


1. ETASJE FØR TILTAK
1 : 100

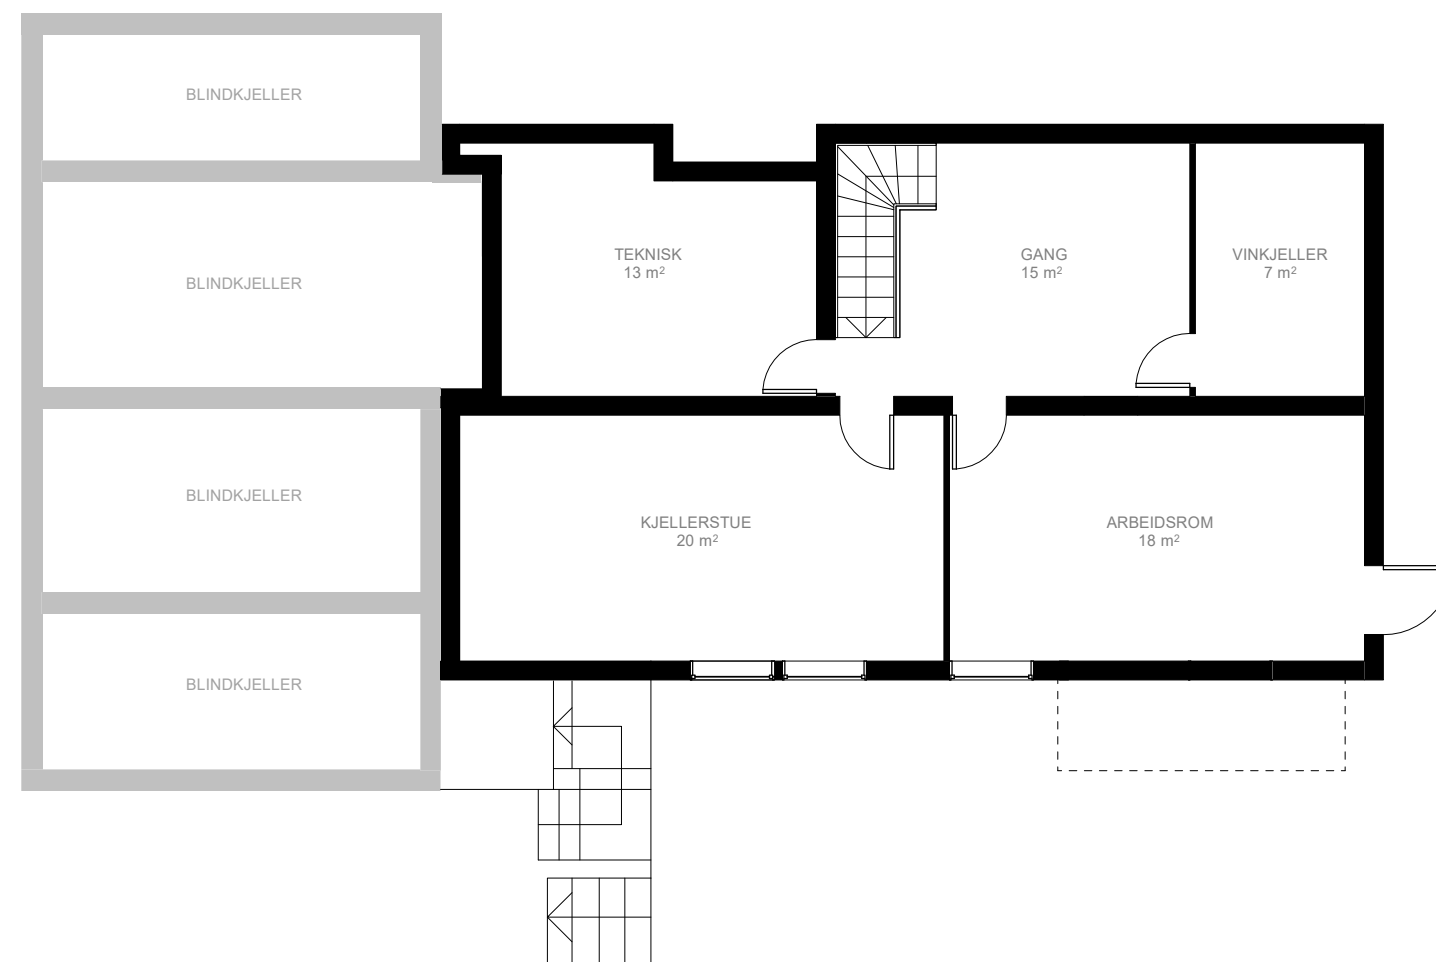

KJELLER FØR TILTAK
1 : 100

BYGGESAK

Familien Stafnes
ISDALSTØ

PLANER FØR TILTAK

PROSJEKT NR	17.19
MÅLESTOKK	1 : 100
DATO	2018-07-04
SIGN.	YWL
KONTR.	KK
TEGN. NR.	A102

OPAFORM