


FASADE ØST FØR TILTAK  
1 : 100

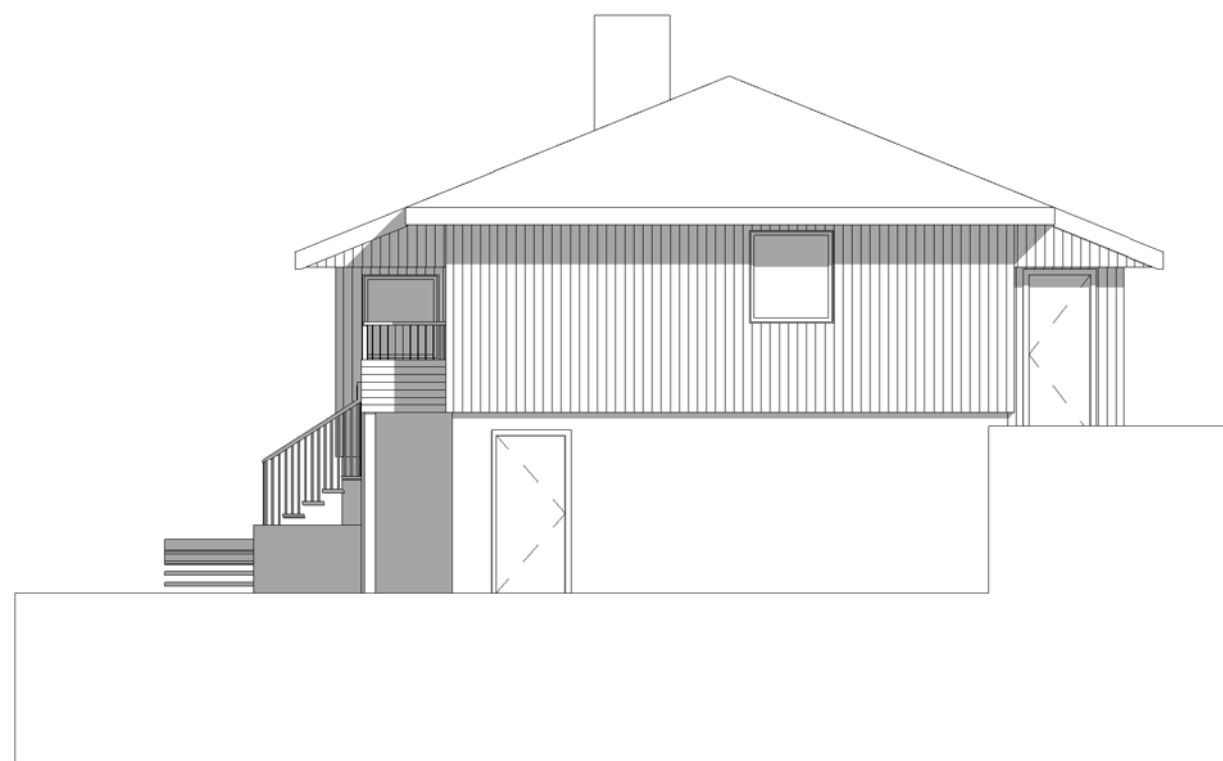

FASADE ØST ETTER TILTAK  
1 : 100

BYGGESAK

Familien Stafnes  
**ISDALSTØ**

FASADE ØST

PROSJEKT NR 17.19  
MÅLESTOKK 1 : 100  
DATO 2018-07-04  
SIGN. YWL  
KONTR. KK  
TEGN. NR. A108

**OPAFORM**