


FASADE NORD FØR TILTAK
1 : 100

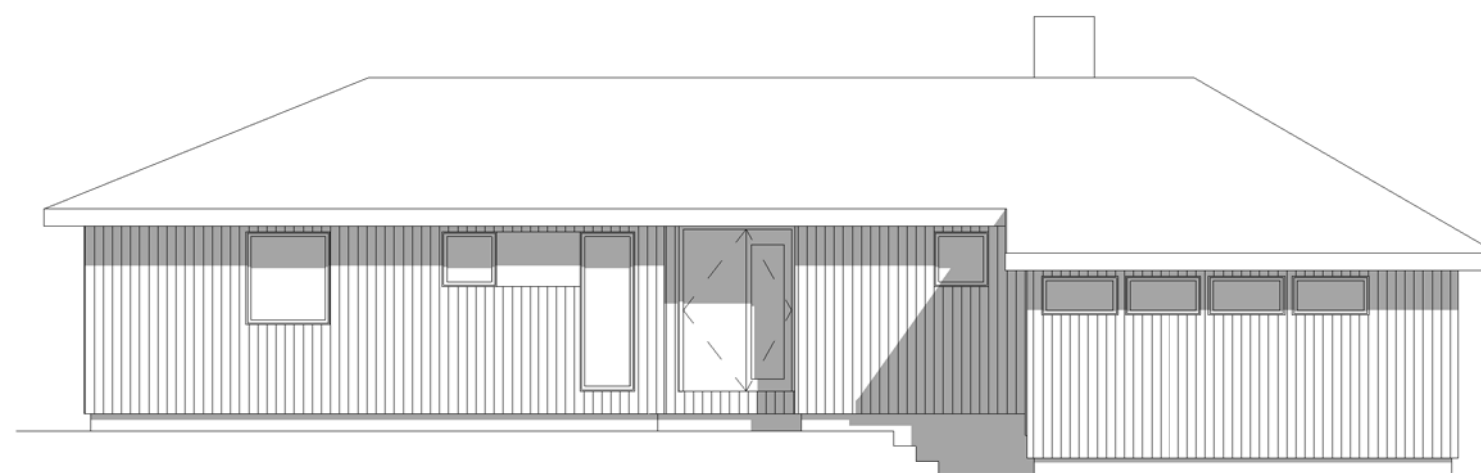

FASADE NORD ETTER TILTAK
1 : 100

BYGGESAK

Familien Stafnes
ISDALSTØ

FASADE NORD

PROSJEKT NR 17.19
MÅLESTOKK 1 : 100
DATO 2018-07-04
SIGN. YWL
KONTR. KK
TEGN. NR. A109

OPAFORM