

REV.	DATO	BESKRIVELSE	TEGN.	KONTR.
A	06.04.18	Oppdatert grunnlag iht. tilbakemelding fra byggherre	MMC	PJC

17022-hus Aasgård.rvt  
 PROSJEKT-NR.: 17022  
 TEGNET AV: MH  
 KONTR. AV: PJC  
 ARKSTØRRELSE: A3  
 MALESTOKK: 1 : 100  
 DATO: 05.09.17  
 Eksisterende


**ARKITEKTKONTORET  
BØRTVEIT & CARLSEN**

HAGELLIA 6 · 5914  
 ISDALSTØ  
 TELEFON 400 41 614

TILTAKSHAVER: Andreas Aasgard  
 GNR. / BNR.: 195 / 138 og 167  
 PROSJEKTNAMN: Tilbygg til enebolig



TEGNINGSNUMMER:	TEGNINGSNAMN:	REVISJON:
A0-101	Plan 1. etasje - eksisterende	A

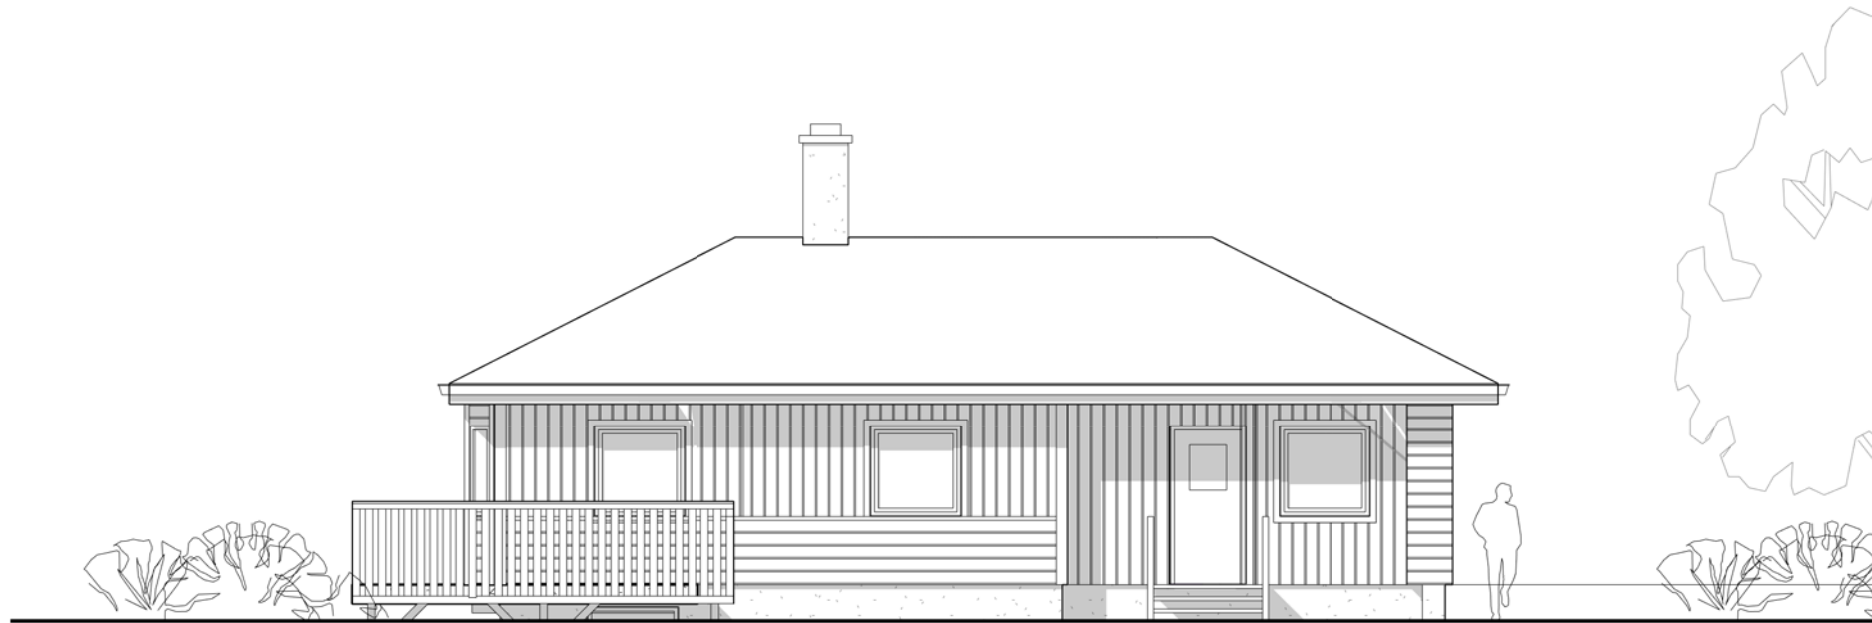

**FASADE MOT NORD-VEST,  
EKSISTERENDE**



**FASADE MOT NORD-ØST,  
EKSISTERENDE**

REV.	DATO	BESKRIVELSE	MMC	PJC
A	06.04.18	Oppdatert grunnlag iht. tilbakemelding fra byggherre	TEGN.	KONTR.

17022-hus Aasgård.rvt  
 PROSJEKT-NR.: 17022  
 TEGNET AV: MH  
 KONTR. AV: PJC  
 ARKSTØRRELSE: A3  
 MALESTOKK: 1 : 100  
 DATO: 05.09.17  
 Eksisterende

**ARKITEKTKONTORET  
BØRTVEIT & CARLSEN**  
 HAGELLIA 6 · 5914  
 ISDALSTØ  
 TELEFON 400 41 614




TILTAKSHAVER: Andreas Aasgard  
 GNR. / BNR.: 195 / 138 og 167  
 PROSJEKTNAVN: Tilbygg til enebolig


TEGNINGSNUMMER:  
**A0-501**

TEGNINGSNAVN:  
**Fasader - eksisterende**

REVISJON:  
**A**

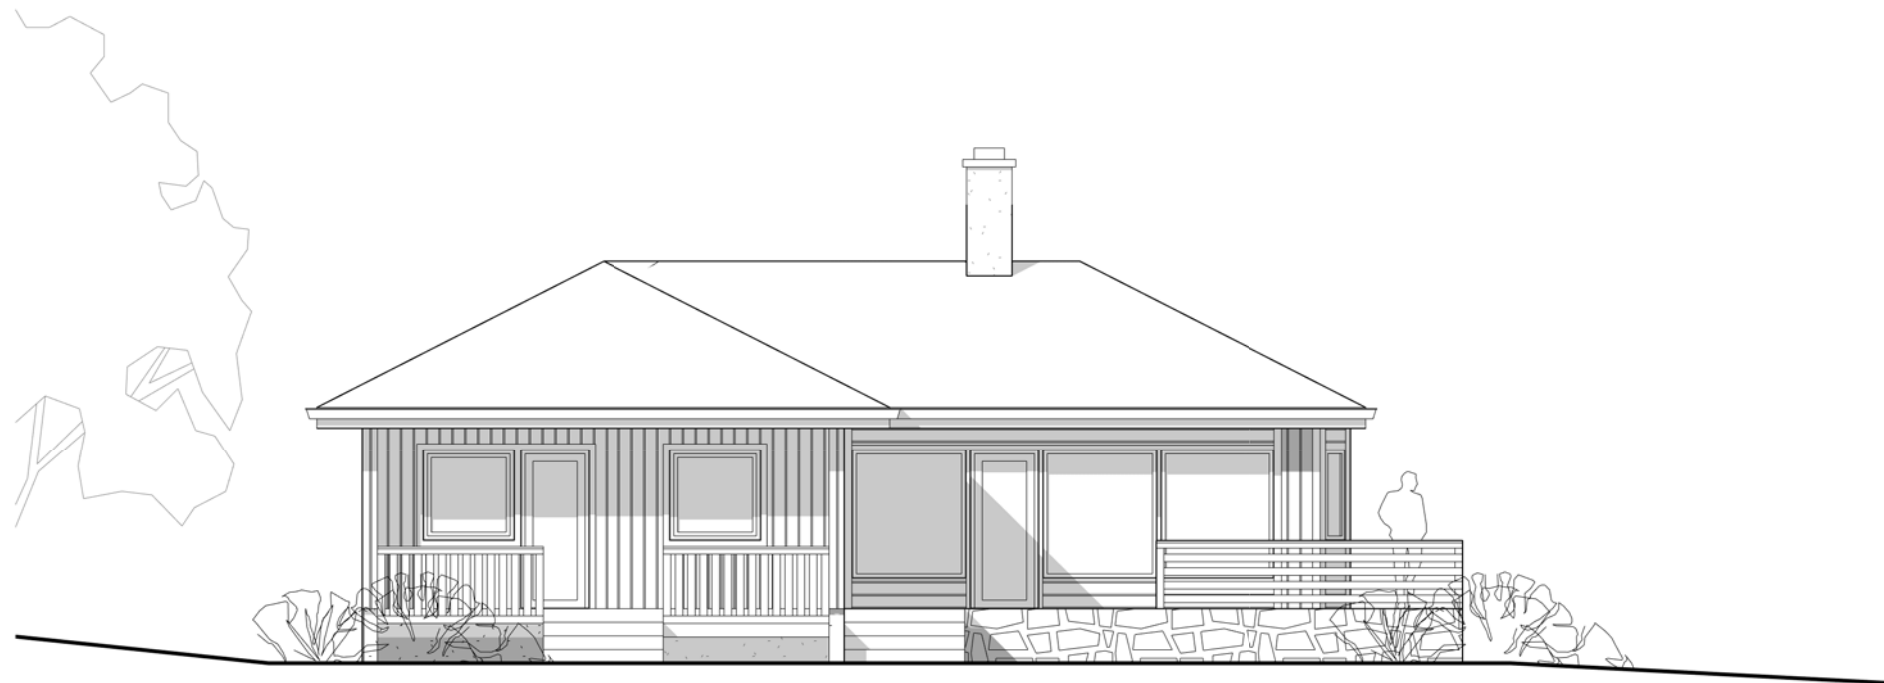

**FASADE MOT SØR-ØST,  
EKSISTERENDE**

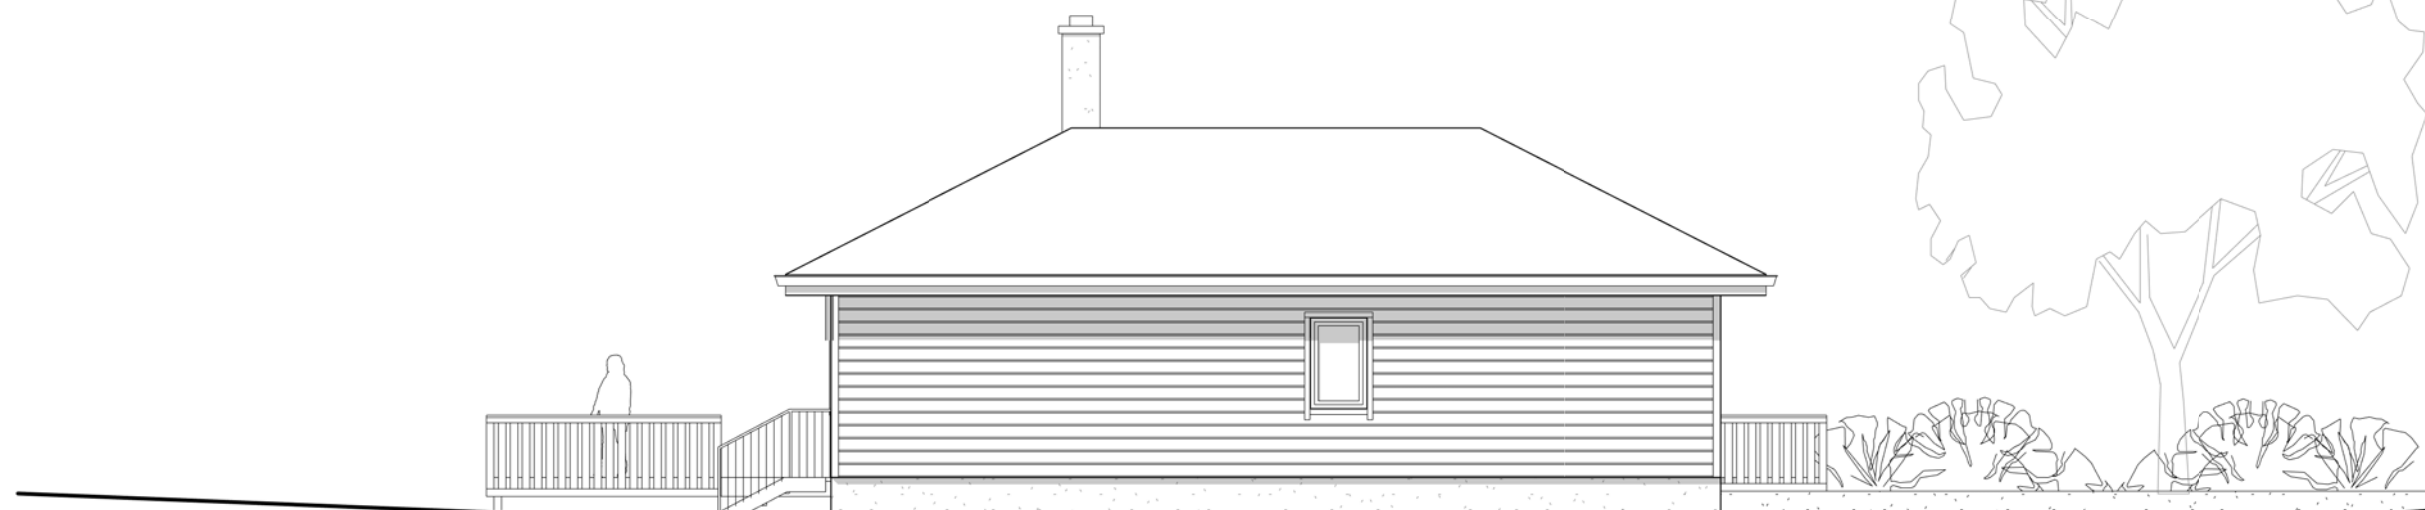

**FASADE MOT SØR-VEST,  
EKSISTERENDE**

REV.	DATO	BESKRIVELSE	TEGN.	KONTR.
A	06.04.18	Oppdatert grunnlag iht. tilbakemelding fra byggherre	MMC	PJC

17022-hus Aasgård.rvt  
 PROSJEKT-NR.: 17022  
 TEGNET AV: MH  
 KONTR. AV: PJC

**ARKITEKTKONTORET  
BØRTVEIT & CARLSEN**  
 HAGELLIA 6 · 5914  
 ISDALSTØ  
 TELEFON 400 41 614



ARKSTØRRELSE: A3  
 MALESTOKK: 1 : 100  
 DATO: 05.09.17

TILTAKSHAVER: Andreas Aasgard  
 GNR. / BNR.: 195 / 138 og 167



Eksisterende


PROSJEKTNAMN: Tilbygg til enebolig

TEGNINGSNUMMER:  
A0-502

TEGNINGSNAMN:  
Fasader - eksisterende

REVISJON:  
A

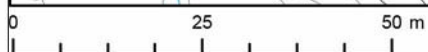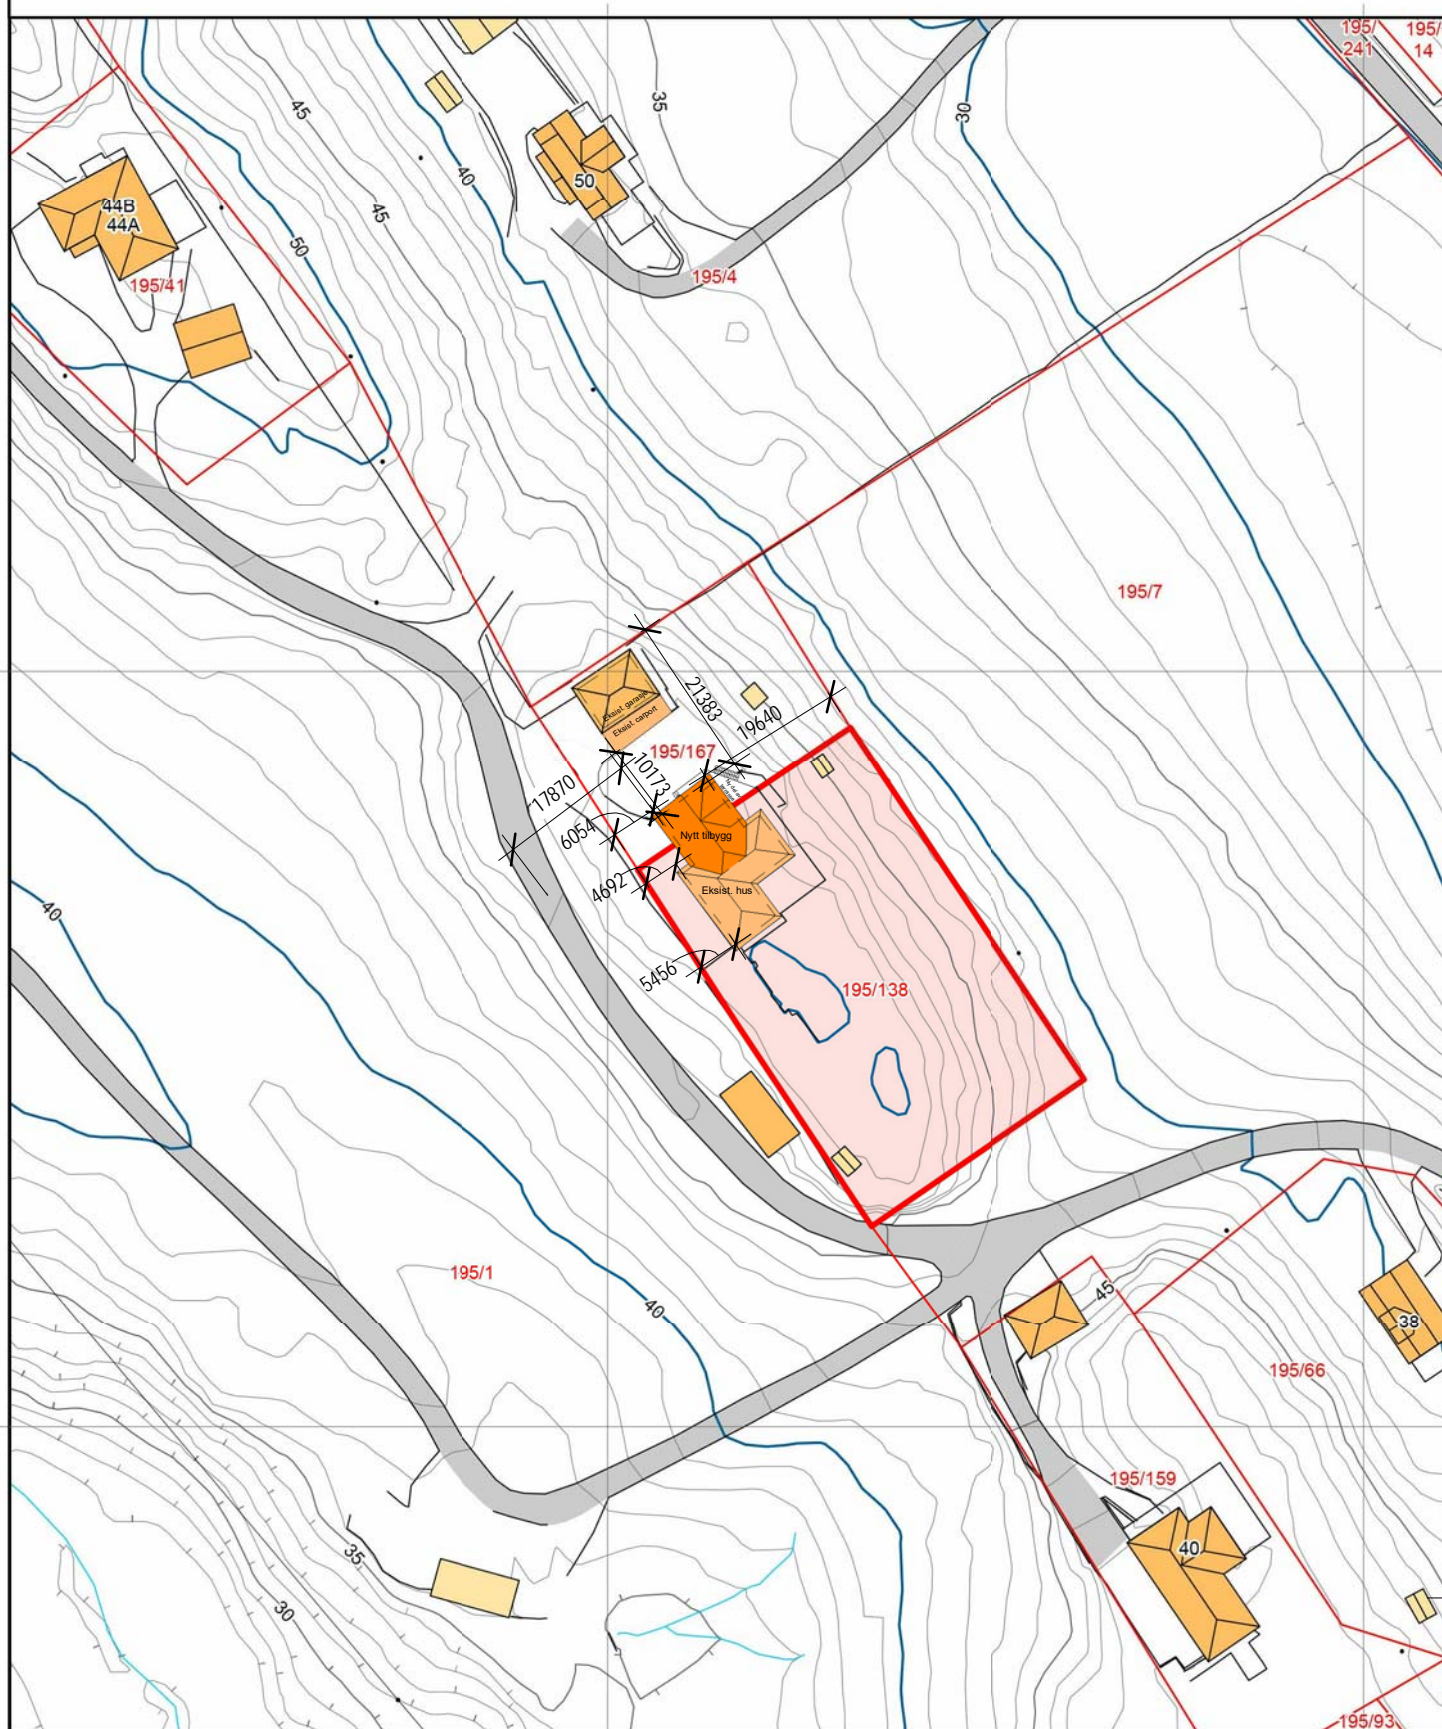

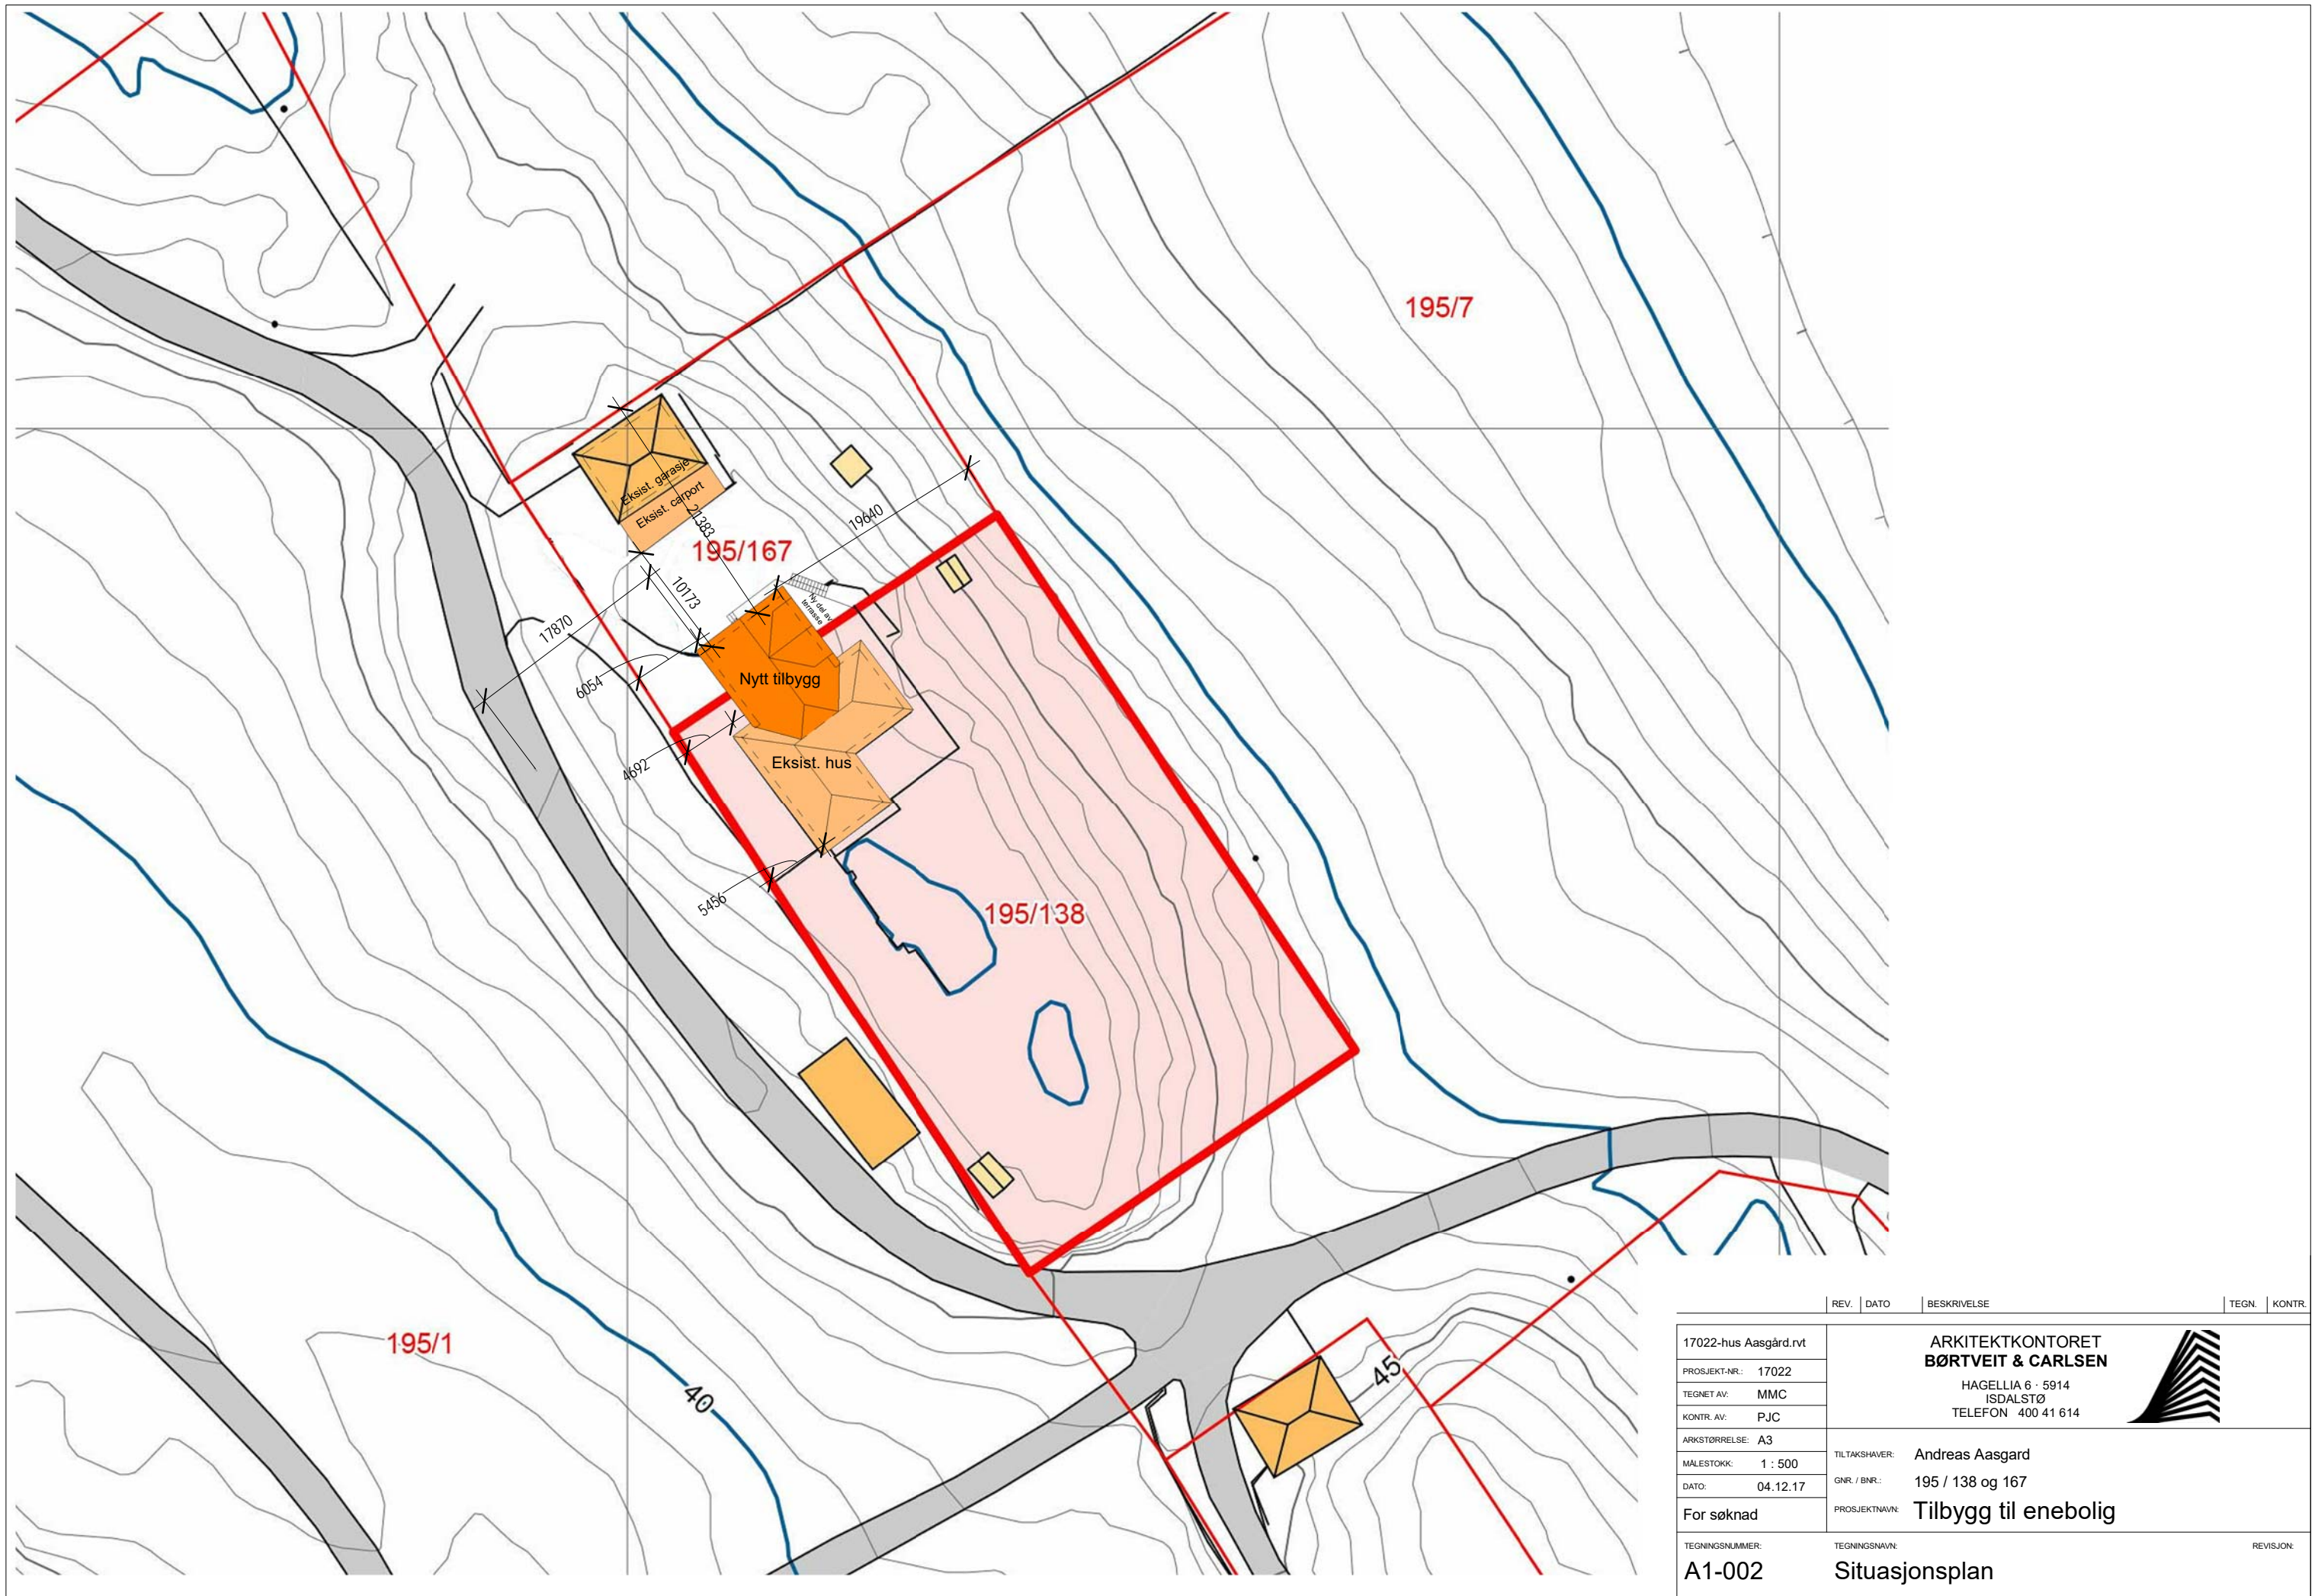

REV.	DATO	BESKRIVELSE	TEGN.	KONTR.

17022-hus Aasgård.rvt  
 PROSJEKT-NR.: 17022  
 TEGNET AV: MMC  
 KONTR. AV: PJC  
 ARKSTØRRELSE: A3  
 MALESTOKK: 1 : 500  
 DATO: 04.12.17  
 For søknad  
 TEGNINGNUMMER:  
**A1-002**

**ARKITEKTKONTORET  
 BØRTVEIT & CARLSEN**  
 HAGELLIA 6 · 5914  
 ISDALSTØ  
 TELEFON 400 41 614



TILTAKSHAVER: **Andreas Aasgard**  
 GNR. / BNR.: **195 / 138 og 167**  
 PROSJEKTNAMN: **Tilbygg til enebolig**

REVISJON:  
**Situasjonsplan**



Snitt A-A  
A1-401

Snitt B-B  
A1-401

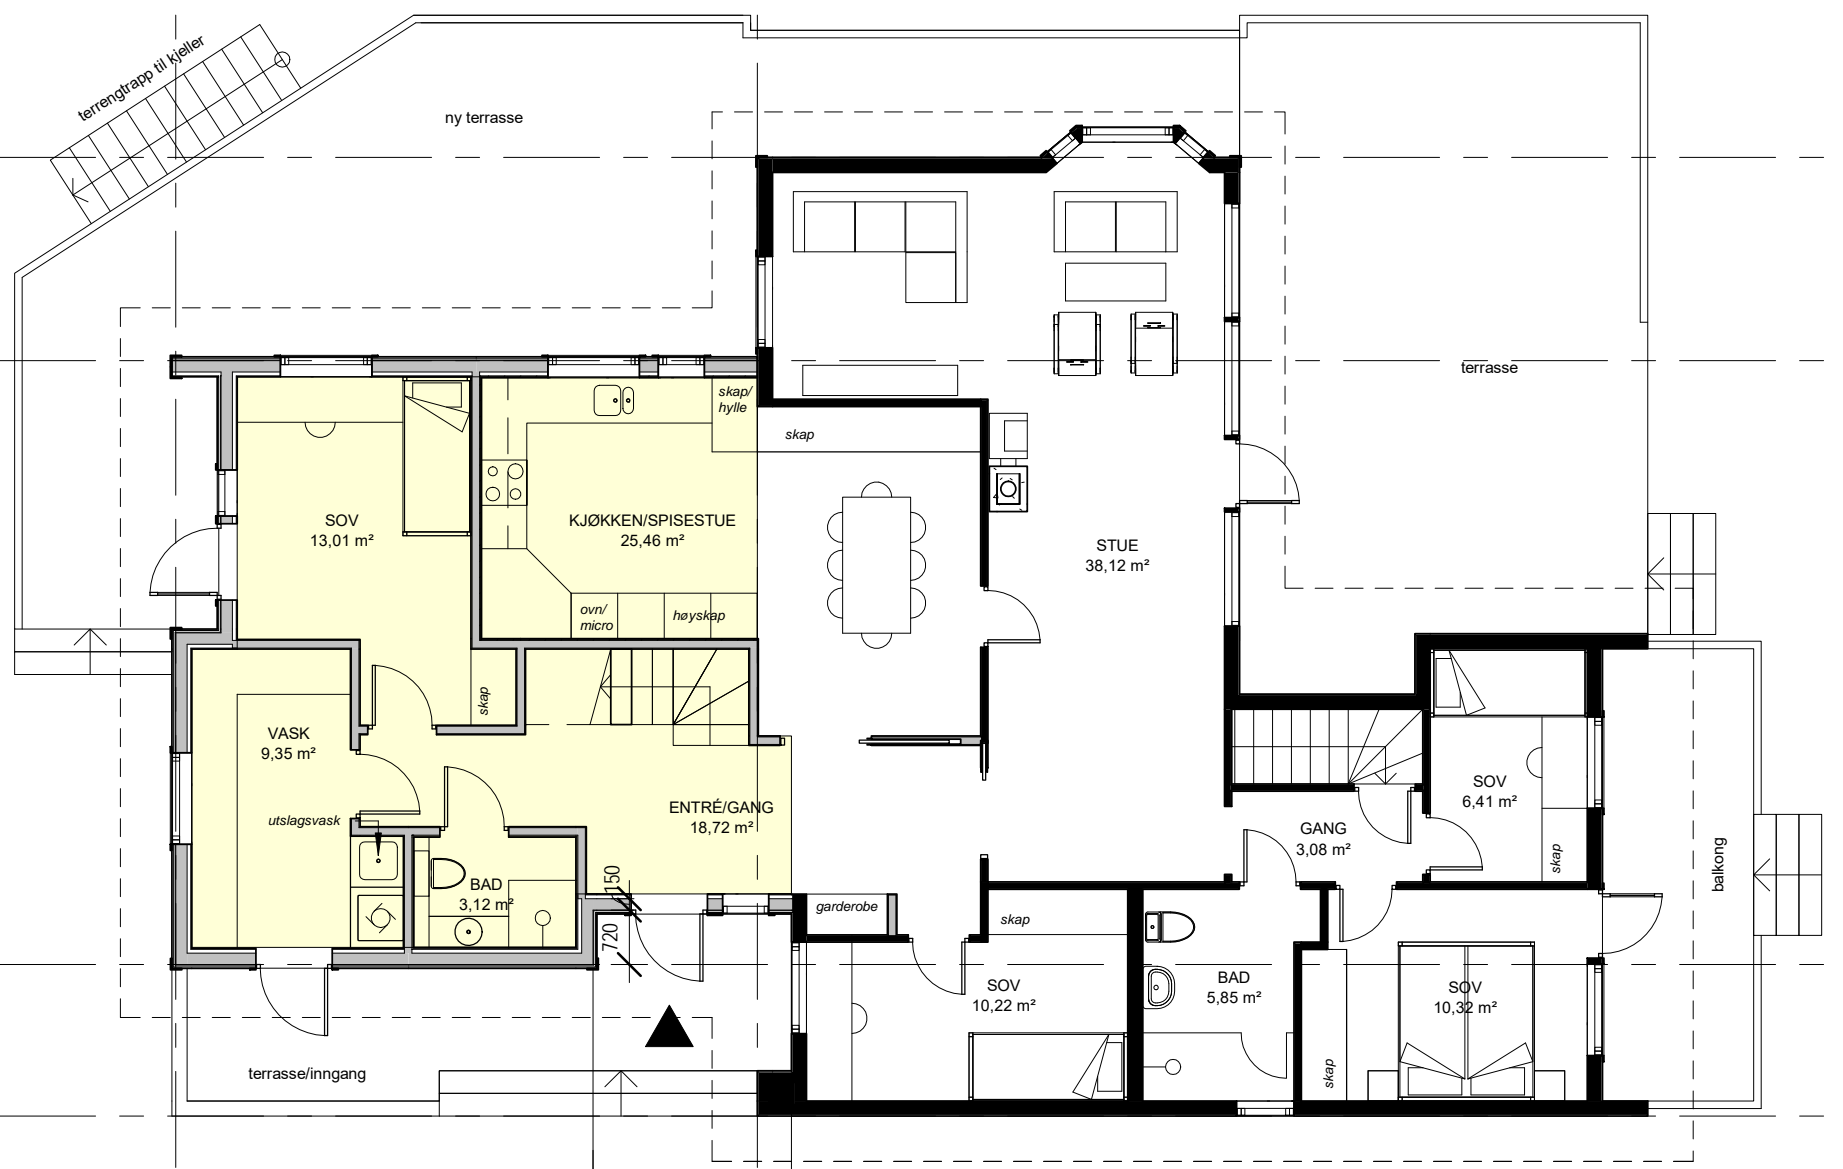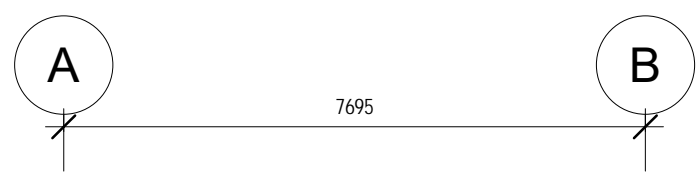


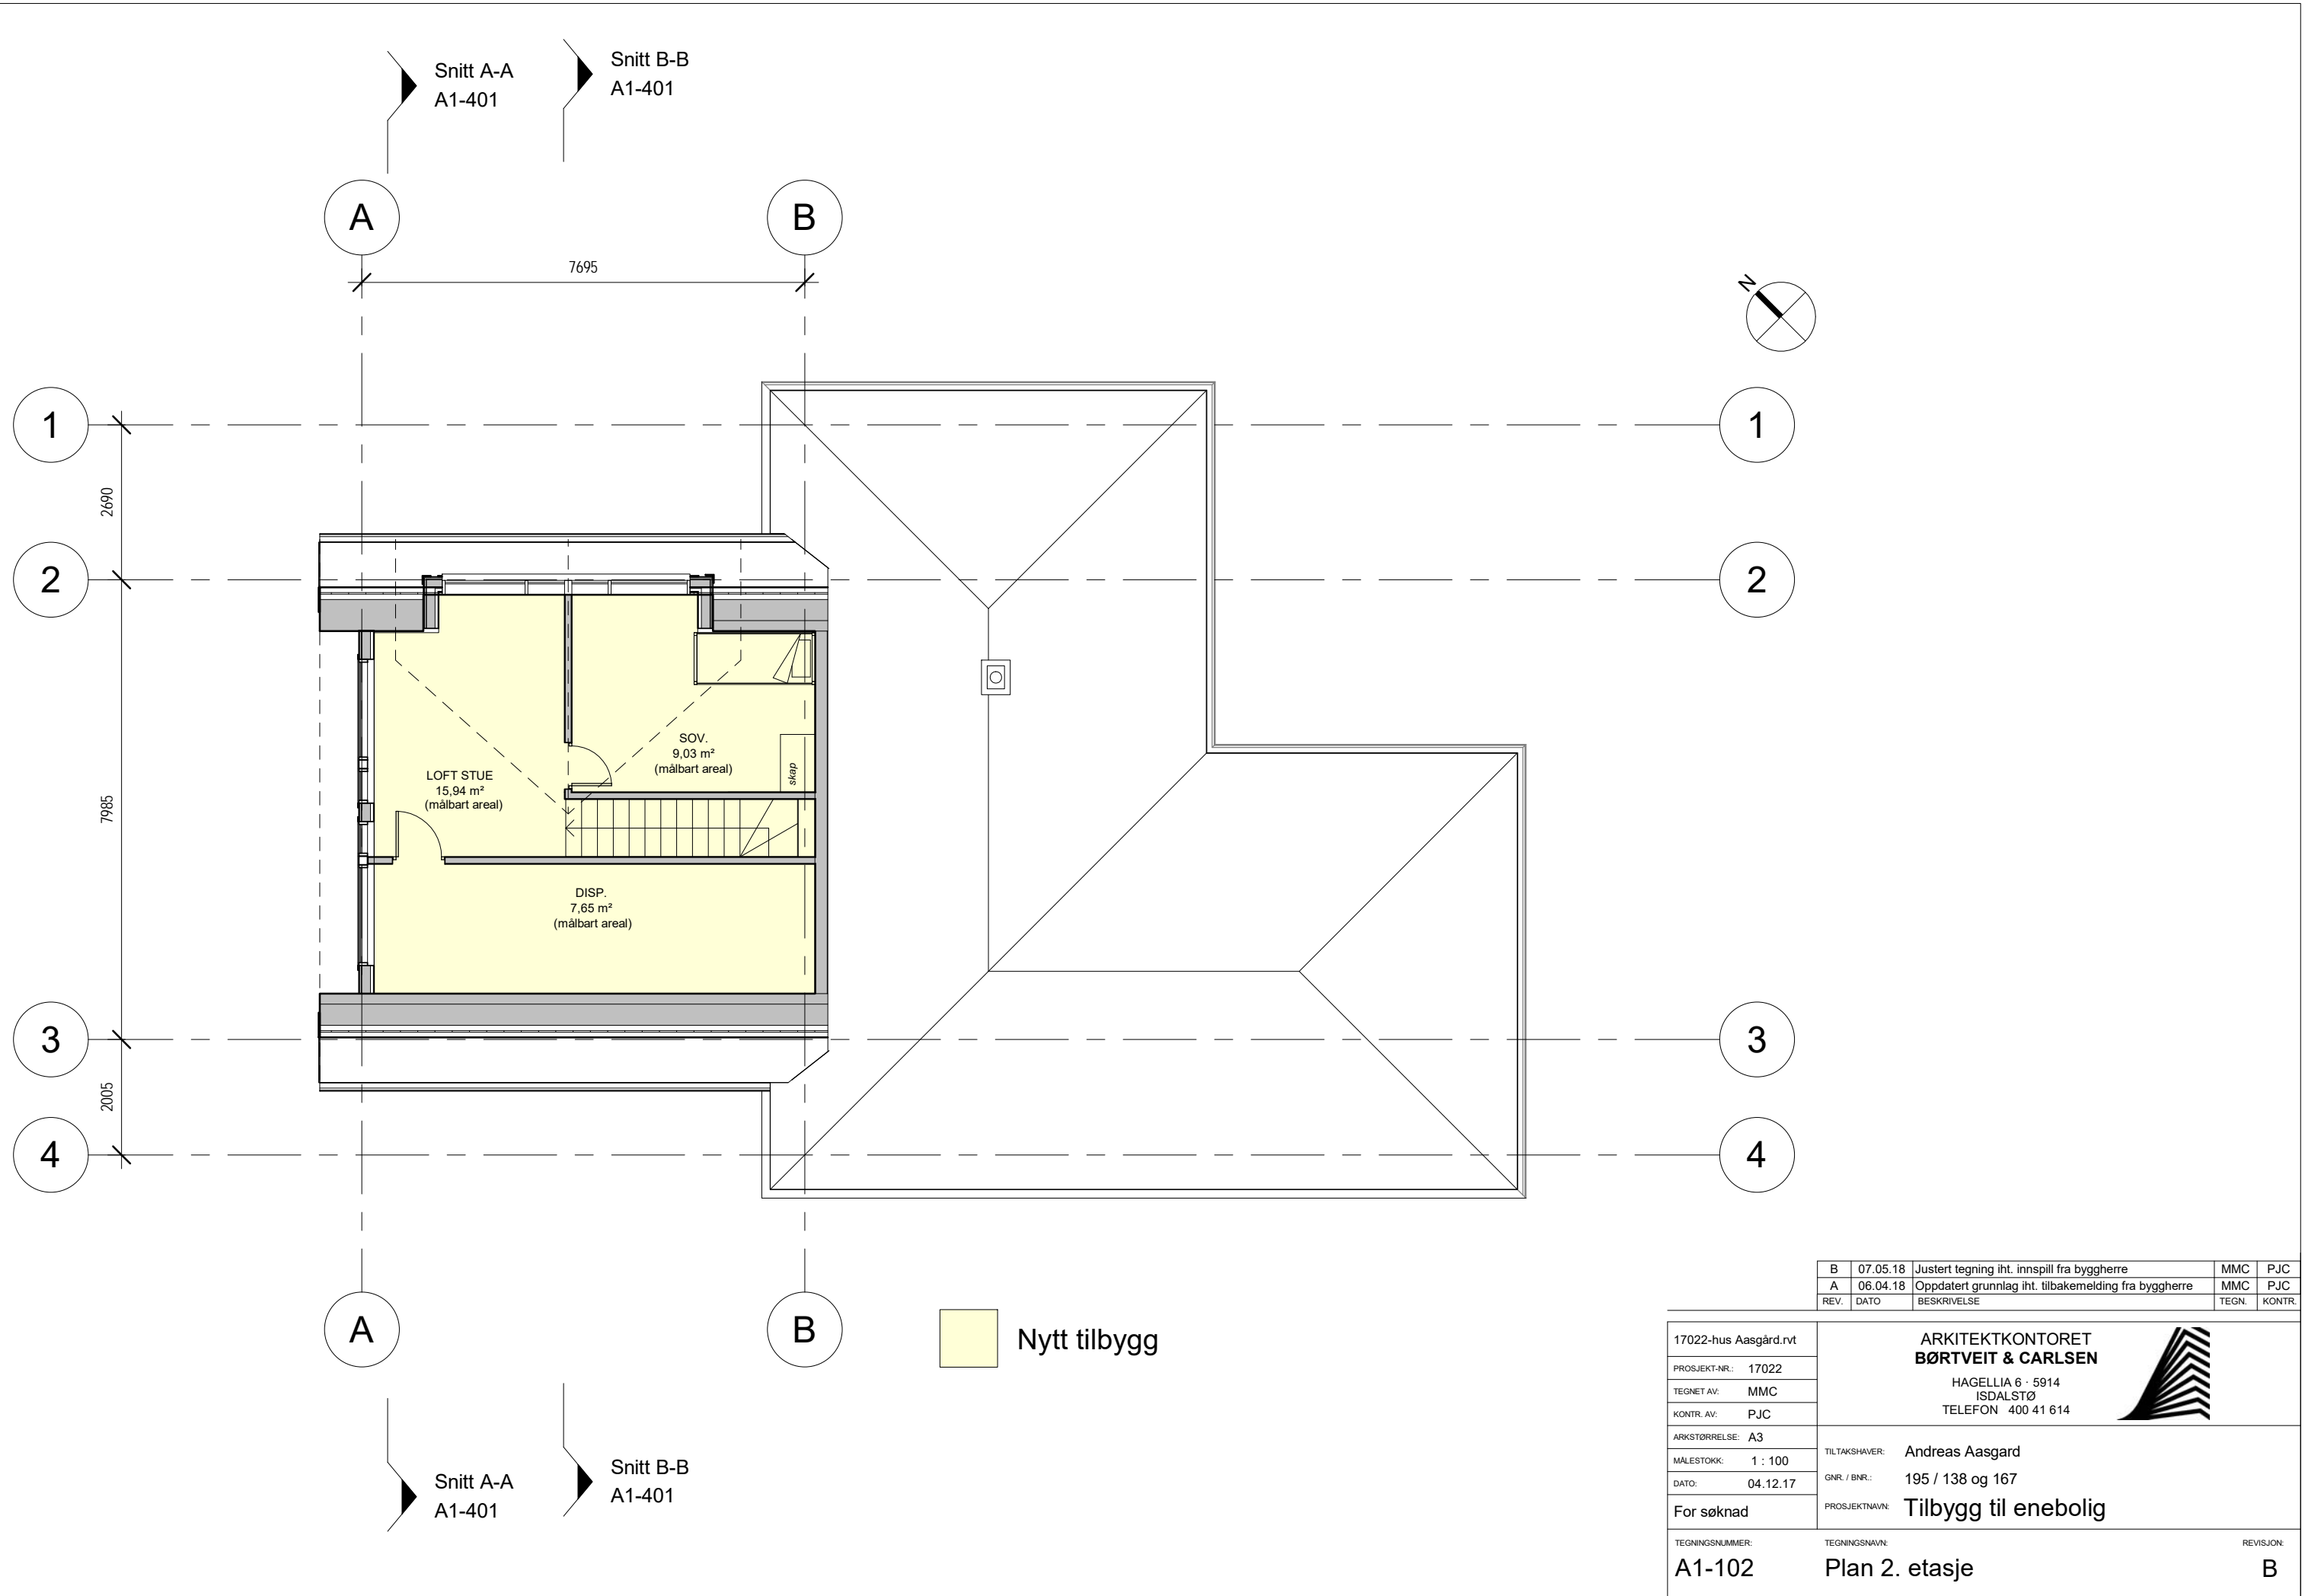
Snitt A-A  
A1-401

Snitt B-B  
A1-401

Nytt tilbygg

B	07.05.18	Justert tegning iht. innspill fra byggherre	MMC	PJC
A	06.04.18	Oppdatert grunnlag iht. tilbakemelding fra byggherre	MMC	PJC
REV.	DATO	BESKRIVELSE	TEGN.	KONTR.


17022-hus Aasgård.rvt	<b>ARKITEKTKONTORET BØRTVEIT &amp; CARLSEN</b> HAGELLIA 6 · 5914 ISDALSTØ TELEFON 400 41 614	
PROSJEKT-NR.: 17022		
TEGNET AV: MMC		
KONTR. AV: PJC		
ARKSTØRRELSE: A3	TILTAKEHVER: Andreas Aasgard	GNR. / BNR.: 195 / 138 og 167 PROSJEKTNAMN: Tilbygg til enebolig
MALESTOKK: 1 : 100		
DATO: 04.12.17		
For søknad		
TEGNINGSNUMMER: A1-101	TEGNINGSNAVN: Plan 1. etasje	REVISJON: B




REV.	DATO	BESKRIVELSE	TEGN.	KONTR.
B	07.05.18	Justert tegning iht. innspill fra byggherre	MMC	PJC
A	06.04.18	Oppdatert grunnlag iht. tilbakemelding fra byggherre	MMC	PJC

17022-hus Aasgård.rvt	<b>ARKITEKTKONTORET BØRTVEIT &amp; CARLSEN</b> HAGELLIA 6 · 5914 ISDALSTØ TELEFON 400 41 614	
PROSJEKT-NR.: 17022		
TEGNET AV: MMC		
KONTR. AV: PJC		
ARKSTØRRELSE: A3	TILTAKEHVER: Andreas Aasgard	GNR. / BNR.: 195 / 138 og 167 PROSJEKTNAVN: Tilbygg til enebolig
MALESTOKK: 1 : 100	GNR. / BNR.: 195 / 138 og 167	
DATO: 04.12.17	TEGNET AV: MMC	REVISJON: B
For søknad	TEGNINGSNUMMER: A1-102	TEGNINGSNAVN: Plan 2. etasje

Nytt tilbygg

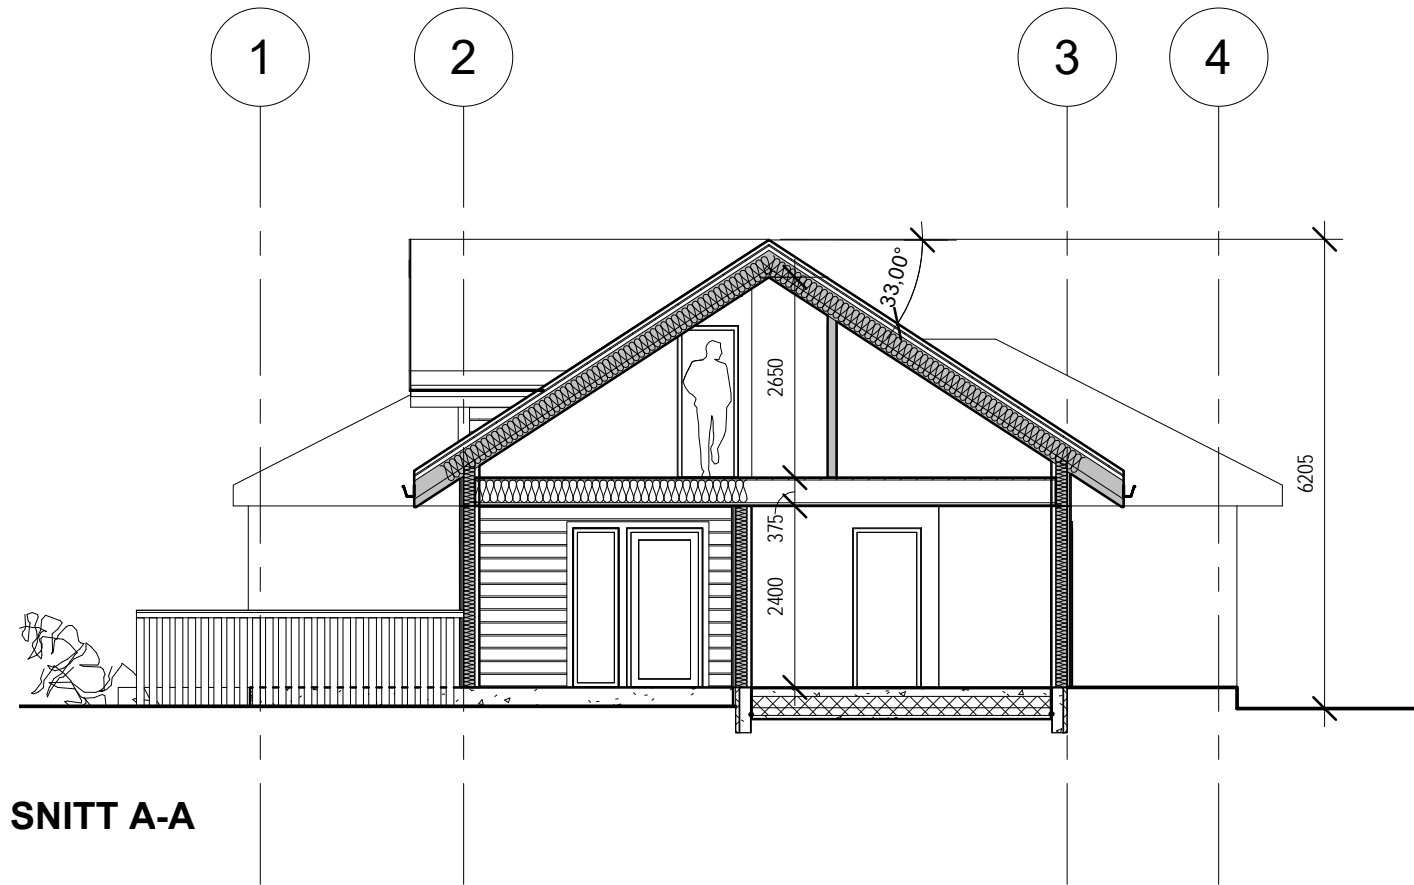

**SNITT A-A**

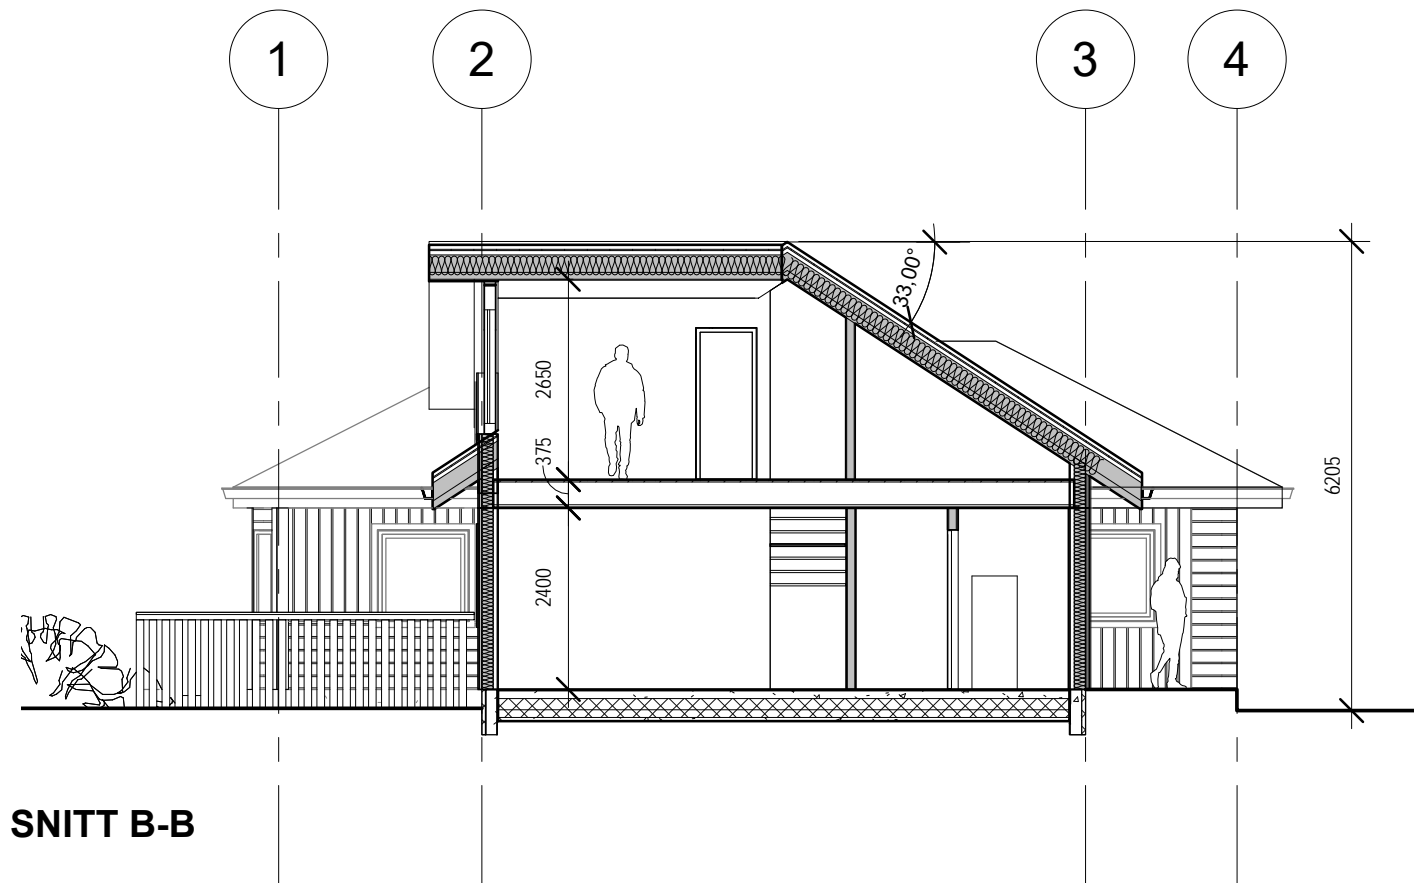

**SNITT B-B**

REV.	DATO	BESKRIVELSE	TEGN.	KONTR.
A	06.04.18	Oppdatert grunnlag iht. tilbakemelding fra byggherre	MMC	PJC

17022-hus Aasgård.rvt

PROSJEKT-NR.: 17022

TEGNET AV: MMC

KONTR. AV: PJC

ARKSTØRRELSE: A3

MÅLESTOKK: 1 : 100

DATO: 05.09.17

For søknad

TEGNINGSNUMMER:

A1-401

**ARKITEKTKONTORET  
BØRTVEIT & CARLSEN**

HAGELLIA 6 · 5914  
ISDALSTØ  
TELEFON 400 41 614



TILTAKSHAVER: Andreas Aasgard

GNR. / BNR.: 195 / 138 og 167

PROSJEKTNAVN: Tilbygg til enebolig


TEGNINGSNAVN:

Snitt A-A, Snitt B-B


REVISJON:

A



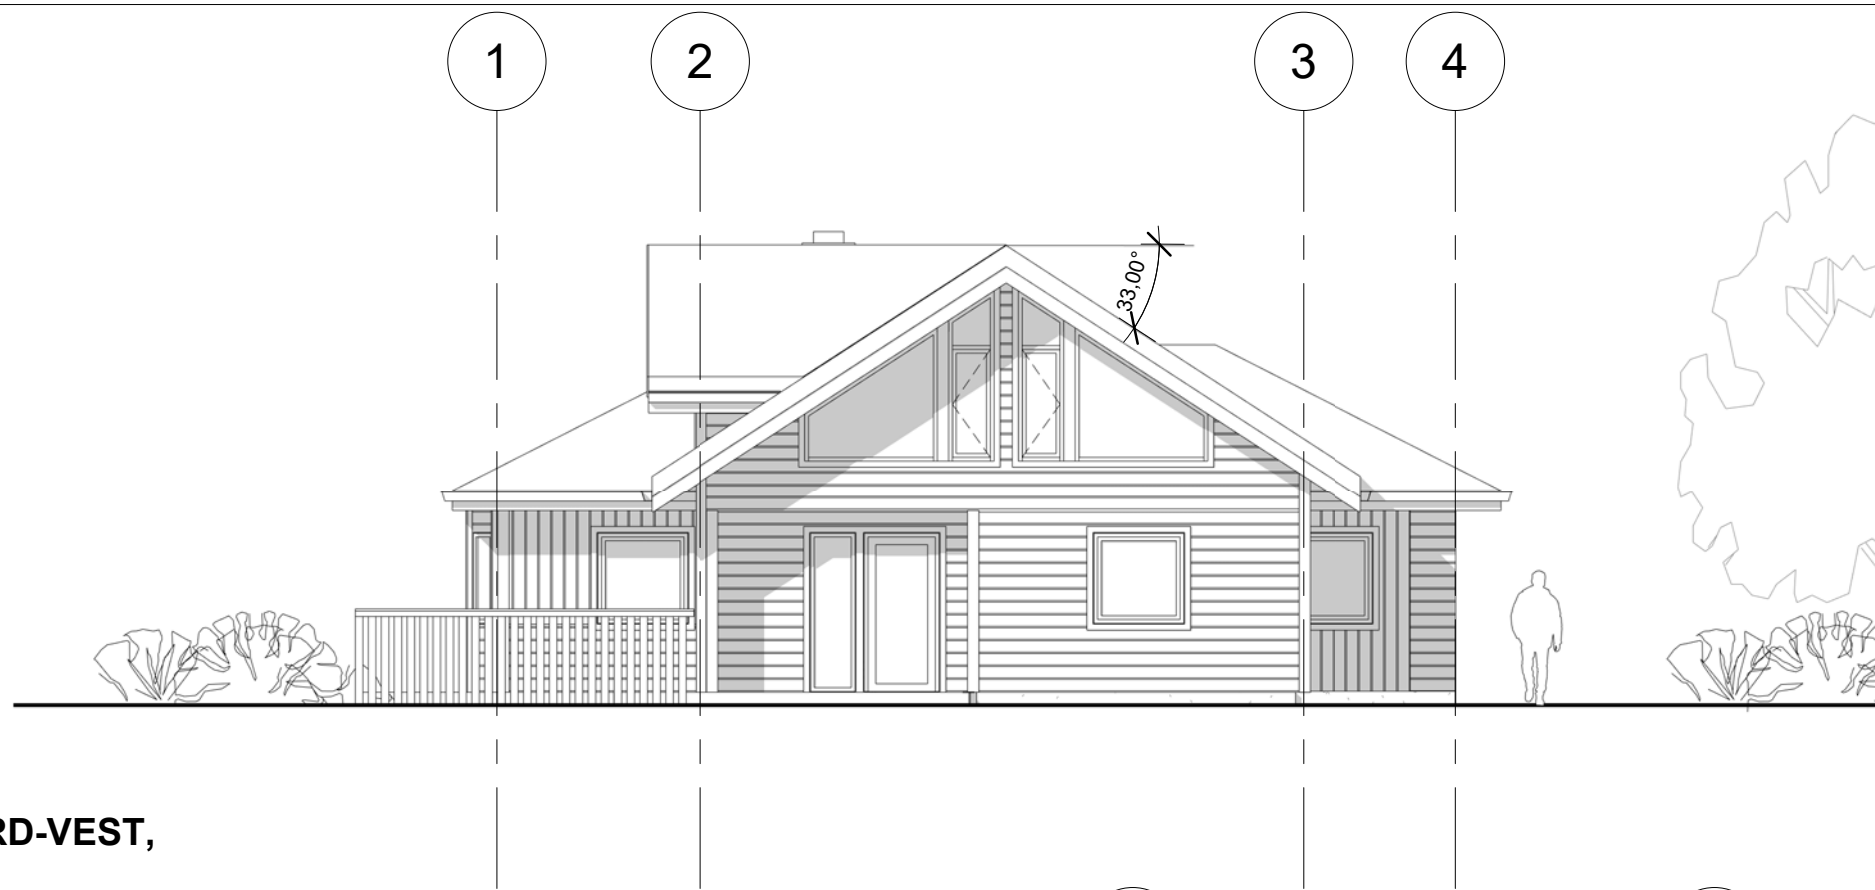

FASADE MOT NORD-VEST,  
TILTAK

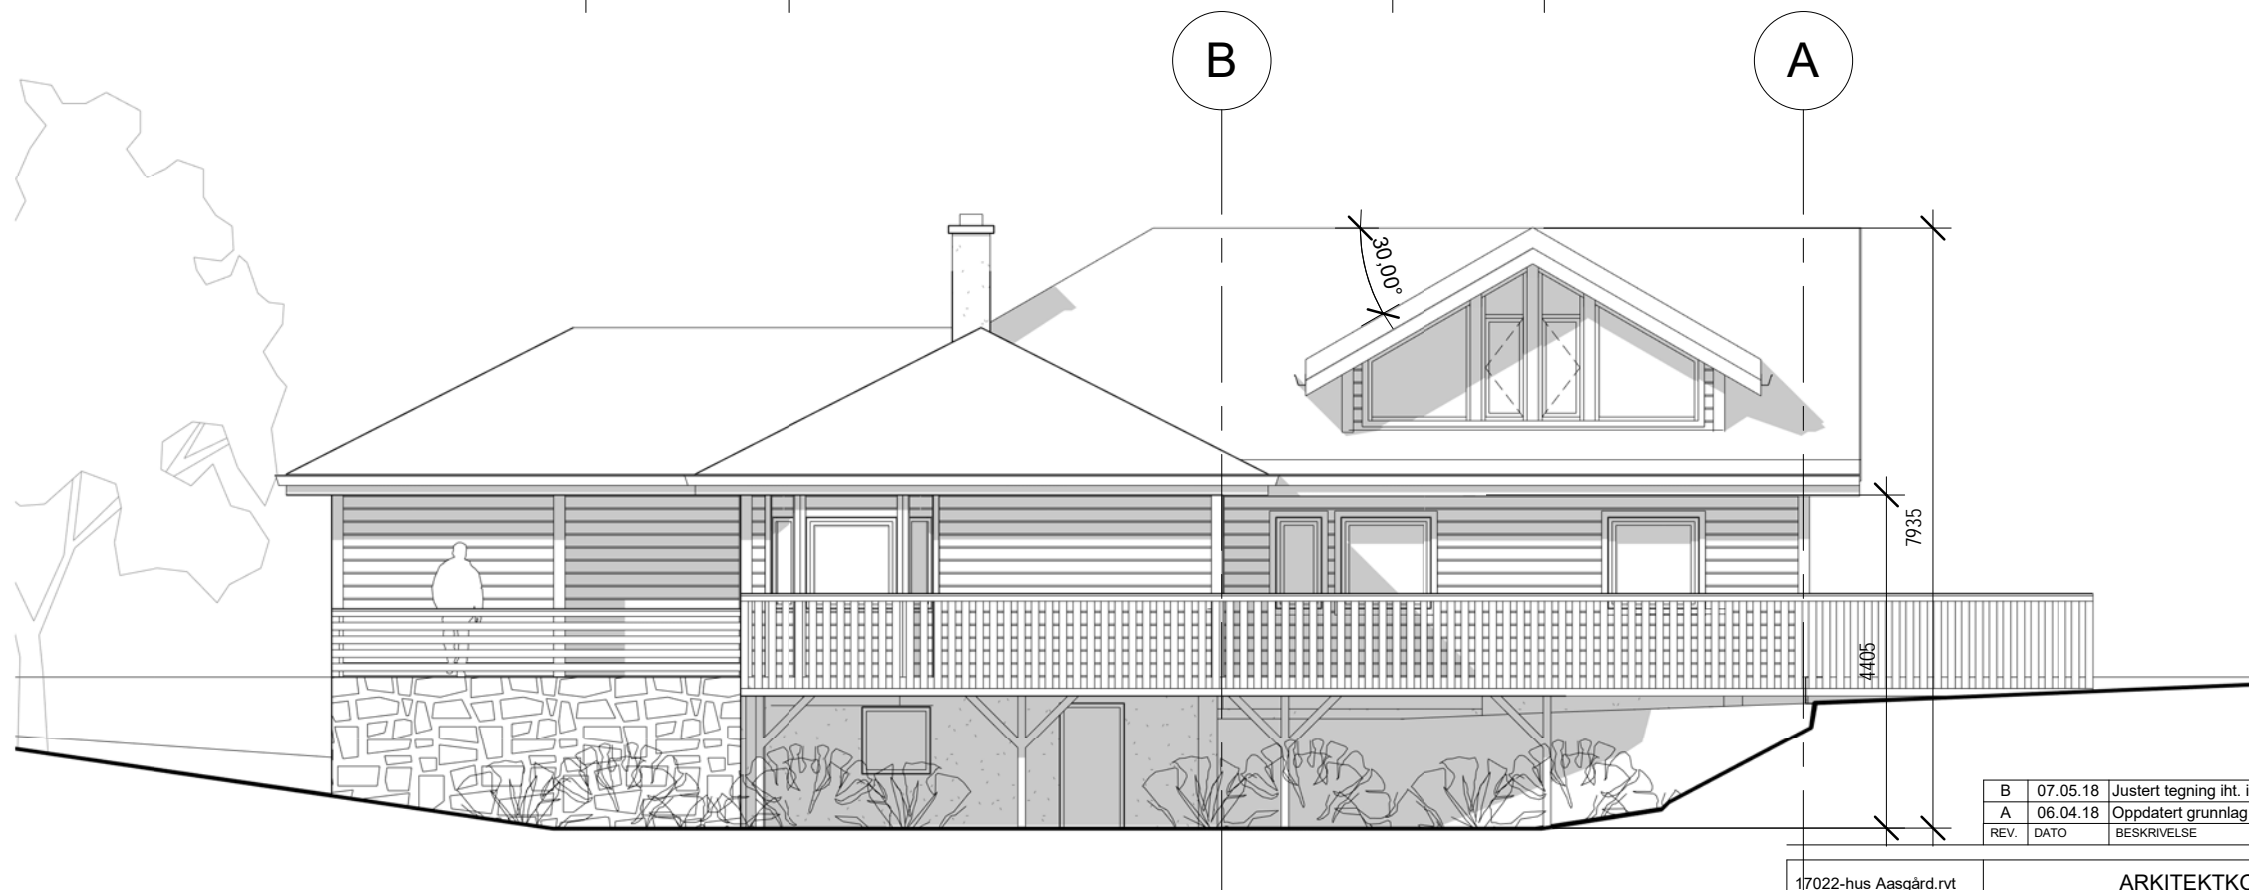

FASADE MOT NORD-ØST,  
TILTAK

REV.	DATO	BESKRIVELSE	TEGN.	KONTR.
B	07.05.18	Justert tegning iht. innspill fra byggherre	MMC	PJC
A	06.04.18	Oppdatert grunnlag iht. tilbakemelding fra byggherre	MMC	PJC

17022-hus Aasgård.rvt

PROSJEKT-NR.: 17022

TEGNET AV: MMC

KONTR. AV: PJC

ARKSTØRRELSE: A3

MALESTOKK: 1 : 100

DATO: 05.09.17

For søknad

TEGNINGSNUMMER:

A1-501

ARKITEKTKONTORET  
BØRTVEIT & CARLSEN

HAGELLIA 6 · 5914  
ISDALSTØ  
TELEFON 400 41 614




TILTAKSHAVER: Andreas Aasgard

GNR. / BNR.: 195 / 138 og 167


PROSJEKTNAVN: Tilbygg til enebolig

TEGNINGSNAVN:  
Fasader - tiltak

REVISJON:  
B

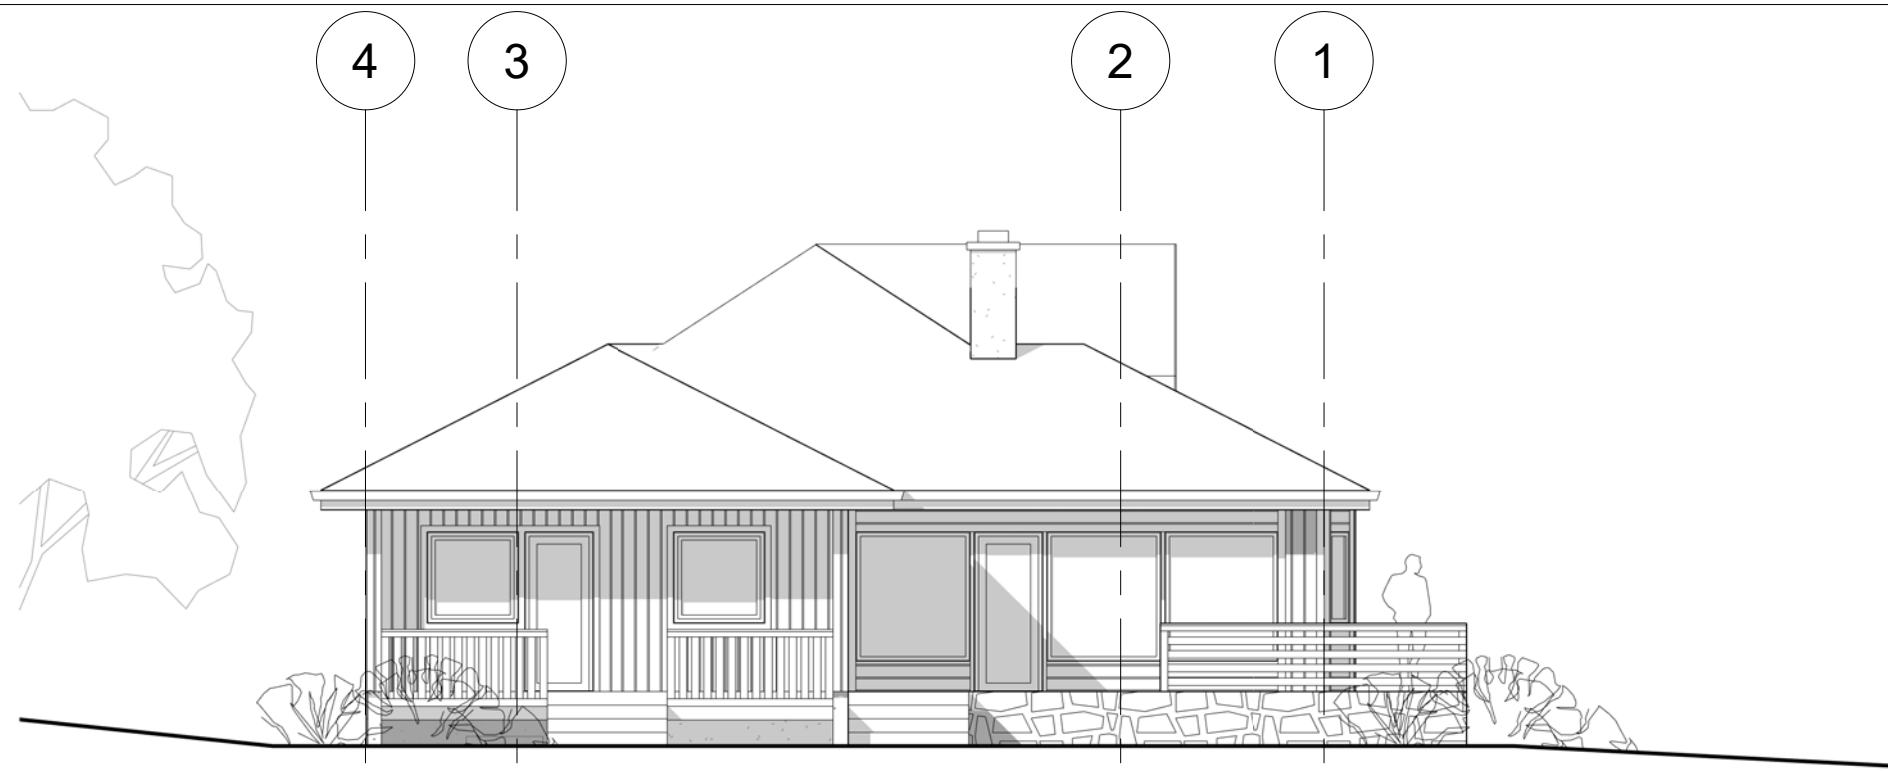

FASADE MOT SØR-ØST,  
TILTAK

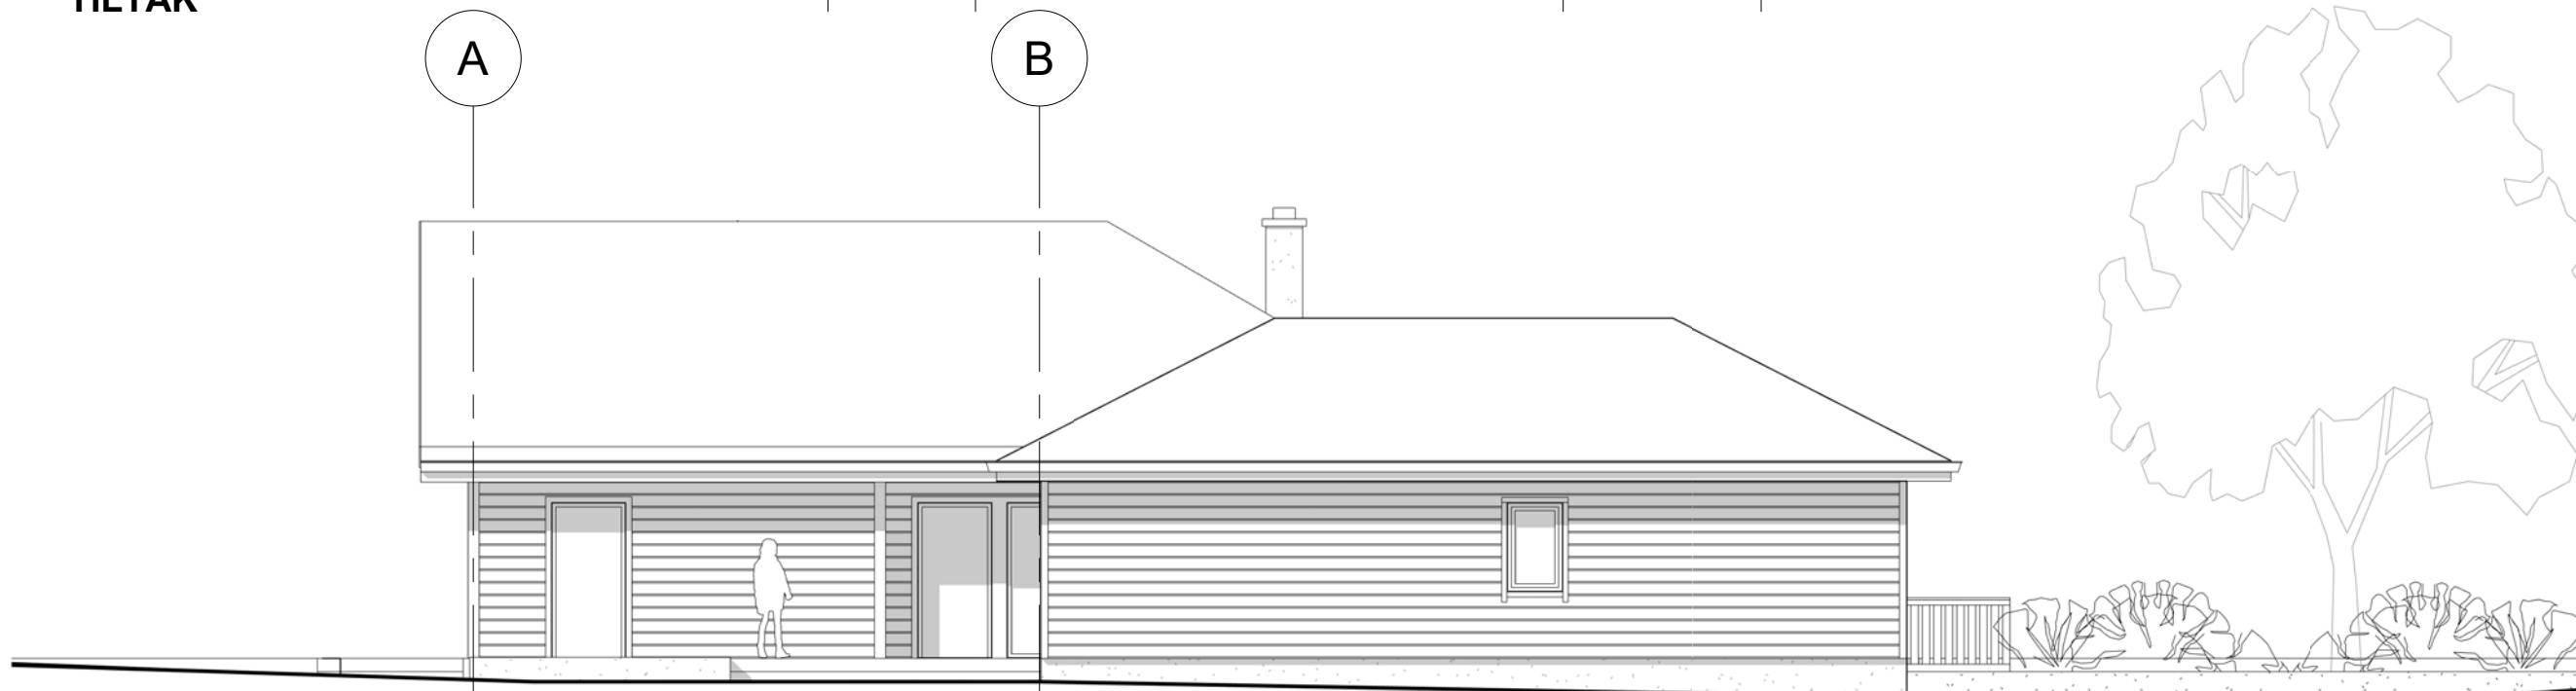

FASADE MOT SØR-VEST,  
TILTAK

B	07.05.18	Justert tegning iht. innspill fra byggherre	MMC	PJC
A	06.04.18	Oppdatert grunnlag iht. tilbakemelding fra byggherre	MMC	PJC
REV.	DATO	BESKRIVELSE	TEGN.	KONTR.

17022-hus Aasgård.rvt

PROSJEKT-NR.: 17022

TEGNET AV: MMC

KONTR. AV: PJC

ARKSTØRRELSE: A3

MALESTOKK: 1 : 100

DATO: 05.09.17

For søknad

TEGNINGSNUMMER:

A1-502

ARKITEKTKONTORET  
BØRTVEIT & CARLSEN

HAGELLIA 6 · 5914  
ISDALSTØ  
TELEFON 400 41 614



TILTAKSHAVER: Andreas Aasgard

GNR. / BNR.: 195 / 138 og 167

PROSJEKTNAMN: Tilbygg til enebolig

TEGNINGSNAMN:

Fasader - tiltak

REVISJON:

B