


D1

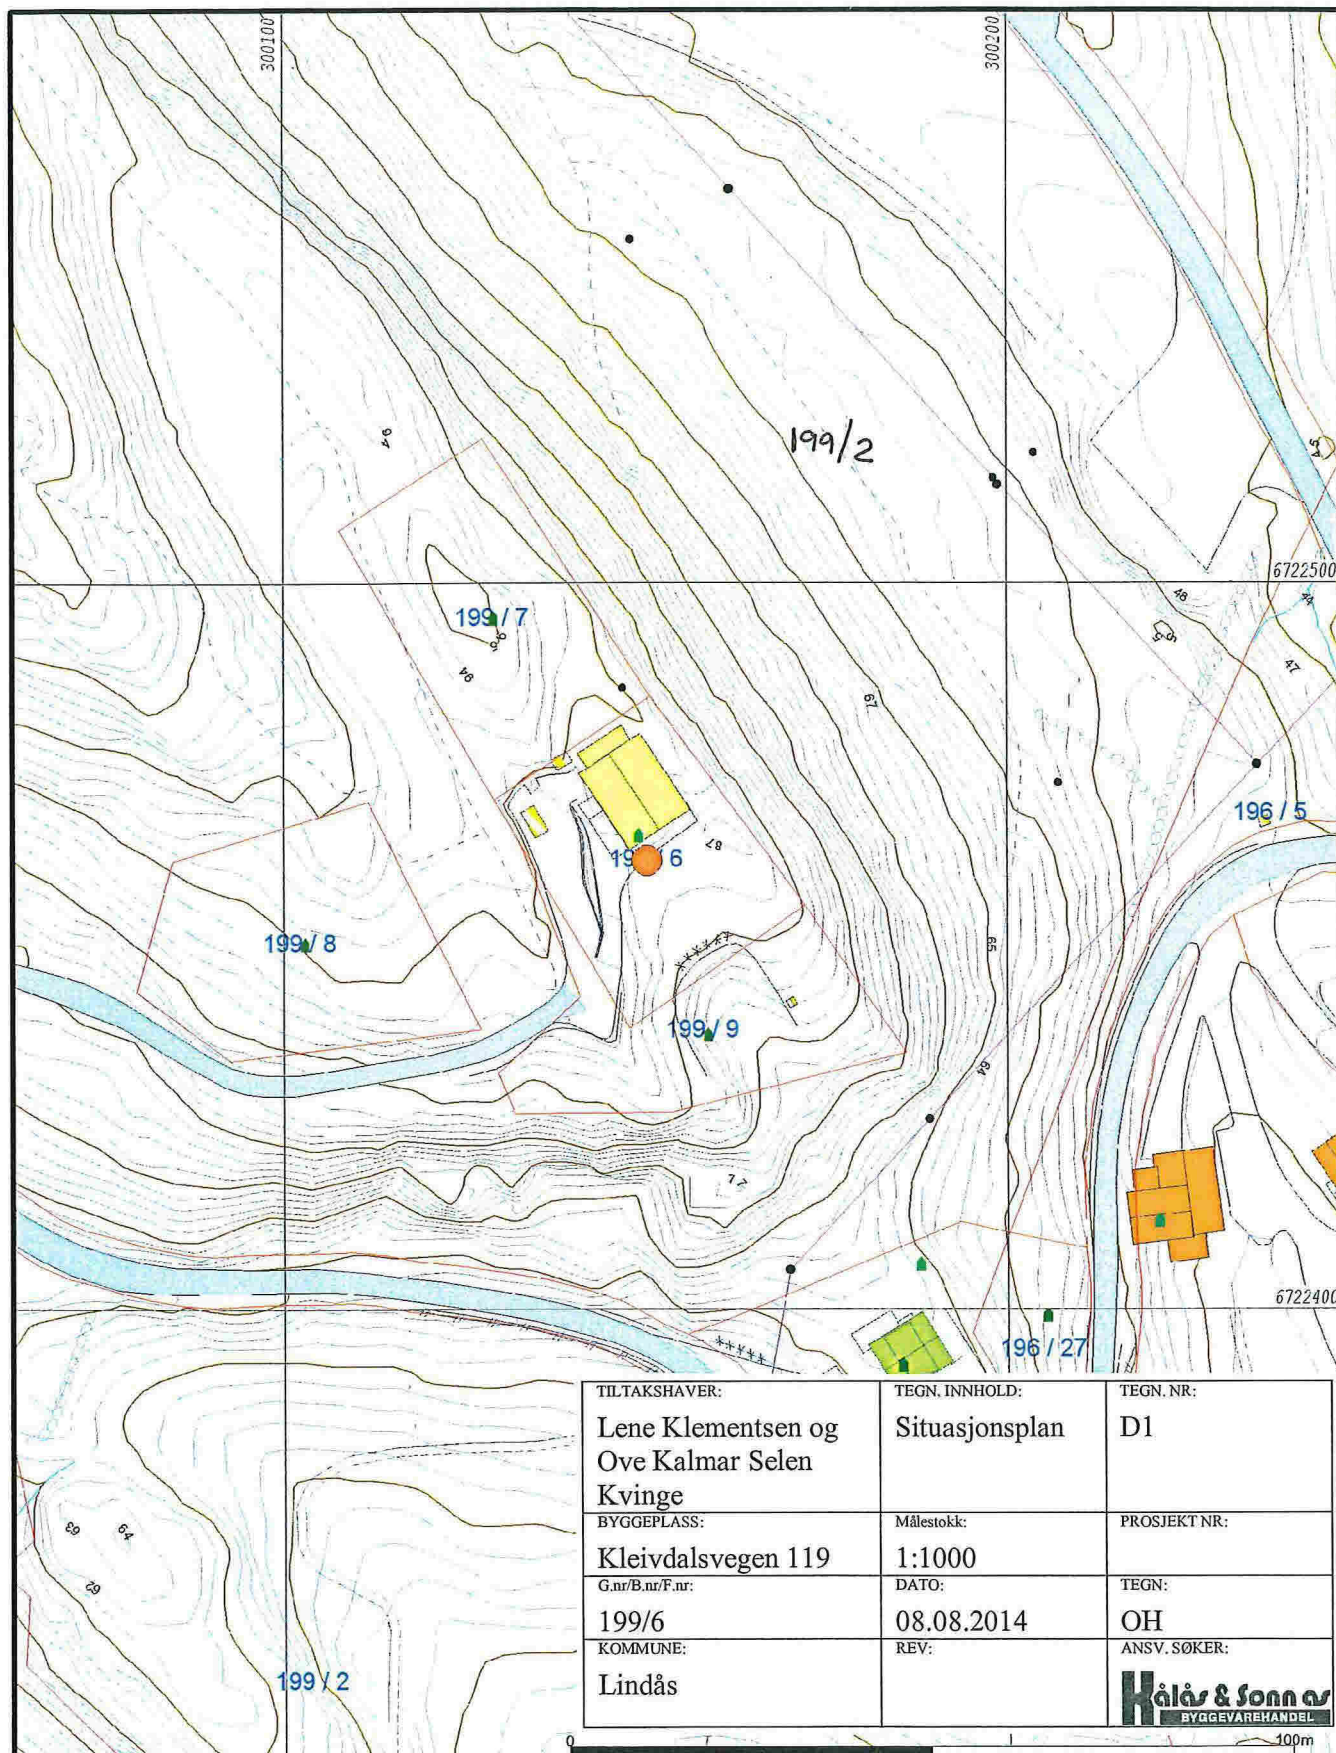

TILTAKSHAVER:	TEGN. INNHOLD:	TEGN. NR:
Lene Klemetsen og Ove Kalmar Selen Kvinge	Situasjonsplan	D1
BYGGEPLASS:	Målestokk:	PROSJEKT NR:
Kleivdalsvegen 119	1:1000	
G.nr/B.nr/F.nr:	DATO:	TEGN:
199/6	08.08.2014	OH
KOMMUNE:	REV:	ANSV. SØKER:
Lindås		Hålv & Sonner BYGGEVAREHANDEL

Målte Grenser	Storre bustader
Registrerte Grenser	Hytte/ferielus
Udefinert grenser	Garasje/uthus
Terrengmålte greise	Industri/lager
Konstruert grensepunkt	Andre bygg
Bolig	
Bustad m/leilighet	
Væningshus	

Beliggenhet og høyder må oppfattes som orienterende.

Lindås kommune
Geodata avdelingDato: 2014.08.04
Sign: liei

Gnr 199 bnr 6

Målestokk
1:1000