




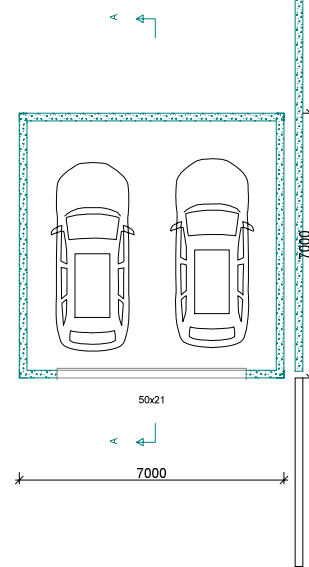


PLAN

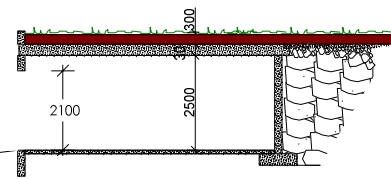


SNITT A-A

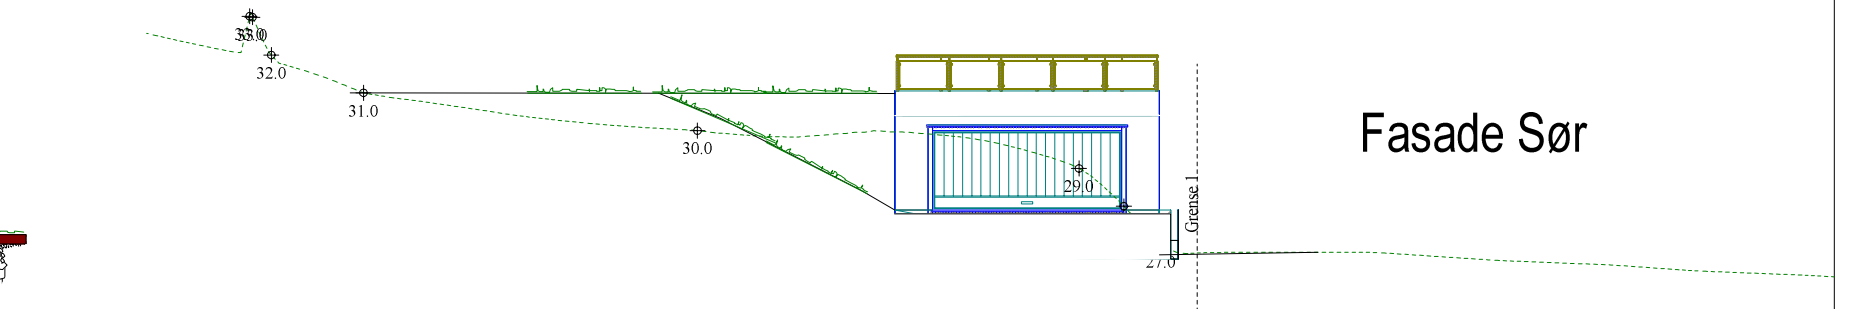


Fasade Sør

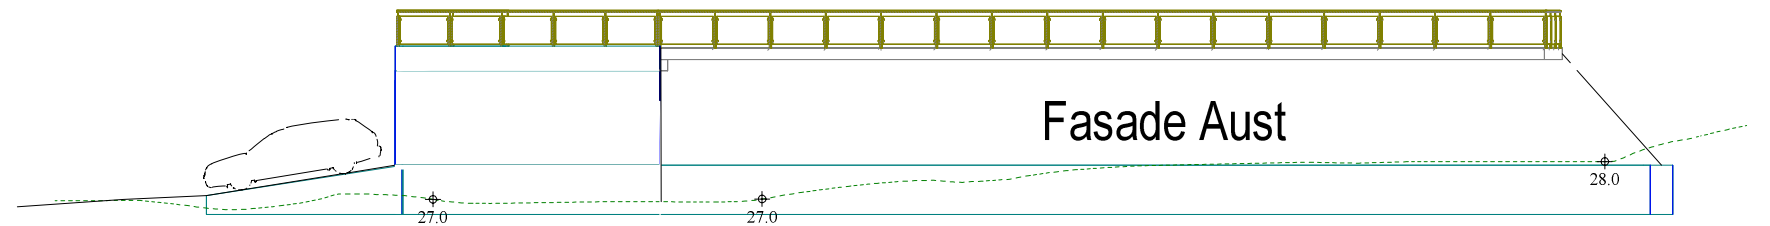


Fasade Aust

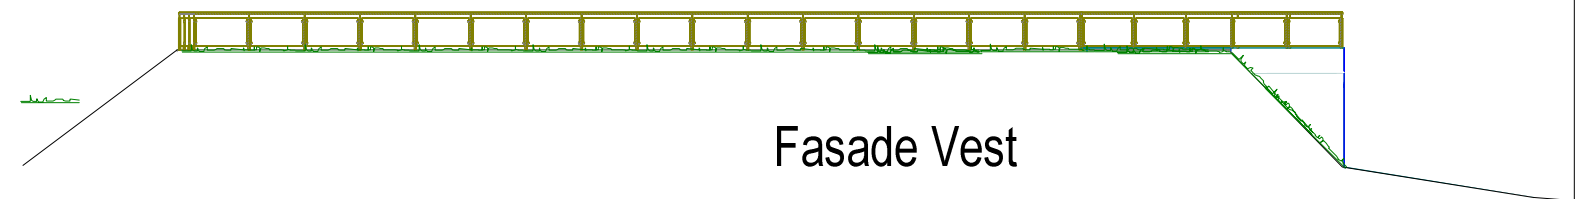

Fasade Vest

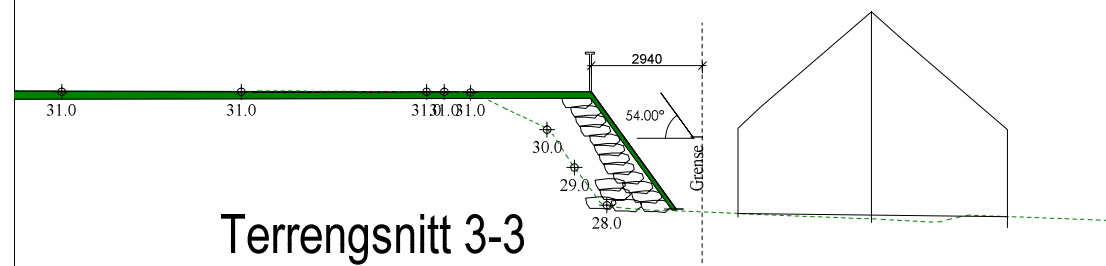

Terrengsnitt 3-3
(situasjonsplan)

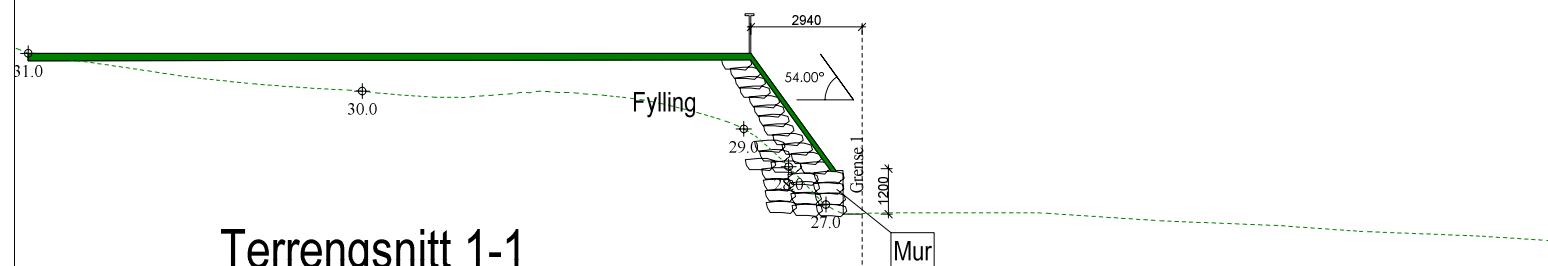


Terrengsnitt 1-1
(situasjonsplan)

TERRENGSNITT 1-1
ved Garasje M=1:100, A4
12062014 kar



Ny garasje Sile og Paul Menzies

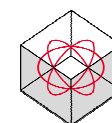

DDS-CAD

Tiltakshaver: Sile og Paul Menzies

Byggeplass: Storneset 16, Leknes

Kommune: Lindås

Gnr: 195 Bnr: 218 Mål: 1 : 200

Plan snitt og fasade



Dato: 13.05.2014

Tegn: Kjell

Prosjekt: Paul garasje

Tegn.nr: 502

© Tegningen er beskyttet i.h.t. lov om opphavsrett.