




NORMALPROFIL o_SKV1
Pr. 0-320
M=1:50

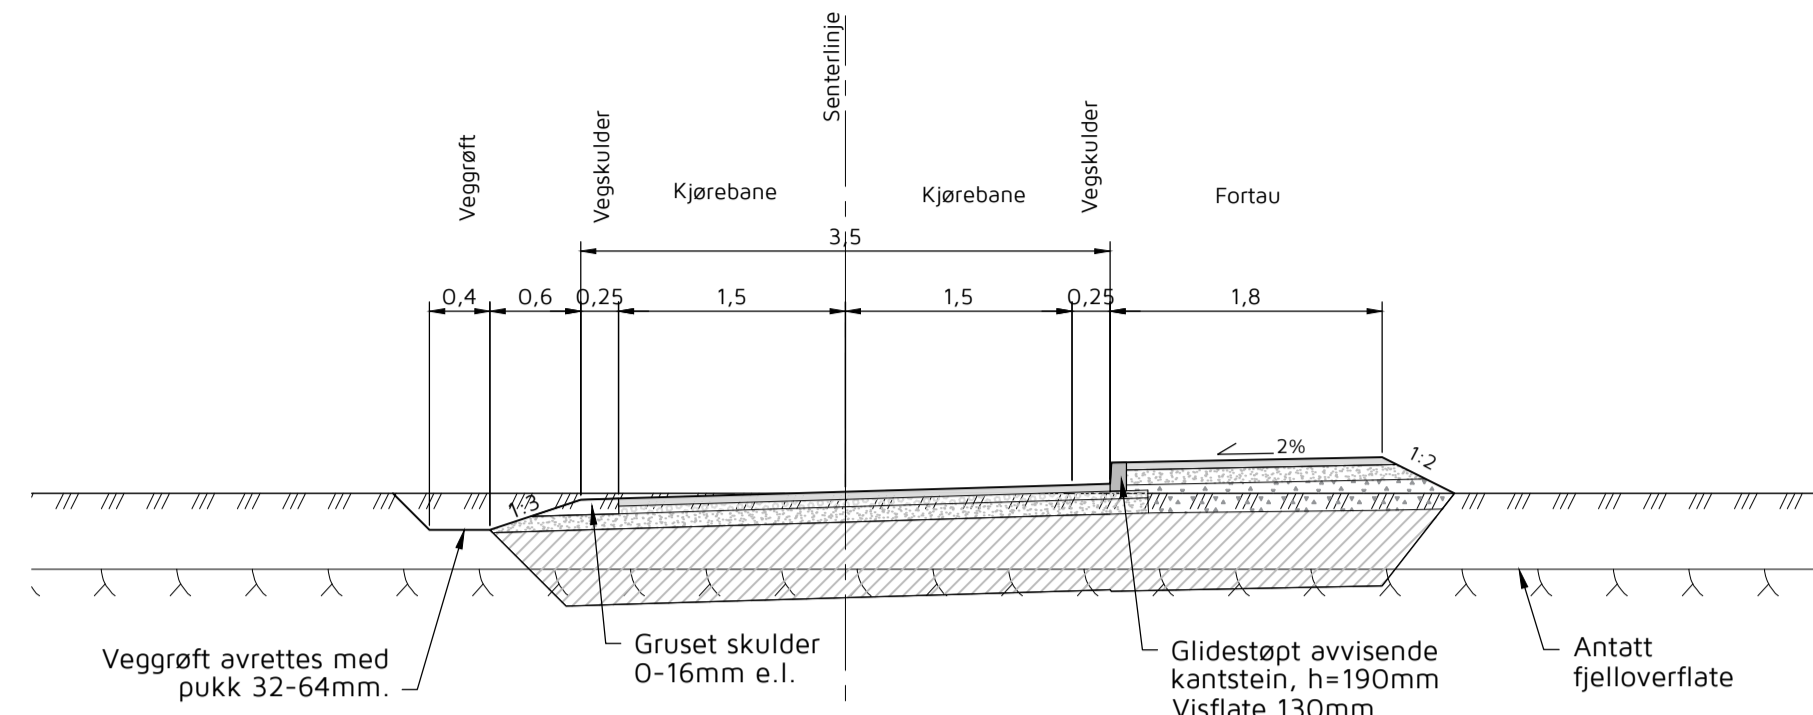


NORMALPROFIL o_SKV1
Pr. 340-440
M=1:50

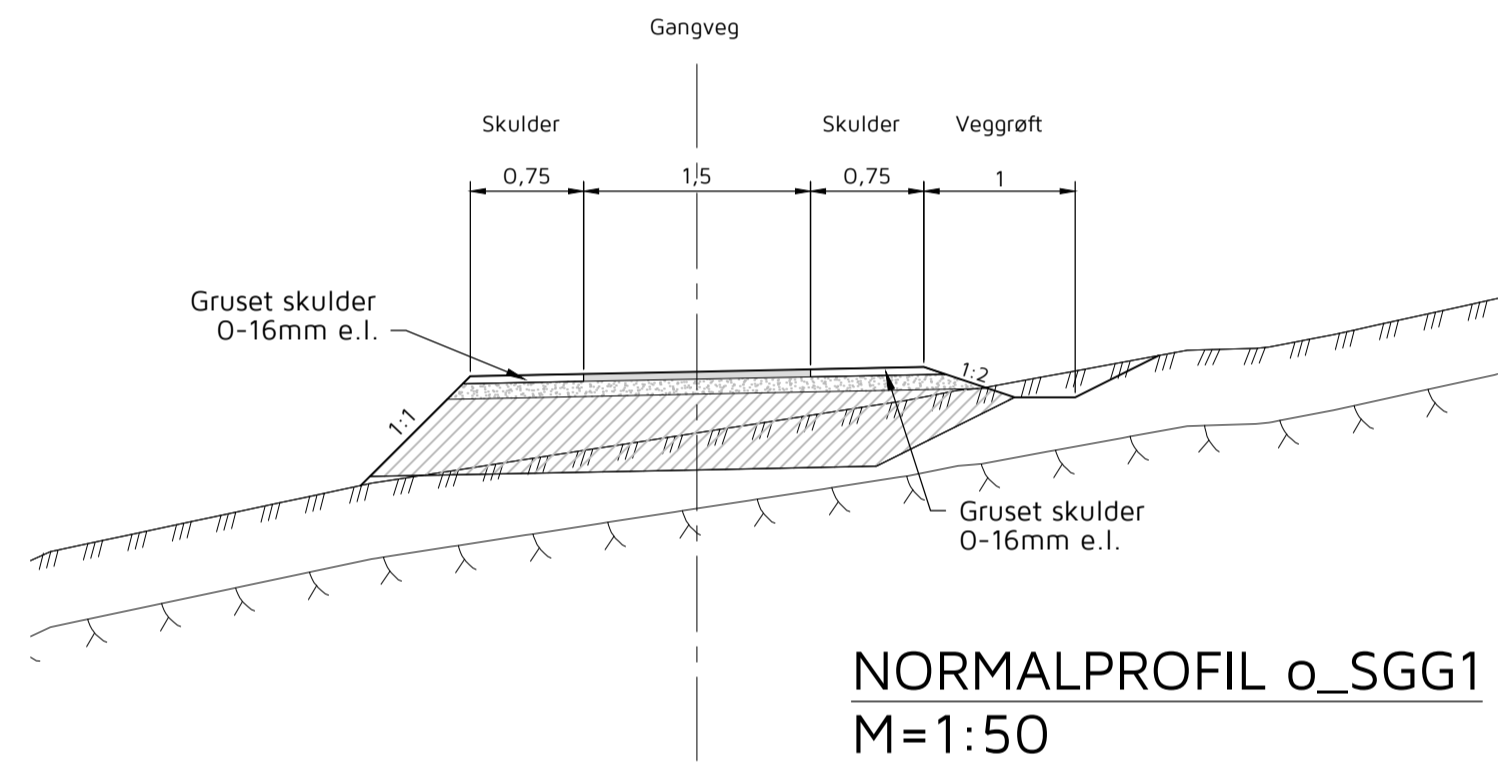

NORMALPROFIL o_SGG1
M=1:50

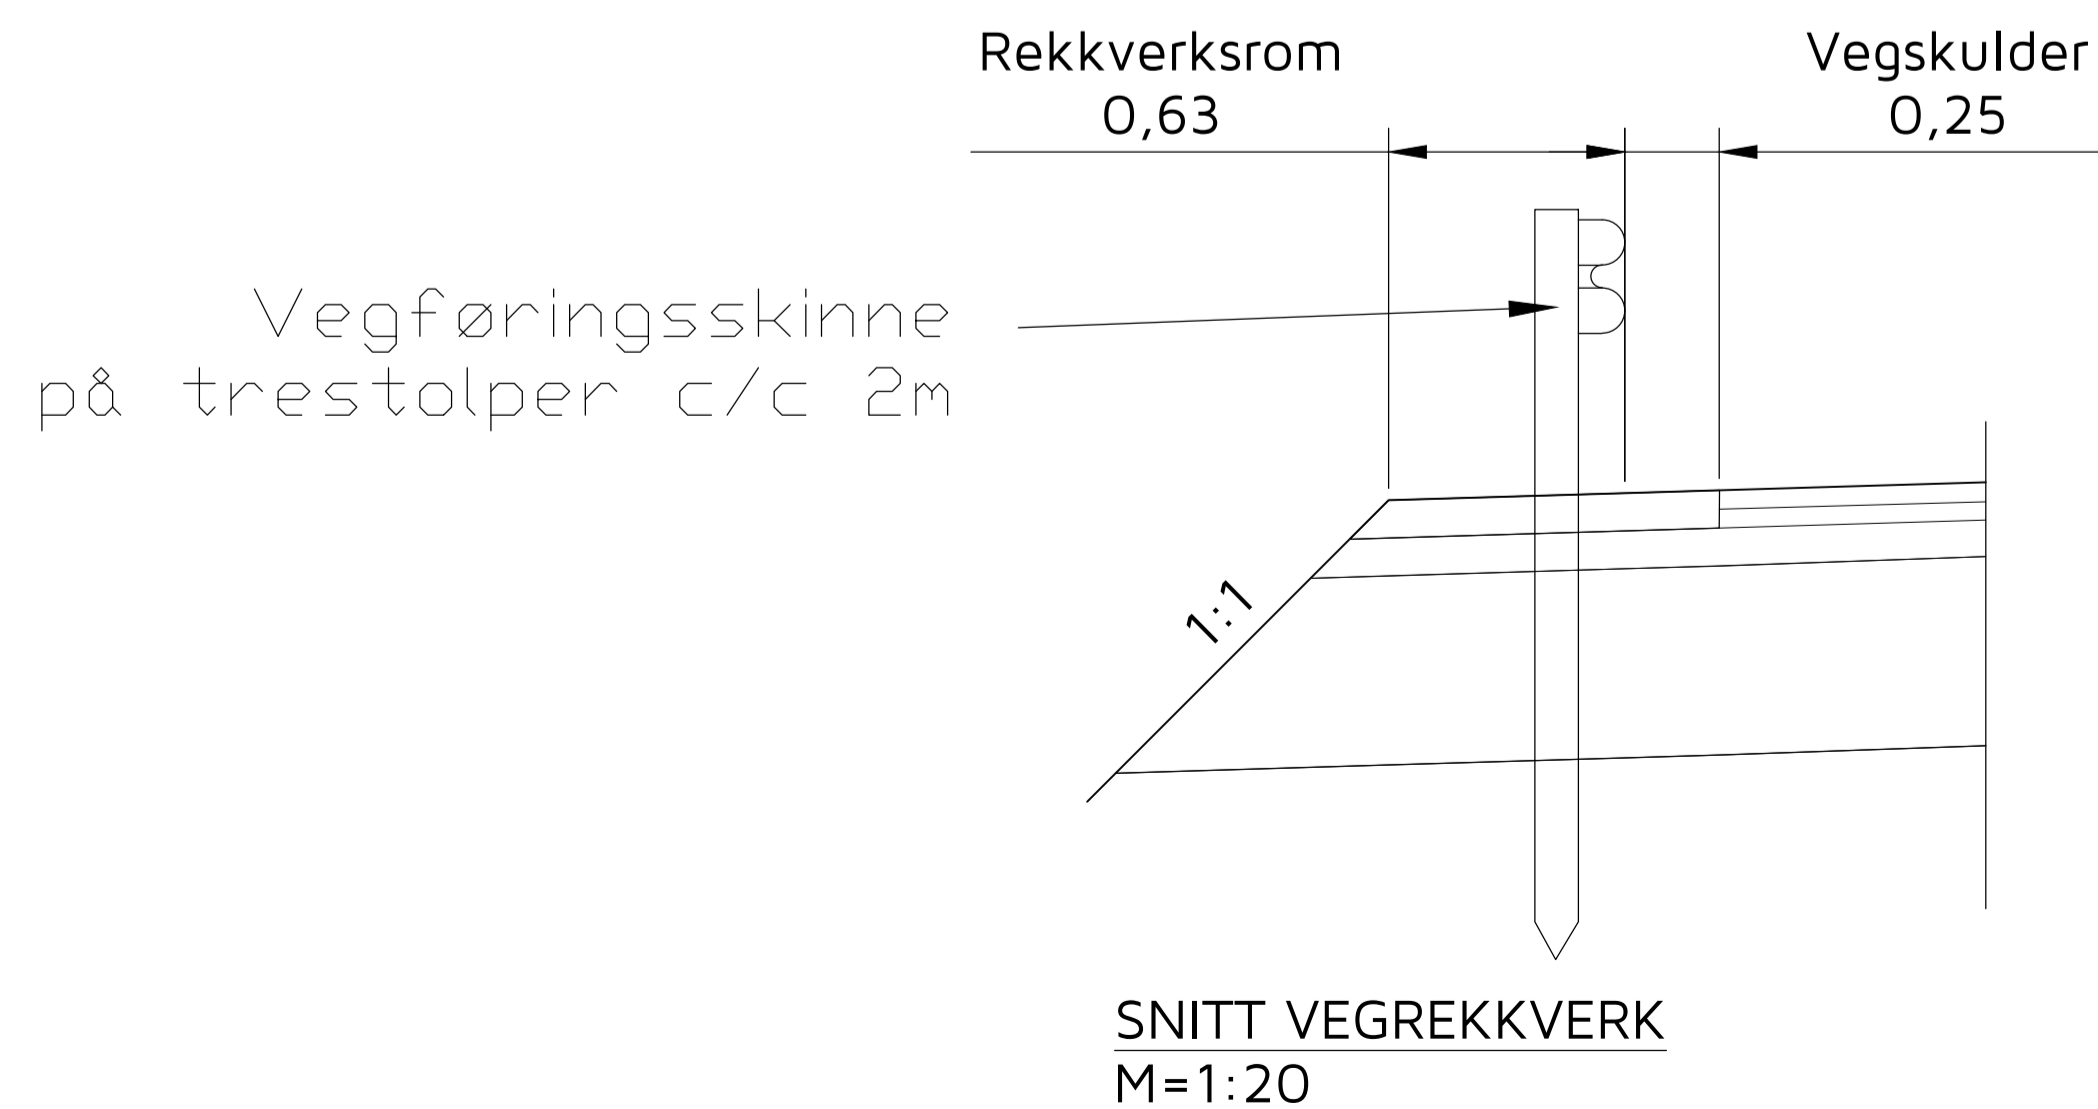


SNITT VEGREKKVERK
M=1:20

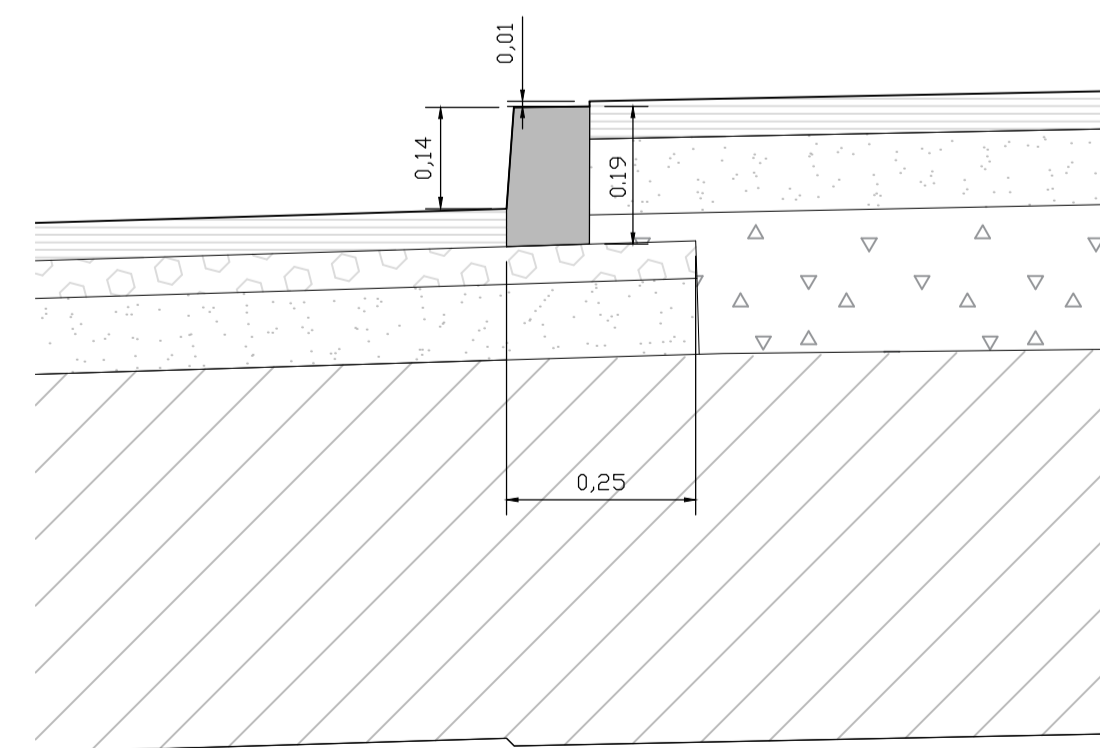


DETALJ FORTAUSKANT
M=1:10


Overbygning o_SKV1 og snuplass

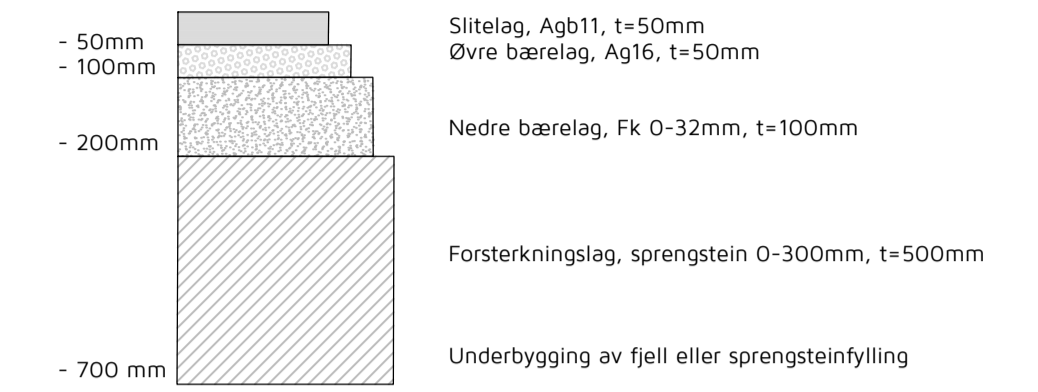

Overbygning fortau

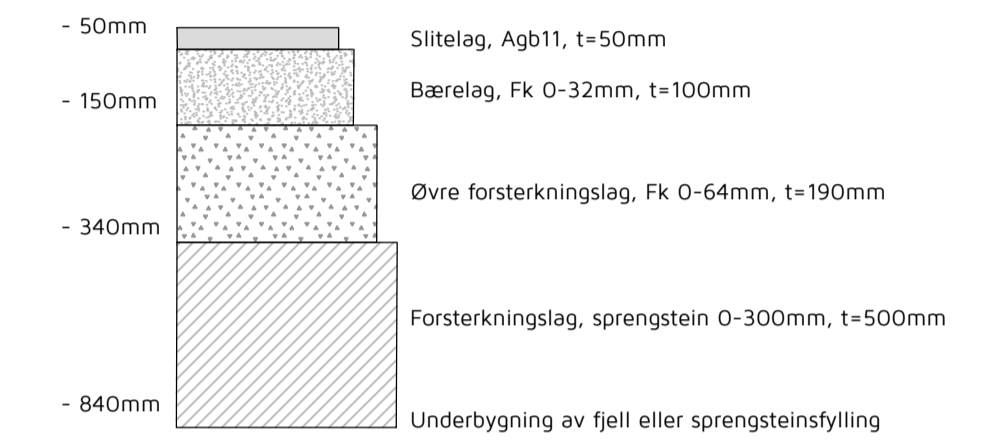

Overbygning o_SGG1

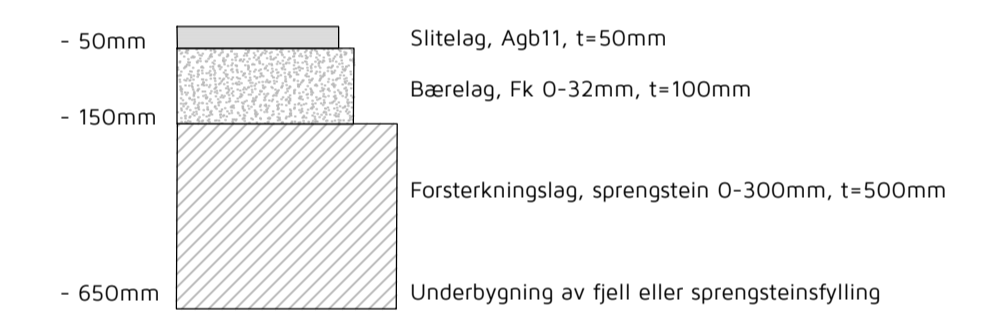

Overbygning øvkjørsler/p-plass



ARBEIDSTEGNING	Rev.	Dato	Sign.	Revisjonen gjelder			
	Oppdragsgiver				HF	THF	Godk.
	Prosjekt				Date: 29.06.2018		
	Fløssvika Utvikling AS				Målestokk: 1:10/20/50 Form: A1		
	Fløssvika boligfelt				Prosjekt: 18023		
Normalprofil veg, fortau, og gangveg				Tegning: FO1			
				Kanalveien 5 5068 Bergen Tlf. 55 59 82 60 e-post: post@haugenvva.no			