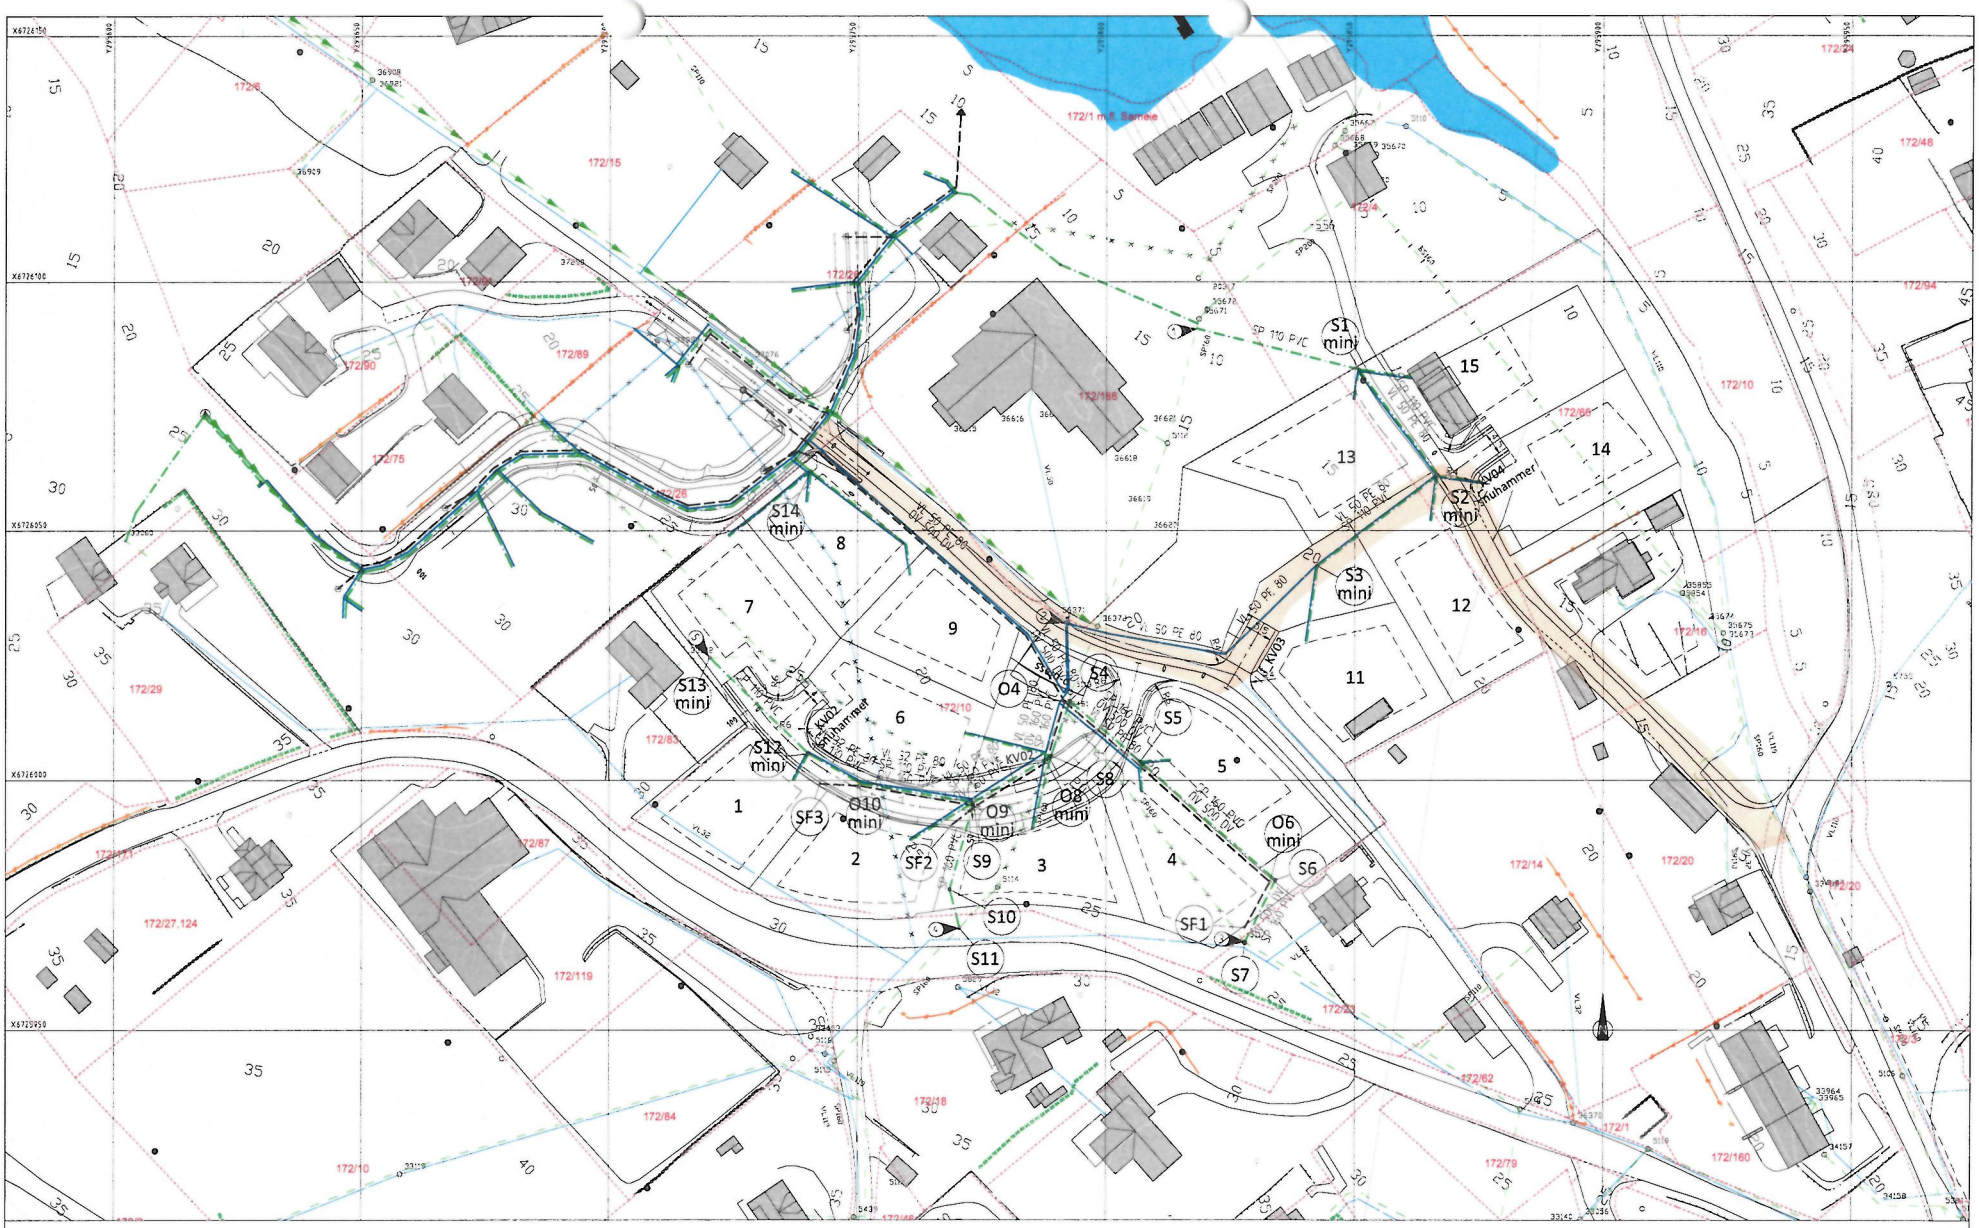

TEGNFORKLARING

Eksisterende		Prosjektert	Eksisterende		Prosjektert
	Vannledning (VL)			Stakekum (S/C)	
	Spillvannsledning (SP)			Ministakekum (S/C min)	
	Overvannsledning (OV)			Sandfangskum m/kuppelnist (SF)	
	Pumpeledning spillvann (SPP)			Sandfangskum m/nistlokk (SF)	
	Ledning i borehull				
	Ledning utgår				

Avstikk til enebolig/pint:
ø32mm PE80 PN10 VL
ø110mm PVC SN8 SP
Legges med min. fall 15%

Avstikk til tomter avsluttes min. 2,0m ut fra veikant, min. 6,0m fra hovedledningsgrøft eller 2,0m innenfor tomtegrense
Det sprenges grøft min. 2,0m videre fra avslutning avstikk

- Tilkobling kommunal ø160mm spillvannsledning med grenrør oppstrøms kum
- Tilkobling av tre stk. ø50mm vannledninger i eksisterende vannkum. Tilkobling utføres på mellomring
- Lokalisering og frigraving av eksisterende kommunal spillvannsledning og kum. Ny spillvannsledning blir tilobjet og lagt mellom tomt 4 og 5 fram til kum S4. Eksisterende ledning som krysser tomt 4 utgår
- Frigraving av eksisterende kommunal ø160mm spillvannsledning. Ny spillvannsledning blir lagt mellom tomt 2 og 3 fram til kum S4. Ledning som krysser tomt 3 utgår
- Lokalisering og frigravng av eksisterende privat spillvannsledning. Ledning tilknyttes nytt spillvannsledning i veg KV02

Tilbudstegning

Rev.	Dato	Sign.	Revisionen gjelder

Oppdragsgiver: Seim Bygg AS

Prosjekt: Nilshøyen boligfelt. VVA-anlegg
Vann- og avløpsplan.

Tegn.	Kontr.	Godkj.
BN	THF	

Dato: 07.05.2018
Maksimum: 1 500
Format: A1
Prosjektnr.: 18002
Tegningsnr.: GH01
Rev.:

haugen VVA
Kanalveien 5
5068 Bergen
Tlf. 55 59 82 60
e-post: post@haugenvva.no

F-2