



ARK 14-15

MUR ①

NATURSTEIN

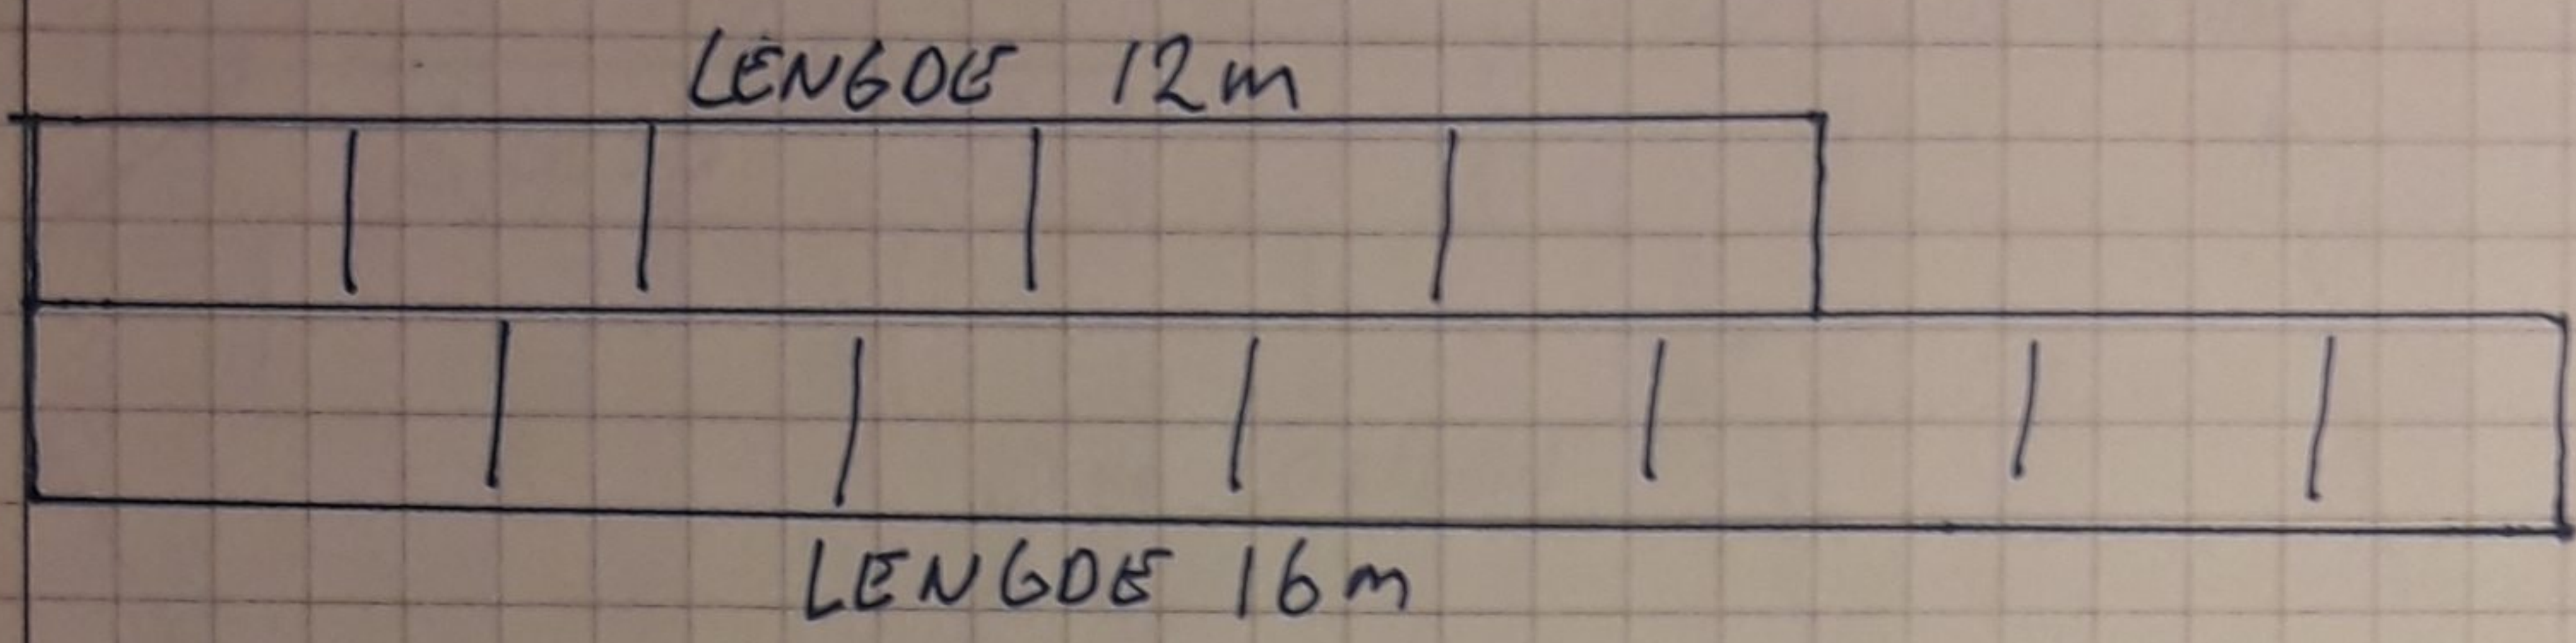

PROFIL

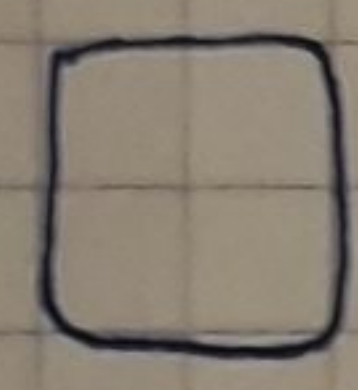

HØYDE 0.5m



HØYDE 0.5m

3-2