


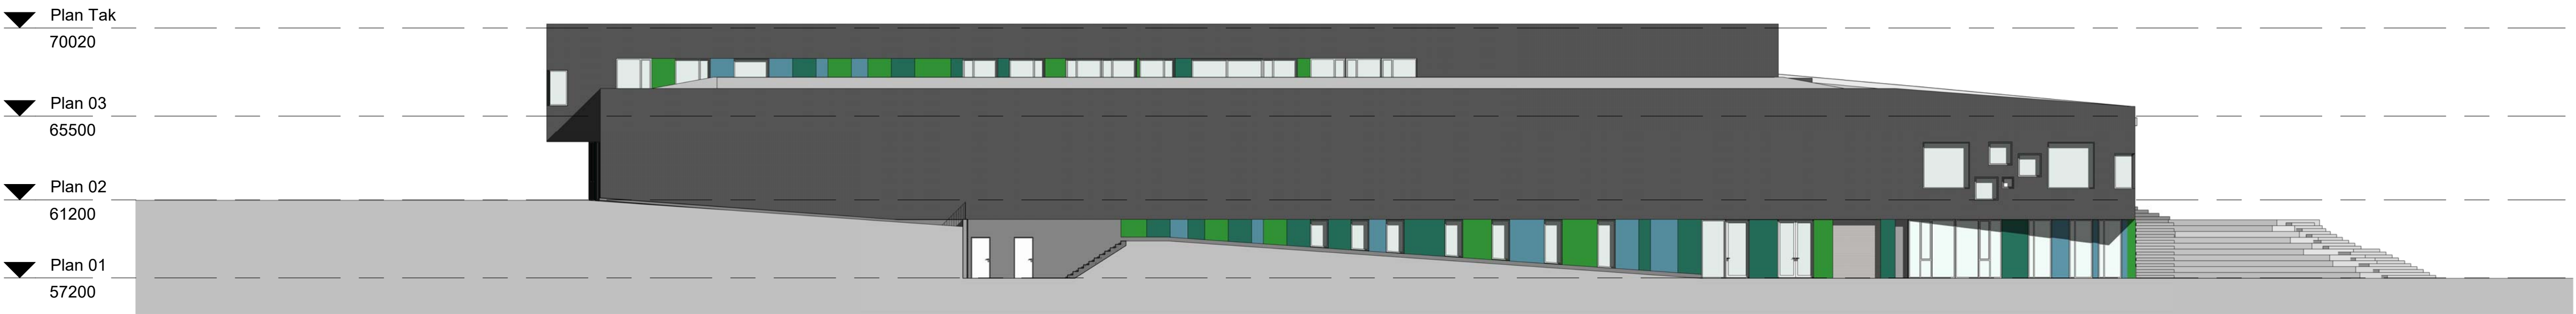

Fasade Vest



Fasade Øst




Fasade Nord



Fasade Sør

Rev.	Beskrivelse	Dato	Sign.	Kontroll
------	-------------	------	-------	----------

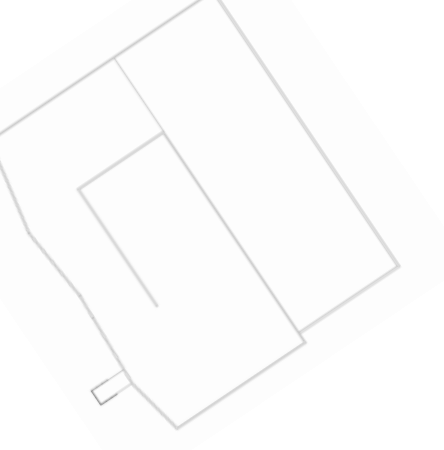Tegningsnummer		Etappe		Fag		Byg.delenum		Type tegn		Løpnr.		Rev.			
00-A-200-40-100															
Prosjekteringsgruppen:												TELEFON:			
☒ ARK : HLM ARKITEKTUR AS HUS ARKITEKTER AS														+47 55 55 04 00 +47 73 10 10 50	
☐ LARK : SMEDSVIG LANDSKAPSARKITEKTER														+47 55 21 04 70	
☐ RIB : MULTICONSULT															
☐ RIE : MULTICONSULT												Multiconsult		+47 55 62 37 00	
☐ RIV : MULTICONSULT															
												LOKALISERINGSFIGUR:			
															
Fase: Forprosjekt															
Arbeidsgiver:  LINDÅS KOMMUNE															
Entreprenør:  CONSTRUCTA Entreprenør AS															
Tittel:												Godkjent			
Alversund Skole												Approver			
Fasader												Kontroll prosjekt.			
												Sign.: DB PHN			
												Filenavn			
												xxx			
												Dato			
												17/06/2018			
												Målestokk			
												1 : 200			
												Kontroll utførelse:			
												Sign. Kontroll			
Tegningsnummer		Etappe		Fag		Byg.delenum		Type tegn		Løpnr.		Rev.			
00-A-200-40-100															