





FASADE 4

FASADE 1

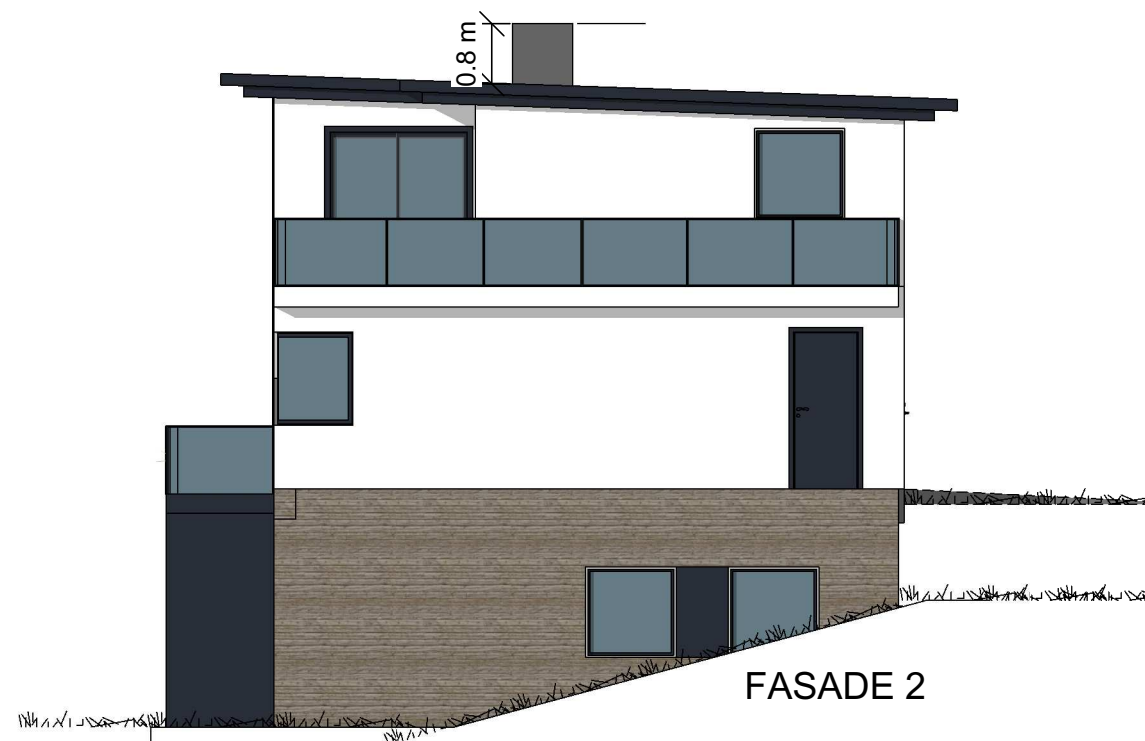

FASADE 2

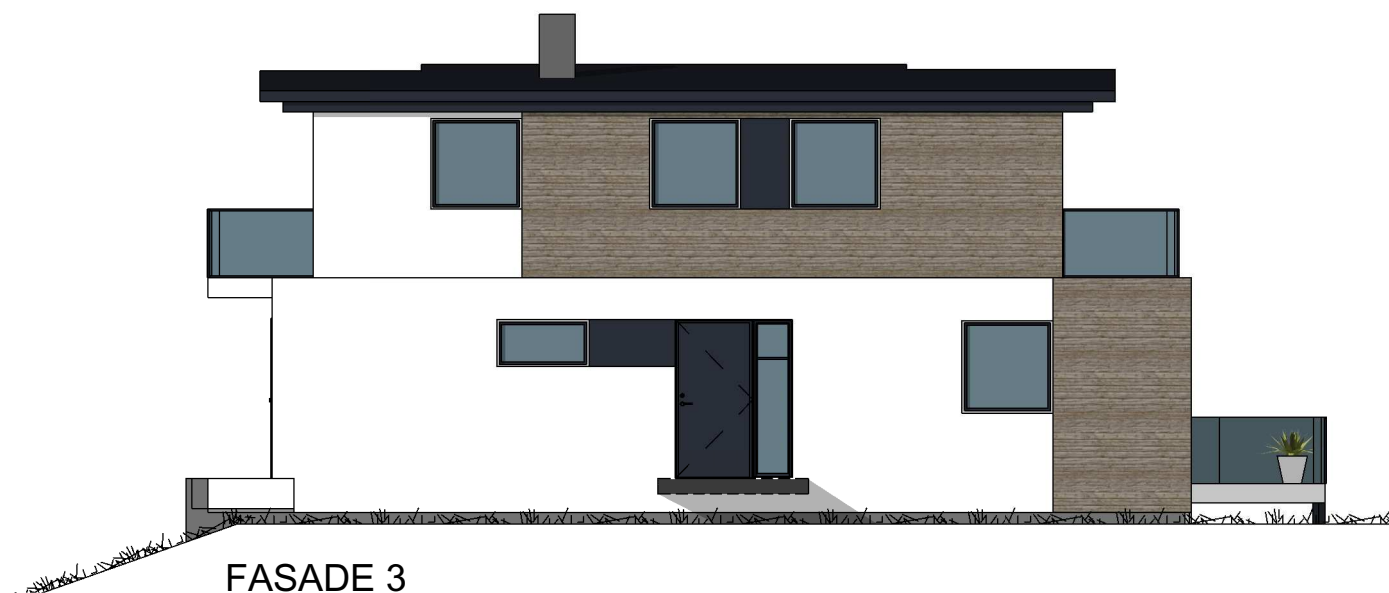

FASADE 3

**RB HUS**  
**REKNES BYGGJEVARER L-L**  
 Selvåg, 5986 Hostelund - avd. Isdalstø, 5914 Isdalstø  
 Tlf: 56 16 60 60 - fax: 56 16 60 61  
 FRÅ GRUNNMUR TIL FERDIG HUS

UTARBEIDET AV:	
TILTAKSHAVER:	G.nr/B.nr: 134/263
BYGGEPLASS:	KOMMUNE:

**M**  
**mundus**

TEGN. INNHOLD: FASADER				MÅLESTOKK: 1 : 100
PROSJEKT: <b>SPELIALHUS</b>				PROSJEKT NR:
ARKITEKT:	DATO:	TEGN:	REV:	TEGN.NR: