


Index	Dato	Beskrivelse	Sign	Kontr.
Prosjekt: Tomanns bolig Tuftamyra 2A-B				
Tiltakshaver: Kåre Knapstad Adresse Tuftamyra 2A-B , Gbnr 137/665				
Prosjekterende: Solheim Designere AS Øvre Korskirkesmug 2b N-5018 Bergen Tlf. 93889388 kristian@entilen-arkitekter.no				
© Alle rettigheter tilhører utførende for prosjekteringen, kopiering eller bruk av disse tegningene er forbudt uten skriftlig samtykke				Dato: 17.03.2014
Tegning: 2. Etasje				Målestokk: 1:100 Tegningsnr.: A20-2

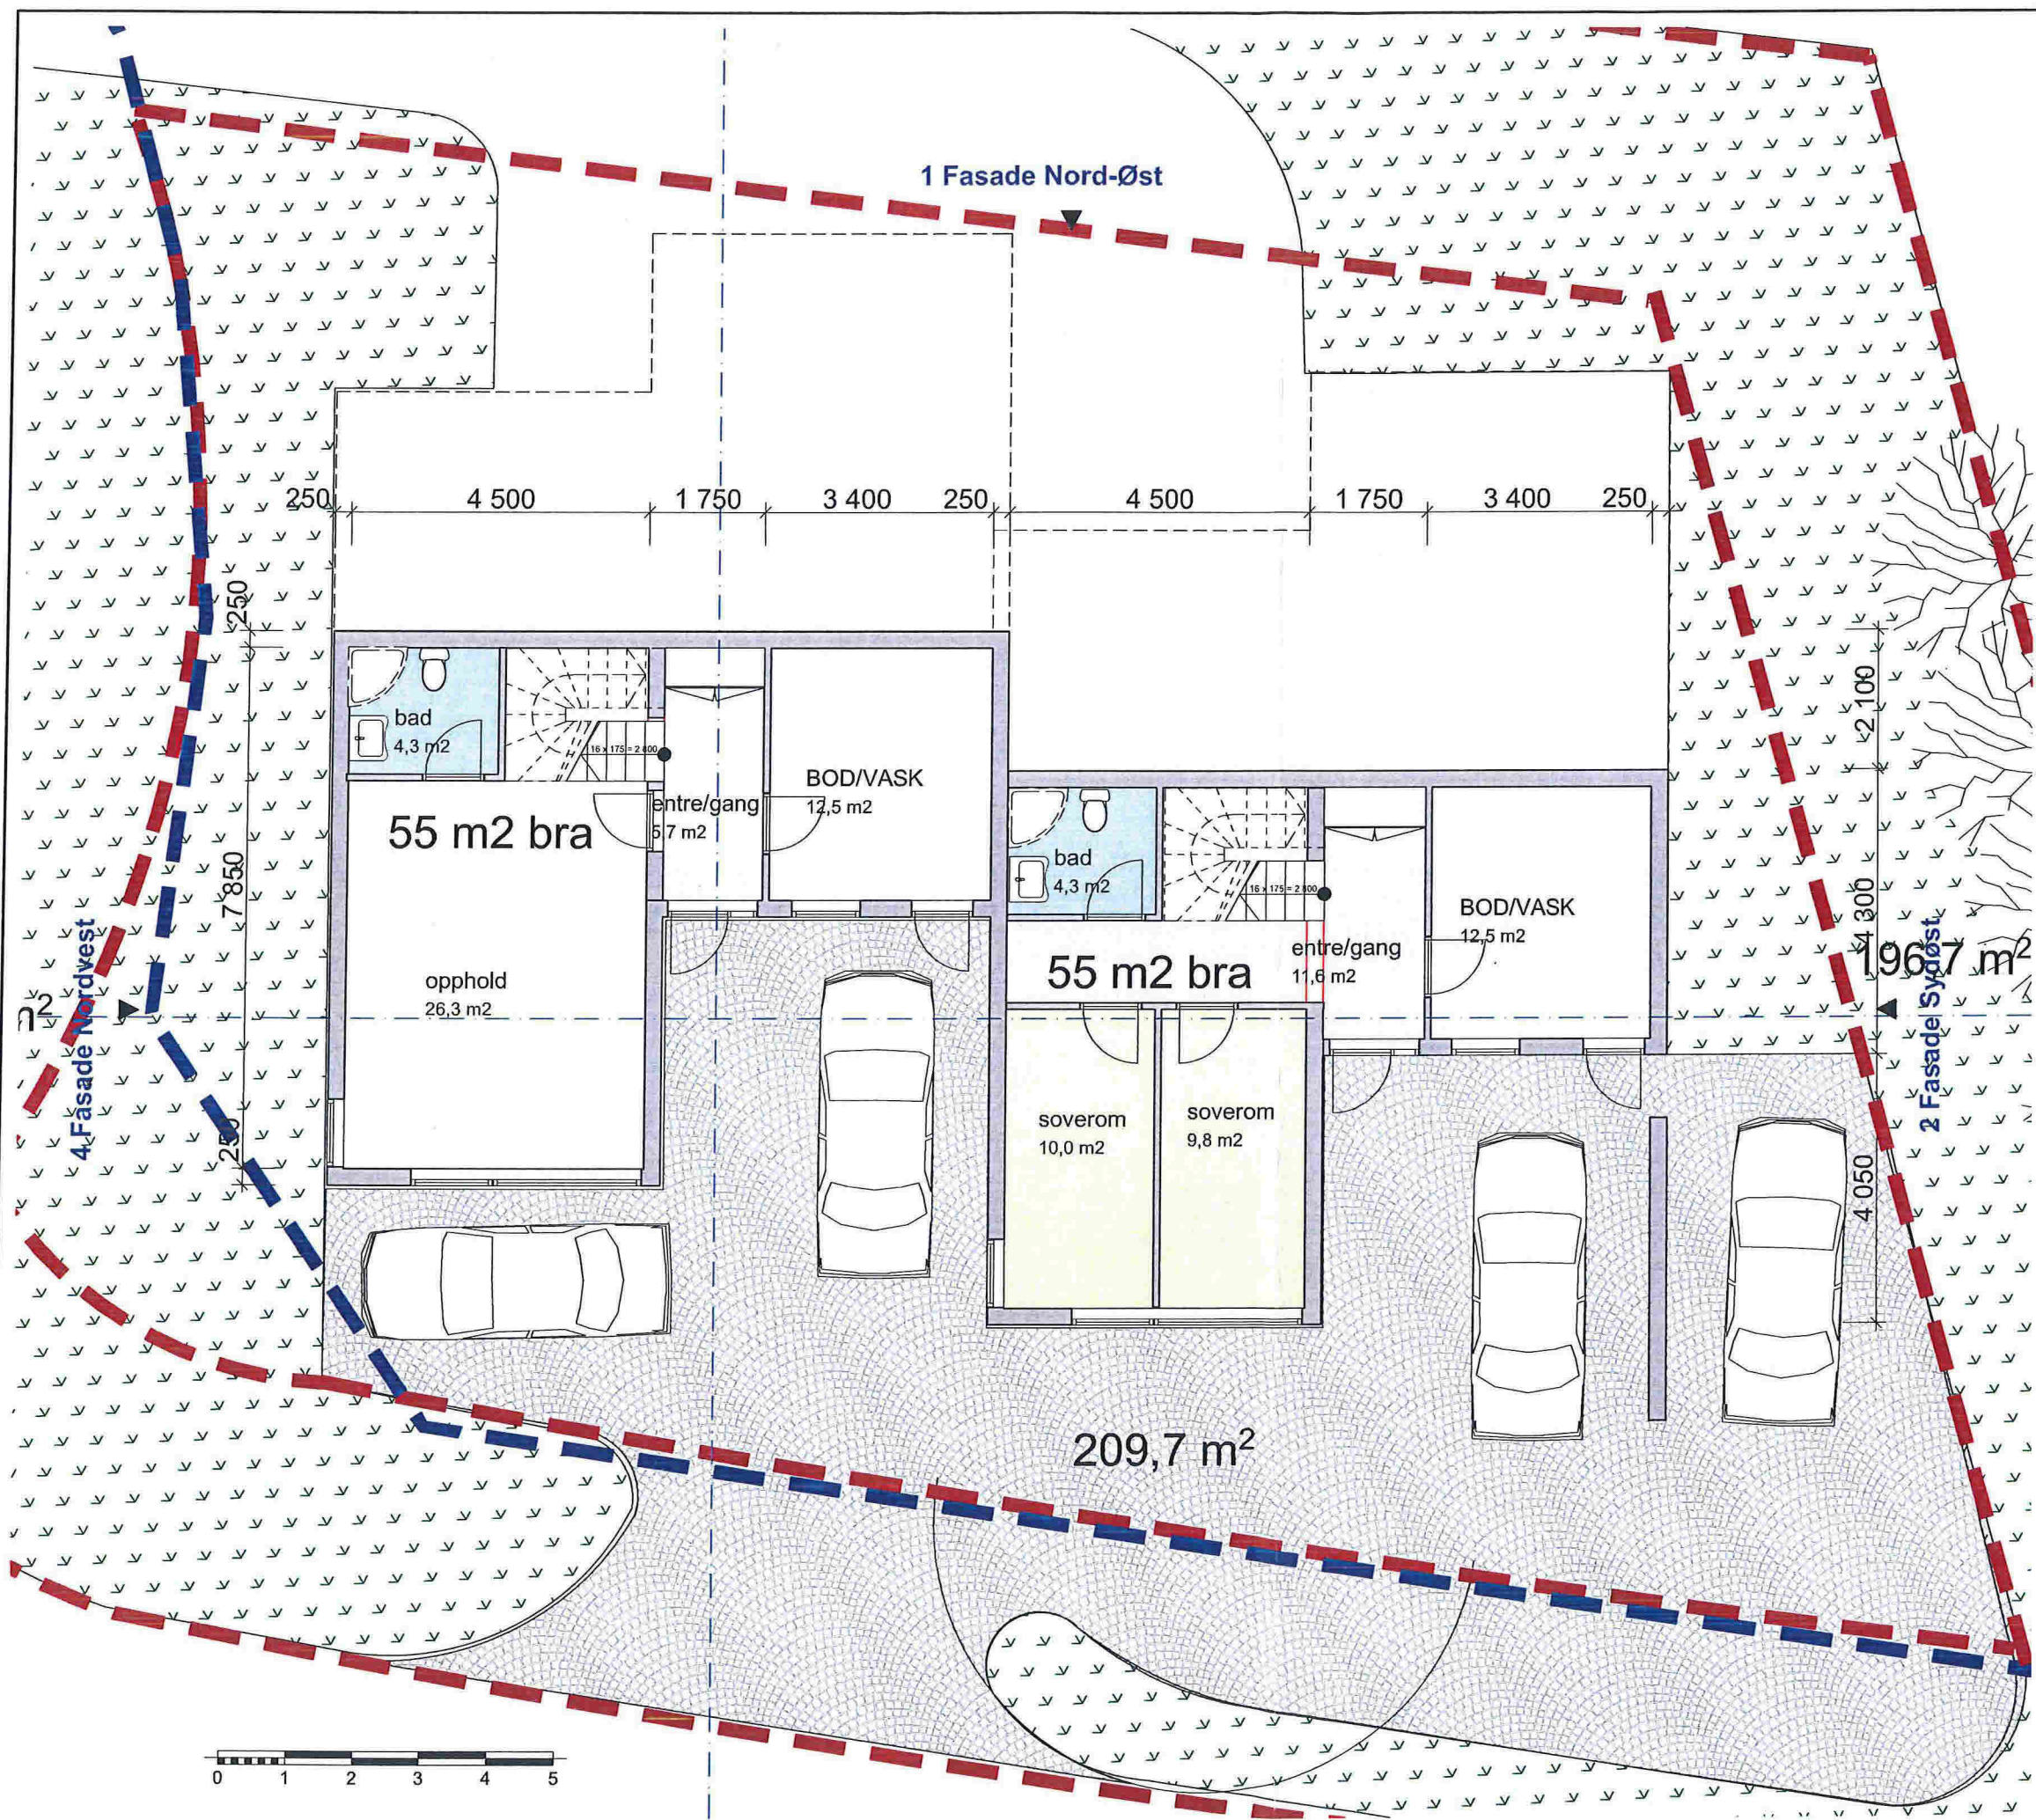

Index	Dato	Beskrivelse	Sign	Kontr.
Prosjekt: Tomannsbolig Tuftamyra 2A-B				
Tiltakshaver: Kåre Knapstad Adresse Tuftamyra 2A-B, Gbnr 137/665				
Prosjekterende: Solheim Designere AS Øvre Korskirkesmug 2b N-5018 Bergen Tlf. 93889388 kristian@entilen-arkitekter.no				
© Alle rettigheter tilhører utførende for prosjekteringen, kopiering eller bruk av disse tegningene er forbudt uten skriftlig samtykke				Dato: 17.03.2014
Tegning: 1. Etasje				Målestokk: 1:100 Tegningsnr.: A20-1