

Vedlegg nr.
C – 1



Opplysninger gitt i nabovarsel sendes kommunen sammen med søknaden

(Gjenpart av nabovarsel)

Pbl § 21-3

Tiltak på eiendommen:					
Gnr.	Bnr.	Festenr.	Seksjonsnr.	Eiendommens adresse	Postnr. Poststed
185	110			JUVIKSTØLEN 48	5914 ISDALSTØ
Eier/fester				Kommune	
TORGEIR NORDLAND				LINDÅS KOMMUNE	

Det varsles herved om					
☐ Nybygg	☐ Anlegg	☐ Endring av fasade	☐ Riving		
☒ Påbygg/tilbygg	☐ Skilt/reklame	☐ Innhegning mot veg	☐ Bruksendring		
☐ Midlertidig bygning, konstruksjon eller anlegg	☐ Antennesystem	☐ Oppretting/endring av matrikkelenhet (eiendomsdeling) eller bortfeste	☐ Annet		
Dispensasjon etter plan- og bygningsloven kapittel 19					
☐ Plan- og bygningsloven med forskrifter	☐ Kommunale vedtekter	☐ Arealplaner	☐ Vegloven	Vedlegg nr. B –	

Arealdisponering	
Sett kryss for gjeldende plan	
☐ Arealdel av kommuneplan	☒ Reguleringsplan
☐ Bebyggelsesplan	
Navn på plan	
JUVIKSTØLEN	


Beskriv nærmere hva nabovarslet gjelder
TILBYGG. UTVIDELSE AV ALTANER.
Vedlegg nr. Q –

Spørsmål vedrørende nabovarsel rettes til			
Foretak/tiltakshaver			
TORGEIR NORDLAND			
Kontaktperson, navn	E-post	Telefon	Mobil
TORGEIR NORDLAND	torgeir.nordland@gmailcom		472 31 116
Søknaden kan ses på hjemmeside: (ikke obligatorisk):			

Merknader sendes til	
Eventuelle merknader skal være mottatt innen 2 uker etter at dette varsel er sendt. Ansvarlig søker/tiltakshaver skal sammen med søknad sende innkomne merknader og redegjøre for ev. endringer.	
Navn	Postadresse
ARKITEKT KNUT WILLIE JACOBSEN	LUREVEGEN 304
Postnr. Poststed	E-post
5912 SEIM	kwil-jac@online.no

Følgende vedlegg er sendt med nabovarselet			
Beskrivelse av vedlegg	Gruppe	Nr. fra – til	Ikke relevant
Dispensasjonssøknad/vedtak	B	—	☒
Situasjonsplan	D	1 — 1	☐
Tegninger snitt, fasade	E	1 — 2	☐
Andre vedlegg	Q	—	☒

Underskrift		
Tilsvarende opplysninger med vedlegg er sendt i nabovarsel til berørte naboer og gjenboere. Mottagere av nabovarsel fremgår av kvittering for nabovarsel.		
Sted	Dato	Underskrift ansvarlig søker eller tiltakshaver
SEIM	08.06.2018	
		Gjentas med blokkbokstaver KNUT WILLIE JACOBSEN

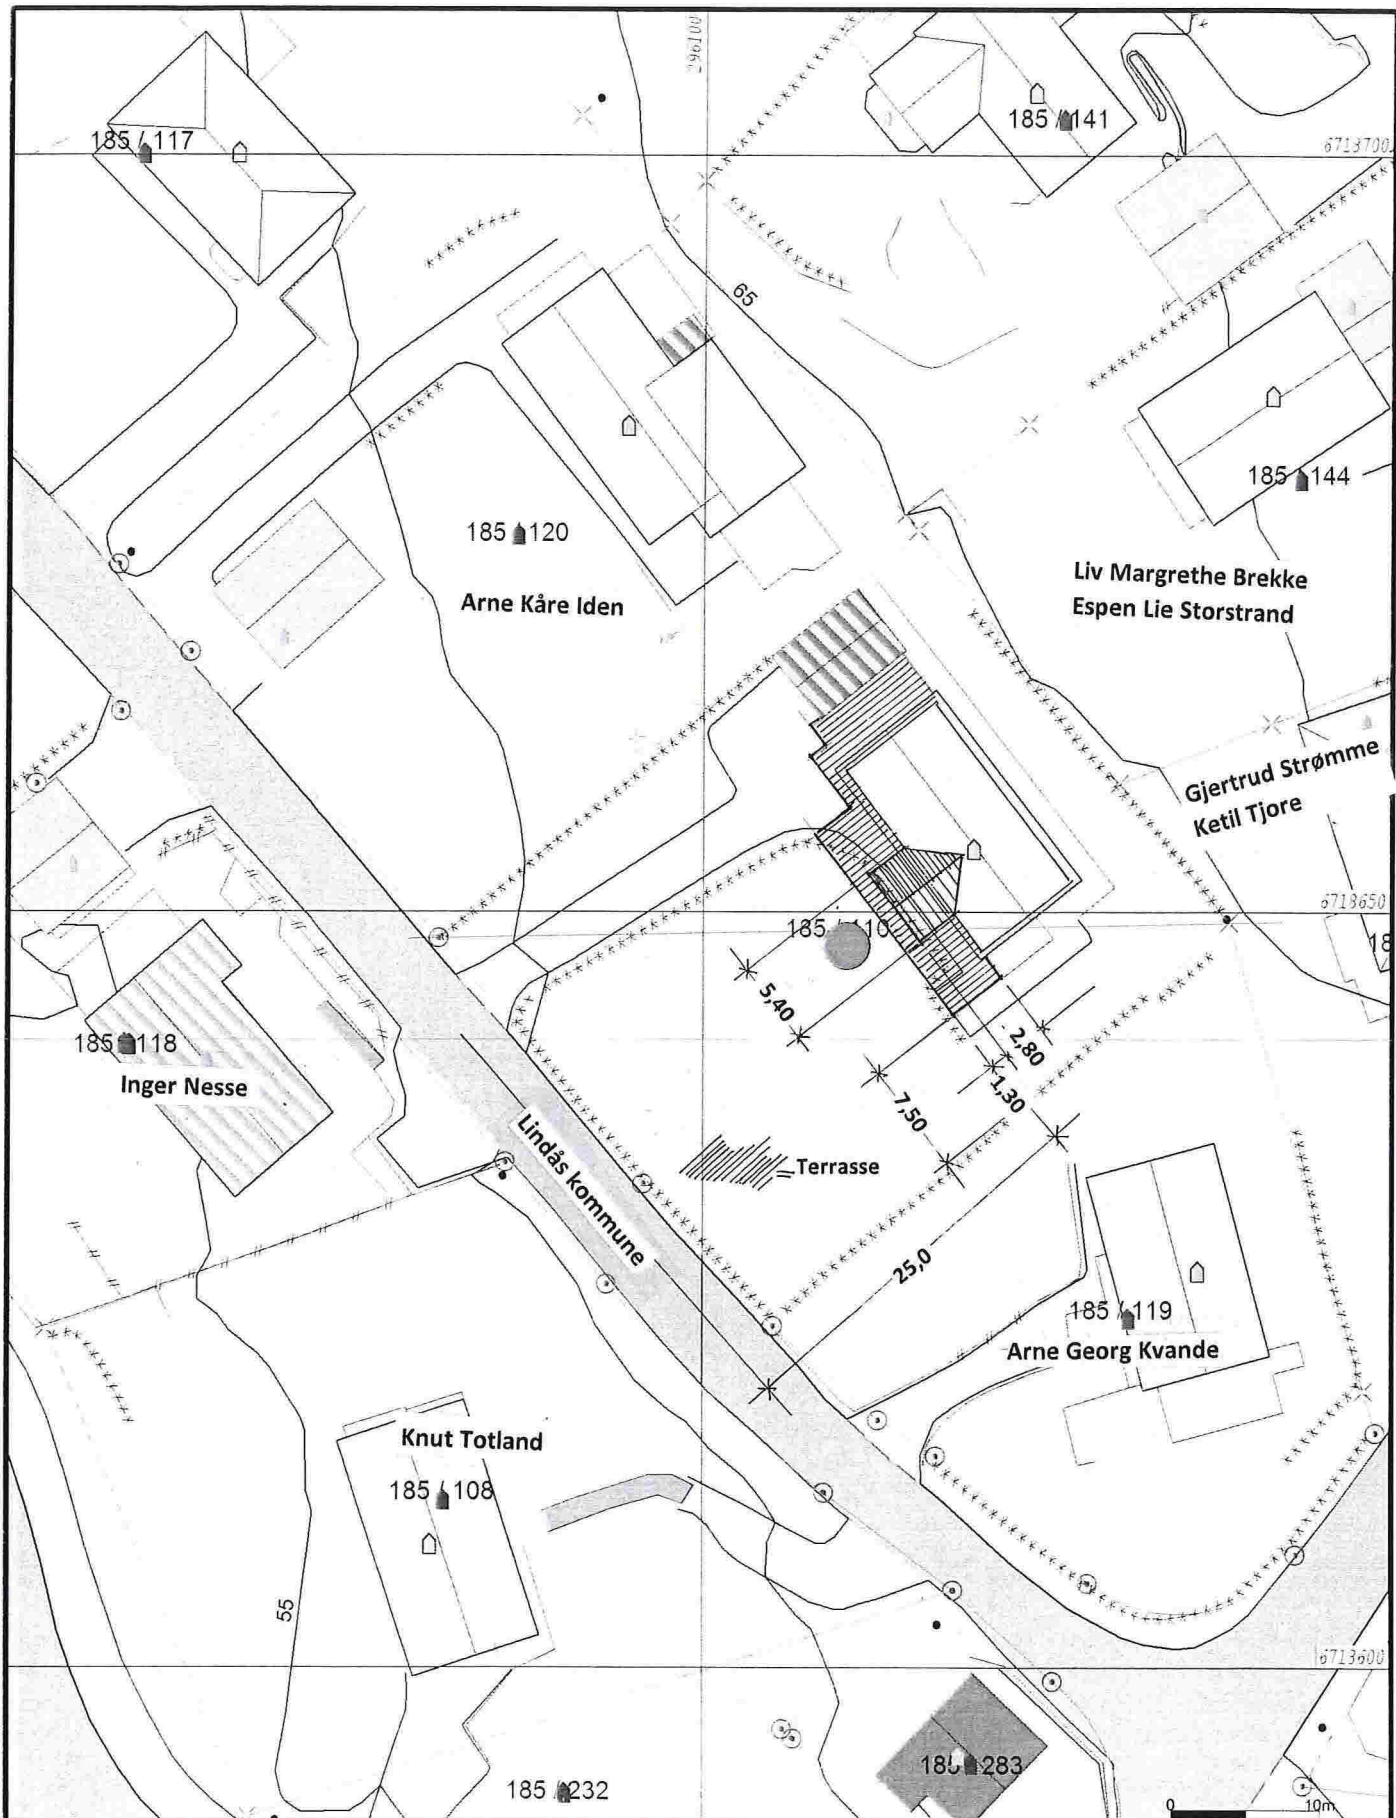

- Malte Grenser
- Registrerte Grenser
- Udefinert grenser
- Terrenzmålte grense
- Konstruert grensepunkt
- Bolig
- Bustad m/leiligheter
- Vanningshus
- Større bustader
- Hytte/feriehus
- Garasje/uthus
- Industri/lager
- Andre bygg



Lindås kommune
Geodata avdeling

Dato: 2017.11.16

Side: 1/1

Gnr 185 bnr 110



Målestokk
1:500

Beliggenhet og høyder må oppfattes som orienterende.

På fasade mot NORDE – ØST er det ingen endringer !



Fasade mot SYD-VEST



Fasade mot NORD-VEST




Fasade mot SYD-ØST

Prosj. utvidelse av bolig. Gnr. 185, bnr. 110 i Lindås kommune


Fasader i Mål = 1 :100

Seim, 08. 06. 2018


Arkitekt Knut Willie Jacobsen

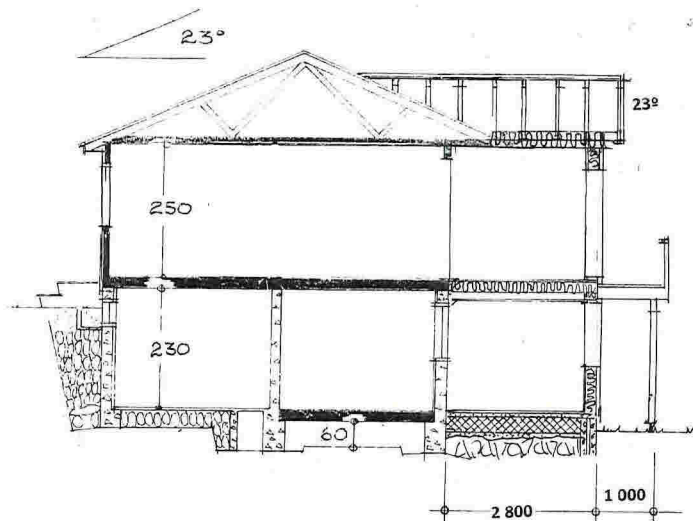

SNITT: A - A

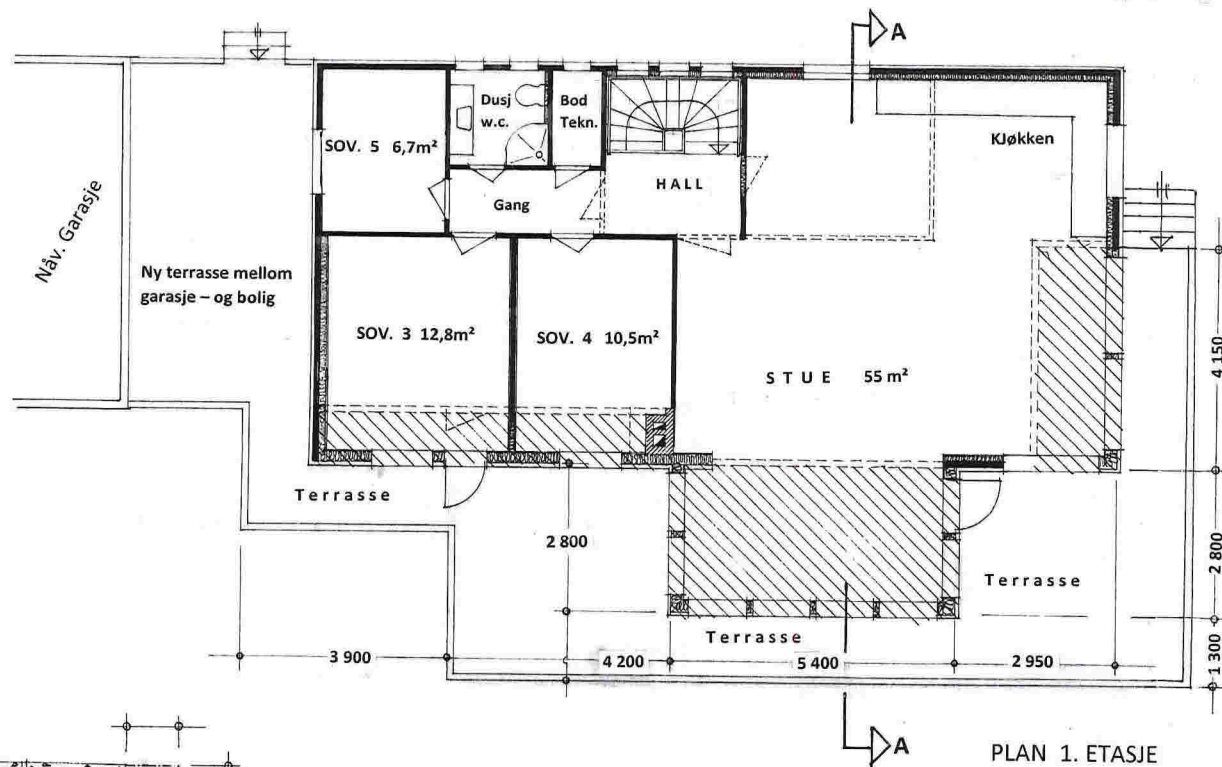

PLAN 1. ETASJE

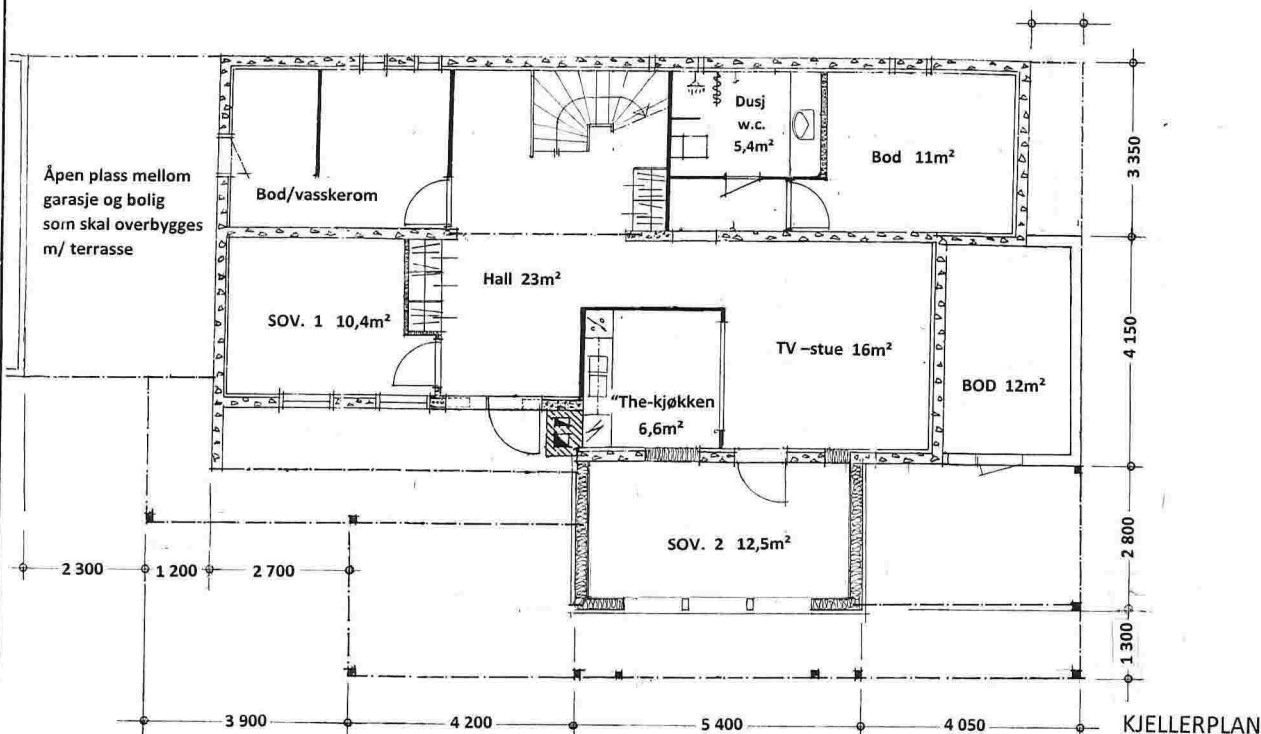

KJELLERPLAN



- Náv. 4" isolert vegg
- 4" vegg m/ 15 cm. tilleggisolasjon
- Ny 25 cm. isolert vegg

Prosj. utvidelse av bolig. Gnr. 185, bnr. 110 i Lindås kommune

Planer – og Snitt i Mål = 1 :100

Seim, 08. 06. 2018

Arkitekt Knut Willie Jacobsen