



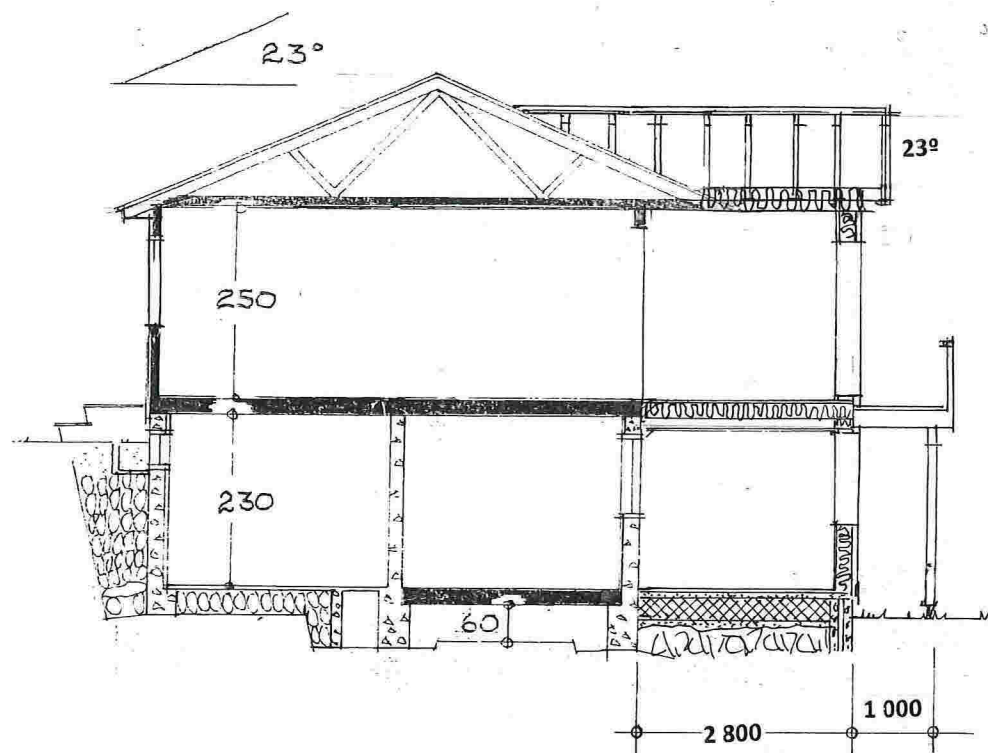

SNITT : A - A

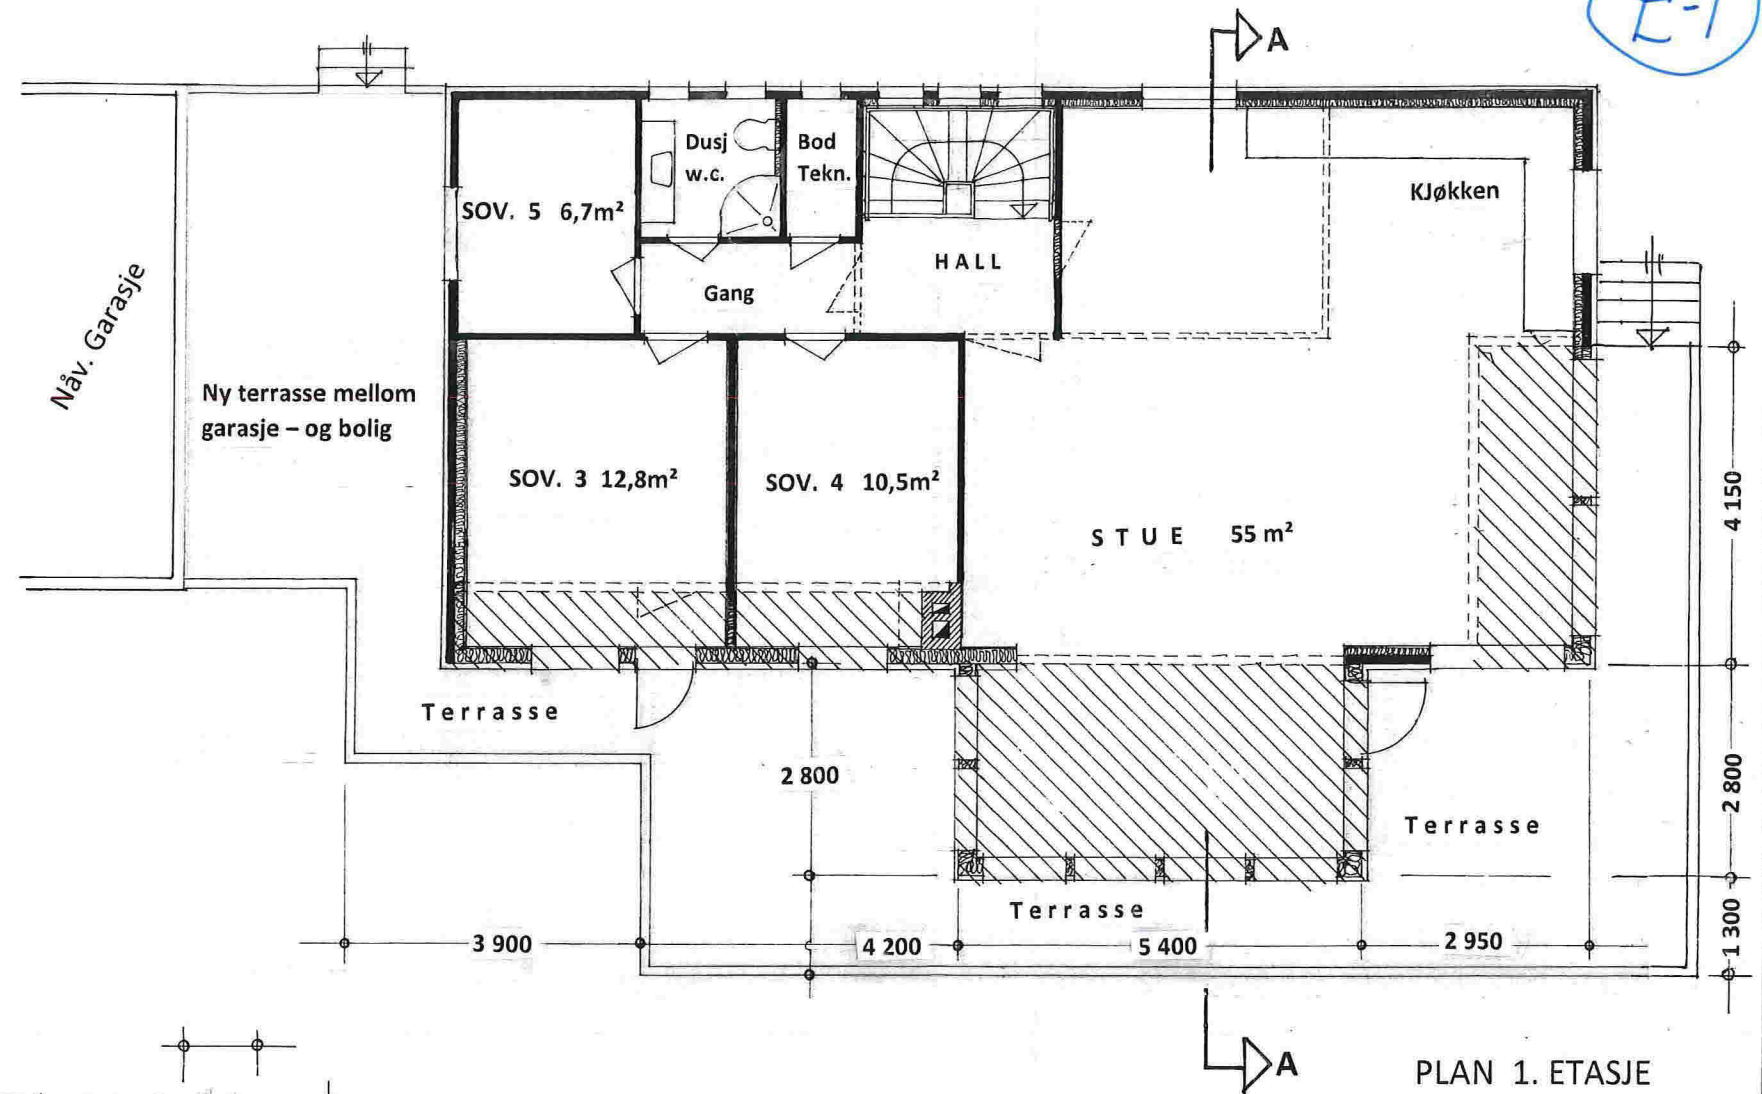


/// = TILBYGG

— Nåv. 4" isolert vegg

— 4" vegg m/ 15 cm. tilleggisolasjon

— Ny 25 cm. isolert vegg

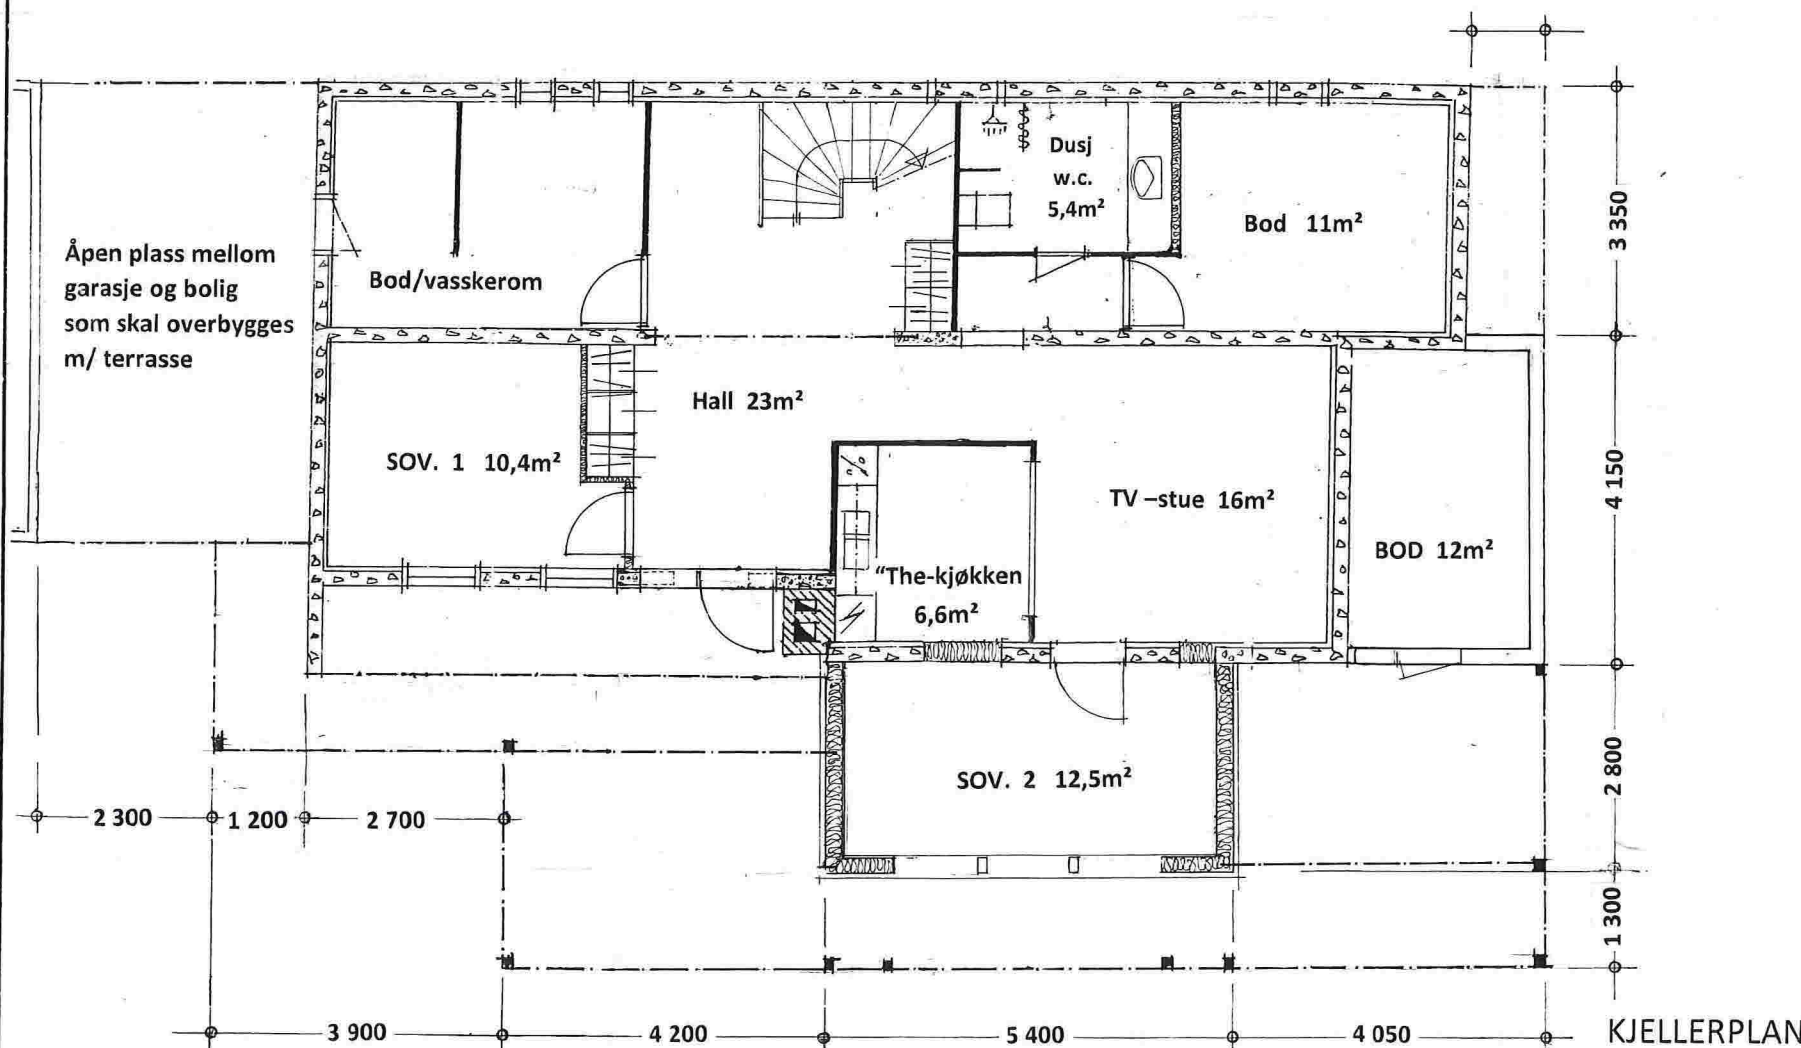

Prosj. utvidelse av bolig. Gnr. 185, bnr. 110 i Lindås kommune

Planer – og Snitt i Mål = 1 :100

Seim, 08. 06. 2018

Arkitekt Knut Willie Jacobsen




På fasade mot NORDE – ØST er det ingen endringer !



Fasade mot SYD-VEST



Fasade mot NORD-VEST

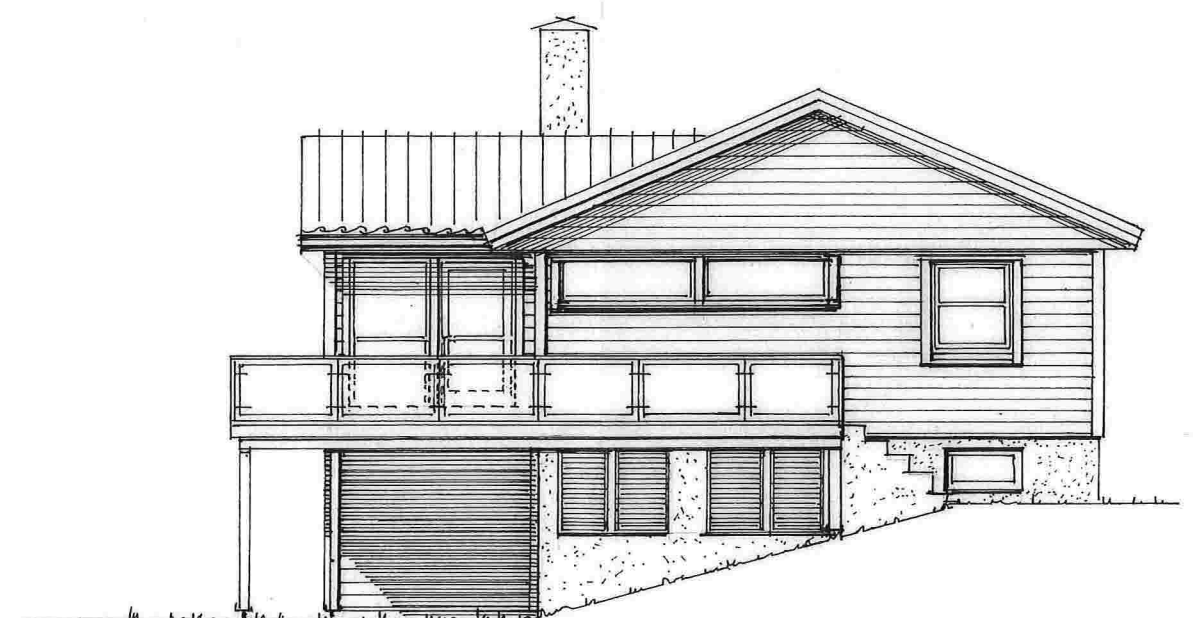

Fasade mot SYD-ØST