



Garasje

BYA: 54 m²


BRA: 49,7 m²

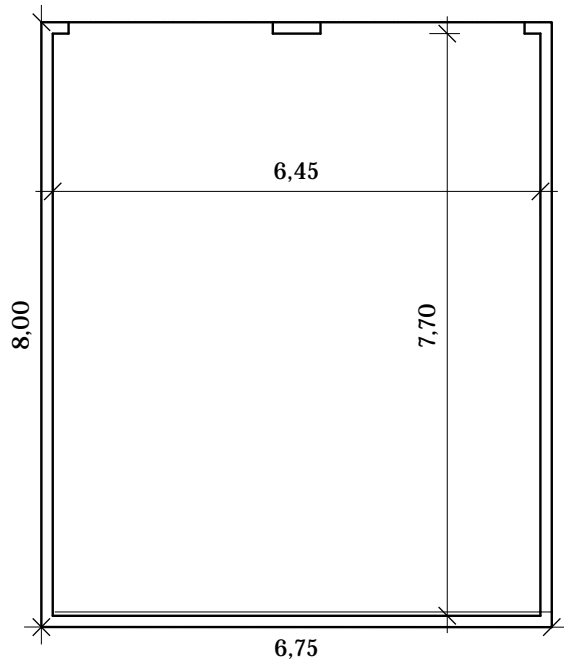

Plan

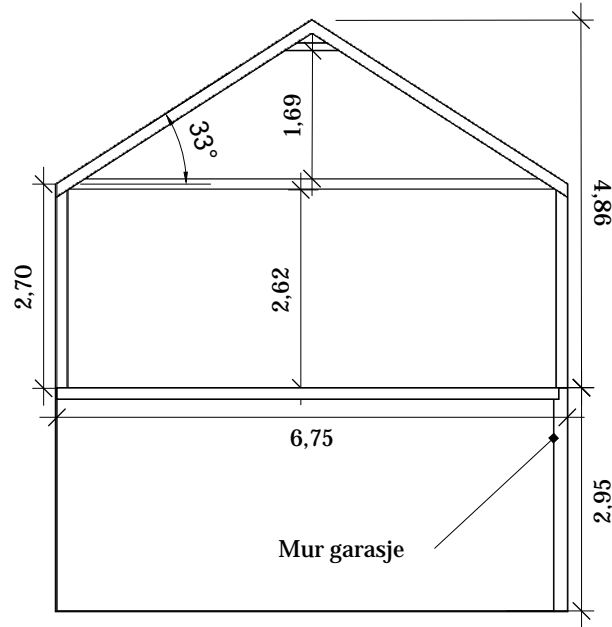

Snitt A

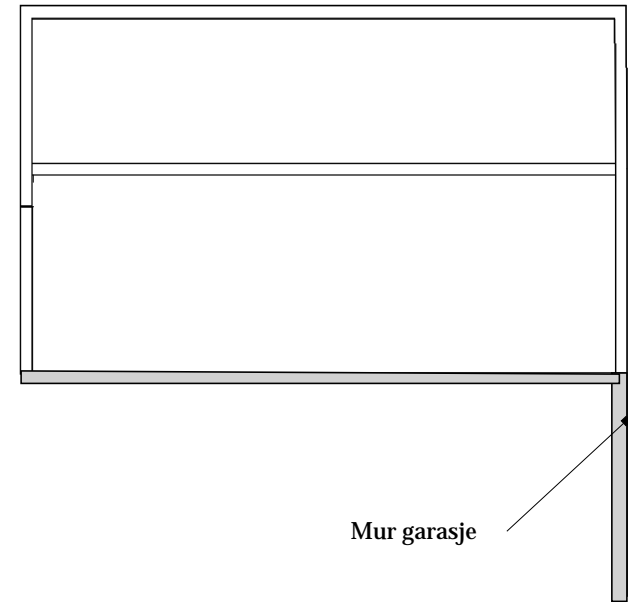

Snitt B

Målestokk 1:100

Plan og snitt

G.nr.195/
b.nr71

Tegnet at Stian Raunehaug

Garasje Leknesvegen 35
Søknadstegninger


REVISJONER

	MM/DD/YY	Merknader
1	24/07/18	Rammesøknad
2	__/__/__	
3	__/__/__	...
4	__/__/__	...
5	__/__/__	


B 01

B

Garasje
 BYA: 54 m²
 BRA: 49,7 m²

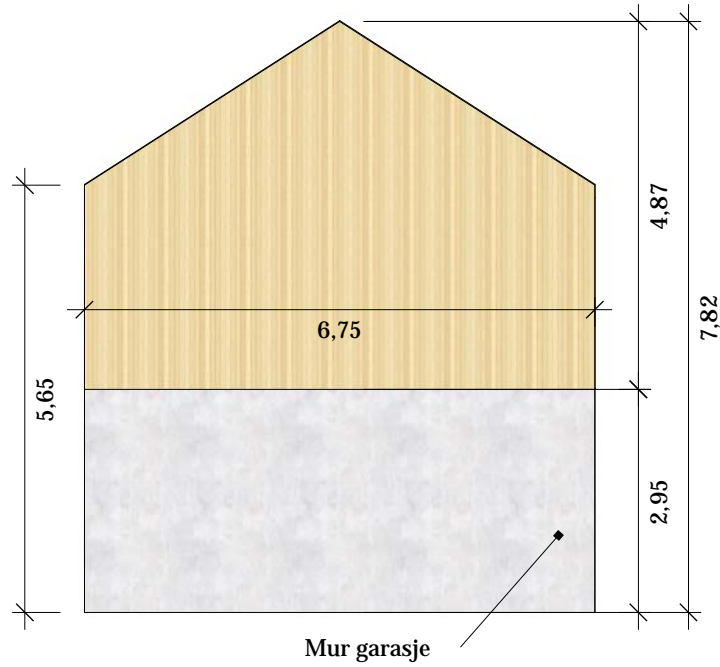

Fasade Sør

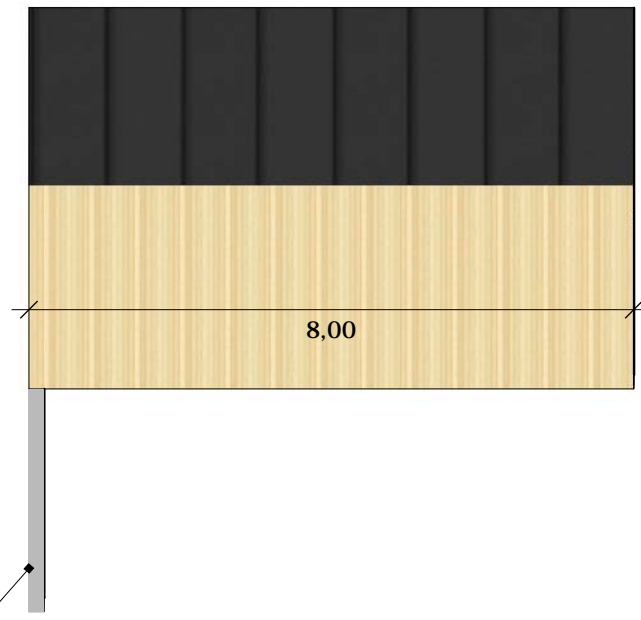

Fasade Øst



Målestokk 1:100

Fasade Sør og Øst

G.nr.195/
b.nr71

Tegnet at Stian Raunehaug


Garasje Leknesvegen 35
Søknadstegninger

REVISJONER


	MM/DD/YY	Merknader
1	24/07/18	Rammesøknad
2	---/---/---	
3	---/---/---	
4	---/---/---	...
5	---/---/---	...

B 02

Garasje
 BYA: 54 m²
 BRA: 49,7 m²

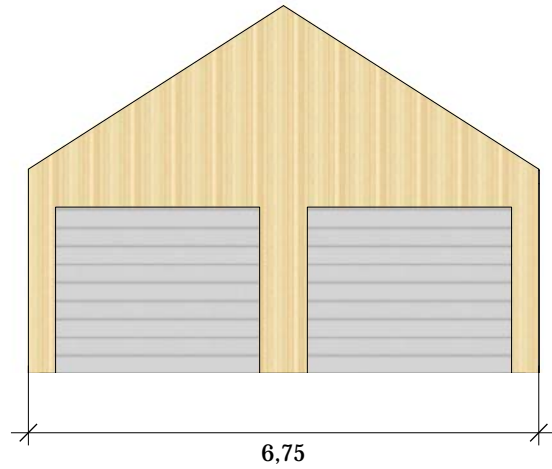

Fasade Nord

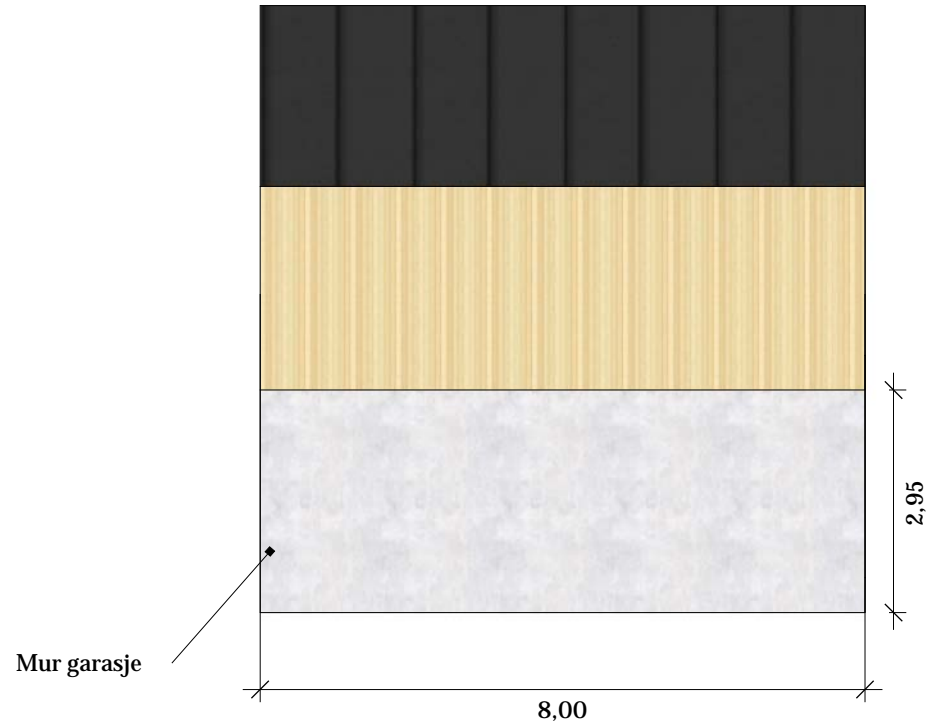

Mur garasje

Fasade Vest

Målestokk 1:100

Fasade Nord og Vest

G.nr.195/
b.nr71

Tegnet at Stian Raunehaug

Garasje Leknesvegen 35
Søknadstegninger

REVISJONER

	MM/DD/YY	Merknader
1	24/07/18	Rammesøknad
2	--/--/--	...
3	--/--/--	...
4	--/--/--	...
5	--/--/--	...

B 03

B