SNITT C

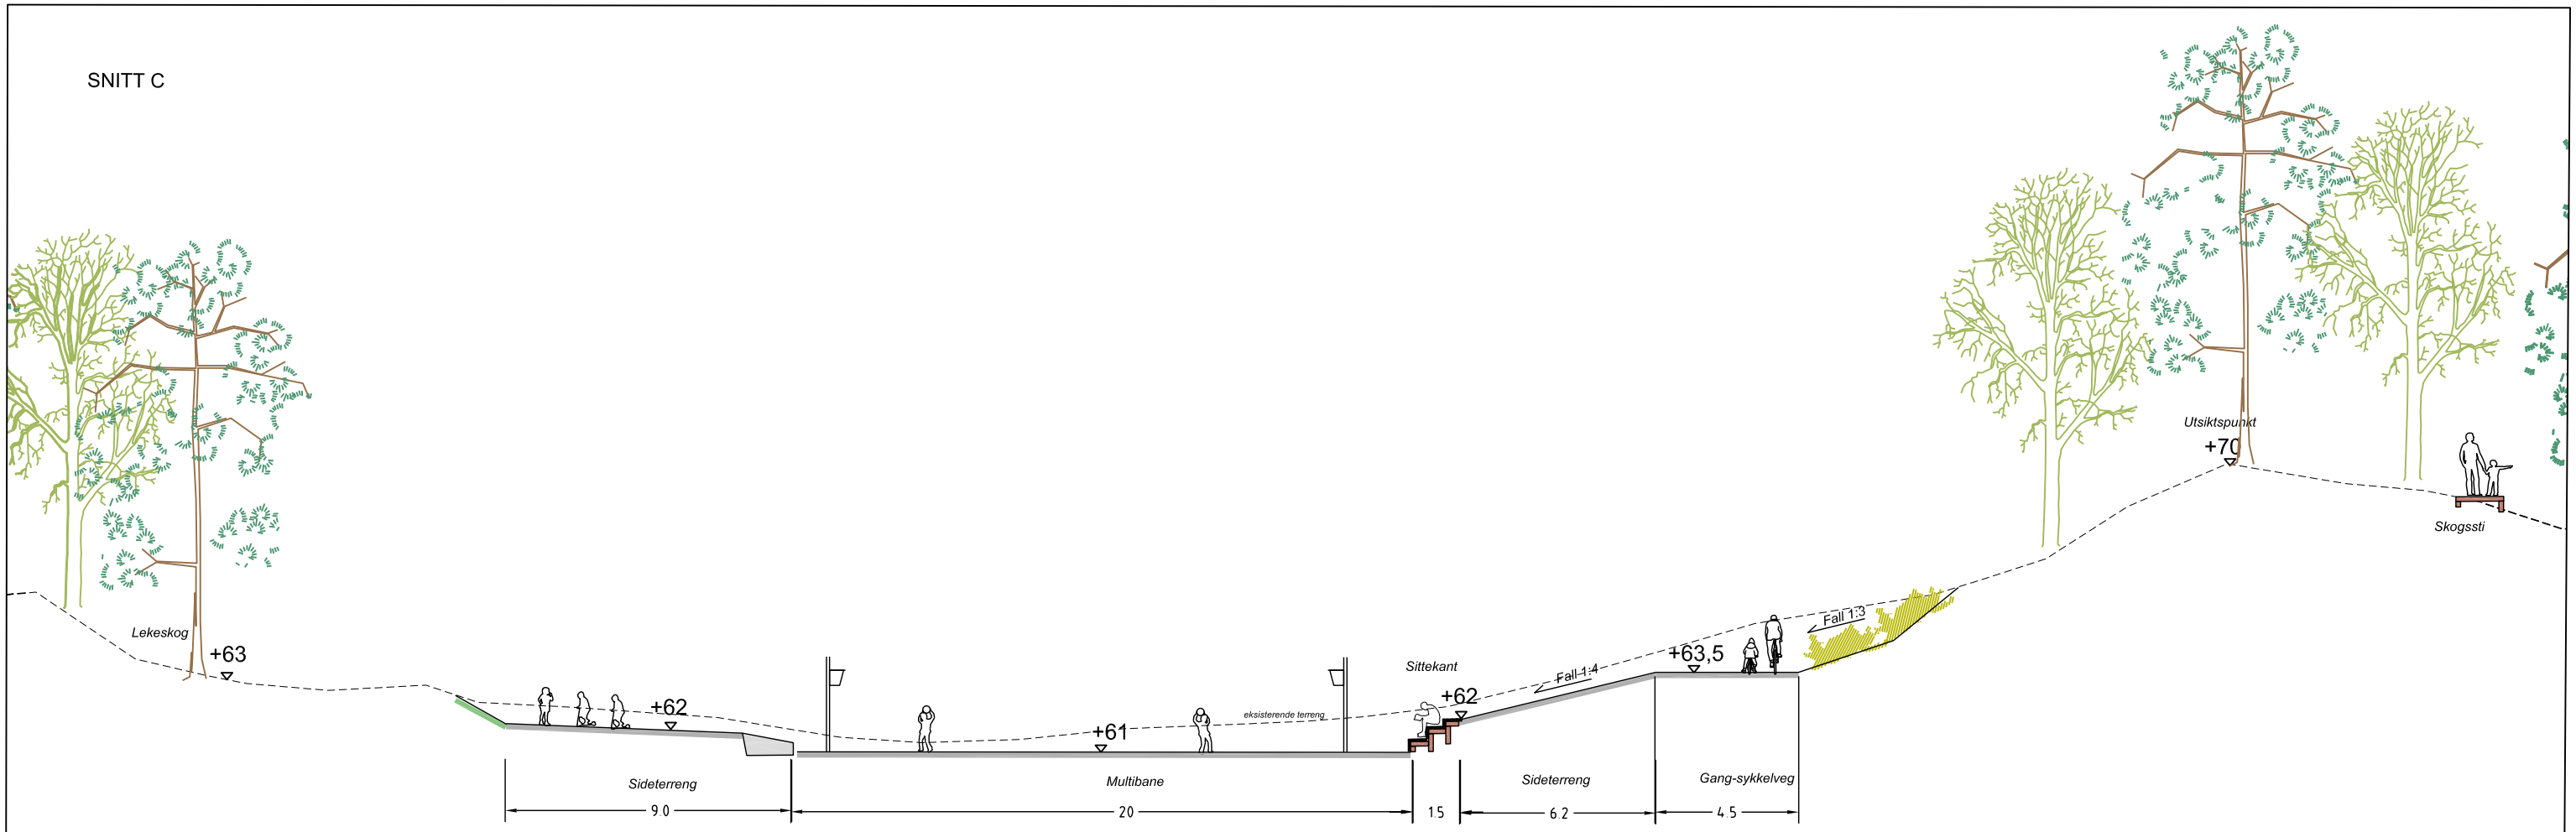

SNITT D

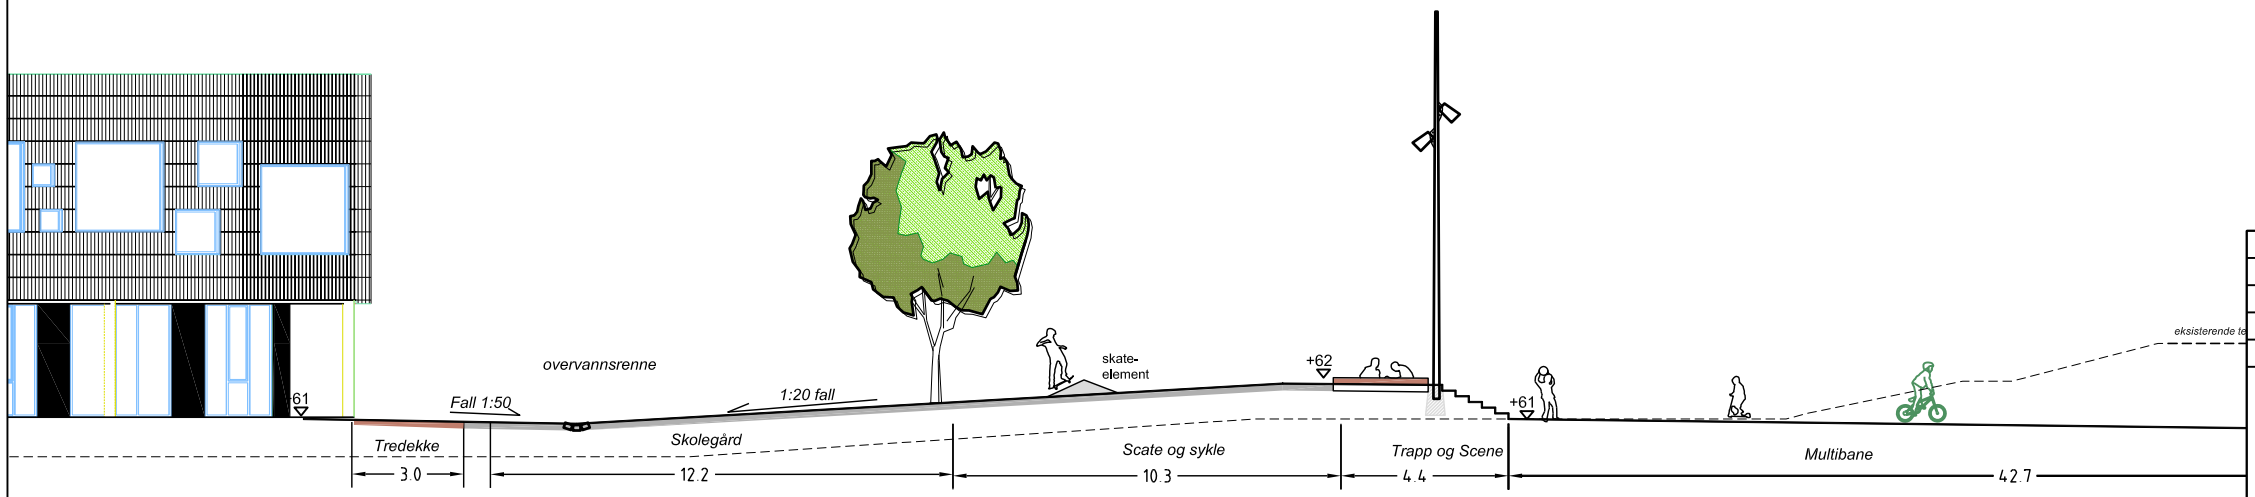

REV	REVISJON	DATO	SIGN

LINDÅS KOMMUNE

ALVERSUND BARNESKULE

FORPROSJEKT

SNITT Multibane

SMEDS VIG landskaps-arkitekter

SAK NR.:	TEGN.NR.:	MÅLESTOKK:	TEGNET AV:	KONTR:	DATO:	REV.:
17-2030	L50-13	1:200 A3	IH		18.06.2018	01