


SNITT VANNKUM VP3
M=1:20

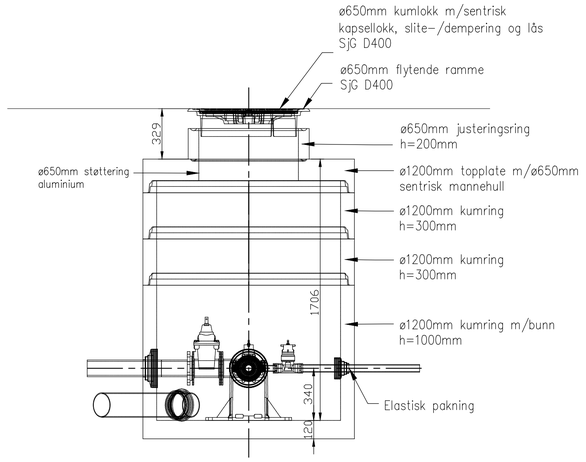


SNITT VANNKUM V2
Eksisterende vannkum. M=1:20




SNITT VANNKUM V10
M=1:20

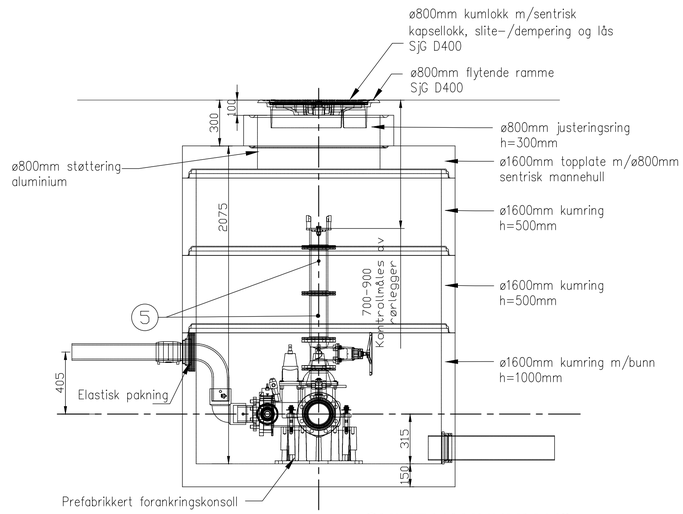


PLAN VANNKUM VP3
M=1:20

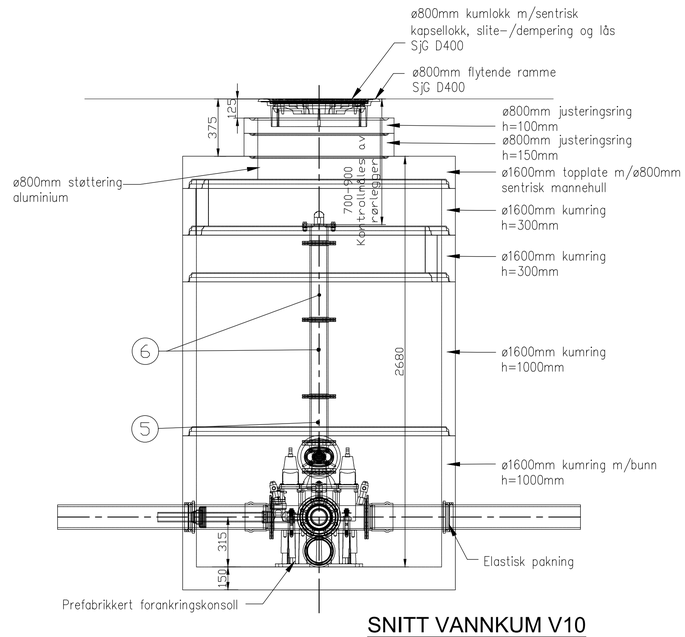


PLAN VANNKUM V2
Eksisterende vannkum. M=1:20

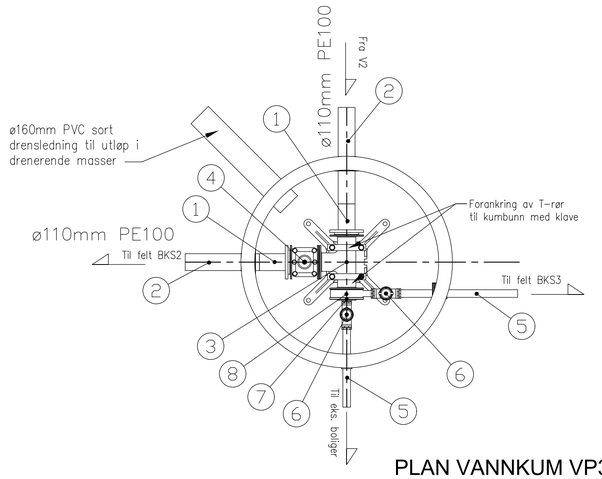


PLAN VANNKUM V10
M=1:20

**VA Produktbibliotek**
**Stykkliste VP3**
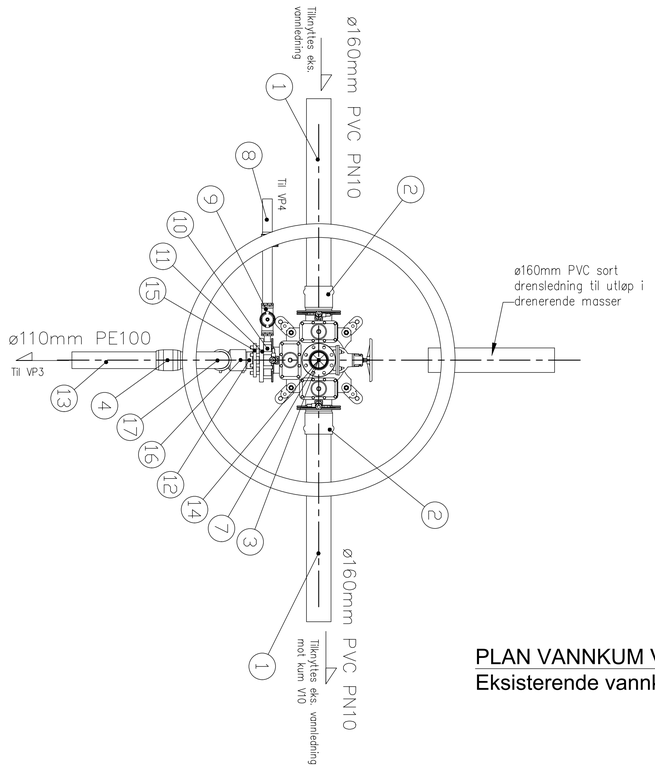
| Pos.nr | Beskrivelse | Dimensjon | Materiale | Trykklasse | Antall | Kommentar |
|---|---|---|---|---|---|---|
| 1 | Krage med løsflens lang - HP SDR11 PN10 | DN100-110 | PE | PN10 | 2 | - |
| 2 | PE Trykkrør SDR11 | DN110 | PE | SDR11 | 2 | - |
| 3 | Flense T-rør | DN100 | Støpejern | PN10-16 | 1 | - |
| 4 | Flenseventil 06-30 | DN100 | Støpejern | PN10-16 | 1 | - |
| 5 | PE Trykkrør SDR11 | DN50 | PE | SDR11 | 2 | - |
| 6 | Messing bakkekran med strekkfaste skrukopling | DN50 | Støpejern | PN10-16 | 2 | - |
| 7 | Blindflens med gjenge | DN100x2 | Støpejern | PN10-16 | 1 | - |
| 8 | Mellomring | DN150 | Støpejern | PN10-16 | 1 | m/ Esco Lock |

**VA Produktbibliotek**
**Stykkliste V2 og V10**
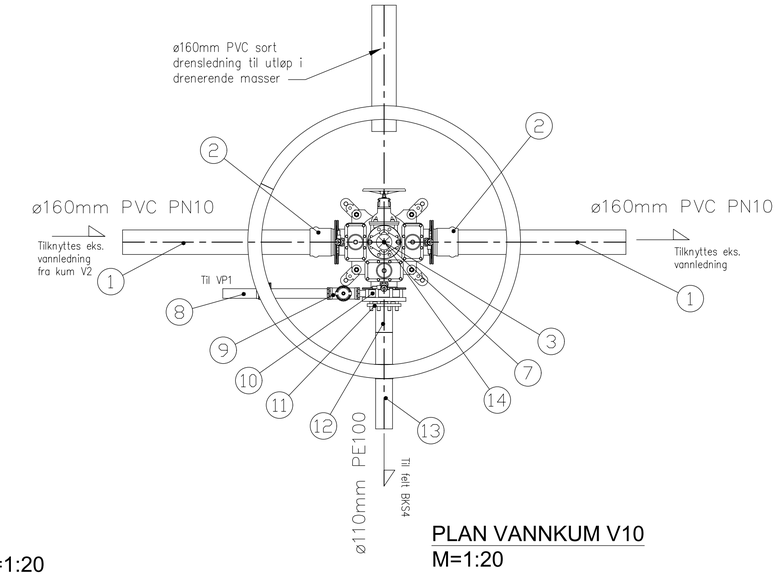
| Pos.nr | Beskrivelse | Materiale | Materiale | Trykklasse | Antall nytt | Antall eksisterende | Kommentar |
|---|---|---|---|---|---|---|---|
| 1 | Trykkrør PVC | DN160 | PVC | PN10 | - | 3 | - |
| 2 | Flensemuffe for PVC | DN150 | Støpejern | PN10-16 | 4 | - | - |
| 3 | Brannventil_30-30 | DN100 | Støpejern | PN10-16 | 1 | 1 (V2) | m/sikring og beskyttelseslokk |
| 4 | Dobbeltmuffe | DN110 | PE | PN10-16 | 1 | - | Elektromuffe |
| 5 | Flenserør | DN100 | Støpejern | PN10-16 | 1 | 2 (V2) | L = 300mm |
| 6 | Flenserør | DN100 | Støpejern | PN10-16 | 2 | - | L = 500mm |
| 7 | Kombiarmatur med serviceventiler 3-veis | DN150 | Støpejern | PN10-16 | 1 | 1 (V2) | - |
| 8 | PE Trykkrør SDR11 | DN63 | PE | SDR11 | 2 | - | - |
| 9 | Messing bakkekran med strekkfaste skrukopling | DN63 | Støpejern | PN10-16 | 2 | - | - |
| 10 | Mellomring | DN150 | Støpejern | PN10-16 | 2 | - | m/ Esco Lock |
| 11 | Reduksjonsflens type A | DN150-DN100 | Støpejern | PN10-16 | 2 | - | - |
| 12 | Krage kort | DN100-110 | PE | PN10-16 | 2 | - | - |
| 13 | PE Trykkrør SDR11 | DN110 | PE | SDR11 | 2 | - | - |
| 14 | Sluseventil | DN100 | Støpejern | PN16 | 2 | - | m/ratt |
| 15 | Løsflens | DN100-110 | PE | SDR11 | 1 | - | PP-belagt stål |
| 16 | Elektrobend | DN110 | PE | SDR11 | 1 | - | 90° grader |
| 17 | Sømløst bend SDR11 | DN110 | PE | SDR11 | 1 | - | 90° grader |

ARBEIDSTEGNING

| Rev. | Dato | Sign. | Revisjonen gjelder |
|---|---|---|---|
| A | 14.08.18 | HF | Høyde V2 endret. 2 x bend V2. |

Oppdragsgiver
Fløssvika Utvikling AS

Prosjekt
Fløsvika boligfelt
Detaljtegning vannkum VP3, V2 og V10

| Tegn. | Kontr. | Godkj. |
|---|---|---|
| HF | THF | |

Dato: 29.06.2018
Målestokk: 1:20
Format: A1
Prosjektnr: 18023
Tegningsnr: GH20
Rev.: A

haugen VVA
Kanalveien 5
5068 Bergen
Tlf. 55 59 82 60
e-post: post@haugenvva.no