




FASADE NORD/VEST



FASADE SØR/VEST

LINDÅS KOMMUNE	
Klassering	
12. 09. 2006	
Ark. saknr. 2006/3322	Løpenr.
Saksf. MOER	Tilgangskode

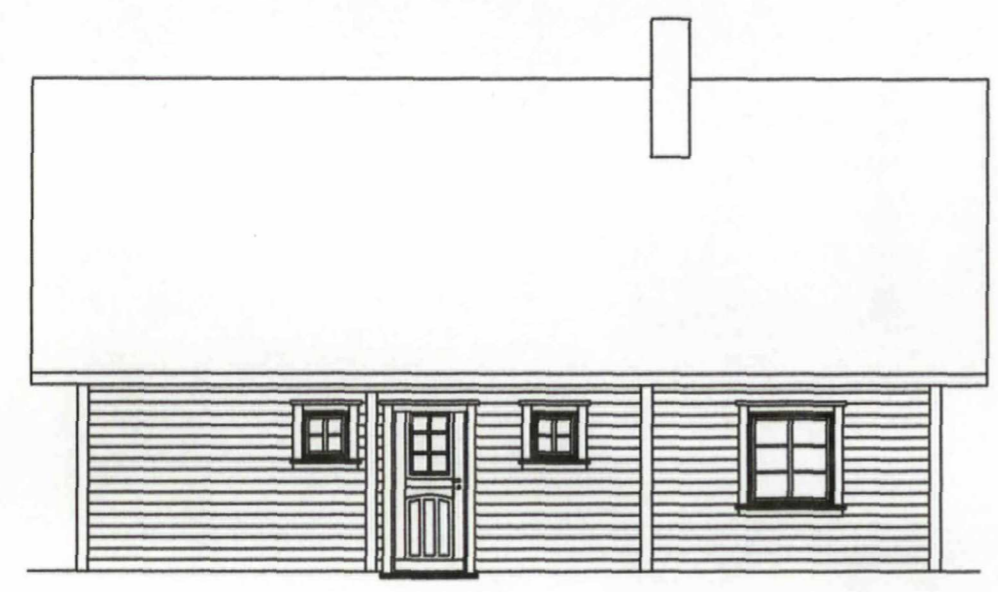


FASADE SØR/ØST




FASADE NORD/ØST

MELDINGSTEGNING

ENEBOGIG SOLTVEIT SØRE GNR 133 BNR 101	FILE:	
	PROJECT NO.: 052006	
FASADER	DRAWING NO.:	
	20063	
TOTLANDSDAL BYGG JOHNNY TOTLANDSDAL	SCALE: 1:100	FORMAT: A3
	DRAWN: JT	DATE: 30.05.06

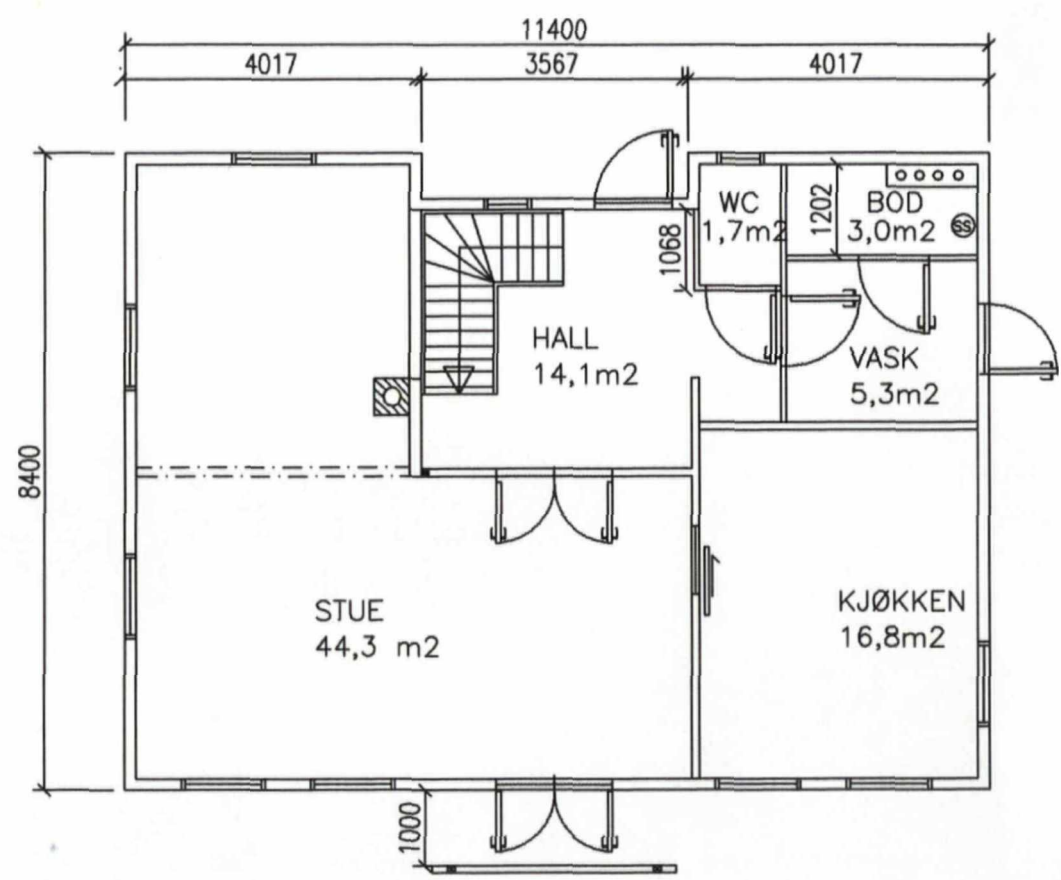

HOVEDPLAN

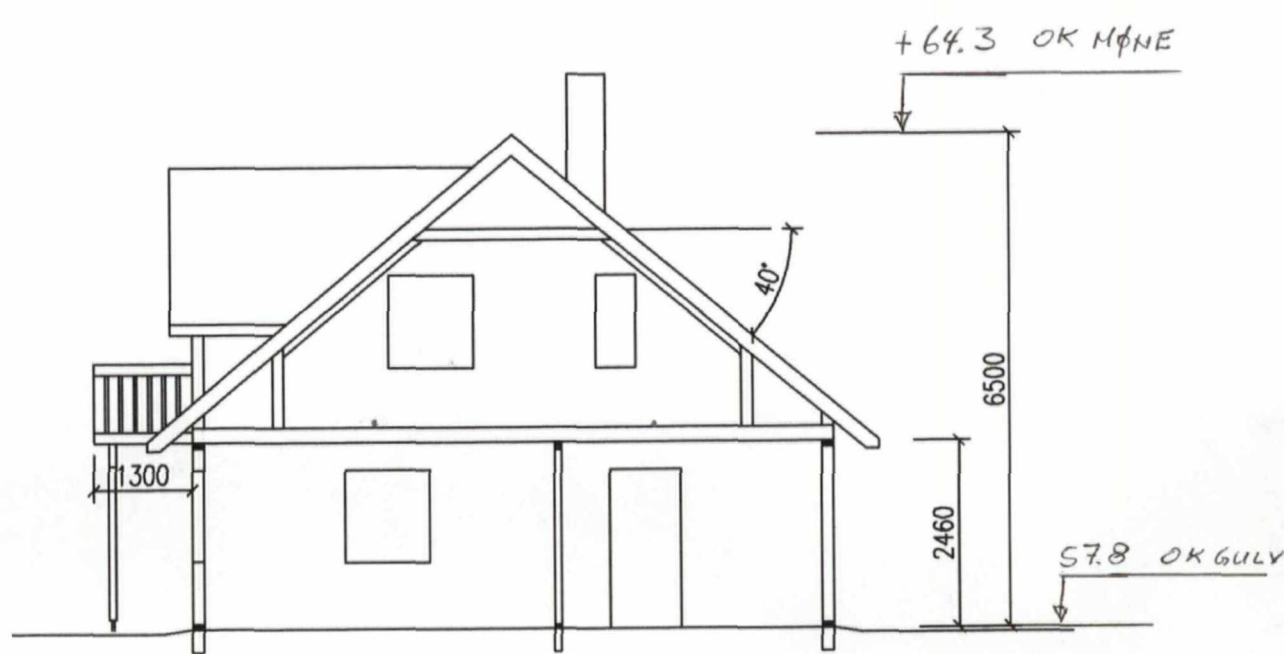

TYPISK SNITT


LINDÅS KOMMUNE	
Klassering	
12. 09. 2006	
Ark. saknr. 2006/3322	Løpenr.
Saksh. MOER	Tilgangskode

MELDINGSTEGNING

ENEBOLIG SOLTVEIT SØRE GNR 133 BNR 101	FILE:	
	PROJECT NO.: 052006	
HOVEDPLAN OG SNITT	DRAWING NO.: 20061	
	SCALE: 1:100	FORMAT: A3
TOTLANDSDAL BYGG JOHNNY TOTLANDSDAL	DRAWN: JT	DATE: 30.05.06




LINDÅS KOMMUNE	
Klassering	
12. 09. 2006	
Ark. saksnr. 2006/3322	Løpenr.
Saksh. MOER	Tilgangskode

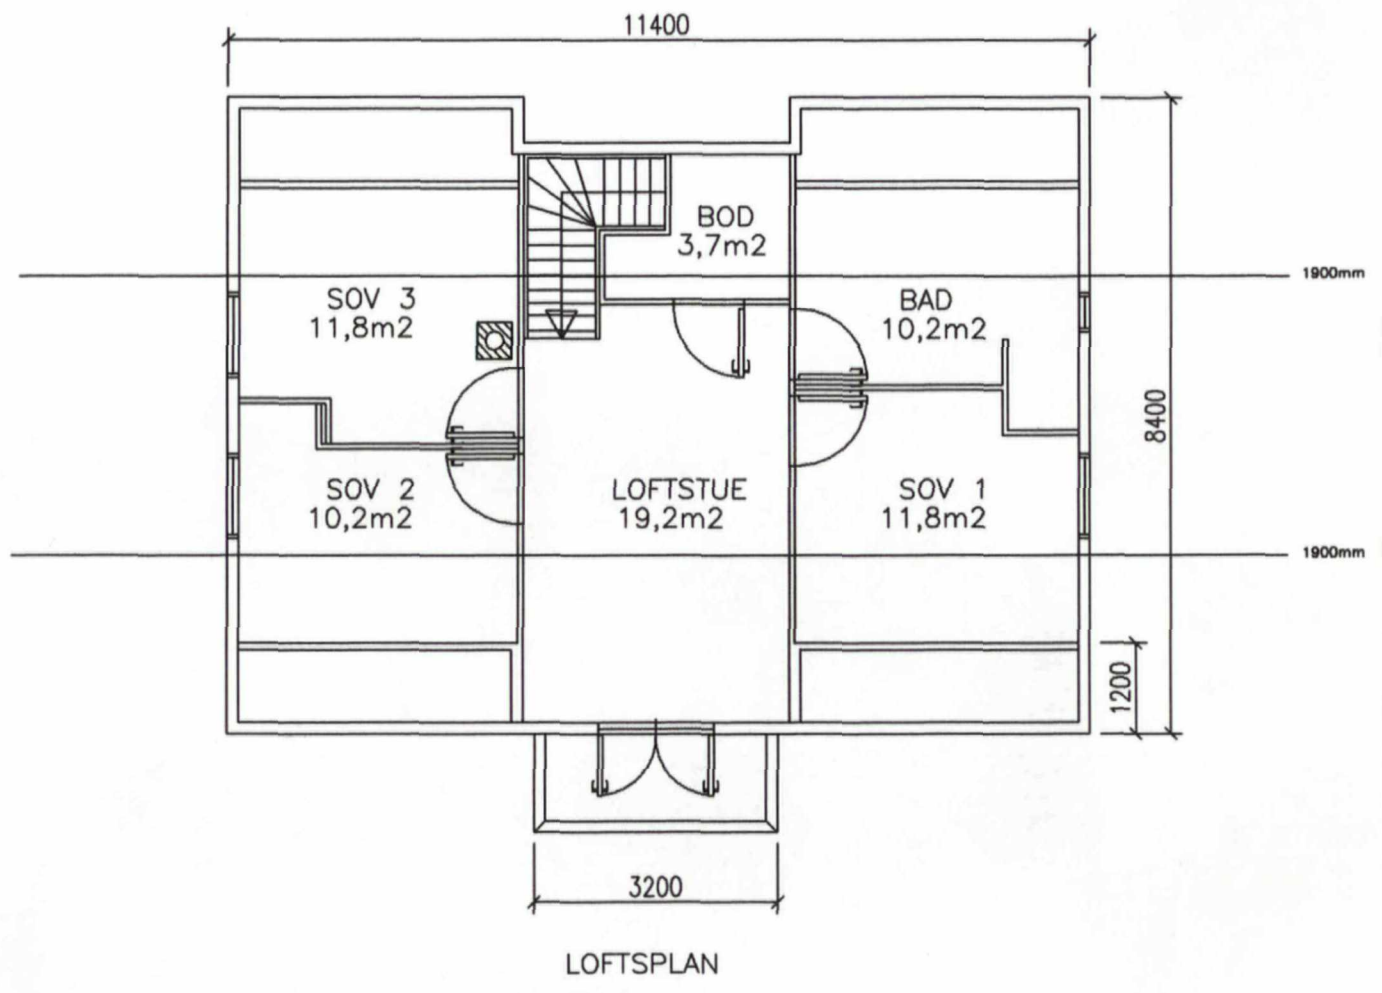

MELDINGSTEGNING

ENEBOLIG SOLTVEIT SØRE GNR 133 BNR 101	FILE:	
	PROJECT NO.: 052006	
LOFTSPLAN	DRAWING NO.:	
	20062	
TOTLANDSDAL BYGG JOHNNY TOTLANDSDAL	SCALE: 1:100	FORMAT: A3
	DRAWN: JT	DATE: 30.05.06

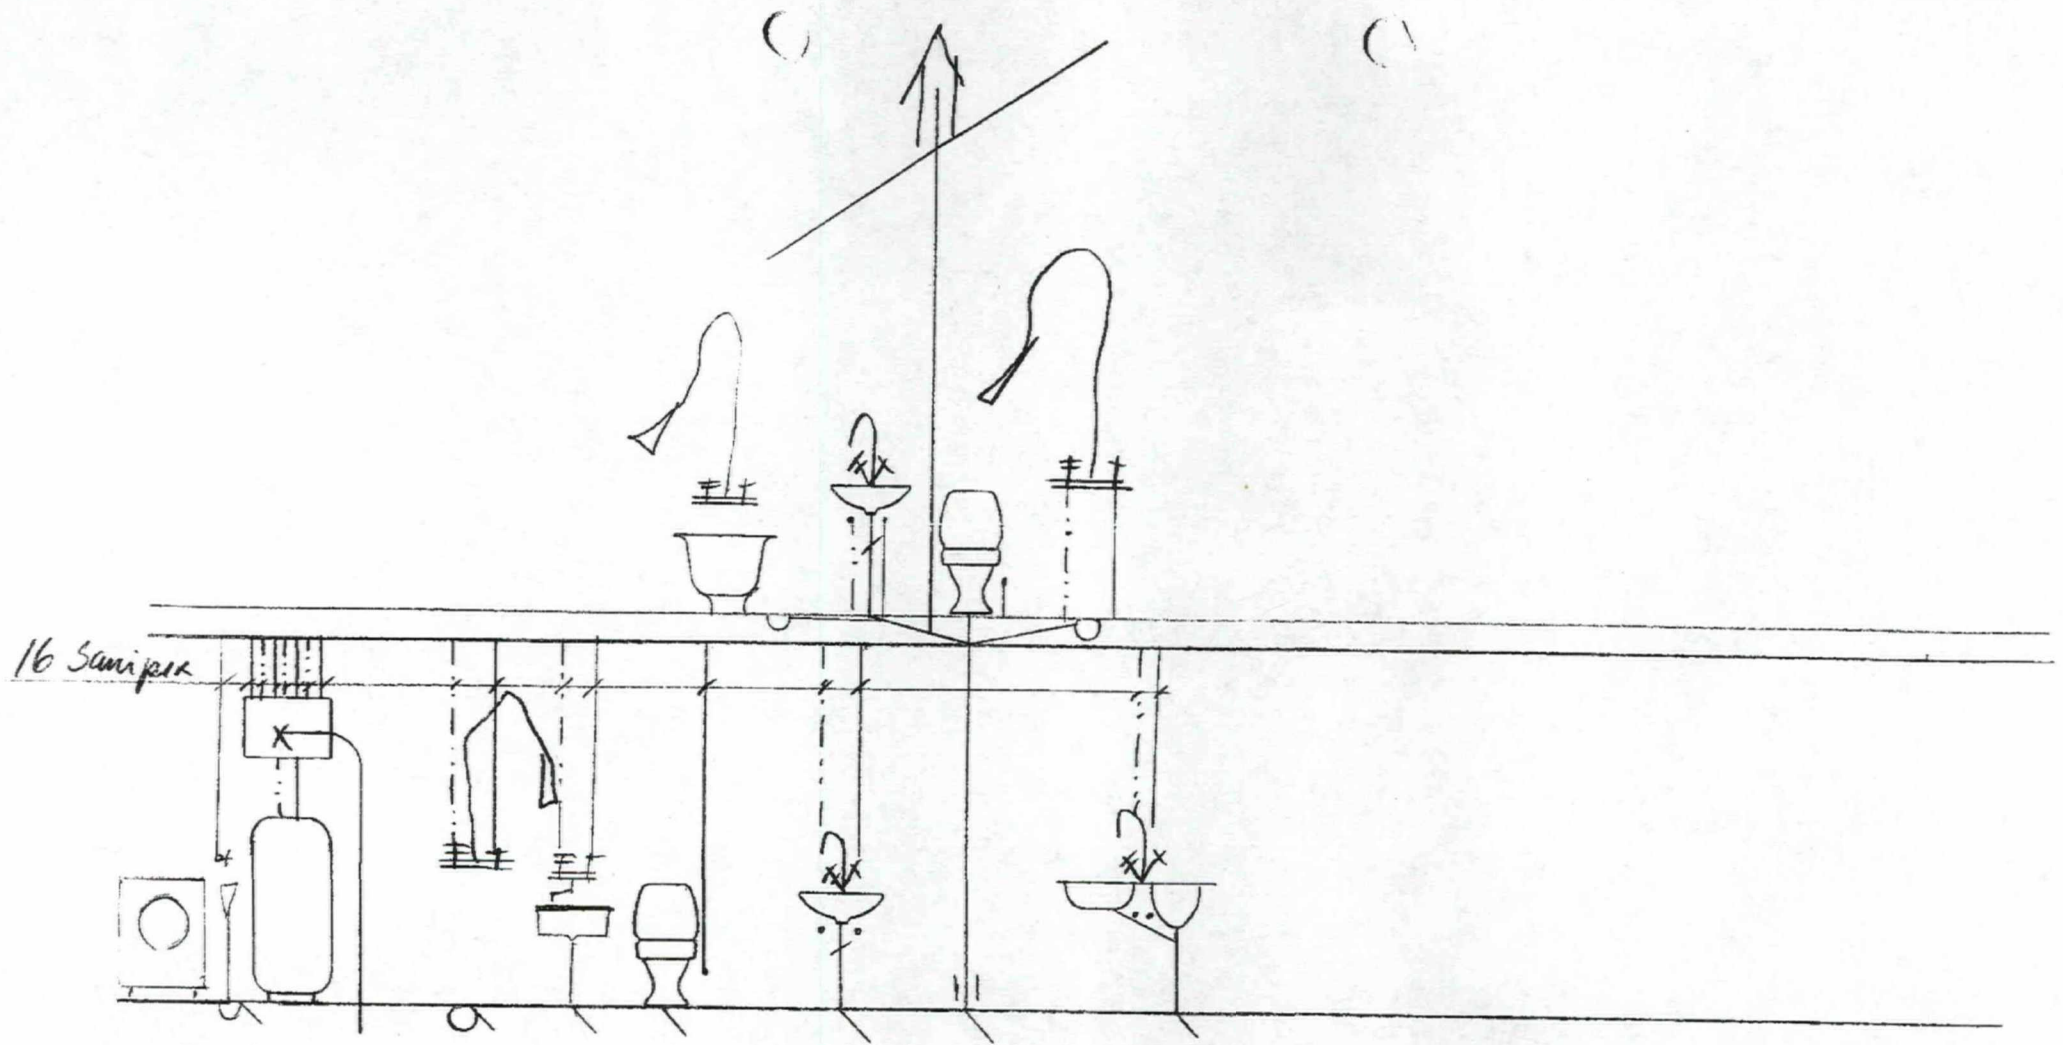


**STENDALVVS.**

Lyngmarka 20 - 5102 Alversund

Oppleggjema	Gnr 133 Bnr 101
Enebolig for Esil Toffing	
3/7 2006	Thule/Sundal

# Egil Tøfting Gnr. 133 Bnr 101

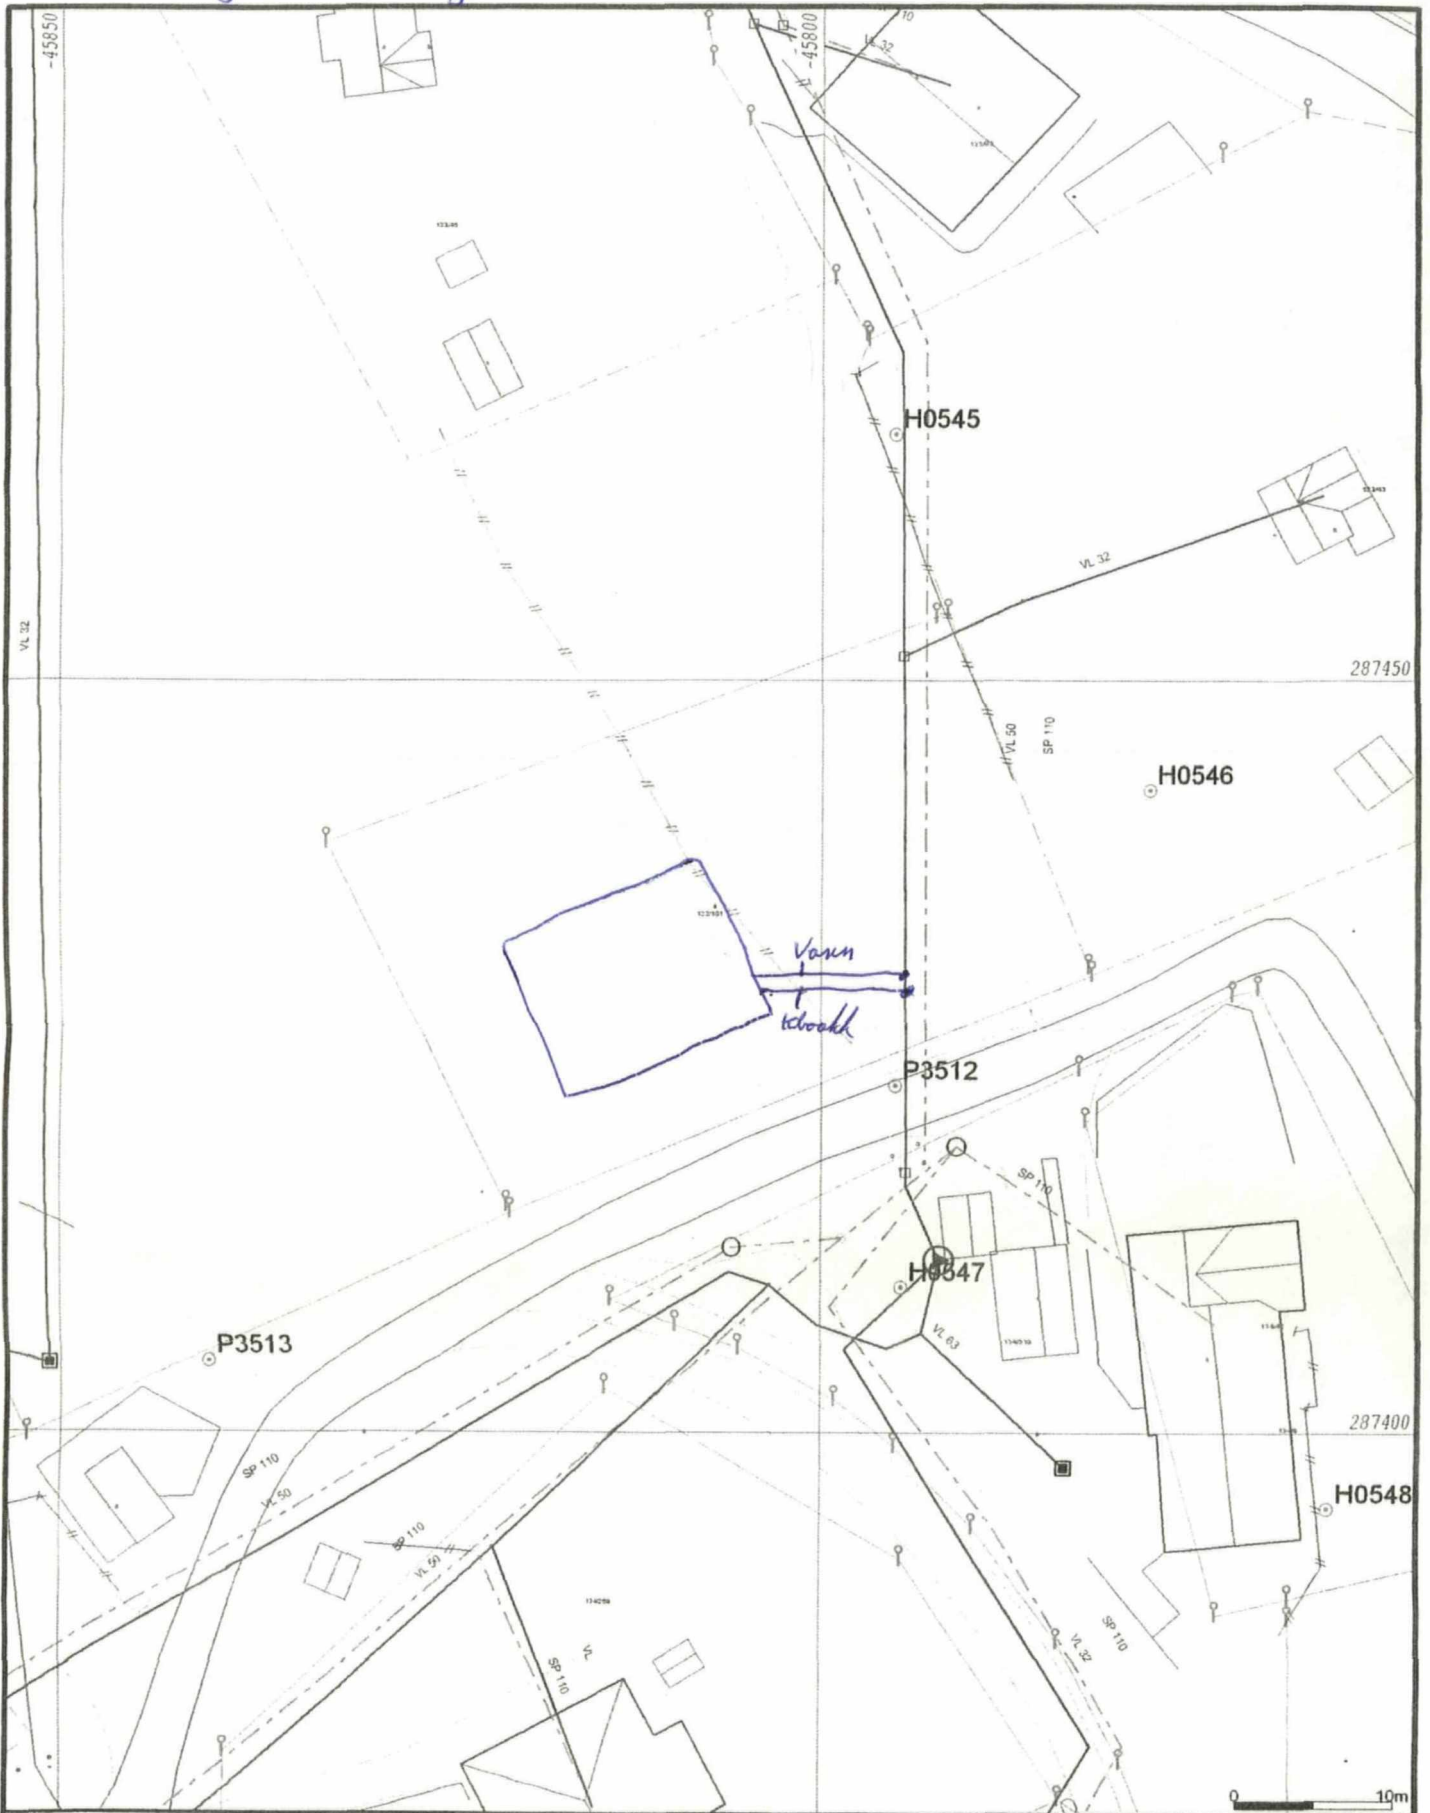

0 10m

Målte Grenser	Vannledning	Hytte fenehus
Registrerte Grenser	Udefinert	Garasje utlus
AVløp felles	Tetremålt	Industri lager
Overvann	Ekonstruert	Andre bygg
Overvann prospektert	Bolg	
Pumpeledning spillvann	Bustad in leilighet	
Pumpeledning vann	Vanningslus	
Spillvann	Storre bustader	



Lindås kommune  
Areal- og miljøavdelinga





Dato: 2005.11.01  
Sign: kbj


1:500

slippenhet og høyer må oppfattes som orienterende.



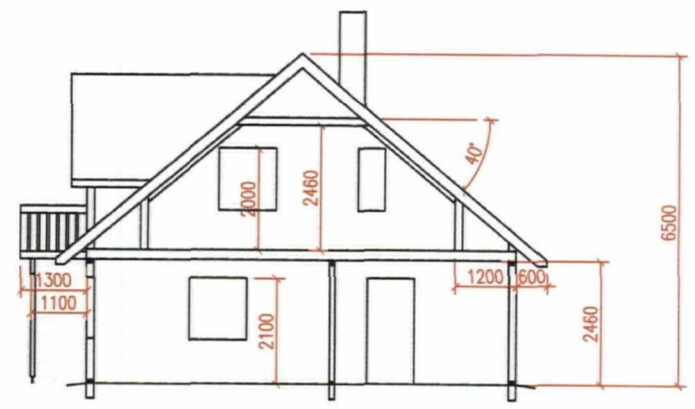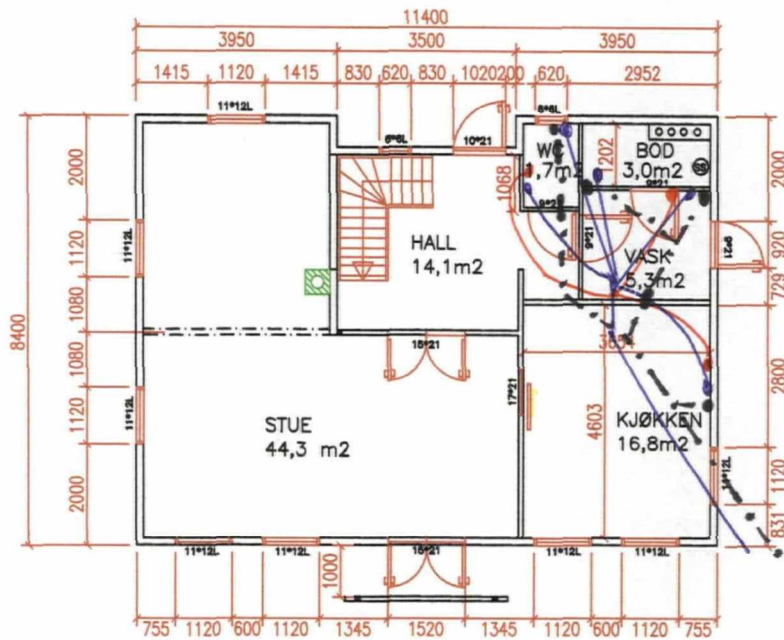

NY ENEBOLIG PETERSEN OG TOFTING	FILE:	
	PROJECT NO.: 052006	
HOVEDPLAN OG SNITT	DRAWING NO.:	
	20061	
TOTLANDSDAL BYGG JOHNNY TOTLANDSDAL	SCALE:	FORMAT:
	1:100	A3
	DRAWN:	DATE:
	JT	30.05.06

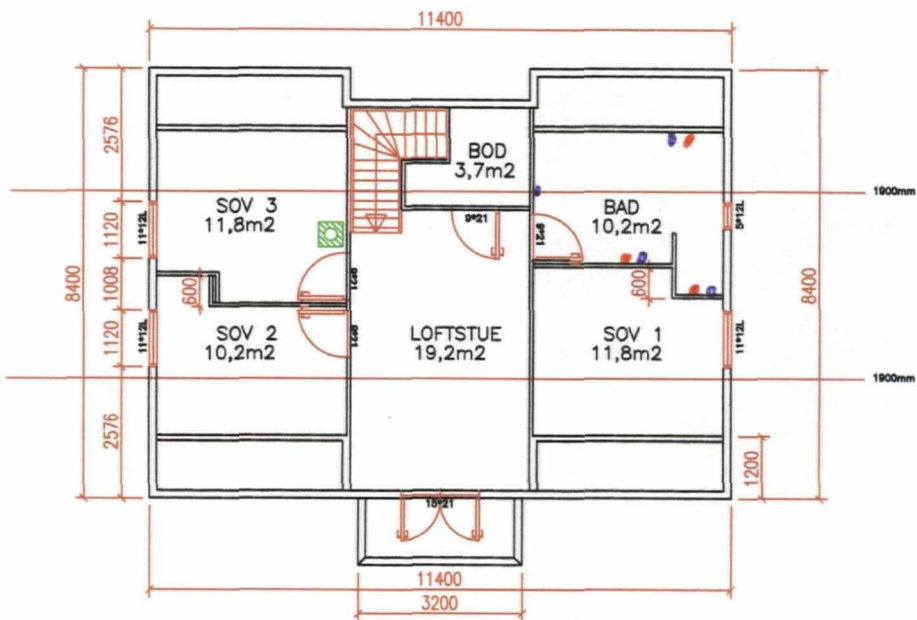

LOFTSPLAN

NY ENEBOLIG PETTERSEN OG TOFTING	FILE:	
	PROJECT NO.: 052006	
LOFTSPLAN	DRAWING NO.:	
	20062	
TOTLANDSDAL BYGG JOHNNY TOTLANDSDAL	SCALE:	FORMAT:
	1:100	A3
	DRAWN:	DATE:
	JT	30.05.06

LINDÅS KOMMUNE

Klassering 133/101

12. 10. 2006


Ark.saknr. 2006/3322

Løpnr.

Saksh. MOER

Tilgangskode

292700

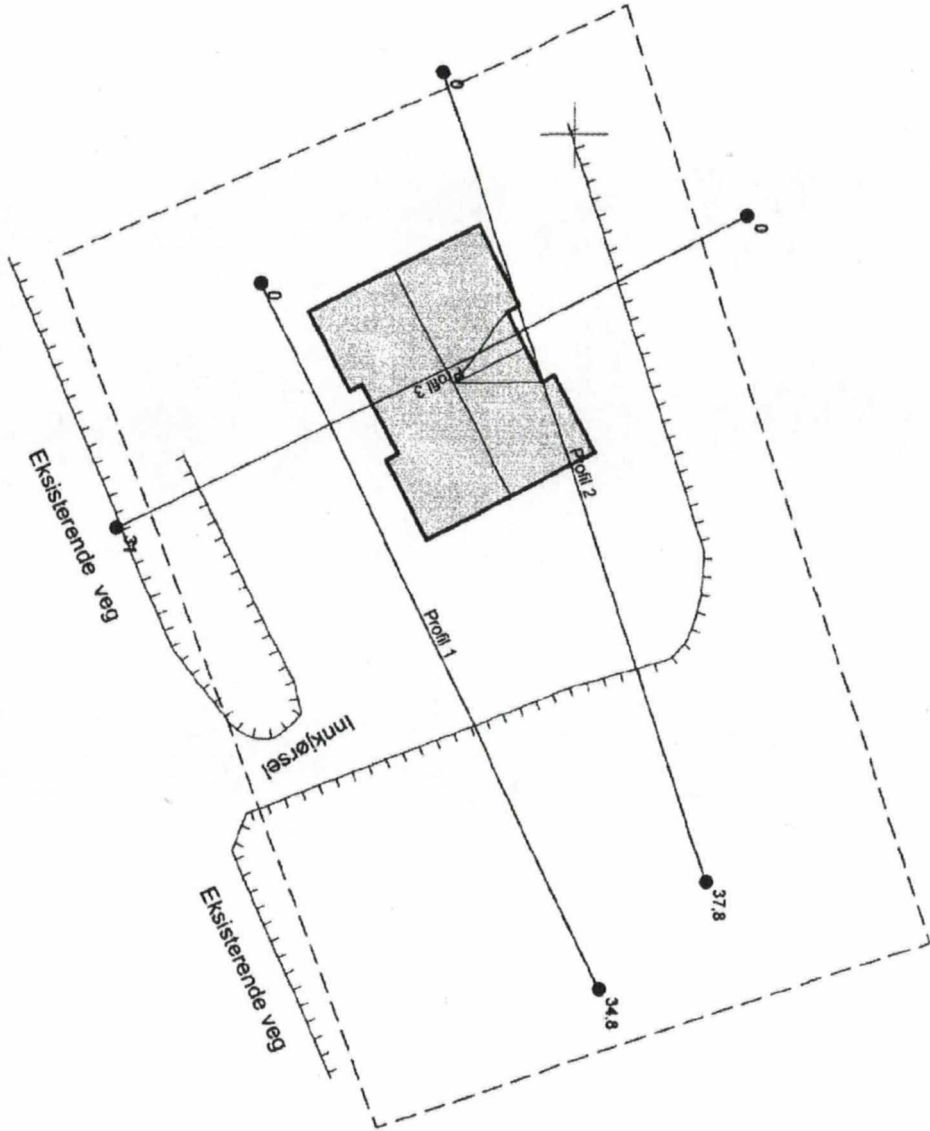

Adresse: Hamre, 5281 Væstrandsfossen  
 Tlf: 52394000 web: 905 12 543 fax: 52392586



utgitt 2006.10.09  
 sjønt SJP

Vest Oppmåling AS  
 5281 Væstrandsfossen  
 Egil Tøfting, gbr 133/101

Situasjonsplan



1:300

J.