


# Snitt B

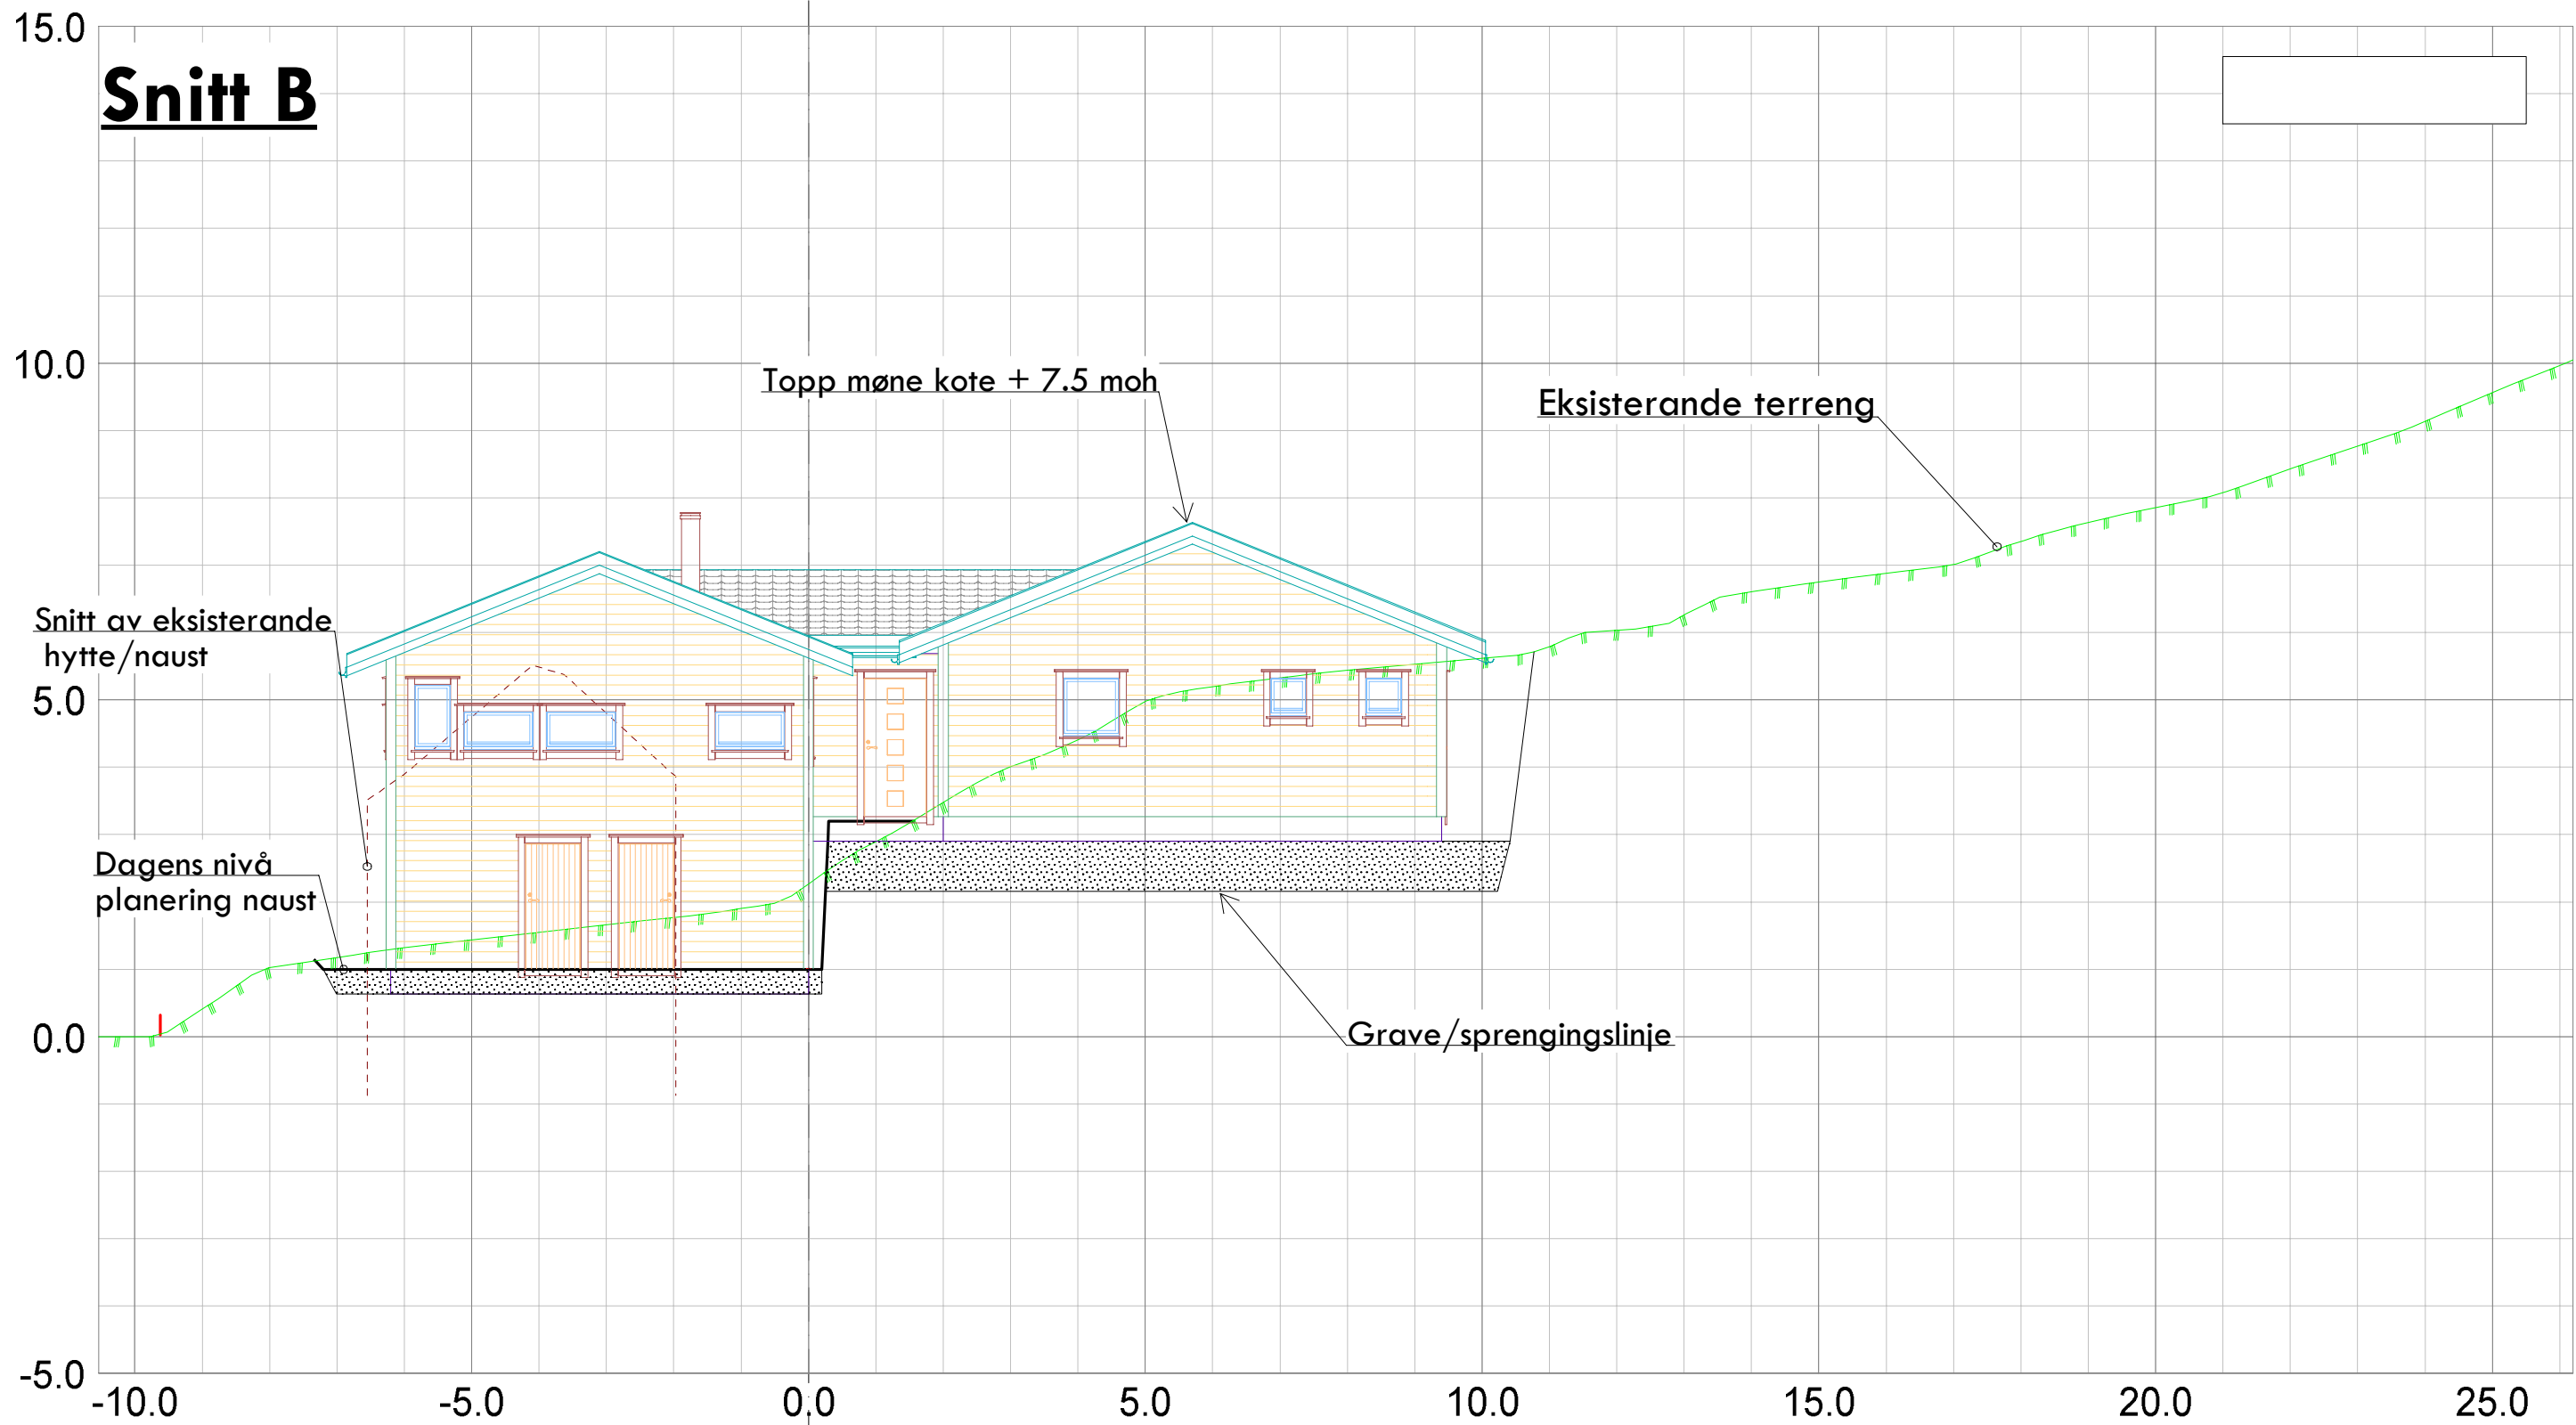

Kålas Bygg AS Torvhusmyrane 2 5913 EIKANGERVÅG				 Epost: post@sh-oppmaling.no Tlf 472 99 092
Dato 02.07.2018	Konstr./tegnst sh	Godkjent	Målestokk 1:100	
Snitt B sit.plan ny hytte Gnr 245, bnr 9 og 14 Tiltakshavar: Lise Olsmo Oen			Erstattet av: <b>302</b>	
Herwisning:		Beregning:	Lindås kommune	