

Søknad om tillatelse i ett trinn

etter plan- og bygningsloven (pbl) §20-3, jf. §20-1



Søknaden gjelder

Vilkårene for 3 ukers saksbehandling, jf. § 21-7 annet ledd, OPPFYLLES.
Tiltaket skal prosjekteres og utføres i samsvar med TEK10, i henhold til overgangsbestemmelsen i TEK17 § 17-2.
Opplysninger gitt i søknad eller vedlegg til søknaden vil bli registrert i matrikkelen

Eiendom/Byggested

Kommune	Gnr.	Bnr.	Adresse
Lindås	139	102	Skarsvegen 118, 5911 ALVERSUND

Tiltakets art

Søknadstype	Tiltakstype	Næringsgruppekode	Bygningstypekode	Formål
Ettrinnsøknad	Nytt bygg over 70 m2 -Ikke boligformål	X Bolig	181	garasje

Tiltakshaver

Partstype	Navn	Adresse	Telefon
privatperson	Håkon Flatås Haugland	Skarsvegen 118, 5911 ALVERSUND	95277277

e-postadresse
hakon@haugland-vva.no

Ansvarlig søker

Navn	Organisasjonsnummer
BYGGMESTER BJØRN RUNE KVINGE AS	954354008

Adresse	Kontaktperson	Telefon	Mobiltelefon
Kvingebakkevegen 97, 5981 MASFJORDNES	Bjørn Rune Kvinge	45603190	45603190

e-postadresse
post@brkvinge.no

Varsling

Tiltaket krever nabovarsling

Det foreligger ingen merknader fra naboer eller gjenboere

Følgebrev

Hjemmelshaver gnr 139 bnr 102 Håkon Haugland ønsker å bygge bobilgarasje på eiendommen sin.
Tidligere eier har etablert avkjøring og opparbeidet oppstillingsplass der det nå vert søkt om å bygge garasje.

Estetikk:

Tiltaket er plassert lavt i terrenget for å dempe høyden og den del av bygget som blir synlig har med seg typiske karakterer fra eksisterende bebyggelse på eiendommen.

Det er søkt Opplysningsvesenets Fond om erklæring for å kunne bygge nærmere felles eiendomsgrense enn 4 meter.

Naboer blir varslet ved nabovarsel med vedlegg.

Arealdisponering

Planstatus mv.

Type plan	Navn på plan
Reguleringsplan	Friluftsområdet Kvamsvågen ID 25082004

Reguleringsformål
Bustader

Beregningsregel angitt i gjeldende plan	Grad av utnyttning iht. gjeldende plan
%BYA	30%

Søknad om tillatelse i ett trinn

etter plan- og bygningsloven (pbl) §20-3, jf. §20-1



Tomtearealet

Byggeområde/grunneiendom	2171,90 m ²
- Ev. areal som trekkes fra iht. beregningsregler	0,00 m ²
= Beregnet tomteareal	2171,90 m ²

Bebyggelsen

Beregnet maksimalt byggeareal iht. plan	651,57 m ²
Areal eksisterende bebyggelse	292,00 m ²
- Areal som skal rives	0,00 m ²
+ Areal ny bebyggelse	80,00 m ²
+ Parkeringsareal	60,00 m ²
= Sum areal	432,00 m ²

Grad av utnytting

Beregnet grad av utnytting	19,89
----------------------------	-------

Plassering av tiltaket

Høyspent kraftlinje er ikke i konflikt med tiltaket .
Vann og avløpsledninger er ikke i konflikt med tiltaket.

Bygningsopplysninger

	m ² BYA	m ² BRA			Antall bruksenheter		
		Bolig	Annet	I alt	Bolig	Annet	I alt
Eksisterende bebyggelse	292,00	203,00	68,00	271,00	1	0	1
Ny bebyggelse	80,00	0,00	124,00	124,00	0	0	0
Av dette åpne arealer	21,00	0,00	0,00	0,00	0	0	0
Sum	351,00	203,00	192,00	395,00	1	0	1

Antall etasjer etter at tiltaket er gjennomført: 1

Krav til byggegrunn

Flom

Bygverket skal IKKE plasseres i flomutsatt område

Skred

Bygverket skal IKKE plasseres i skredutsatt område

Andre natur- og miljøforhold (plan- og bygningsloven § 28-1)

Det foreligger IKKE fare eller vesentlig ulempe som følge av andre natur- og miljøforhold.

Tilknytning til veg og ledningsnett

Adkomst

Tiltaket gir ikke ny/endret atkomst.

Tomta har adkomst til privat veg som er opparbeidet og åpen for alminnelig ferdsel. Tinglyst erklæring foreligger IKKE.

Søknad om tillatelse i ett trinn

etter plan- og bygningsloven (pbl) §20-3, jf. §20-1



Løfteinnretninger

Løfteinnretninger

Det er IKKE løfteinnretninger som omfattes av TEK i bygningen
Ikke relevant

Vedlegg

Vedleggstype	Gruppe	Beskrivelse av vedlegget	Hvordan oversendes vedlegget?
Kvittering for nabovarsel	C	C1 Opplysninger gitt i nabovarsel	Ettersendes per post
Kvittering for nabovarsel	C	C2 Kvittering for nabovarsel	Ettersendes per post
Situasjonsplan	D	D1 Situasjonsplan	Ettersendes per post
Tegning ny fasade	E	E1 Fasader nord og vest 3D	Ettersendes per post
Tegning ny fasade	E	E2 Fasader Sør og øst 3D	Ettersendes per post
Tegning ny plan	E	E3 Plan teikning 1. etasje	Ettersendes per post
Tegning ny plan	E	E4 Plan Loft	Ettersendes per post
Tegning ny snitt	E	E5 Snitt C	Ettersendes per post
Søknad/erklæring om ansvarsrett	G	G1 Gjennomføringsplan	Ettersendes per post
Søknad/erklæring om ansvarsrett	G	G2 Erklæring om ansvar_Byggm Bjørn R Kvinge	Ettersendes per post
Søknad/erklæring om ansvarsrett	G	G3 Erklæring om ansvar_Alversund Maskinstasjon	Ettersendes per post
Søknad/erklæring om ansvarsrett	G	G4 Samsvarserklæring_Byggm Bjørn R Kvinge	Ettersendes per post
Søknad/erklæring om ansvarsrett	G	G5 Samsvarserklæring_Alversund Maskinstasjon	Ettersendes per post
Annet	Q	Q1 Naboerklæring avstand nabogrense	Ettersendes per post
Annet	Q	Q2 Svar nabovarsel Vegvesenet	Ettersendes per post

Søknad om tillatelse i ett trinn

etter plan- og bygningsloven (pbl) §20-3, jf. §20-1



Erklæring og signering

Ansvarlig søker bekrefter at hele tiltaket belegges med ansvar, og dekker kravene i henhold til plan- og bygningsloven.

En er kjent med reglene om straff og sanksjoner i plan- og bygningsloven kap. 32 og at det kan medføre reaksjoner dersom det gis uriktige opplysninger.

Foretaket forplikter seg til å stille med nødvendig kompetanse i tiltaket, jf. SAK10 kap. 10 og 11.

Ansvarlig søker

Dato 03.09.2018

Signatur *Bjørn R. Kvinge*

Gjentas med blokkbokstaver

BJØRN RINE KVINGE

Tiltakshaver

Dato 03.09.2018

Signatur *Håkon Haugland*

Håkon Haugland

Gjentas med blokkbokstaver

Opplysninger gitt i nabovarsel

Sendes kommunen sammen med søknaden (Gjenpart av nabovarsel)



Ved riving skal kreditorer med pengeheftelser i eiendommen varsles, plan- og bygningsloven § 21-3

Tiltak på eiendommen

Kommune	Gnr.	Bnr.	Adresse	Eier/fester
Lindås	139	102	Skarsvegen 118, 5911 ALVERSUND	Håkon Flatås Haugland

Det varsles herved om

Søknadstype	Tiltakstype	Næringsgruppekode
søknad i ett trinn	Nytt bygg over 70 m2 -Ikke boligformål	X Bolig
Bygningstypekode	Formål	
181 Garasje, uthus, anneks til bolig	garasje	

Arealdisponering

Planstatus mv.

Gjeldende plan	Navn på plan
Reguleringsplan	Friluftsområdet Kvamsvågen ID 25082004

Nabovarselet gjelder

Hjemmelshaver gnr 139 bnr 102 Håkon Haugland ønsker å bygge bobilgarasje på eiendommen sin. Tidligere eier har etablert avkjøring og opparbeidet oppstillingsplass der det nå vert søkt om bygge garasje.

Estetikk:

Tiltaket er plassert lavt i terrenget for å dempe høgden og den del av bygget som blir synlig har med seg typiske karakterer fra eksisterende bebyggelse på eiendommen.

Det er søkt Opplysningsvesenets Fond om erklæring for å kunne bygge nærmere felles eiendomsgrense enn 4 meter.

Naboer blir varslet ved nabovarsel med vedlegg.

Spørsmål og merknader vedrørende nabovarsel

Ansvarlig søker

navn
BYGGMESTER BJØRN RUNE KVINGE AS

Kontaktperson

navn	e-postadresse	Telefon	Mobiltelefon
Bjørn Rune Kvinge	post@brkvinge.no	45603190	45603190

Merknadene sendes:


Eventuelle merknader skal være mottatt innen 2 uker etter at dette varsel er sendt. Ansvarlig søker/tiltakshaver skal sammen med søknad sende innkomne merknader og redegjøre for eventuelle endringer.

Navn	Postadresse
BYGGMESTER BJØRN RUNE KVINGE AS	Kvingebakkevegen 97, 5981 MASFJORDNES
e-postadresse	
post@brkvinge.no	

VEDLEGG C 1.1

Opplysninger gitt i nabovarsel

Sendes kommunen sammen med søknaden (Gjenpart av nabovarsel)

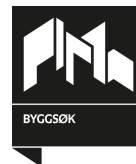

Vedlegg

Vedleggstype	Gruppe	Beskrivelse av vedlegget
Situasjonsplan	D	D1 Situasjonsplan
Tegning ny fasade	E	E1 Fasader nord og vest 3D
Tegning ny fasade	E	E2 Fasader Sør og øst 3D
Tegning ny snitt	E	E5 Snitt C

Signering

Tilsvarende opplysninger med vedlegg er sendt i nabovarsel til berørte naboer og gjenboere. Mottagere av nabovarsel fremgår av kvittering for nabovarsel.

Ansvarlig søker


Dato 10.08.2018

Signatur 

BJØRN RUNE KVINGE
Gjentas med blokkbokstaver

VEDLEGG C1.2

Kvittering for nabovarsel sendes kommunen sammen med søknaden

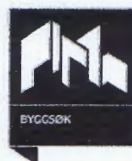

Nabovarsel kan enten sendes som rekommandert sending, overleveres personlig mot kvittering eller sendes på e-post mot kvittering. Med kvittering for mottatt e-post menes en e-post fra nabo/gjenboer som bekrefter å ha mottatt nabovarslet. Ved personlig overlevering vil signatur gjelde som bekreftelse på at varslet er mottatt. Det kan også signeres på at man gir samtykke til tiltaket.

Tiltak på eiendommen

Kommune	Gnr.	Bnr.	Adresse	Eier/fester
Lindås	139	102	Skarsvegen 118, 5911 ALVERSUND	Håkon Flatås Haugland

Nabo/eiendom

Lindås kommune, Gnr. 139, Bnr. 5
Opplysningsvesenets Fond, Adresse Rådhusgaten 1-3, 0151 OSLO

Varslet er sendt rekommandert Poststedets reg.nr.: _____
 Varslet er sendt på e-post Dato: 12/8-18 Kvittering vedlegges
 Varslet er mottatt Samtykker i tiltaket
Dato: _____ Signatur: _____ Dato: _____ Signatur: _____

Nabo/eiendom

Lindås kommune, Gnr. 139, Bnr. 5, Festenr. 18
Ann Margrethe og Morten Titland Blomberg, Adresse Skarsvegen 115, 5911 ALVERSUND

Varslet er sendt rekommandert Poststedets reg.nr.: _____ Denne del klistres på kvittering
RR 1279 1185 6 NO
 Varslet er sendt på e-post Dato: _____ Kvittering vedlegges
 Varslet er mottatt Samtykker i tiltaket
Dato: _____ Signatur: _____ Dato: _____ Signatur: _____

Nabo/eiendom

Lindås kommune, Gnr. 139, Bnr. 93
Statens Vegvesen Region Vest, Adresse Askedalen 4, 6863 LEIKANGER

Varslet er sendt rekommandert Poststedets reg.nr.: _____ Denne del klistres på kvittering
RR 1279 1183 9 NO
 Varslet er sendt på e-post Dato: _____ Kvittering vedlegges
 Varslet er mottatt Samtykker i tiltaket
Dato: _____ Signatur: _____ Dato: _____ Signatur: _____

Vedlegg C 2.1

Kvittering for nabovarsel

sendes kommunen sammen med søknaden



Nabo/eiendom


Lindås kommune, Gnr. 139, Bnr. 106
Øyvind Halvorsen, Adresse Eidavegen 512, 5993 OSTEREIDET

- Varsel er sendt rekommandert Poststedets reg.nr.: Denne del klistres på kvittering
RR 1279 1184 2 NO
- Varslet er sendt på e-post Dato: _____ Kvittering vedlegges
- Varslet er mottatt Samtykker i tiltaket
- Dato: _____ Signatur: _____ Dato: _____ Signatur: _____


For postverket

Det er per dags dato innlevert rekommandert sending til ovennevnte adressater.

Samlet antall sendinger: 3 Sign. *J. Lindås*

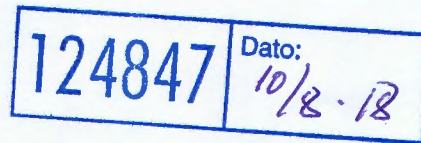

Vedlegg C2.2

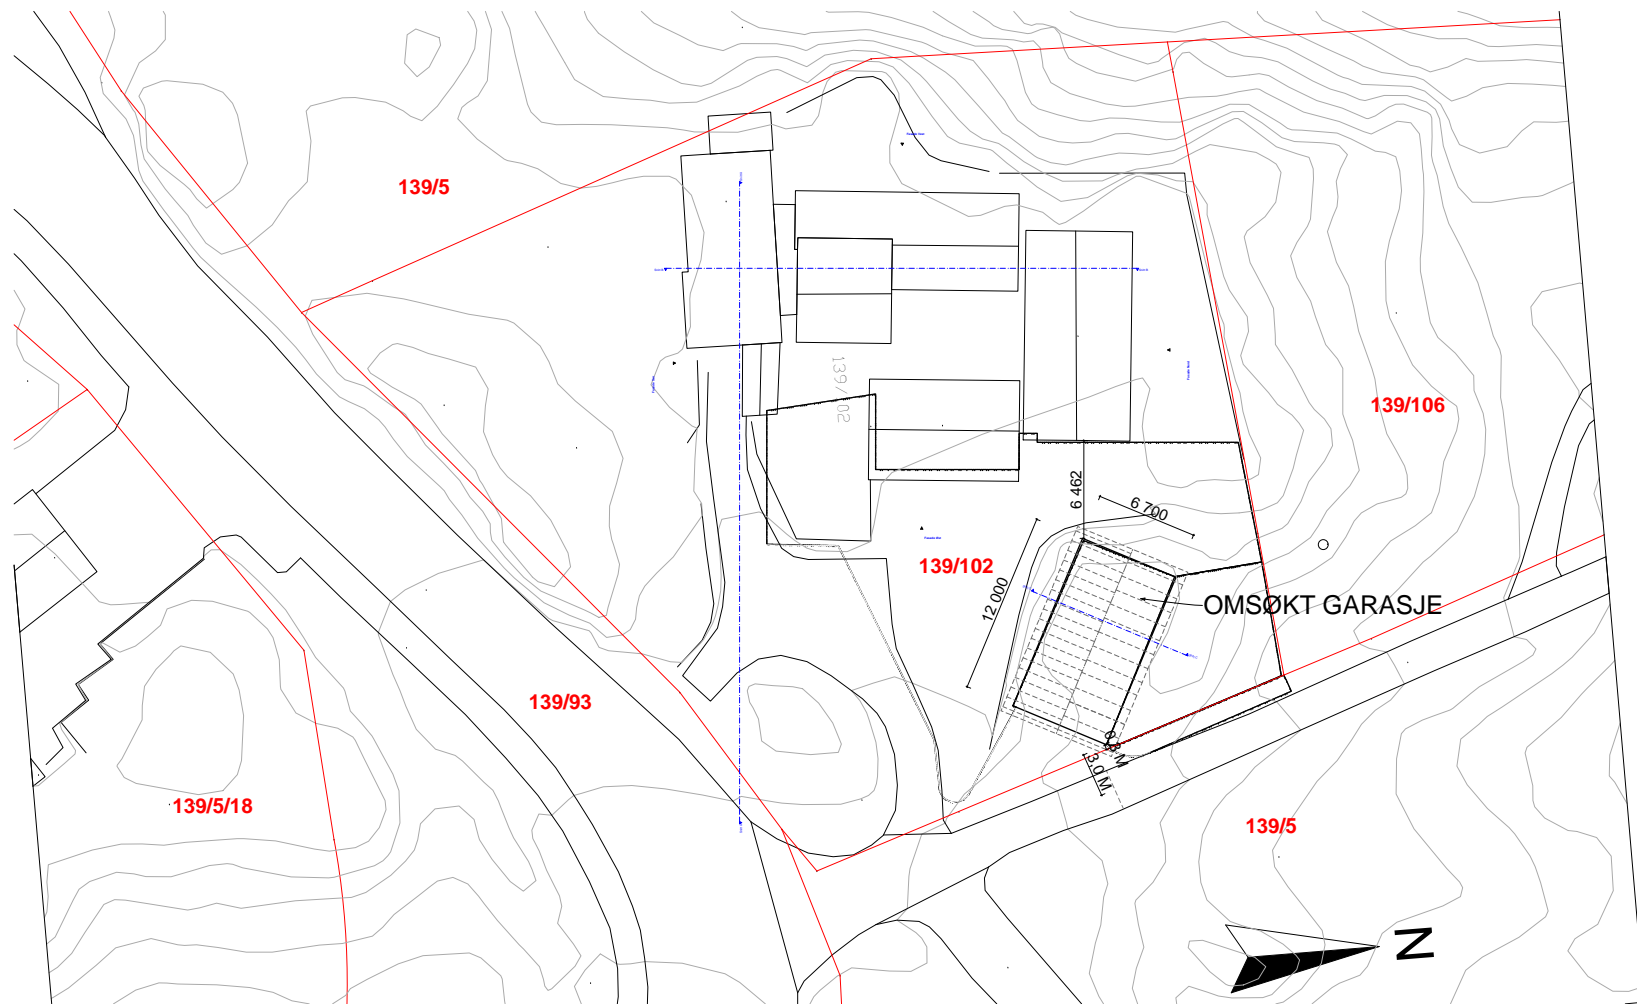

BIM modell ArchiCAD 14 NOR Filplassering: D:\BRKvingeData\Mine dokumenter\PROSJEKT\Tegninger\2017\17140_Håkon Haugland - Ny Garasje\17140_Garasje_3.pln


BYGGEMELDING D 1

HÅKON HAUGLAND
17140 NY GARASJE

Situasjonsplan

BYGGM. JØRN R. KVINGE AS Mob. 456 03 190
Kvingebakkevegen 97 Tlf. 56 36 56 20
5981 MASFJORDNES e-post post@brkvinge.no

Dato	Målestokk	Tegn.nr.	Rev. Dato
15.06.2017	1:500		

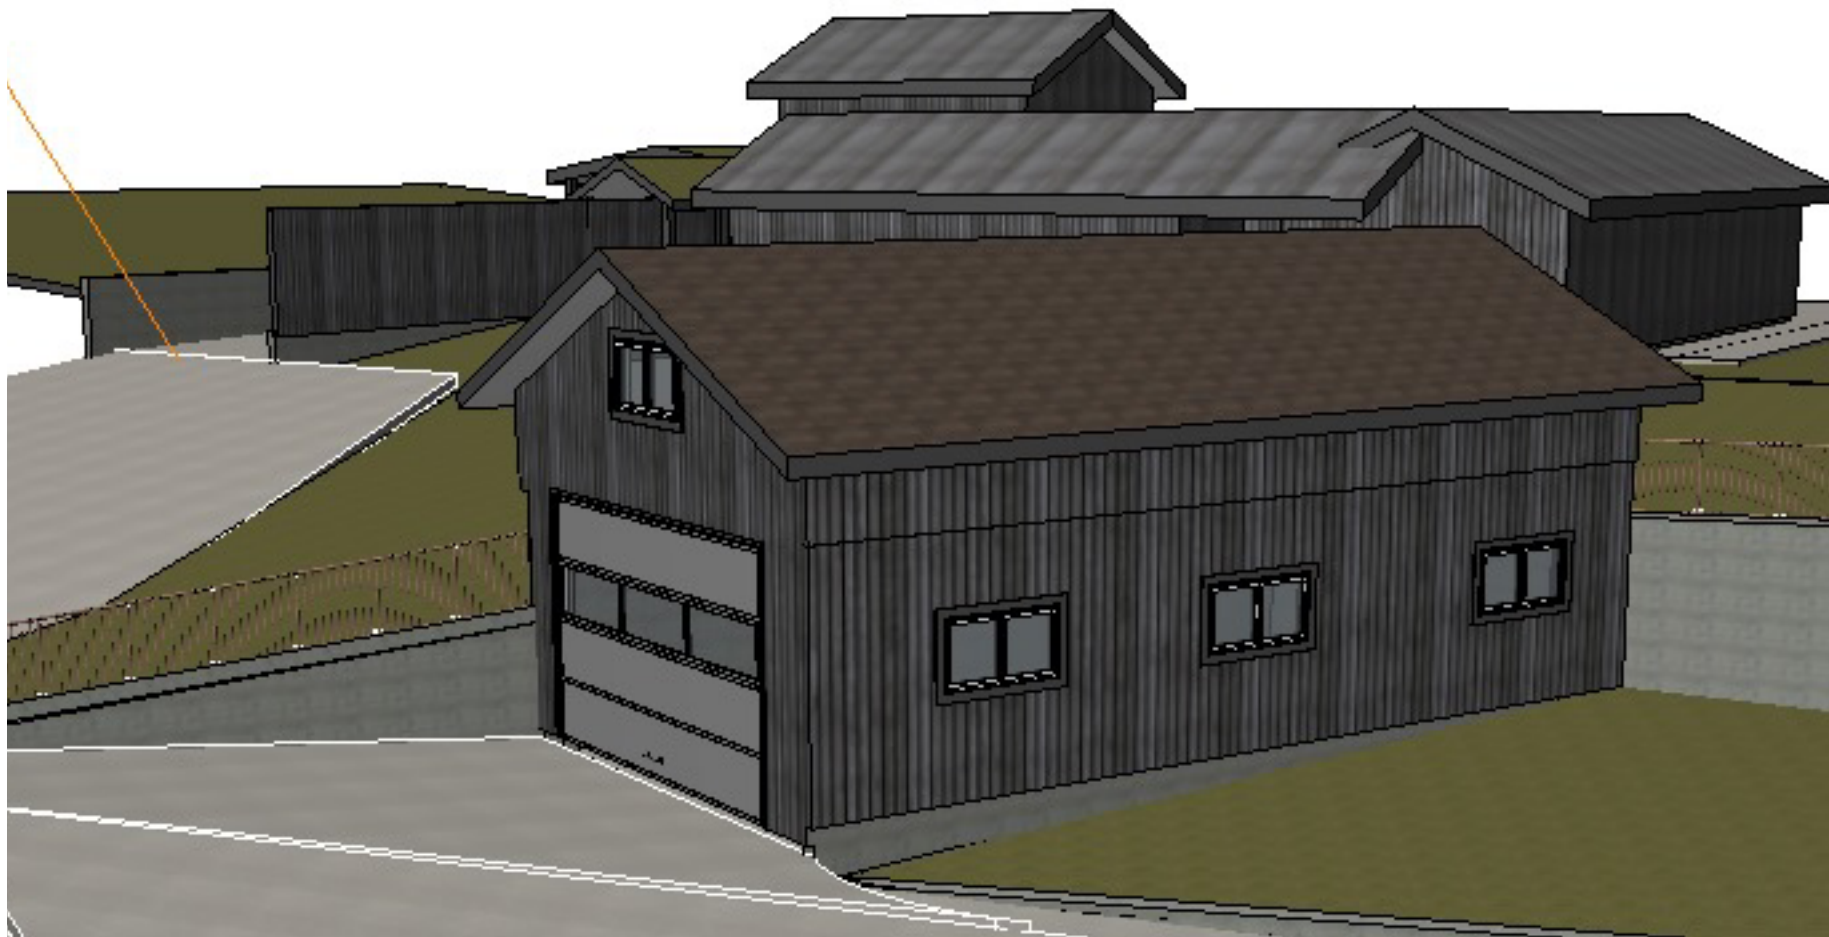

BYGGEMELDING E 1


BIM modell ArchiCAD 14 NOR Filplassering: D:\BRKvingeData\Mine dokumenter\PROSJEKT\Tegninger\2017\17140_Håkon Haugland - Ny Garasje\17140_Garasje_3.pln

HÅKON HAUGLAND
17140 NY GARASJE

Fasade Nord og Vest

BYGGM. JØRN **BRK. VINGE AS** Mob. 456 03 190
Kvingebakkevegen 97 Tlf. 56 36 56 20
5981 MASFJORDNES e-post post@brkvinge.no

Dato	Målestokk	Tegn.nr.	Rev.	Dato
15.06.2017	1:1			

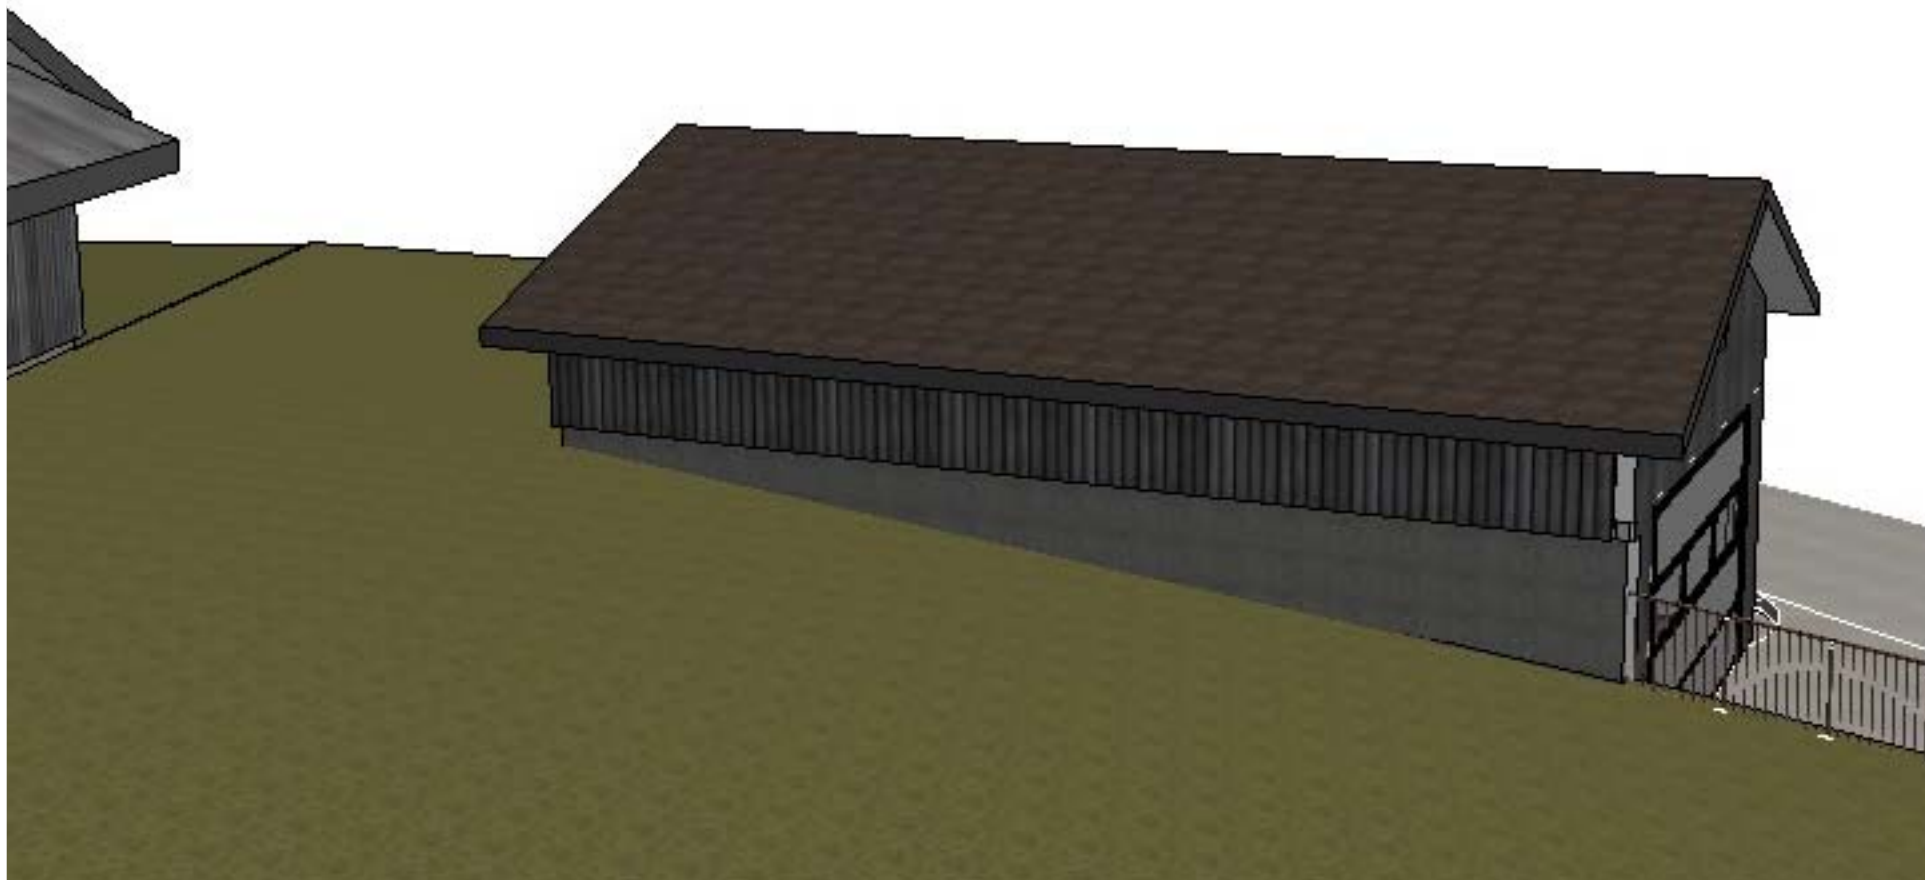

BYGGEMELDING E 2


BIM modell ArchiCAD 14 NOR Filplassering: D:\BRKvingeData\Mine dokumenter\PROSJEKT\Tegninger\2017\17140_Håkon Haugland - Ny Garasje\17140_Garasje_3.pln

HÅKON HAUGLAND
17140 NY GARASJE

Fasade Sør og Øst

BYGG. JØRN **BRK. VINGE AS** Mob. 456 03 190
Kvingebakkevegen 97 Tlf. 56 36 56 20
5981 MASFJORDNES e-post post@brkvinge.no

Dato	Målestokk	Tegn.nr.	Rev. Dato
15.06.2017	1:1		

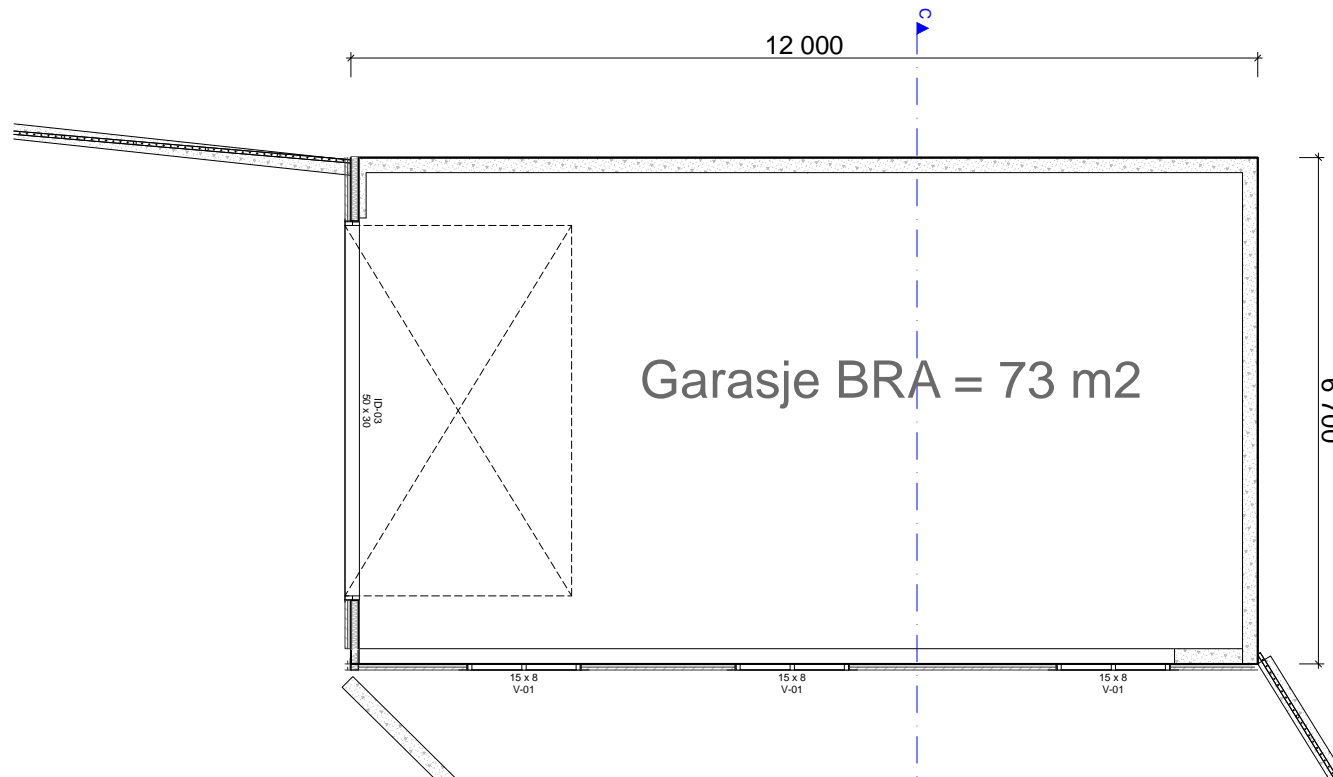

BIM modell ArchiCAD 14 NOR Filplassering: D:\BRKvingeData\Mine dokumenter\PROSJEKT\Tegninger\2017\17140_Håkon Haugland - Ny Garasje\17140_Garasje_3.pln


BYGGEMELDING E 3

HÅKON HAUGLAND
17140 NY GARASJE

Plan 1. Etasje

YGGM. JØRN R. Kvinge AS Mob. 456 03 190
Kvingebakkevegen 97 Tlf. 56 36 56 20
5981 MASFJORDNES e-post post@brkvinge.no

Dato	Målestokk	Tegn.nr.	Rev. Dato
15.06.2017	1:100		

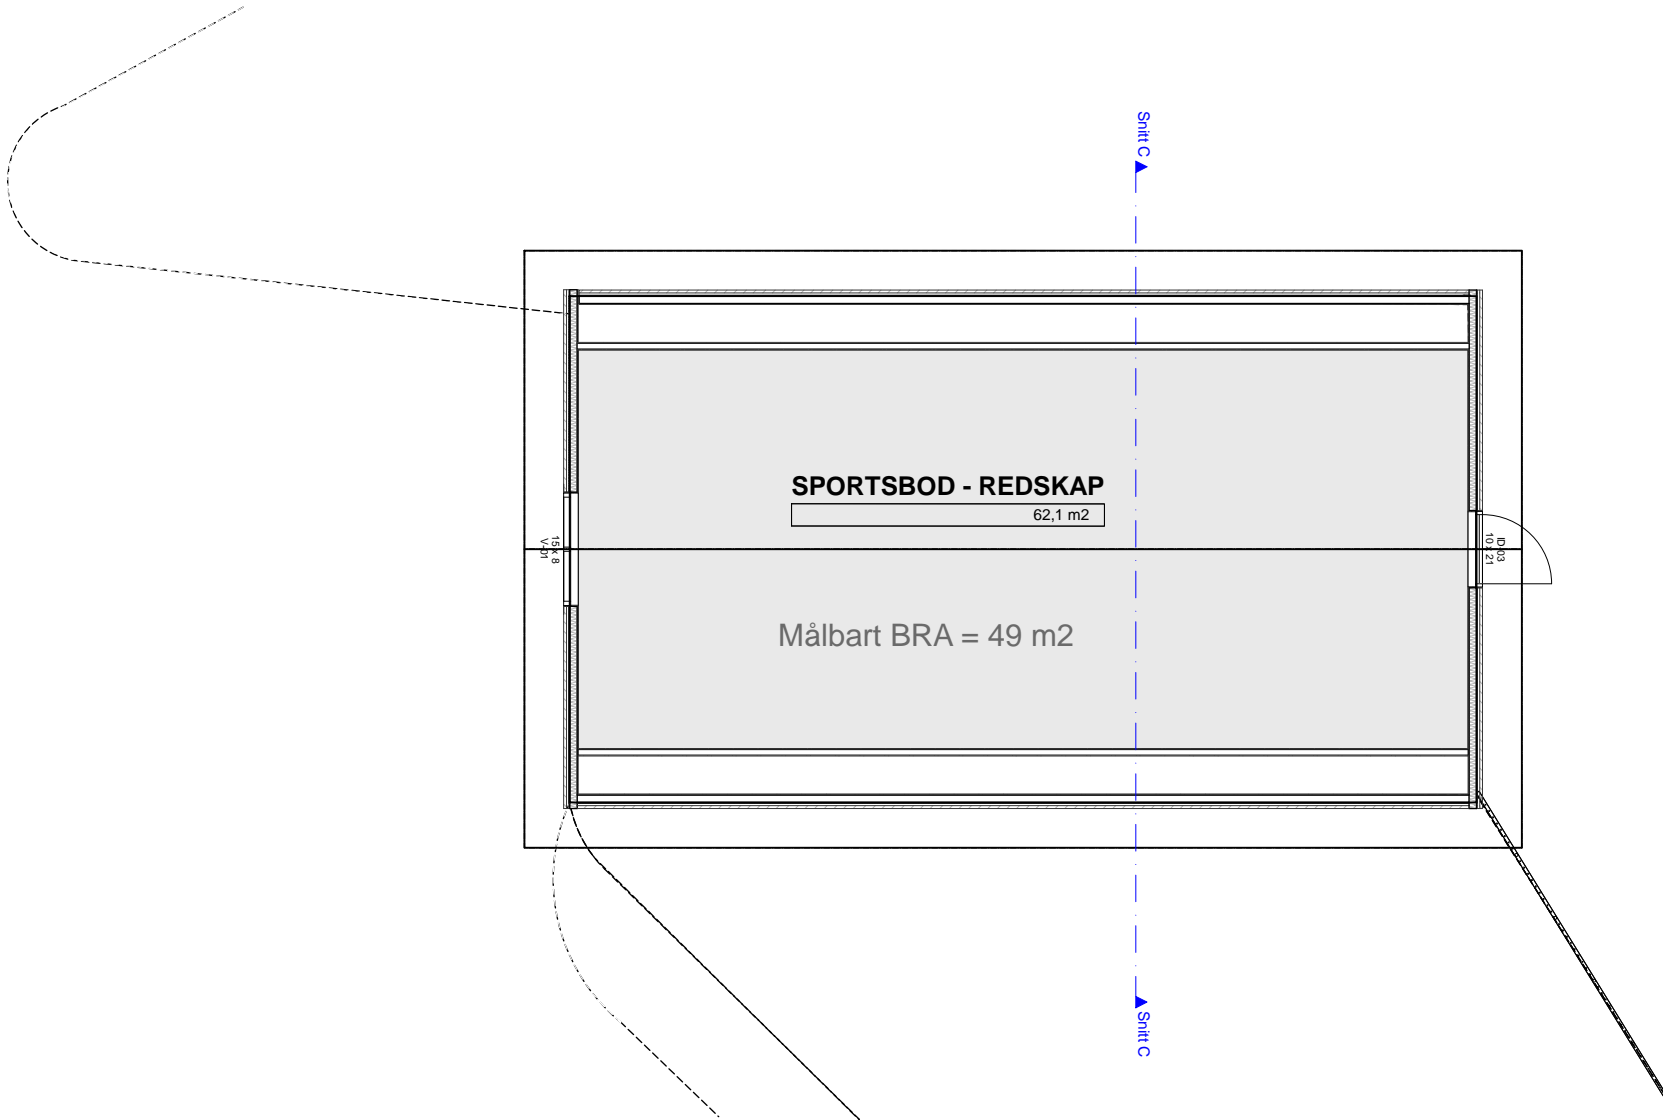

SPORTSBOD - REDSKAP

62,1 m²

Målbart BRA = 49 m²

13548
8
V

10121
21

Snitt C

Snitt C

BYGGEMELDING E 4


BIM modell ArchiCAD 14 NOR Filplassering: D:\BRKvingeData\Mine dokumenter\PROSJEKT\Tegninger\2017\17140_Håkon Haugland - Ny Garasje\17140_Garasje_3.pln

HÅKON HAUGLAND
17140 NY GARASJE

Plan Loft

YGGM. JØRN K. VINGE AS Mob. 456 03 190
Kvingebakkevegen 97 Tlf. 56 36 56 20
5981 MASFJORDNES e-post post@brkvinge.no

Dato	Målestokk	Tegn.nr.	Rev. Dato
15.06.2017	1:100		

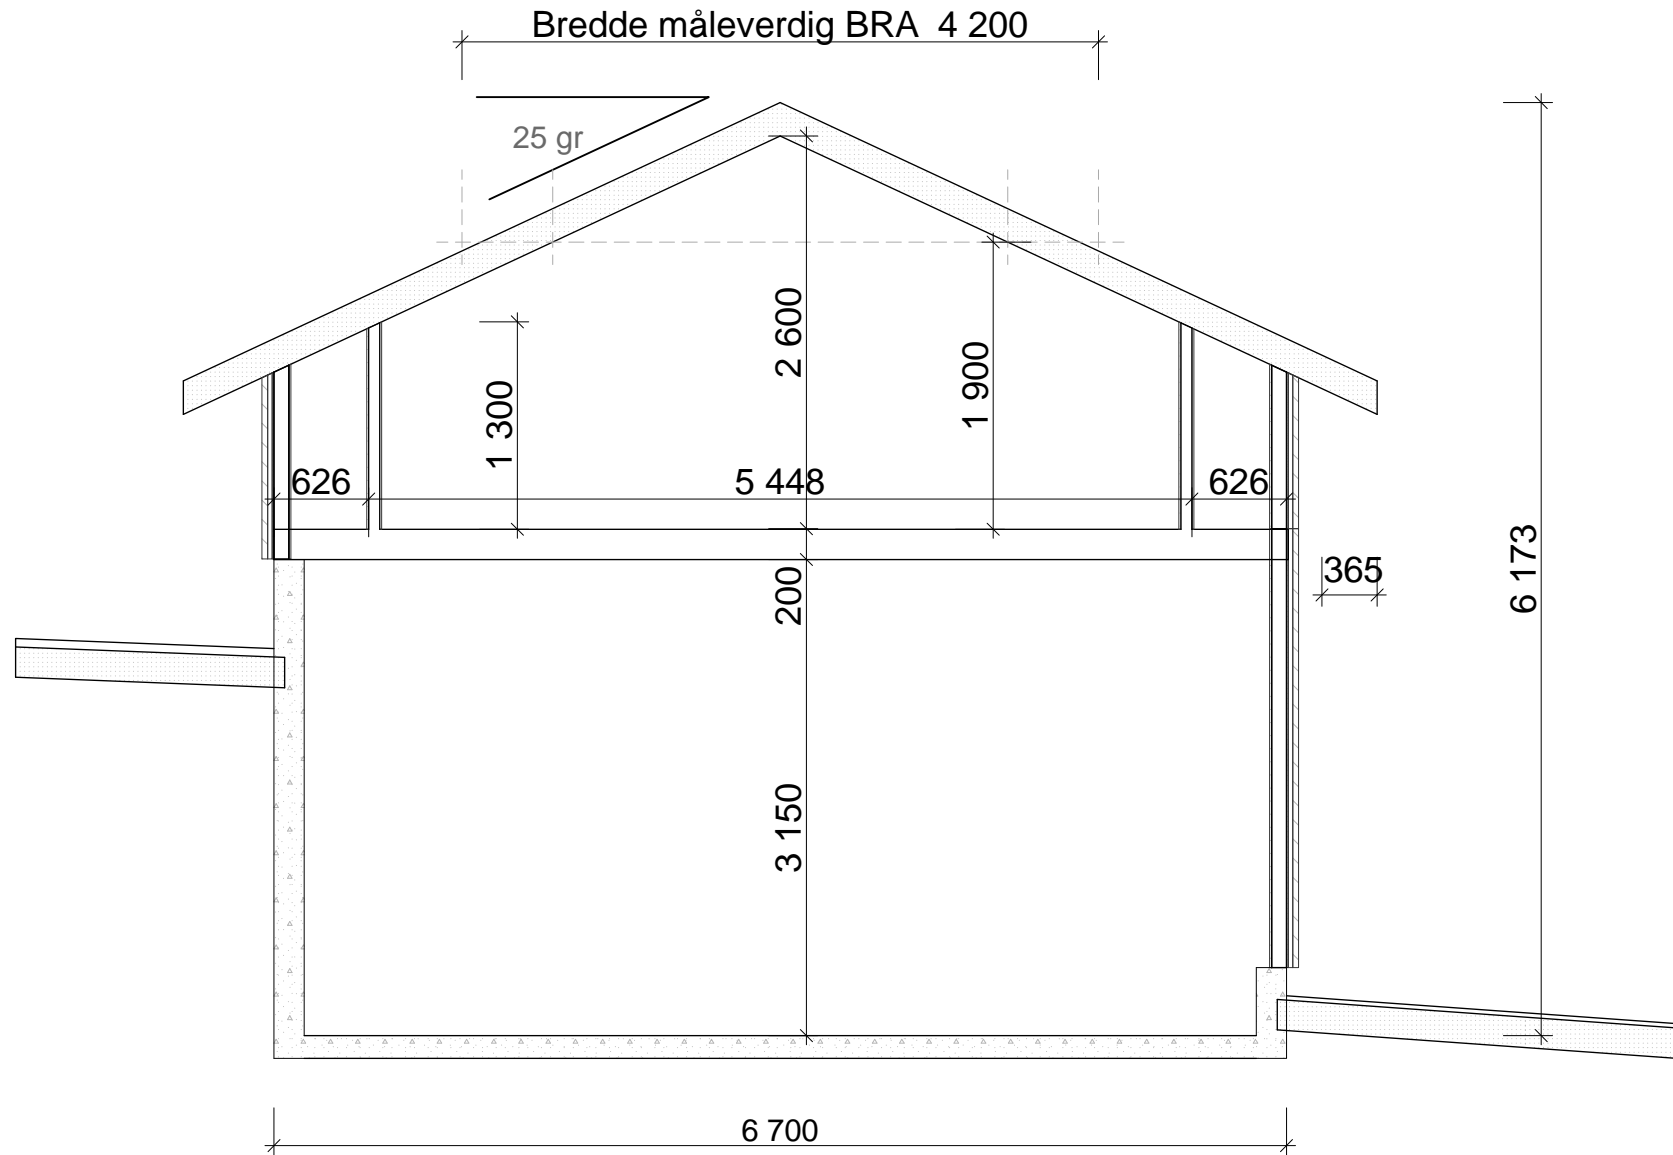

BYGGEMELDING E 5

BIM modell ArchiCAD 14 NOR Filplassering: D:\BRKvingeData\Mine dokumenter\PROSJEKT\Tegninger\2017\17140_Håkon Haugland - Ny Garasje\17140_Garasje_3.pln

HÅKON HAUGLAND
17140 NY GARASJE

Snitt C

BYGGM. JØRN **BRK. KVINGE AS** Mob. 456 03 190
Kvingebakkevegen 97 Tlf. 56 36 56 20
5981 MASFJORDNES e-post post@brkvinge.no

Dato	Målestokk	Tegn.nr.	Rev.	Dato
15.06.2017	1:50			

Søknaden gjelder

Eiendom/Byggested

Kommune	Gnr.	Bnr.	Adresse	Dato	Sign.Ansv.søker
Lindås	139	102	Skarsvegen 118, 5911 ALVERSUND	03.09.2018	<i>Bjarne R. Kvinge</i>

Beskrivelse fagområde

Prosjektering


Fagområde	Beskrivelse av ansvarsområde, hentet fra søknad/erklæring om ansvarsrett	Tiltaksklasse	Foretakets navn	Søknad om rammetillatelse	Søknad om igangsettings tillatelse /ett-trinn søknad	Søknad om midlertidig bruks tillatelse	Søknad om ferdiggattest	Arbeidet innenfor ansvarsretten er avsluttet
a. Arkitektur	Prosjektering av hele tiltaket foruten oppmålingsteknisk prosjektering	1	954354008 BYGGMESTER BJØRN RUNE KVINGE AS		X			
c. Oppmålingsteknisk prosjektering	Oppmålingsteknisk prosjektering	1	937664044 ALVERSUND MASKINSTASJON AS		X			

Utførelse

Fagområde	Ansvarsområde	Tiltaksklasse	Foretakets navn	Søknad om rammetillatelse	Søknad om igangsettings tillatelse /ett-trinn søknad	Søknad om midlertidig bruks tillatelse	Søknad om ferdiggattest	Arbeidet innenfor ansvarsretten er avsluttet
a. Innmåling og utstikking av tiltak	Utsstikking og innmåling	1	937664044 ALVERSUND MASKINSTASJON AS				X	
b. Veg- og grunnarbeider	Utførelse av veg og grunnarbeider	1	937664044 ALVERSUND MASKINSTASJON AS				X	

VEDLEGG G 1.1

Gjennomføringsplan

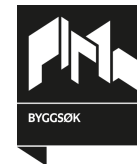

f. Plasstøpte betongkonstruksjoner	Støping av fundament, gulv og vegger under terreng	1	937664044 ALVERSUND MASKINSTASJON AS				×	
g. Tømrerarbeid og montering av trekonstruksjoner	Utførelse av tømrerarbeider		954354008 BYGGMESTER BJØRN RUNE KVINGE AS				×	

VEDLEGG G 1.2

Erklæring om ansvarsrett

etter plan- og bygningslovens §23-3



Erklæringen gjelder

Eiendom/Byggested

Kommune	Gnr.	Bnr.	Adresse
Lindås	139	102	Skarsvegen 118, 5911 ALVERSUND

Foretak

Organisasjonsnummer	Navn
954354008	BYGGMESTER BJØRN RUNE KVINGE AS

Adresse
Kvingebakkevegen 97, 5981 MASFJORDNES

Kontaktperson	Telefon	Mobiltelefon	e-postadresse
Bjørn Rune Kvinge	45603190	45603190	post@brkvinge.no

Foretaket har sentral godkjenning for

funksjon	fagområde	tiltaksklasse
Utførelse	Tømrerarbeid og montering av trekonstruksjoner	2
Søker	Andre	2
Prosjektering	Konstruksjonssikkerhet	1
Prosjektering	Arkitektur	1
Kontroll	Våtrom (i boliger)	1
Kontroll	Lufttetthet (i nye boliger)	1

Ansvarsområde

Søker

Ansvarsområde
Ansvarlig søker

Ansvarsområdet er dekket av den sentrale godkjenningen.

Prosjekterende

Ansvarsområde	Tiltakskl.	Samsvarserklæring foreligger ved
Prosjektering av hele tiltaket foruten oppmålingsteknisk prosjektering	1	Igangsetting

Ansvarsområdet er dekket av sentral godkjenning.

Utførelse

Ansvarsområde
Utførelse av rømrerarbeider

Ansvarsområdet er dekket av sentral godkjenning.

Erklæring og signering

Foretaket er kjent med reglene om straff og sanksjoner i plan- og bygningsloven kap 32 og at det kan medføre reaksjoner dersom det gis uriktige opplysninger.

Foretaket forplikter seg til å stille med nødvendig kompetanse i tiltaket, jf.SAK10 kap. 10 og 11.

VEDLEGG G 2.1

Erklæring om ansvarsrett

etter plan- og bygningslovens §23-3



Ansvarlig prosjekterende erklærer at prosjekteringen skal være planlagt, gjennomført og kvalitetssikret i henhold til plan- og bygningsloven jf. SAK10 §12-3.

Ansvarlig utførende erklærer at arbeidet ikke skal starte før det foreligger kvalitetssikret produksjonsunderlag for respektive del av utførelsen, jf. SAK10 § 12-4

Ansvarlig foretak

Dato _____ 03.09.2018 _____

Signatur _____ *Bjørn P. Kvinge* _____

Erklæring om ansvarsrett

etter plan- og bygningslovens §23-3



Erklæringen gjelder

Eiendom/Byggested

Kommune Gnr. Bnr. Adresse
Lindås 139 102 Skarsvegen 118, 5911 ALVERSUND

Foretak

Organisasjonsnummer Navn Adresse
937664044 ALVERSUND MASKINSTASJON AS Buhaugen 6, 5911 ALVERSUND

Kontaktperson Telefon Mobiltelefon e-postadresse
Ove Myking 47585620 47585620 alm-as@online.no

Foretaket har sentral godkjenning for

funksjon	fagområde	tiltaksklasse
Utførelse	Plasstøpte betongkonstruksjoner	1
Utførelse	Grunnarbeid og landskapsutforming	2
Søker	Andre	1

Ansvarsområde

Prosjekterende

Ansvarsområde Tiltakskl. Samsvarserklæring foreligger ved
Oppmålingsteknisk prosjektering 1 Igangsetting

Ansvarsområdet er dekket av sentral godkjenning.

Utførelse

Ansvarsområde Tiltakskl.
Utsikking og innmåling 1

Ansvarsområdet er ikke dekket av sentral godkjenning.

Ansvarsområde Tiltakskl.
Utførelse av veg og grunnarbeider 1

Ansvarsområdet er dekket av sentral godkjenning.

Ansvarsområde Tiltakskl.
Støping av fundament, gulv og vegger under terreng 1

Ansvarsområdet er dekket av sentral godkjenning.

Erklæring og signering

Foretaket er kjent med reglene om straff og sanksjoner i plan- og bygningsloven kap 32 og at det kan medføre reaksjoner dersom det gis uriktige opplysninger.

Foretaket forplikter seg til å stille med nødvendig kompetanse i tiltaket, jf.SAK10 kap. 10 og 11.

Ansvarlig prosjekterende erklærer at prosjekteringen skal være planlagt, gjennomført og kvalitetssikret i henhold til plan- og bygningsloven jf. SAK10 §12-3.

VEDLEGG G3.1

Erklæring om ansvarsrett

etter plan- og bygningslovens §23-3



Ansvarlig utførende erklærer at arbeidet ikke skal starte før det foreligger kvalitetssikret produksjonsunderlag for respektive del av utførelsen, jf. SAK10 § 12-4

Ansvarlig foretak

Dato

13/8-18


Signatur

[Handwritten signature]

VEDLEGG G 3.2

Samsvarserklæring

Plan- og bygningsloven § 23-1, SAK10 kapittel 12

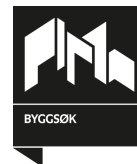

Erklæringen gjelder

Eiendom/Byggested

Kommune	Gnr.	Bnr.	Adresse
Lindås	139	102	Skarsvegen 118, 5911 ALVERSUND

Foretak

Organisasjonsnummer	Navn
954354008	BYGGMESTER BJØRN RUNE KVINGE AS

Ansvar for prosjektering

Beskrivelse av ansvarsområde	Arbeidet innen ansvarsområdet er avsluttet
Prosjektering av hele tiltaket foruten oppmålingsteknisk prosjektering	Nei

Det er ikke avdekket gjenstående arbeider innenfor ansvarsområdet som er til hinder for å gi tillatelse til: igangsettingstillatelse

Bekreftelser


Vi bekrefter at kvalitetssikring er utført og dokumentert i henhold til erklæring om ansvarsrett og foretakets kvalitetssikring.

Vi bekrefter at prosjektering er i samsvar med ytelser i TEK og preaksepterte ytelser (VTEK) eller ved analyse som viser at forskriftens (TEK) funksjonskrav er oppfylt.

Erklæring og signering

Foretaket er kjent med reglene om straff og sanksjoner i plan- og bygningsloven kap 32, og at det kan medføre reaksjoner dersom det er gitt uriktige opplysninger.

Dato 03.09.2018

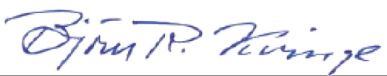Signatur 

VEDLEGG G 4

Samsvarserklæring

Plan- og bygningsloven § 23-1, SAK10 kapittel 12



Erklæringen gjelder

Eiendom/Byggested

Kommune Gnr. Bnr. Adresse
Lindås 139 102 Skarsvegen 118, 5911 ALVERSUND

Foretak

Organisasjonsnummer Navn
937664044 ALVERSUND MASKINSTASJON AS

Ansvar for prosjektering

Beskrivelse av ansvarsområde Arbeidet innen ansvarsområdet er avsluttet
Oppmålingsteknisk prosjektering Nei

Det er ikke avdekket gjenstående arbeider innenfor ansvarsområdet som er til hinder for å gi tillatelse til: igangsettingstillatelse

Bekreftelser

Vi bekrefter at kvalitetssikring er utført og dokumentert i henhold til erklæring om ansvarsrett og foretakets kvalitetssikring.

Vi bekrefter at prosjektering er i samsvar med ytelser i TEK og preaksepterte ytelser (VTEK) eller ved analyse som viser at forskriftens (TEK) funksjonskrav er oppfylt.

Erklæring og signering

Foretaket er kjent med reglene om straff og sanksjoner i plan- og bygningsloven kap 32, og at det kan medføre reaksjoner dersom det er gitt uriktige opplysninger.

Dato

13/8-18

Signatur


Per Myg

VEDLEGG G G5

Erklæring

Opplysningsvesenets fond, gir med dette, som hjemmelshaver til gnr. 139 bnr. 5 i Lindås kommune, tillatelse til at et tilbygg plasseres på gnr. 139 bnr. 102 i en avstand av 0,3 meter fra eiendommenes felles eiendomsgrense, som vist på vedlagte kart/tegning.

Tillatelsen gis på det vilkår at De (hjemmelshaver til gnr. 139 bnr. 102) og deres rettsetterfølgere bærer alle merkostnader, som er en følge av den reduserte avstand, forbundet med oppføring av nybygg på gnr. 139 bnr. 5 eller utskilte parseller. Med merkostnader menes kostnader som er en følge av at bygningen på gnr. 139 bnr. 102 plasseres nærmere grensen enn 4 meter, slik som for eksempel ekstra brannsikring.

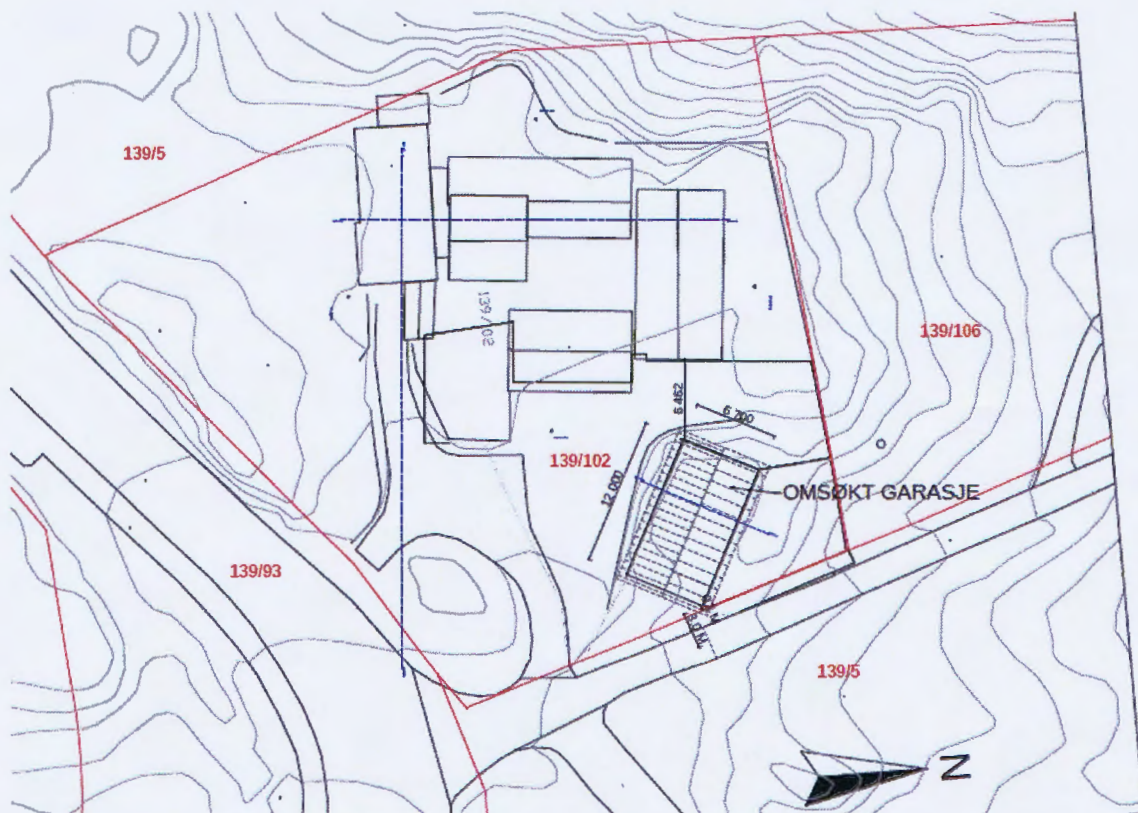

Oslo, 13.08.2018

Line Berger Sørli

Line Berger Sørli
Rådgiver i
Opplysningsvesenets fond,
Org.nr. 970 955 56





Statens vegvesen

Byggmester Bjørn Rune Kvinge AS
Kvingebakkevegen 97
5981 MASFJORDNES

Behandlande eining:
Region vest

Sakshandsamar/telefon:
Tone Bøyum / 55516792

Vår referanse:
18/178713-2

Dykkar referanse:

Vår dato:
20.08.2018

Svar – Nabovarsel – Bobilgarasje – Fv. 404 – Gnr. 139 bnr. 102 – Skarsvegen 118 – Alversund – Lindås kommune

Statens vegvesen syner til nabovarsel mottatt 16.08.2018.

Varselet gjeld oppføring av garasje for bubil på gnr. 139 bnr. 102 i Lindås kommune. Arealbruken på eigendomen er regulert gjennom reguleringsplan for *Kvamsvågen*.

Vi minner om at dersom tiltaket treng dispensasjon frå plan eller søknaden gjeld endra / utvida bruk av avkøyrslø, byggjegrense langs fylkesveg eller andre forhold som vedkjem vegvesenet sitt fagområde, skal vegvesenet som vegmynde ha saka tilsendt for uttale etter plan- og bygningsslova, eventuelt for handsaming etter veglova.

Plan og forvaltning, Bergen
Med helsing

Tone Bøyum
senioringeniør

Dokumentet er godkjent elektronisk og har difor ingen handskrivne signaturar.

Kopi
Lindås kommune, Kvernhusmyrane 20, 5914 ISDALSTØ

Postadresse
Statens vegvesen
Region vest
Postboks 43
6861 LEIKANGER

Telefon: 22 07 30 00
firmapost-vest@vegvesen.no
Org.nr: 971032081

Kontoradresse
Nygårdsgaten 112
5008 BERGEN

Fakturaadresse
Statens vegvesen
Regnskap
Postboks 702
9815 Vadsø