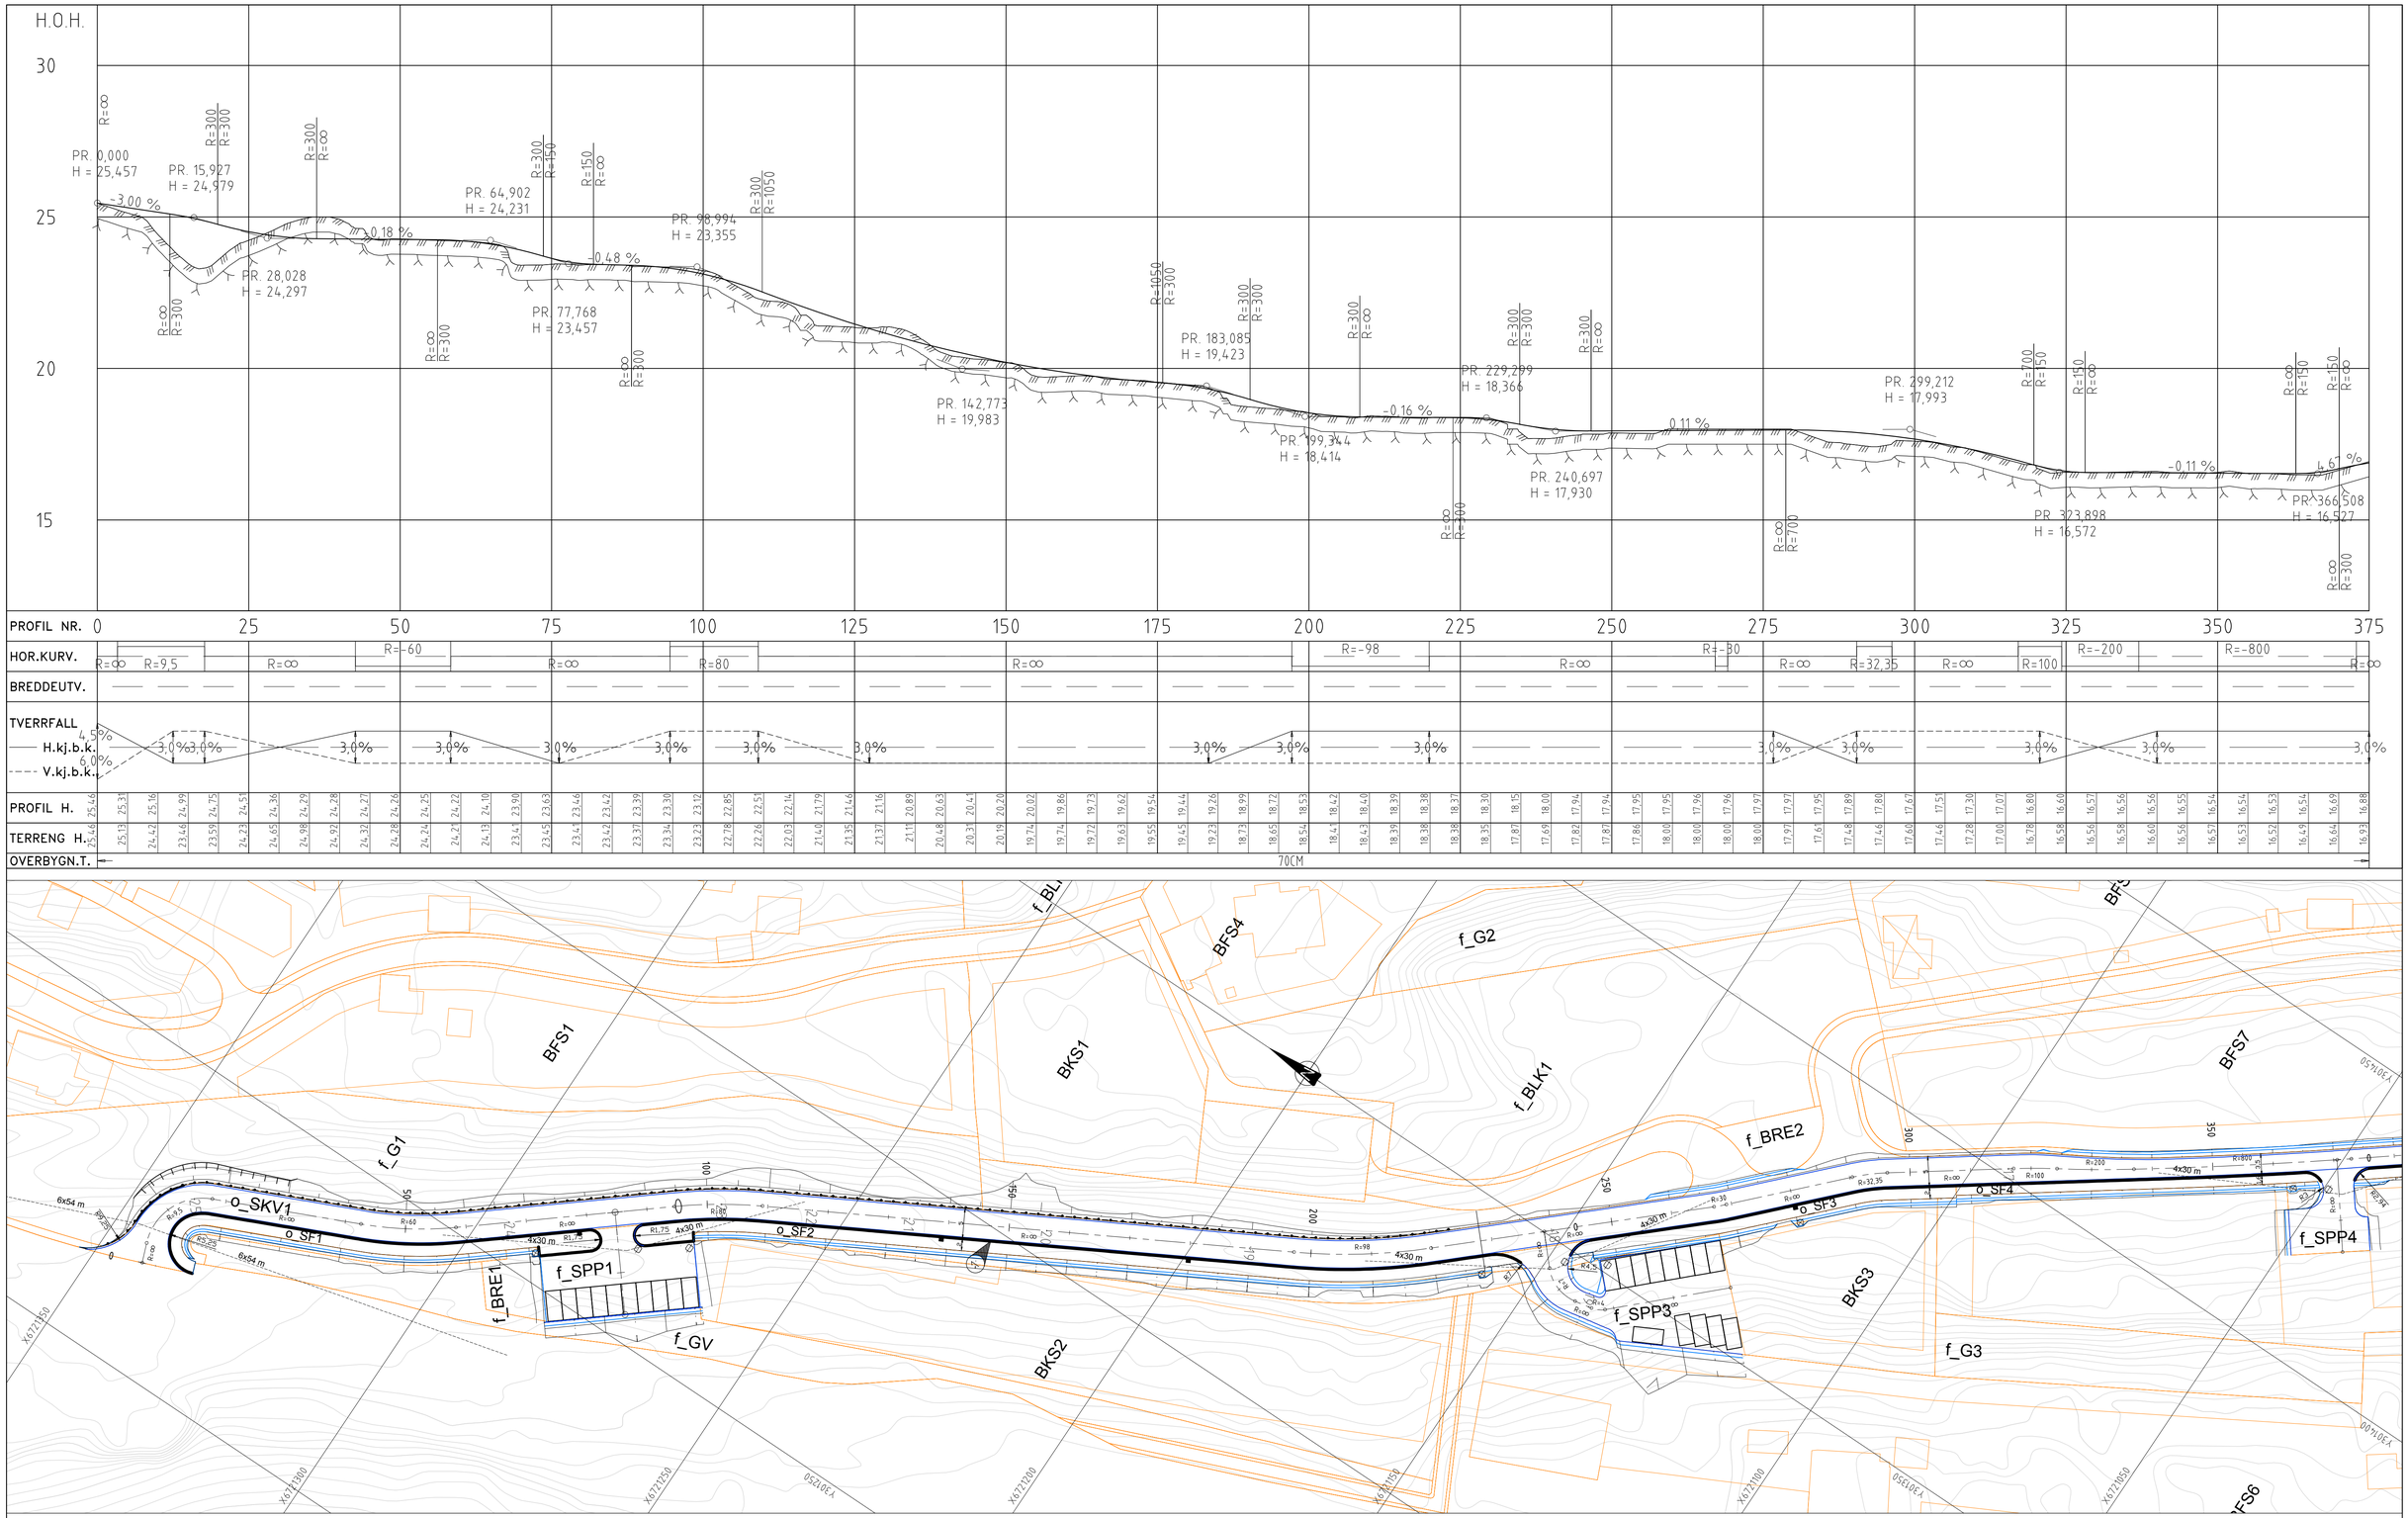

TEGNFORKLARING

- Vegskjæring
- Grøftebunn
- Senterlinje
- Kjørebanekant
- Skulderkant
- Vegfylling
- Profilnummer
- Fortauskant
- Vegrekkverk
- Støttemur
- Frisikt
- Plangrense
- Parkeringsplasser 2,5 x 5
- Sandfangskum/hjelpesluk m/ristlokk
- Sandfangskum/hjelpesluk m/kjeftesluk
- Sandfangskum/hjelpesluk m/kuppelrist

Merknad

1. Nedsenket fortau for avkjørsel til felt BKS. Fortau skal vere gjennomgående og kantstein skal ha en høyde på 3 cm. Overgangen fra 14cm til 3cm høyde skjer over 1,5 m på hver side av avkjørselen som er 7m bred. Total bredde = 10m.

ARBEIDSTEGNING

Rev.	Dato	Sign.	Revisjonen gjelder

Oppdragsgiver: Fløssvika Utvikling AS

Prosjekt: Fløsvika boligfelt
Plan og profil o_SKV1
Profil 0-375

Tegn.	Kontr.	Godkj.
HF	THF	

Dato: 29.06.2018

Målestokk: 1:500/100 | Format: A1

Prosjektnr.: 18023

Tegningsnr.: C01 | Rev.

haugenvva
Kanalveien 5
5068 Bergen
Tlf. 55 59 82 60
e-post: post@haugenvva.no