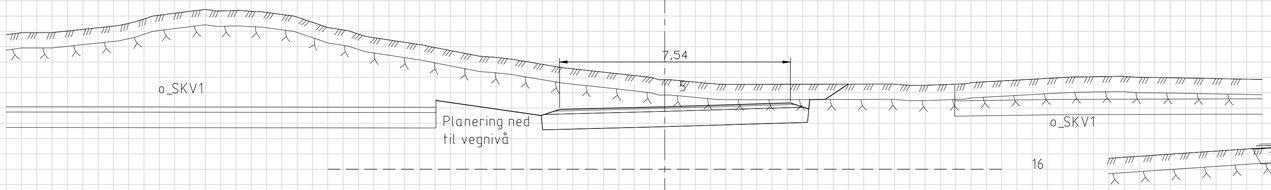

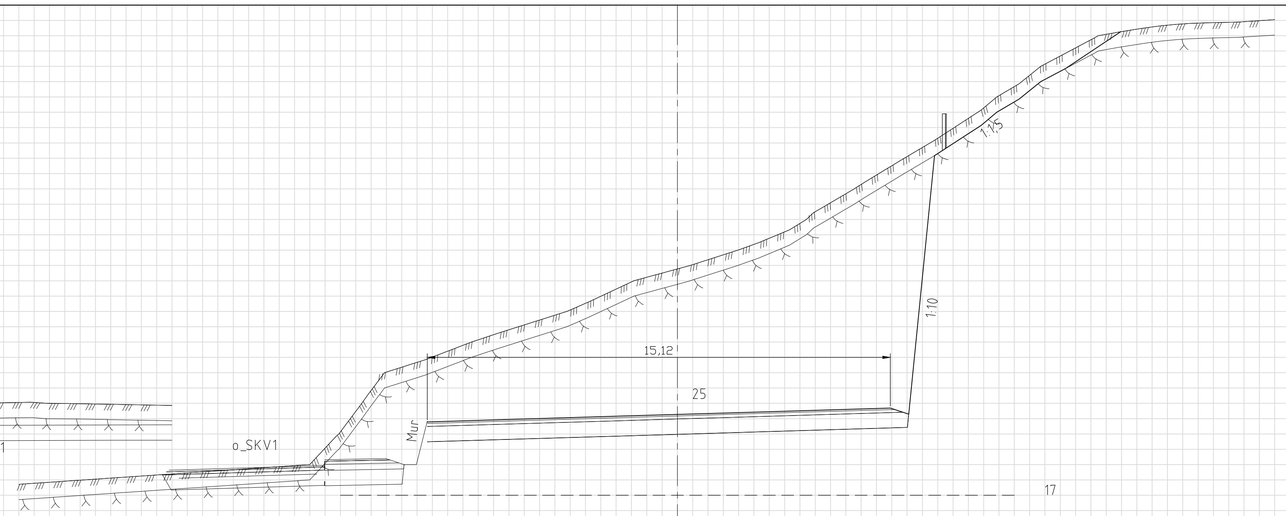

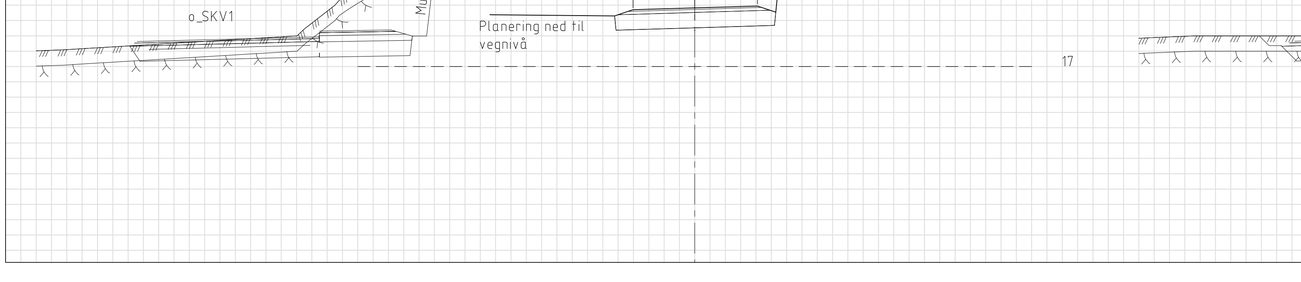

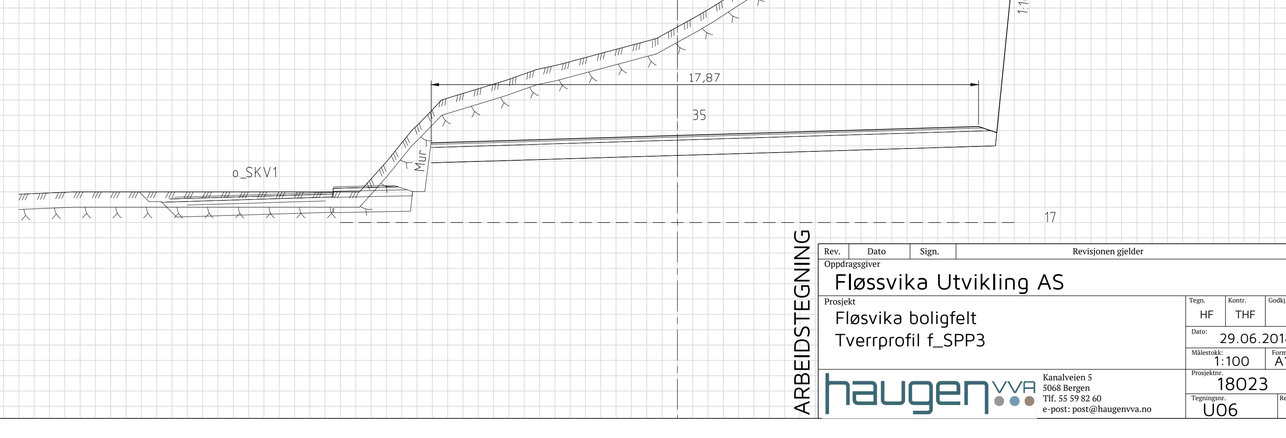

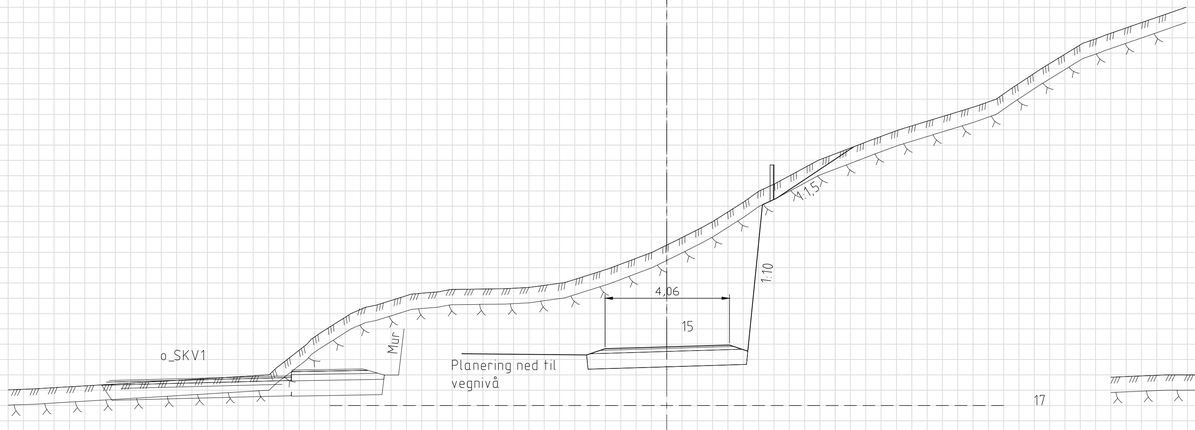

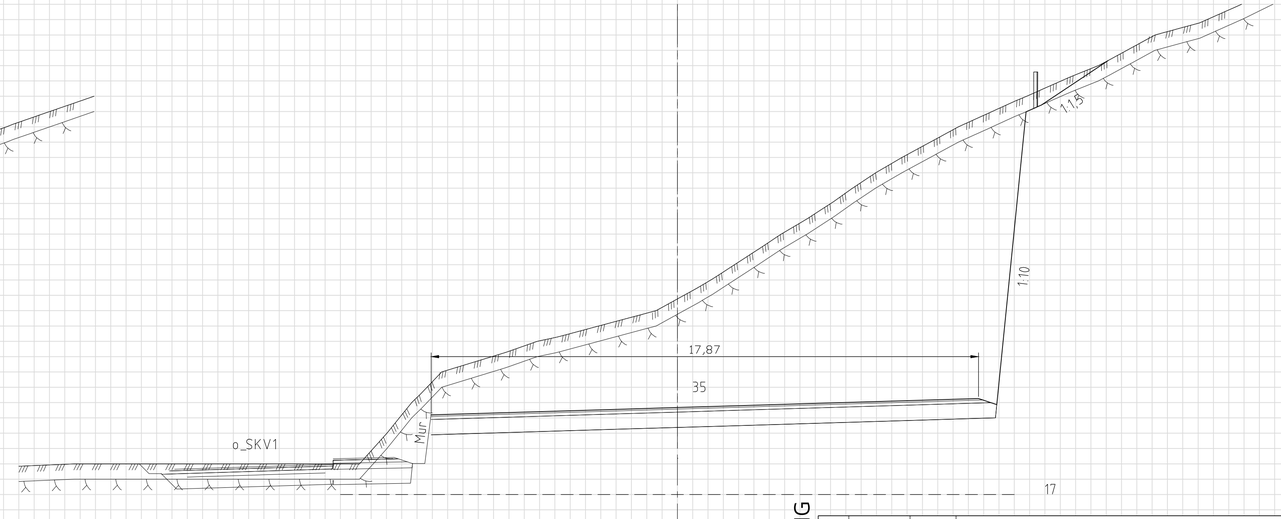

ARBEIDSTEGNING

Rev.	Dato	Sign.	Revisjonen gjelder

Oppdragsgiver
Fløssvika Utvikling AS

Prosjekt
Fløsvika boligfelt
Tverrprofil f_SPP3

Tegn.	Kontr.	Godkj.
HF	THF	

Dato: 29.06.2018

Målestokk: 1:100 | Format: A1

Prosjektnr. 18023

Tegningsnr. U06 | Rev.

haugenvva
Kanalveien 5
5068 Bergen
Tlf. 55 59 82 60
e-post: post@haugenvva.no