

Prosjekt
Villa Litlevågsbrotet

Fase
Skisseprosjekt

Tegning
Situasjonskart

Gnr/Bnr:
214/ 38 Lindås

Tegningsnr:
A20-1

Tegner:
AB


Prosjekt nr:
1423

Målestokk:
1:500

Kontr:
VH

Dato:
08.0814

EN TIL EN
ARKIT
EKTER

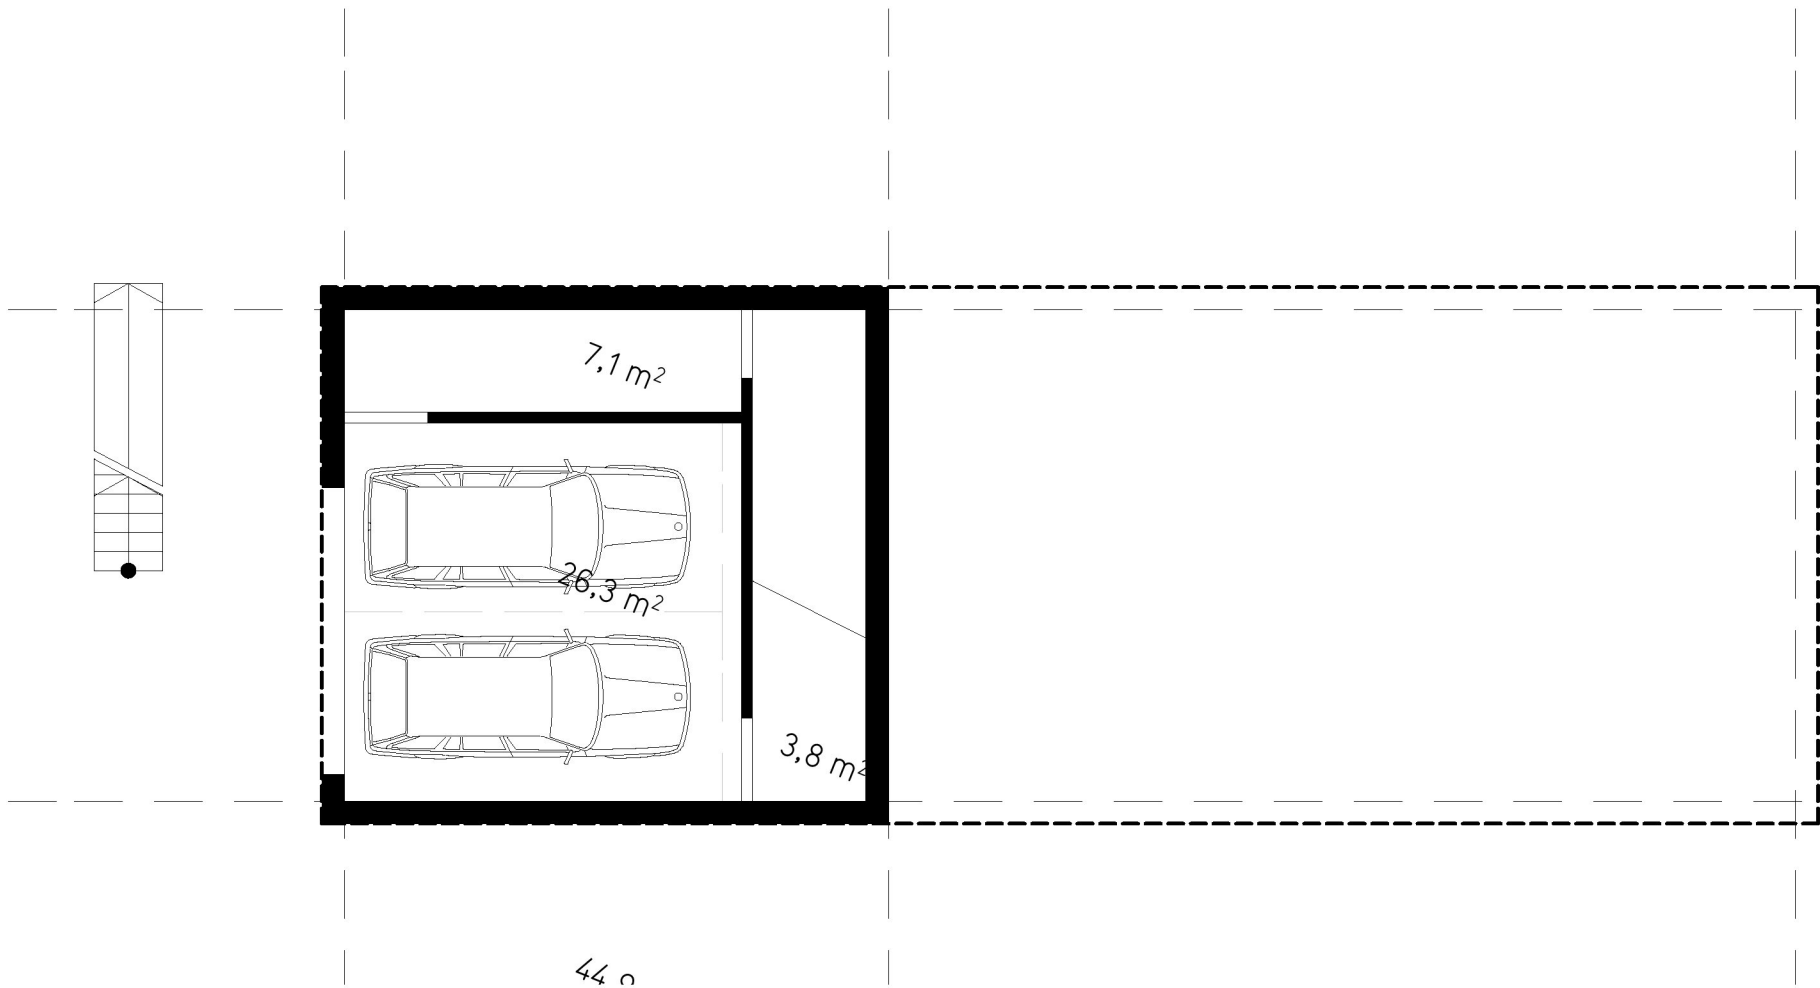

Prosjekt
Villa Litlevågsbrotet

Fase
Skisseprosjekt

Tegning
Plan 0 skisse

Gnr/Bnr:
214/ 38 Lindås

Tegningsnr:
A20-2

Tegner:
AB


Prosjekt nr:
1423

Målestokk:
1:100

Kontr:
VH

Dato:
08.0814

EN TIL EN
ARKIT
EKTER

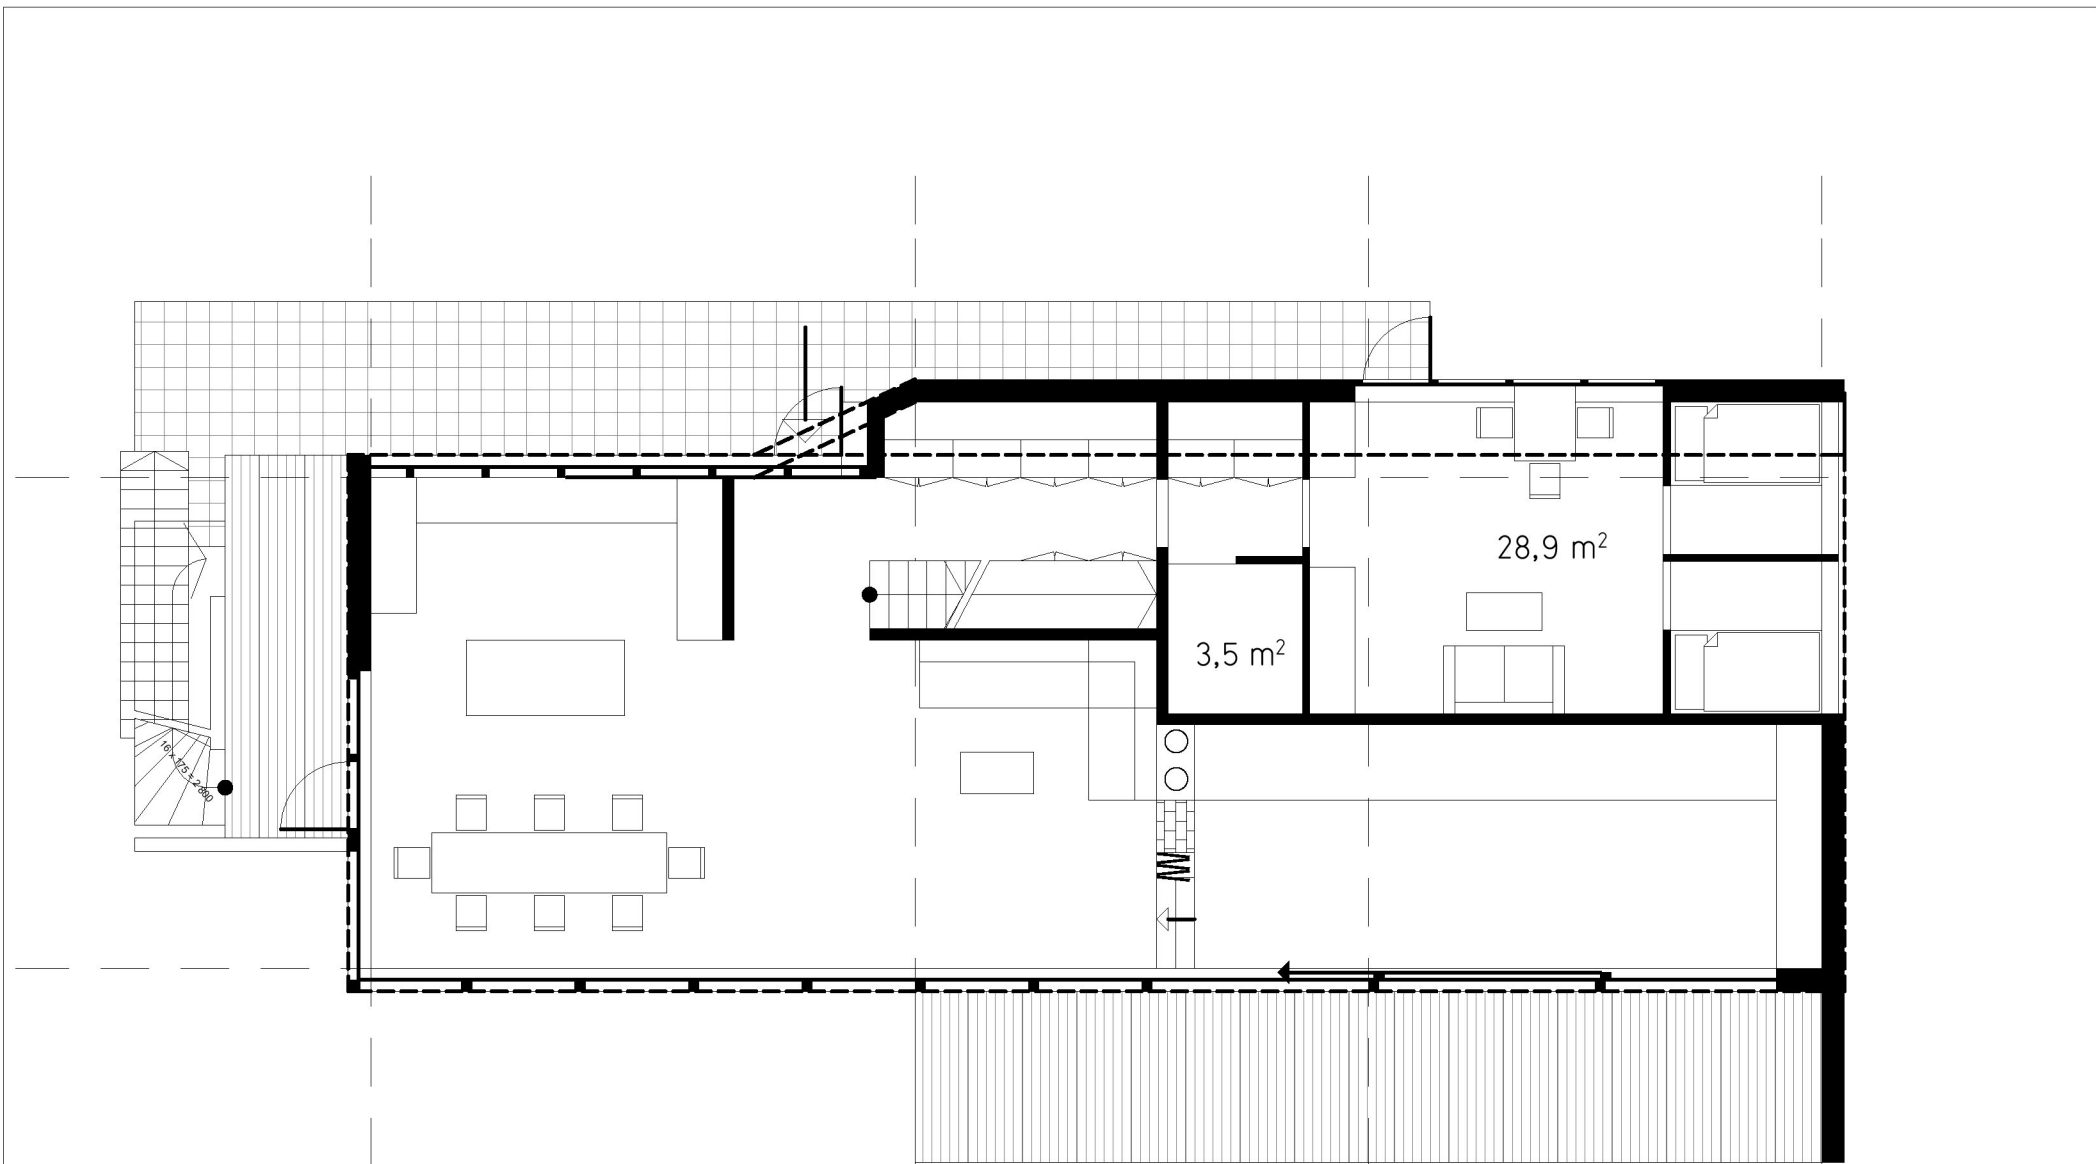

137,2 m²

Prosjekt
Villa Litlevågsbrotet

Fase
Skisseprosjekt

Tegning
plan1_skisse

Gnr/Bnr:
214/ 38 Lindås

Tegningsnr:
A20-3

Tegner:
AB


Prosjekt nr:
1423

Målestokk:
1:100

Kontr:
VH

Dato:
08.0814

EN TIL EN
ARKIT
EKTER

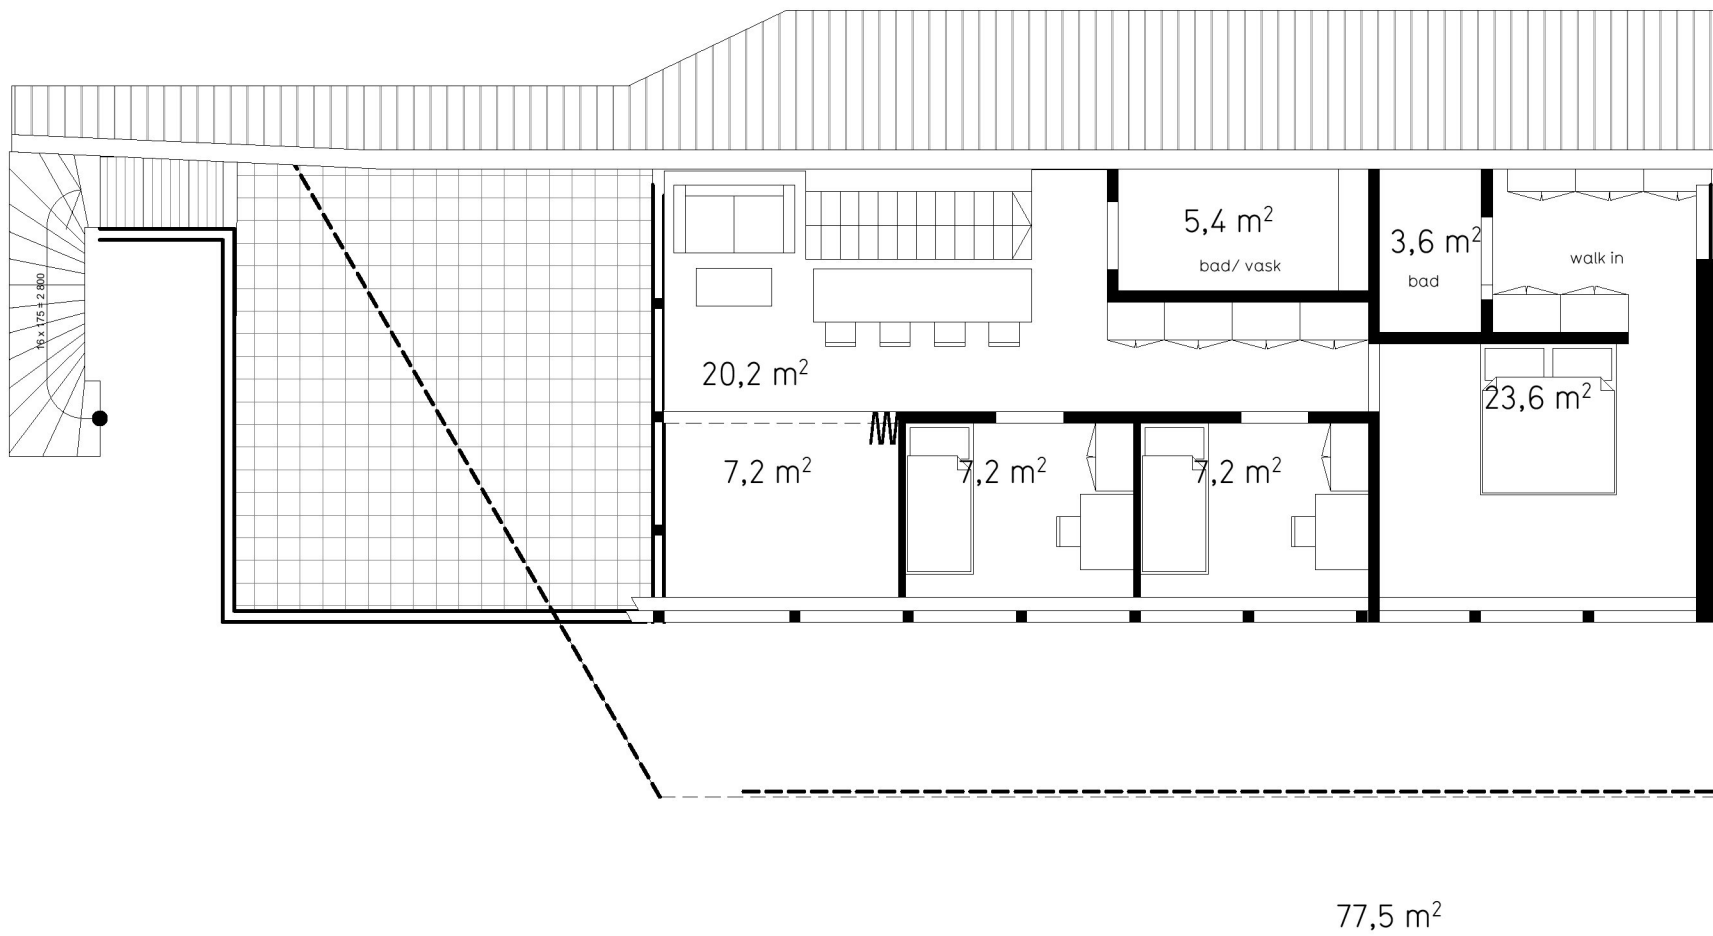

77,5 m²

Prosjekt	Gnr/Bnr:	Prosjekt nr:	Dato:	EN TIL EN ARKIT EKTER
Villa Litlevågsbrotet	214/ 38 Lindås	1423	08.0814	
Fase	Tegningsnr:	Målestokk:		
Skisseprosjekt	A20-4	1:100		
Tegning	Tegner:	Kontr:		
plan2_skisse	AB	VH		







Prosjekt
Villa Litlevågsbrotet
 Fase
 Skisseprosjekt
 Tegning
 Perspektiver

Gnr/Bnr:
 214/ 38 Lindås
 Tegningsnr:
A20-5
 Tegner:
 AB

Prosjekt nr:
1423
 Målestokk:
1:531,69
 Kontr:
 VH

Dato:
08.0814

EN TIL EN
ARKIT
EKTER

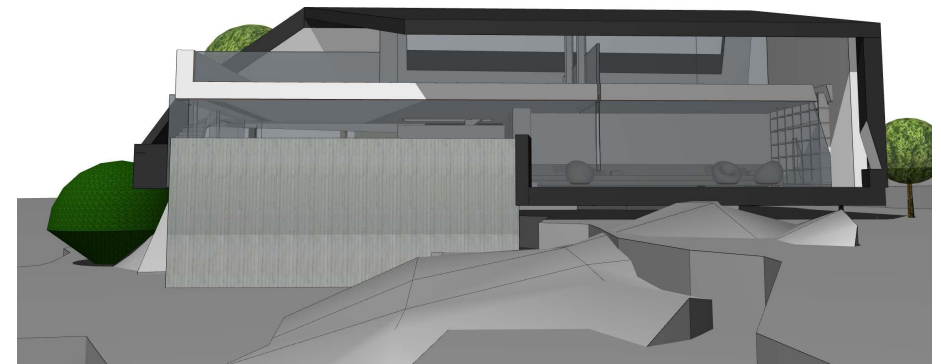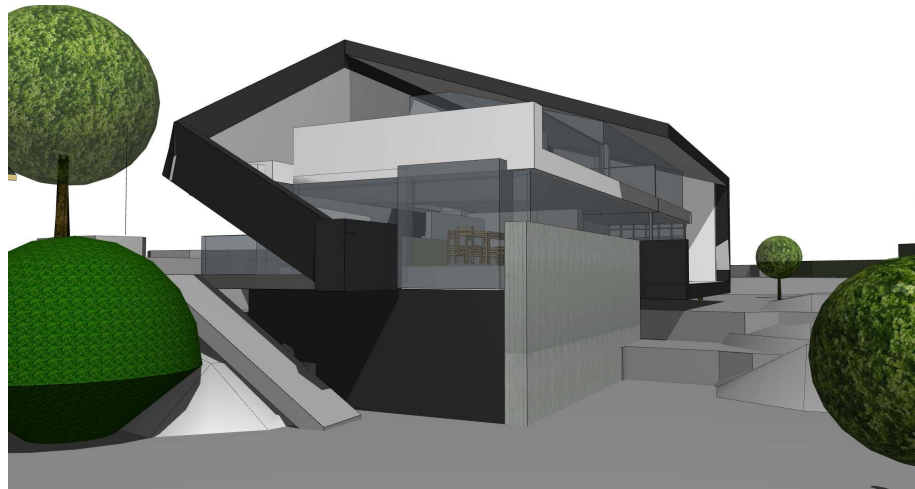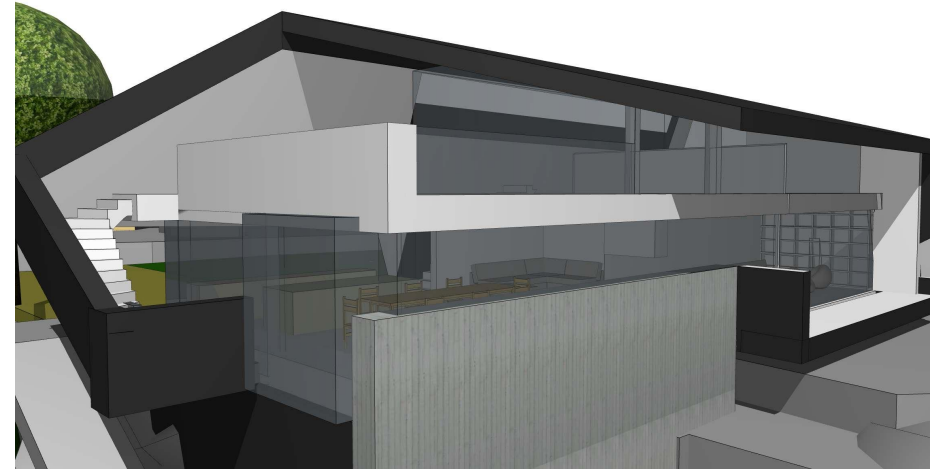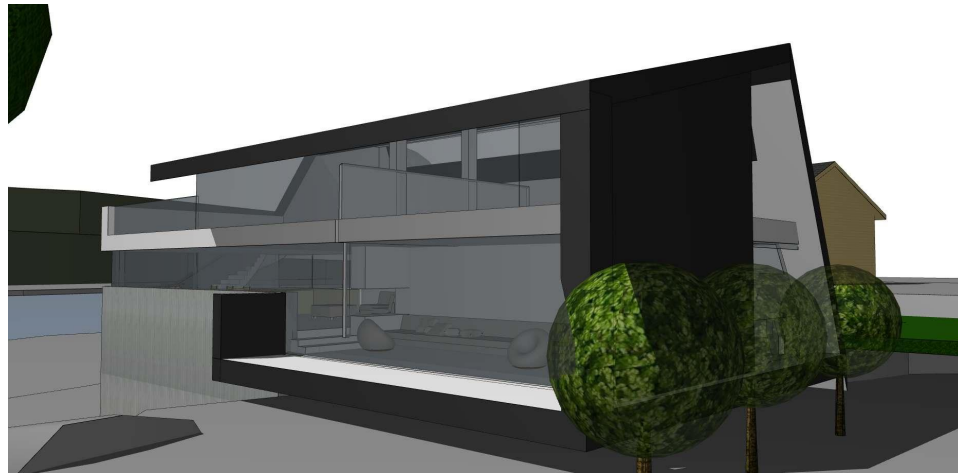

Prosjekt
 Villa Litlevågsbrotet
 Fase
 Skisseprosjekt
 Tegning
 Perspektiver

Gnr/Bnr:
 214/ 38 Lindås

Tegningsnr:
 A20-6

Tegner:
 AB

Prosjekt nr:
 1423

Målestokk:
 1:519,39, 1:659,19

Kontr:
 VH

Dato:
 08.0814

EN TIL EN
 ARKIT
 EKTER