


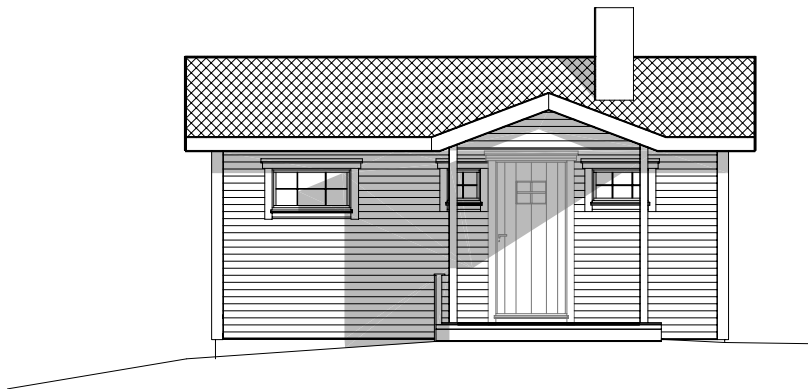

Fasade mot
sør-aust



Fasade mot
nord-vest

Dato 22.10.2013	Tegnet av Kar	Godkjent	Målestokk 1:100	Reigstad bygg og eigedom as Østerfjordvegen 124 5914 ISDALSTØ	
Gbnr 188-14			A4	E-4	2012/08
Fasader Sør-aust, nord-vest				Arne Reigstad Fritidsbustad- bruksendring	
Henvising		Beregning			