



Sjøkanten Eiendomsutvikling AS

Følgebrev

Gjeldger: Gnr. 147 Bnr.26

Isdalstø 03.09.2018

Tiltak:

- Utfylling i sjø
- Anlegge kaifronter
- Opparbeiding av parkeringsplass

Hvis det kreves disp. for rekkefølgekrav, så omfatter saken også det.

Vei fra fylkesvei ned til regulert område er nå ferdig med de krav som er satt. Veien er også asfaltert.

Vei gjennom regulert område er også ferdig, men kan ikke asfalteres før anleggsarbeid/utskyting er fullført.

Parkeringsplass må derfor lages, og steinmasser herfra blir brukt til utfylling av kaianlegg. Det er kun en nabo som grenser til området hele veien, Gnr 147 Gnr 2

Veldig bra for alle parter at det endelig ble enighet om veien

Håper på et snarlig og positivt svar.

Med vennlig hilsen

Trond Moberg

Sjakanten Eiendomsutvikling AS

Mob: 95 99 08 70

E-mail: trondmoberg@online.no

Trond Moberg 6/9-2018



Sjøkanten Eiendomsutvikling AS


Alverneset 24

5916 ISDALSTØ

Tlf: +47 95 99 08 70

E-post: trondmoberg@online.no

Org.no: 985 720 398 (MVA)

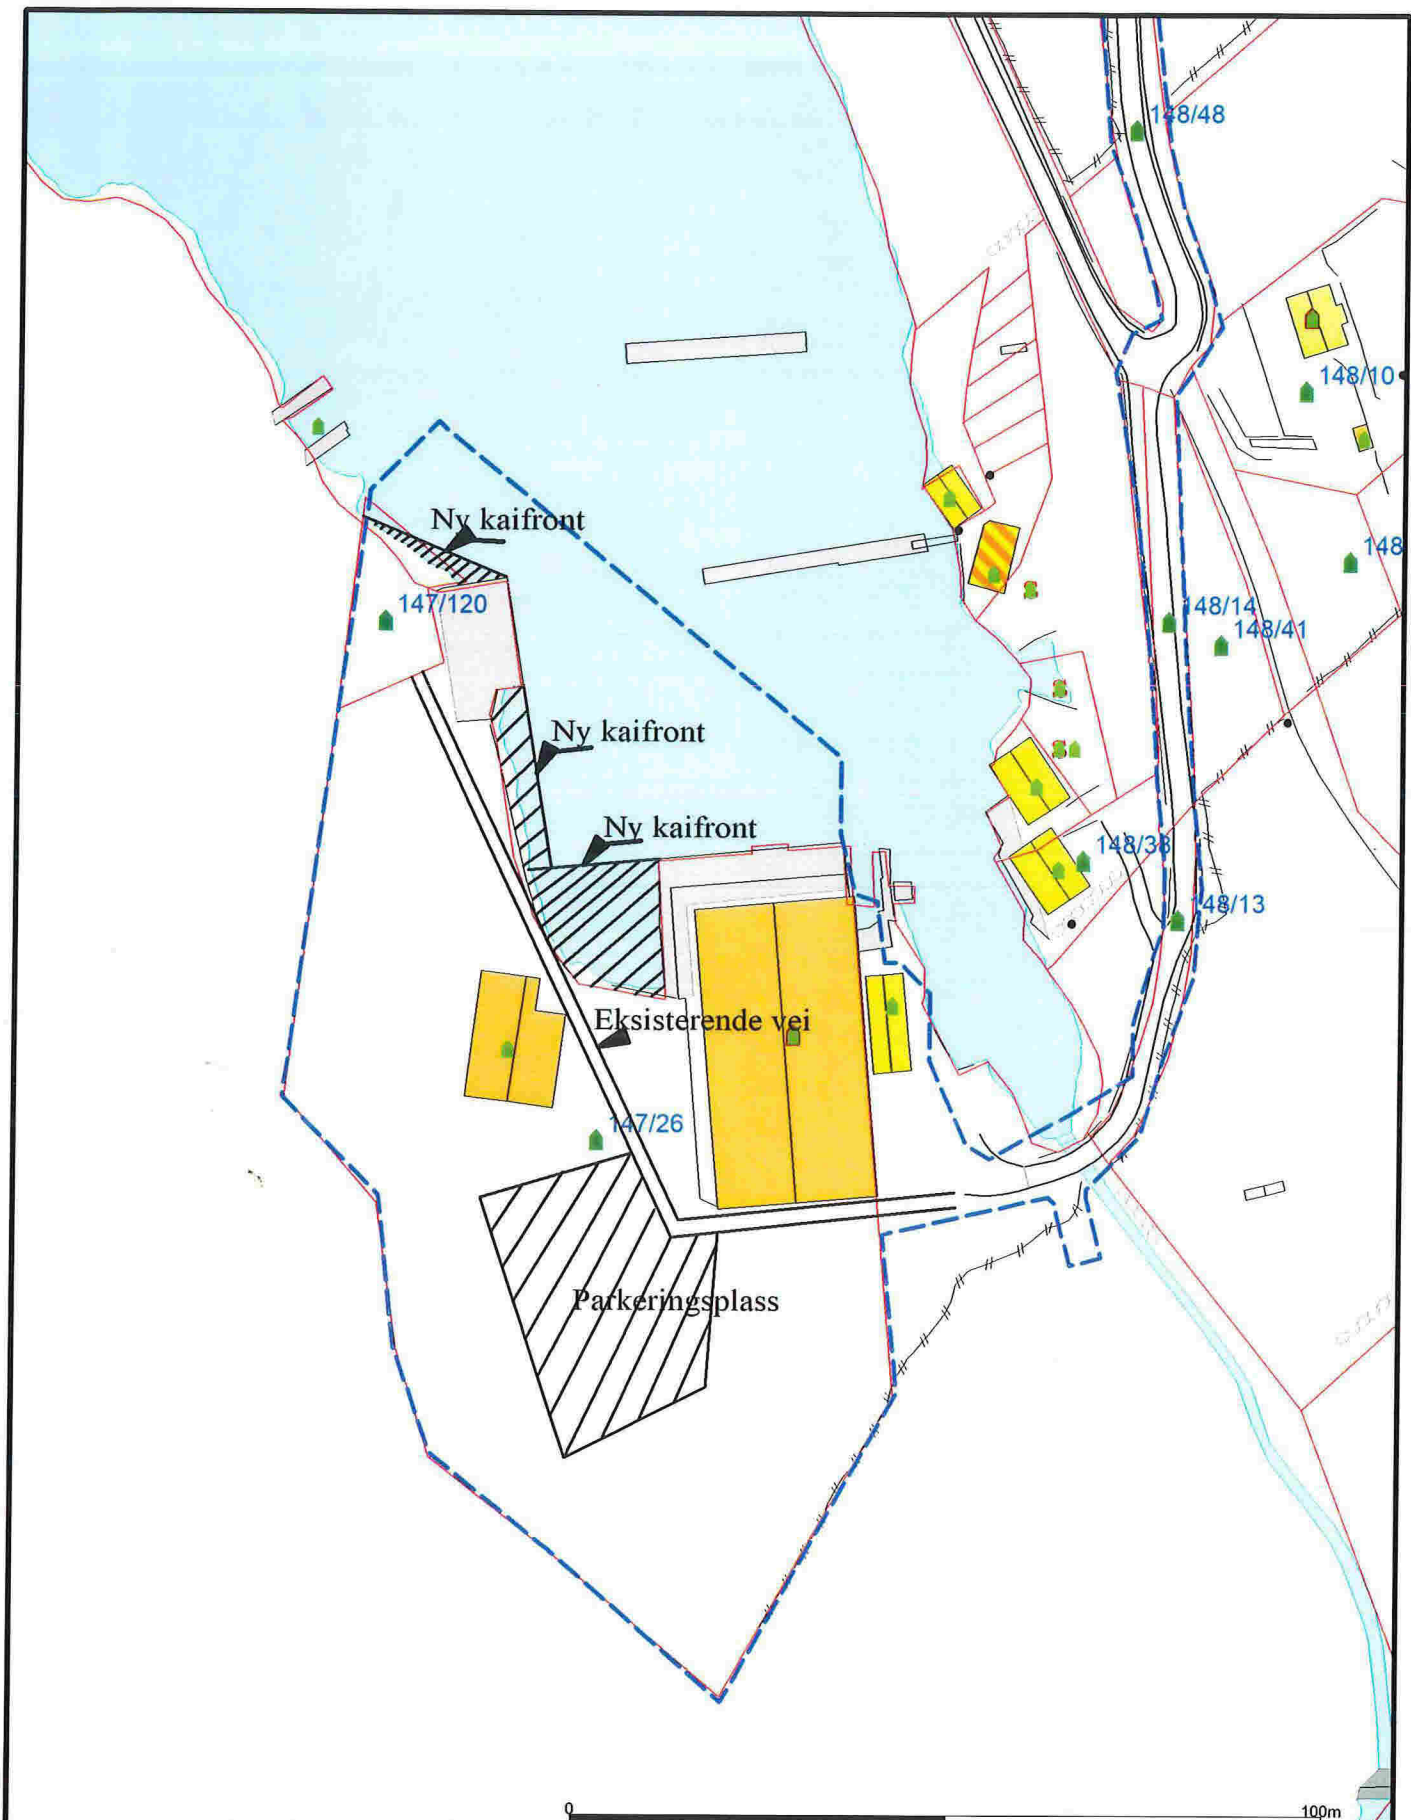

Målte Grenser	Våningshus
Svart	Større bustader
Udefinert grenser	Hytte/feriehus
Terrengmålte grense	Garasje/uthus
Konstruert grensepunkt	Industri/lager
Bolig	Andre bygg
Bustad m/teillighet	

Beliggenhet og høyder må oppfattes som orienterende.
 Koordinatsystem: UTM(EUREF89) - SONE 32 (EPSG:32632)
 Høydesystem: (EPSG:)

Powel AS

Dato: 2018.07.07
 Sign.: SH


Sjøkanten Eiendomsutvikling AS

Troed Moley, 6/9-2018

Oppdragsgiver:
 Adresse:
 Postnr./sted:

N

Målestokk
 1:1000
 Gemini

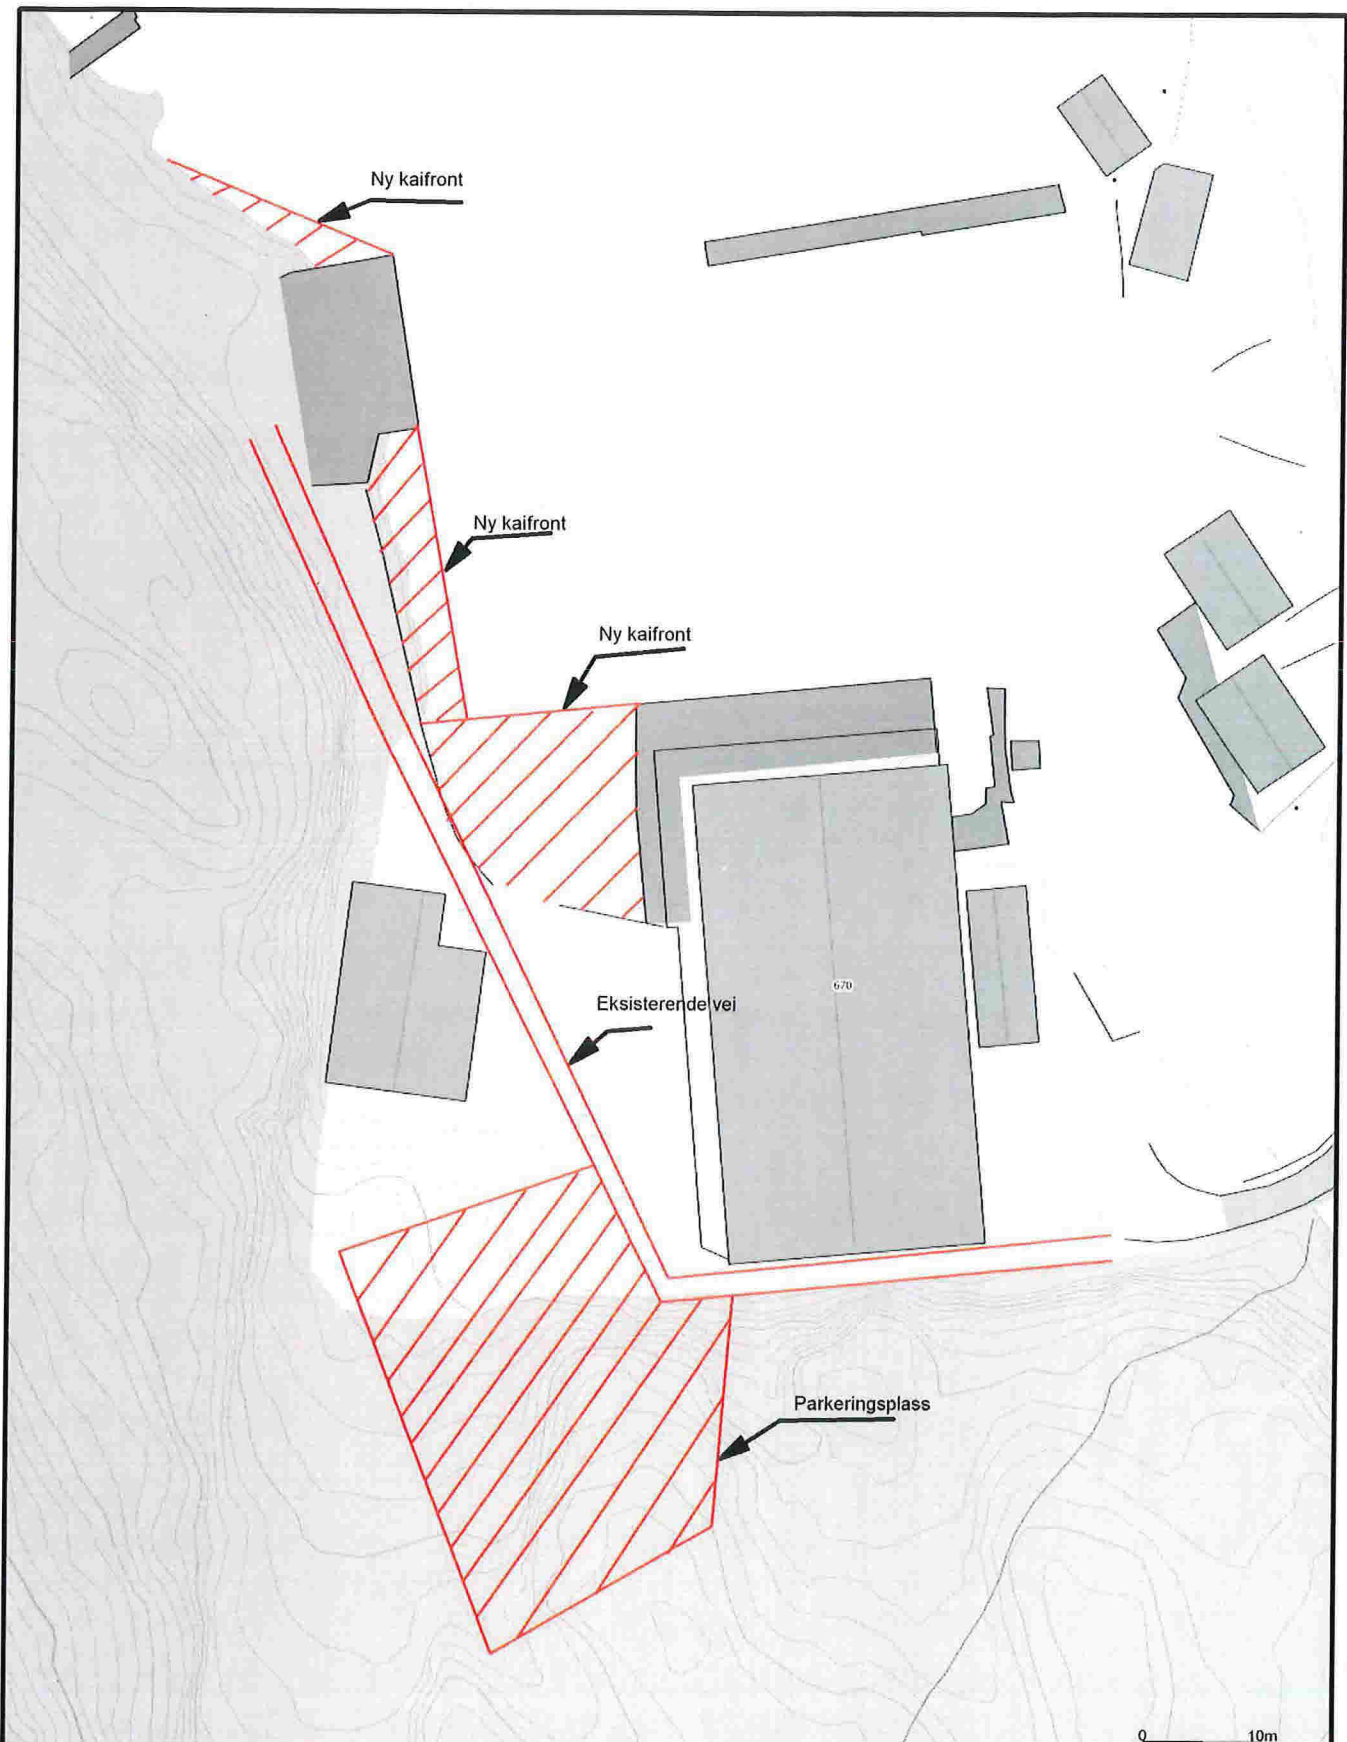

0 10m

— Målte Grenser	■ Våningshus
— Registrerte Grenser	■ Større bustader
— Udefinerte grenser	■ Hylte/feriehus
— Terrengmålte grense	■ Garasje/uthus
— Konstruert grensepunkt	■ Industri/lager
■ Bolig	■ Andre bygg
■ Bustad m/leilighet	

Beliggenhet og høyder må oppfattes som orienterende.
 Koordinatsystem: UTM(EUREF89) - SONE 32 (EPSG:32632)
 Høydesystem: (EPSG:)

Powel AS

Dato: 2018.09.06
 Sign.: lsi

Sjøkanten Eiendomsutvikling AS

Trond Høiby 6/9-2018

Oppdragsgiver:
 Adresse:
 Postnr./sted:

N

Målestokk
 1:600

Gemini