


Prosjektnr. 2018082	Dato opprettet 30.04.2018
Type tegning Situasjonsplan	Revisjon nr. -

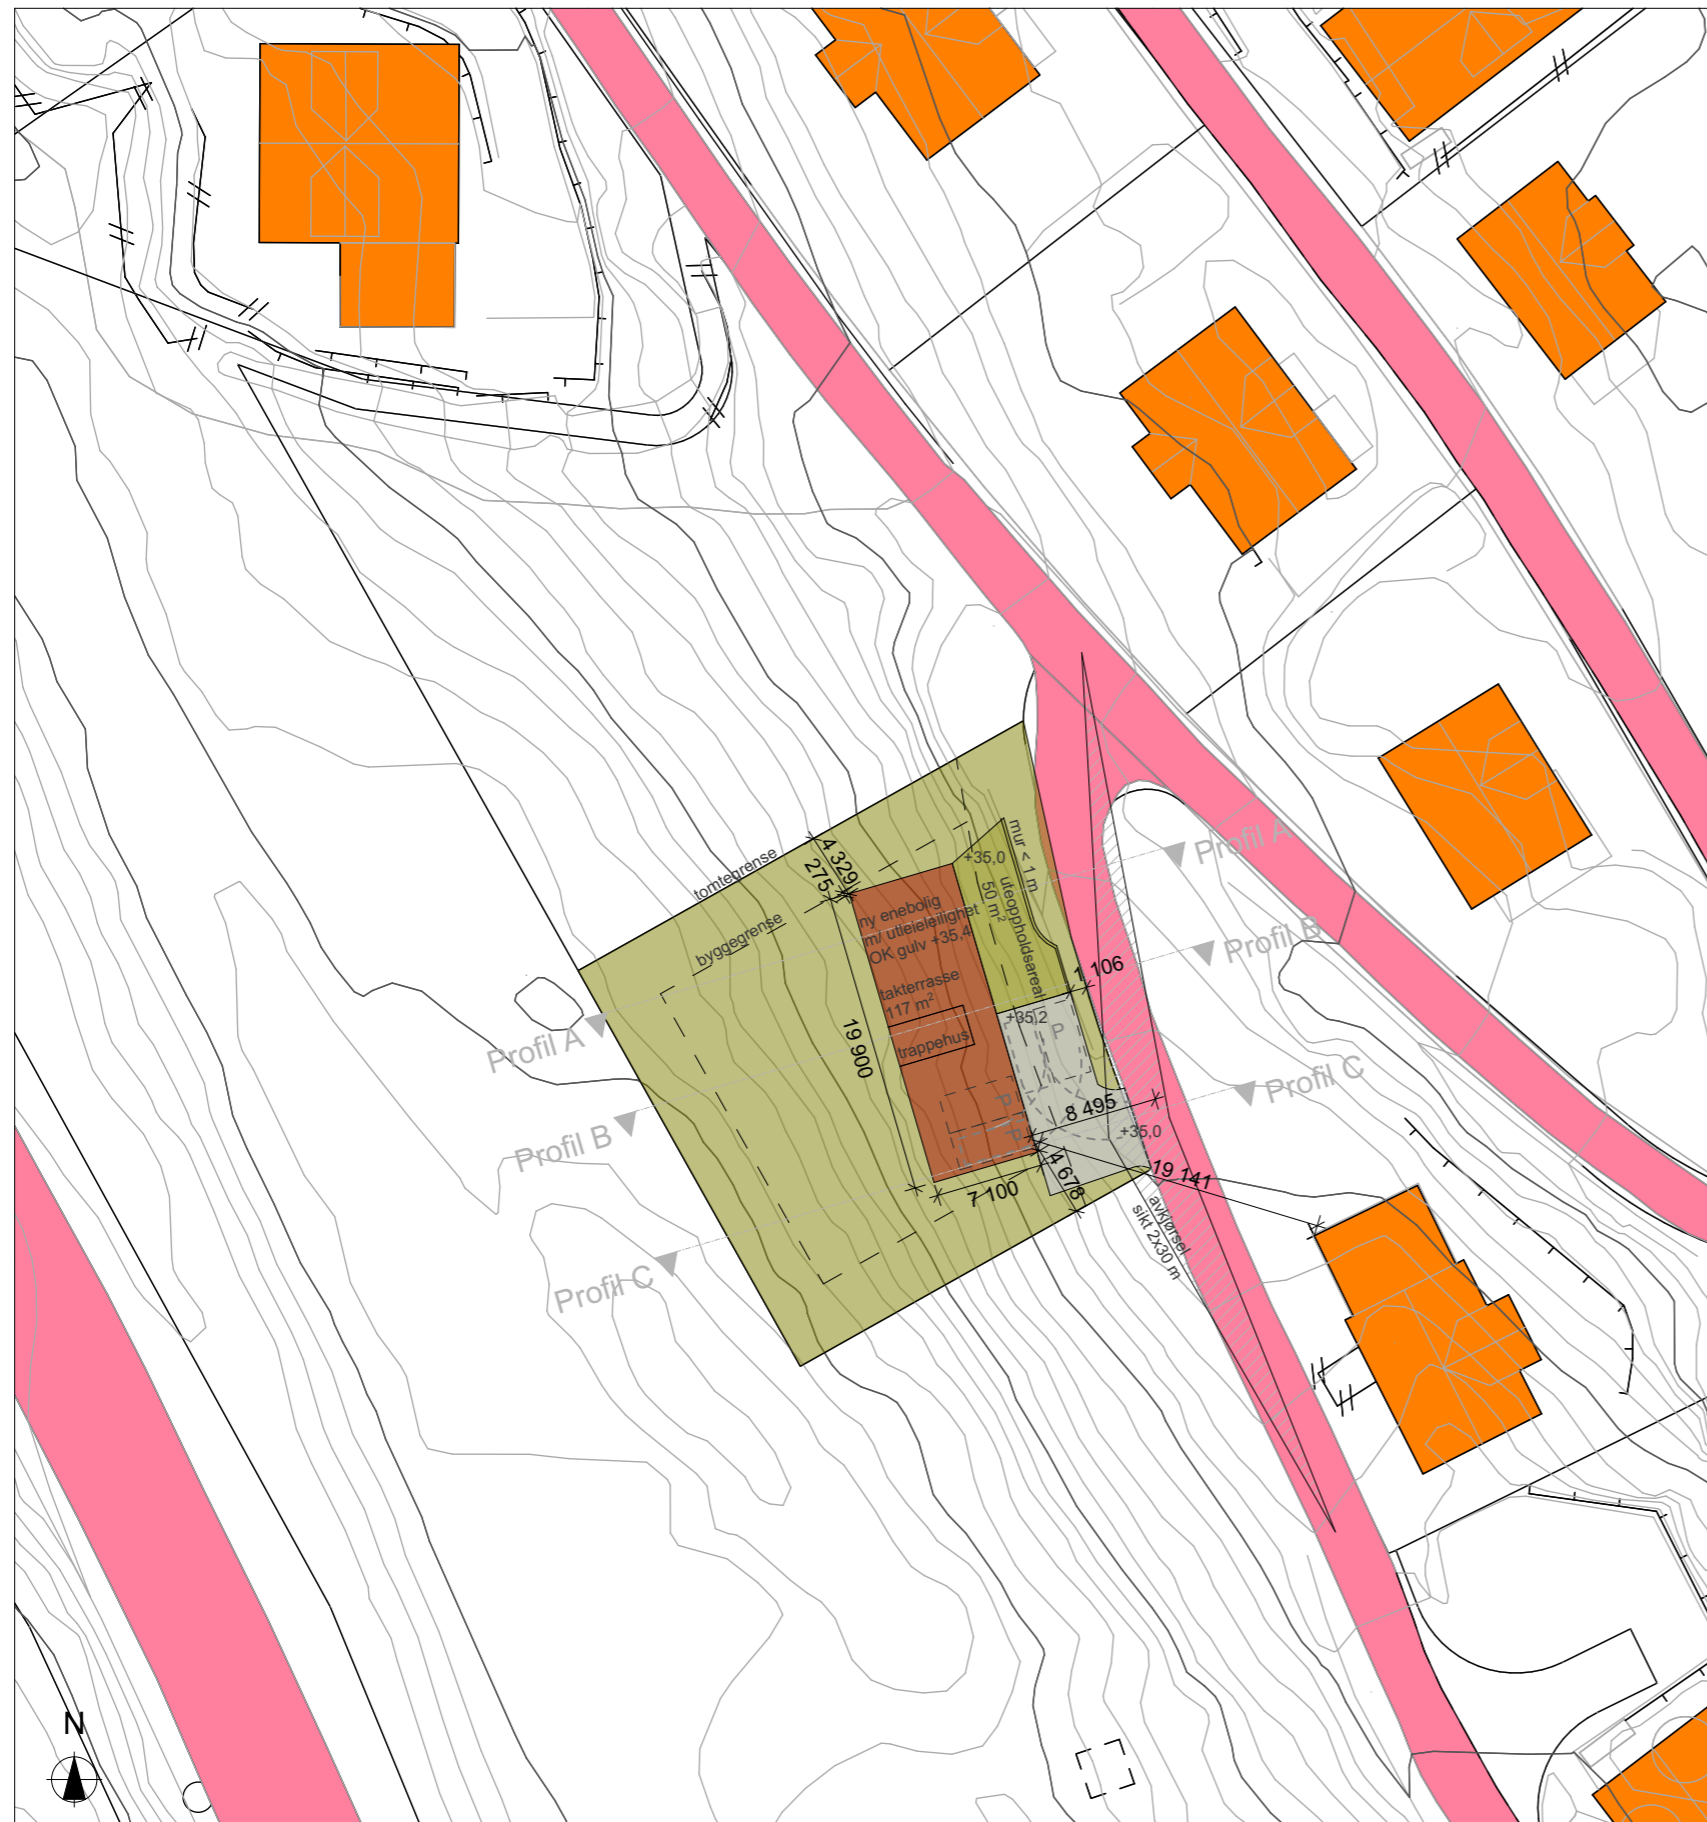

1:500 Situasjonsplan

Areal

BYA	m ²
BRA Kjellerplan (innv.)	m ²
BRA Hovedplan (innv.)	m ²
BRA Lofstplan (innv.)	m ²
BRA Totalt (innv.)	m ²
BTA (fasadeliv)	m ²

Revisjoner

Rev	Beskrivelse	Dato	Sign


Fase
søknadstegninger

arkoconsult
 ARKOCONSULT AS, Postboks 103, 5291 Valestrandfossen
 Tel.: 56390003 - Fax.: 56191130 - Mob.: 93241511
 Mail: post@arkoconsult.no - Org.nr. 997 089 782 MVA

Tiltakshaver Andreas Dyngen	Sign. KFJ Dato 08.06.2018
Prosjekt Ny enebolig	Kontroll PKT Dato 08.06.2018
Gnr/ Bnr 196/150 Lindås Kommune	Målestokk 1:500
Tegningsnr.: 95318082A10-1	Format A3
Type tegning: Situasjonsplan	

I HENHOLD TIL LOVVERK ER DENNE TEGNINGEN ARKOCONSULT AS SIN EIENDOM. DENNE TEGNINGEN KAN IKKE BLI BRUKT, OFFENTLIGGJORT ELLER GIS VIDERE TIL TREDJEPART UTEN VÅRT SKRIFTLIGE SAMTYKKE. OVERTREDELSE AV DETTE KAN FØRE TIL SØKSMÅL. OBS! TEGNINGEN KAN PRINTES I FEIL SKALA. IKKE TA MÅL DIREKTE PÅ TEGNING. BRUK KUN OPPGITTE MÅL.

Prosjektnr. 2018082	Dato opprettet 30.04.2018
Type tegning Profil B	Revisjon nr. -

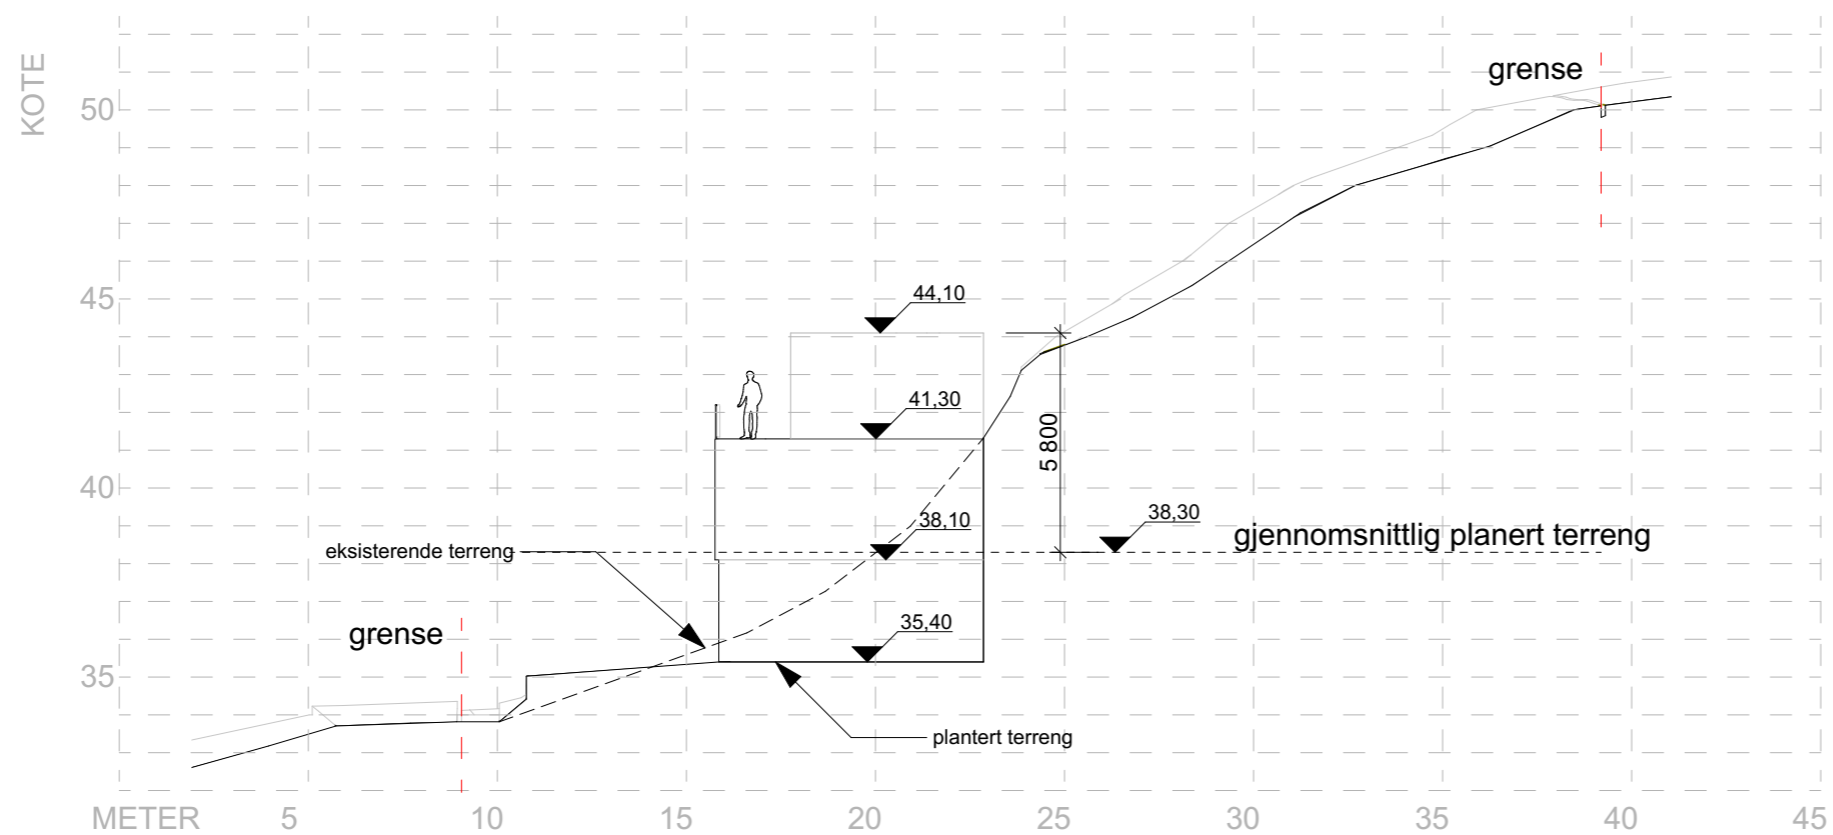

1:200 Profil B

Areal

BYA	m ²
BRA Kjellerplan (innv.)	m ²
BRA Hovedplan (innv.)	m ²
BRA Lofstplan (innv.)	m ²
BRA Totalt (innv.)	m ²
BTA (fasadeliv)	m ²

Revisjoner

Rev	Beskrivelse	Dato	Sign

Fase

søknadstegninger




ARKOCONSULT AS, Postboks 103, 5291 Valestrandfossen
 Tel.: 56390003 - Fax.: 56191130 - Mob.: 93241511
 Mail: post@arkoconsult.no - Org.nr. 997 089 782 MVA

Tiltakshaver Andreas Dyngen	Sign. KFJ Dato 08.06.2018
Prosjekt Ny enebolig	Kontroll PKT Dato 08.06.2018
Gnr/ Bnr 196/150 Lindås Kommune	Målestokk 1:200
Tegningsnr.: 95318082A30-1	Format A3
Type tegning: Profil B	

I HENHOLD TIL LOVVERK ER DENNE TEGNINGEN ARKOCONSULT AS SIN EIENDOM. DENNE TEGNINGEN KAN IKKE BLI BRUKT, OFFENTLIGGJORT ELLER GIS VIDERE TIL TREDJEPART UTEN VÅRT SKRIFTLIGE SAMTYKKE. OVERTREDELSE AV DETTE KAN FØRE TIL SØKSMÅL. OBS! TEGNINGEN KAN PRINTES I FEIL SKALA. IKKE TA MÅL DIREKTE PÅ TEGNING. BRUK KUN OPPGITTE MÅL.

Prosjektnr. 2018082	Dato opprettet 30.04.2018
Type tegning Profil A	Revisjon nr. -

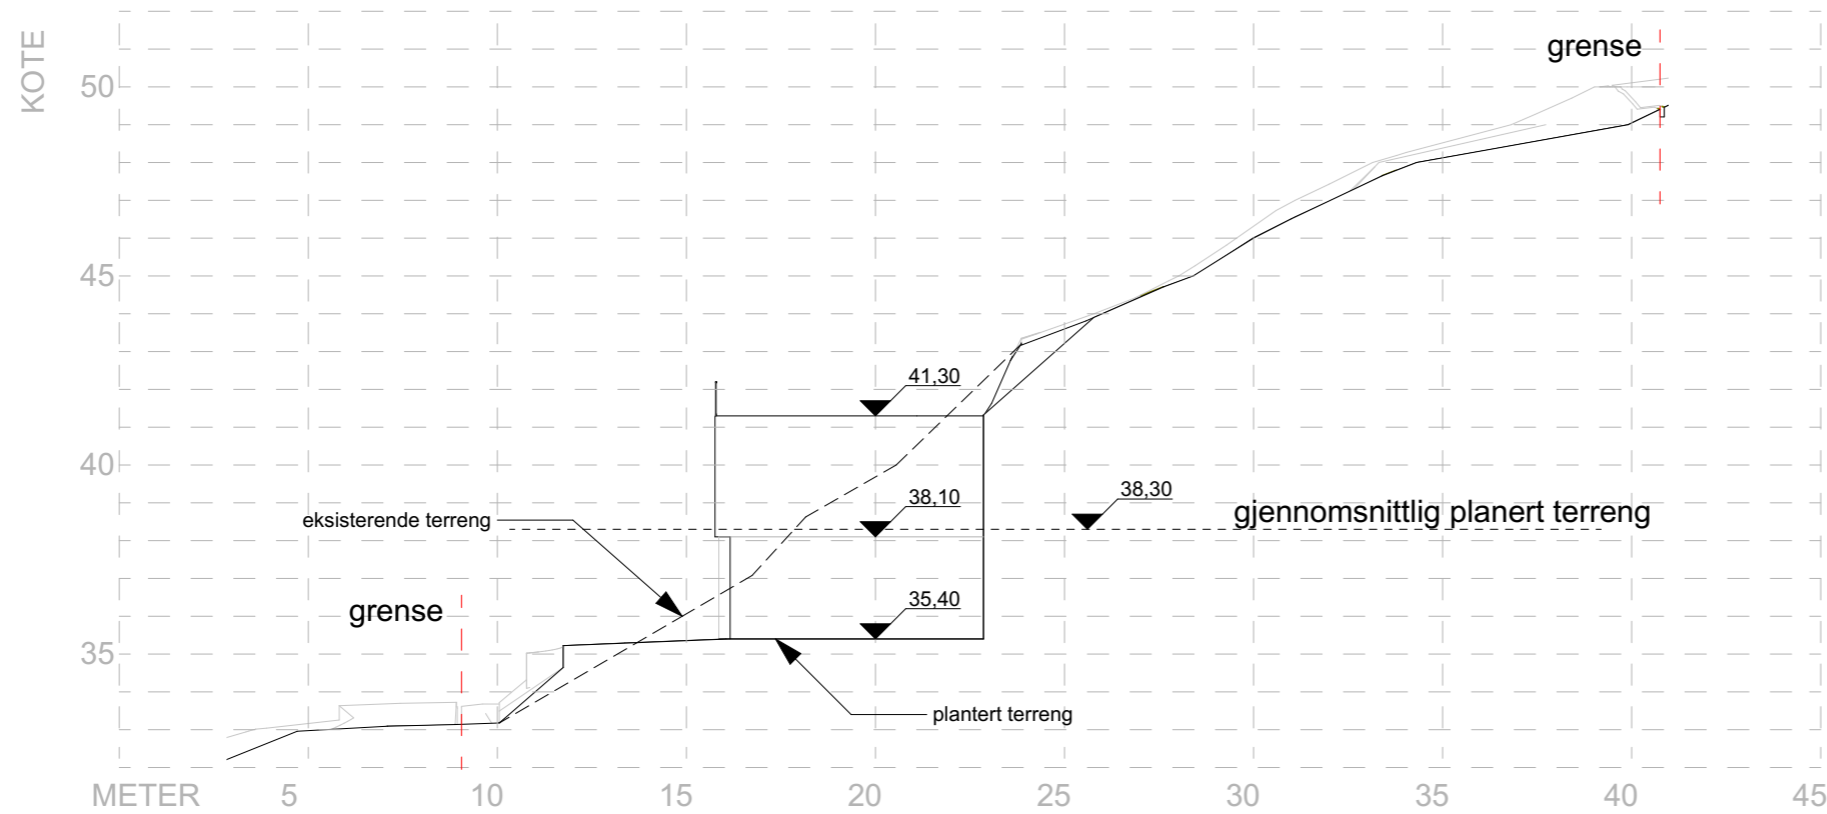

1:200 Profil A

Areal

BYA	m ²
BRA Kjellerplan (innv.)	m ²
BRA Hovedplan (innv.)	m ²
BRA Lofstplan (innv.)	m ²
BRA Totalt (innv.)	m ²
BTA (fasadeliv)	m ²

Revisjoner

Rev	Beskrivelse	Dato	Sign

Fase
søknadstegninger




ARKOCONSULT AS, Postboks 103, 5291 Valestrandfossen
Tel.: 56390003 - Fax.: 56191130 - Mob.: 93241511
Mail: post@arkoconsult.no - Org.nr. 997 089 782 MVA

Tiltakshaver Andreas Dyngen	Sign. KFJ Dato 08.06.2018
Prosjekt Ny enebolig	Kontroll PKT Dato 08.06.2018
Gnr/ Bnr 196/150 Lindås Kommune	Målestokk 1:200
Tegningsnr.: 95318082A30-2	Format A3
Type tegning: Profil A	

I HENHOLD TIL LOVVERK ER DENNE TEGNINGEN ARKOCONSULT AS SIN EIENDOM. DENNE TEGNINGEN KAN IKKE BLI BRUKT, OFFENTLIGGJORT ELLER GIS VIDERE TIL TREDJEPART UTEN VÅRT SKRIFTLIGE SAMTYKKE. OVERTREDELSE AV DETTE KAN FØRE TIL SØKSMÅL. OBS! TEGNINGEN KAN PRINTES I FEIL SKALA. IKKE TA MÅL DIREKTE PÅ TEGNING. BRUK KUN OPPGITTE MÅL.

Prosjektnr. 2018082	Dato opprettet 30.04.2018
Type tegning Profil C	Revisjon nr. -

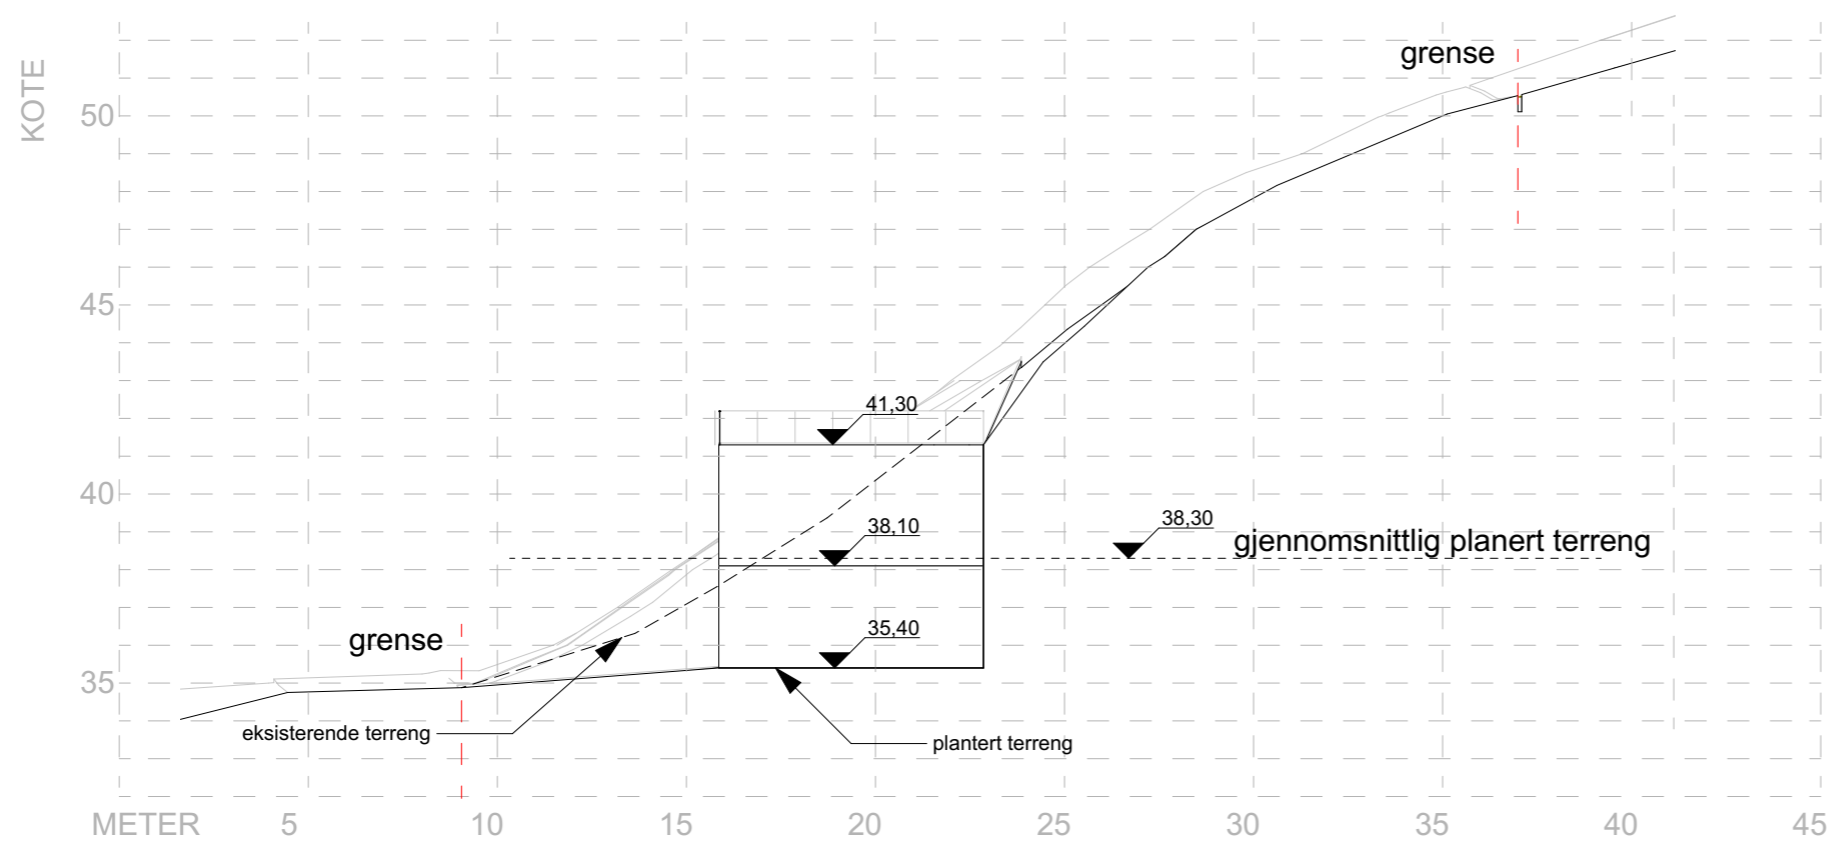

1:200 Profil C

Areal

BYA	m ²
BRA Kjellerplan (innv.)	m ²
BRA Hovedplan (innv.)	m ²
BRA Lofstplan (innv.)	m ²
BRA Totalt (innv.)	m ²
BTA (fasadeliv)	m ²

Revisjoner

Rev	Beskrivelse	Dato	Sign

Fase

søknadstegninger




ARKOCONSULT AS, Postboks 103, 5291 Valestrandfossen
 Tel.: 56390003 - Fax.: 56191130 - Mob.: 93241511
 Mail: post@arkoconsult.no - Org.nr. 997 089 782 MVA


Tiltakshaver Andreas Dyngen	Sign. KFJ Dato 08.06.2018
Prosjekt Ny enebolig	Kontroll PKT Dato 08.06.2018
Gnr/ Bnr 196/150 Lindås Kommune	Målestokk 1:200
Tegningsnr.: 95318082A30-3	Format A3
Type tegning: Profil C	

I HENHOLD TIL LOVVERK ER DENNE TEGNINGEN ARKOCONSULT AS SIN EIENDOM. DENNE TEGNINGEN KAN IKKE BLI BRUKT, OFFENTLIGGJORT ELLER GIS VIDERE TIL TREDJEPART UTEN VÅRT SKRIFTLIGE SAMTYKKE. OVERTREDELSE AV DETTE KAN FØRE TIL SØKSMÅL. OBS! TEGNINGEN KAN PRINTES I FEIL SKALA. IKKE TA MÅL DIREKTE PÅ TEGNING. BRUK KUN OPPGITTE MÅL.

Prosjektnr. 2018082	Dato opprettet 30.04.2018
Type tegning Snitt	Revisjon nr. -

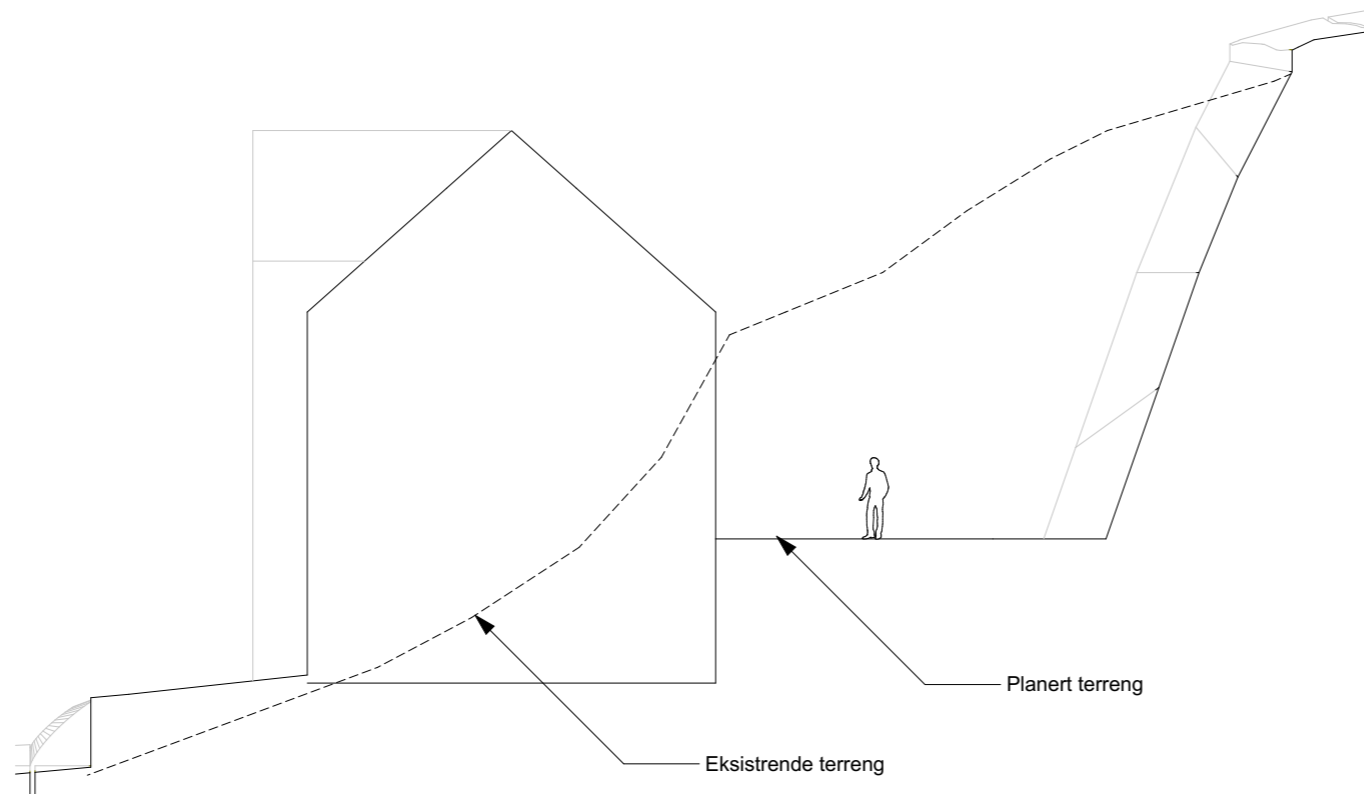

01 - Tradisjonell

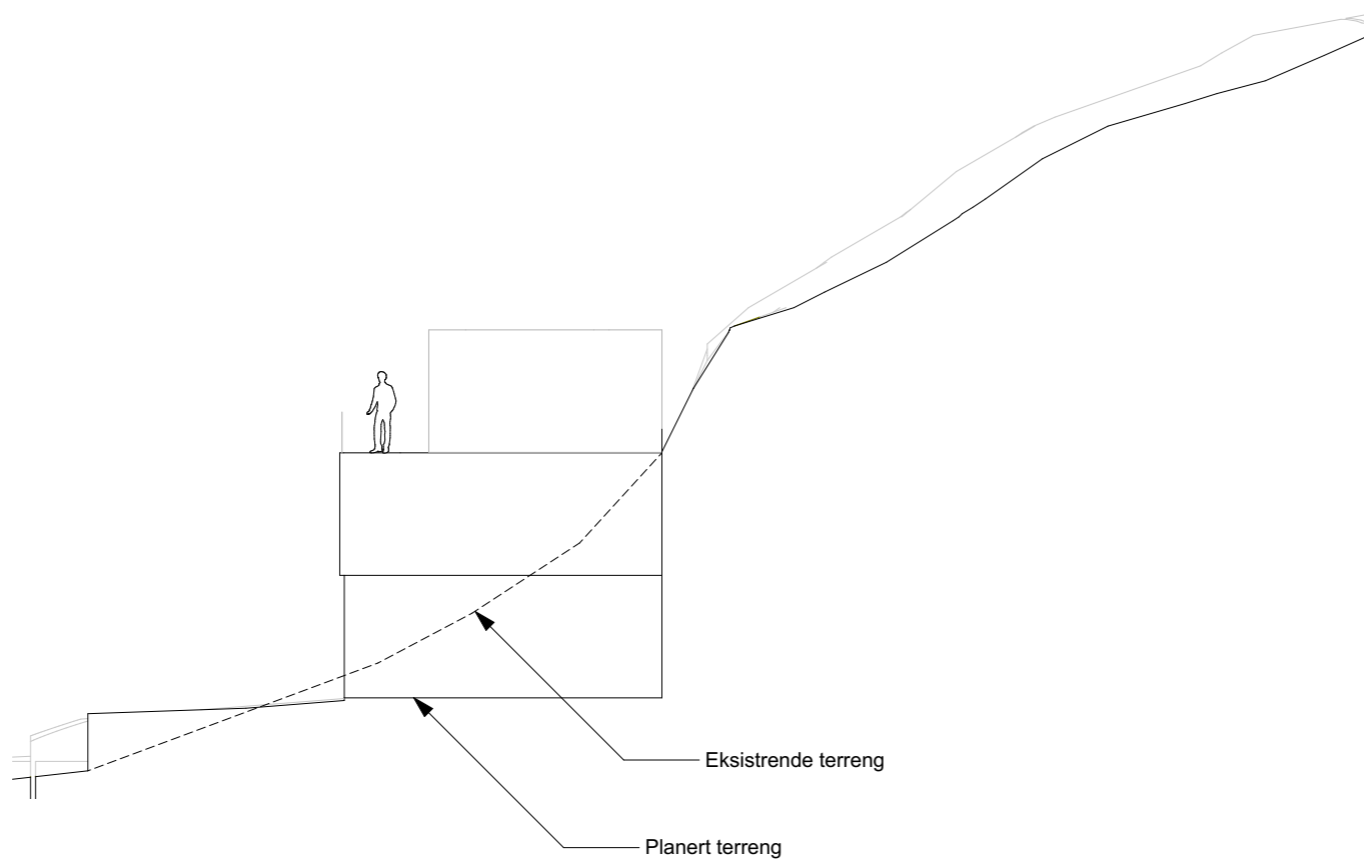

02 - Moderne

Areal

BYA	m ²
BRA Kjellerplan (innv.)	m ²
BRA Hovedplan (innv.)	m ²
BRA Lofstplan (innv.)	m ²
BRA Totalt (innv.)	m ²
BTA (fasadeliv)	m ²

Revisjoner

Rev	Beskrivelse	Dato	Sign

Fase

søknadstegninger



ARKOCONSULT AS, Postboks 103, 5291 Valestrandfossen
 Tel.: 56390003 - Fax.: 56191130 - Mob.: 93241511
 Mail: post@arkoconsult.no - Org.nr. 997 089 782 MVA

Tiltakshaver

Andreas Dyngen

Sign.

KFJ

Dato

08.06.2018

Prosjekt

Ny enebolig

Kontroll

PKT

Dato

08.06.2018

**Gnr/ Bnr 196/150
Lindås Kommune**

Målestokk

1:1,667

Tegningsnr.:

95318082A40-3

Format


A3

Type tegning:


Snitt

I HENHOLD TIL LOVVERK ER DENNE TEGNINGEN ARKOCONSULT AS SIN EIENDOM. DENNE TEGNINGEN KAN IKKE BLI BRUKT, OFFENTLIGGJORT ELLER GIS VIDERE TIL TREDJEPART UTEN VÅRT SKRIFTLIGE SAMTYKKE. OVERTREDELSE AV DETTE KAN FØRE TIL SØKSMÅL. OBS! TEGNINGEN KAN PRINTES I FEIL SKALA. IKKE TA MÅL DIREKTE PÅ TEGNING. BRUK KUN OPPGITTE MÅL.

Prosjektnr. 2018082	Dato opprettet 30.04.2018
Type tegning Visualisering 1	Revisjon nr. -

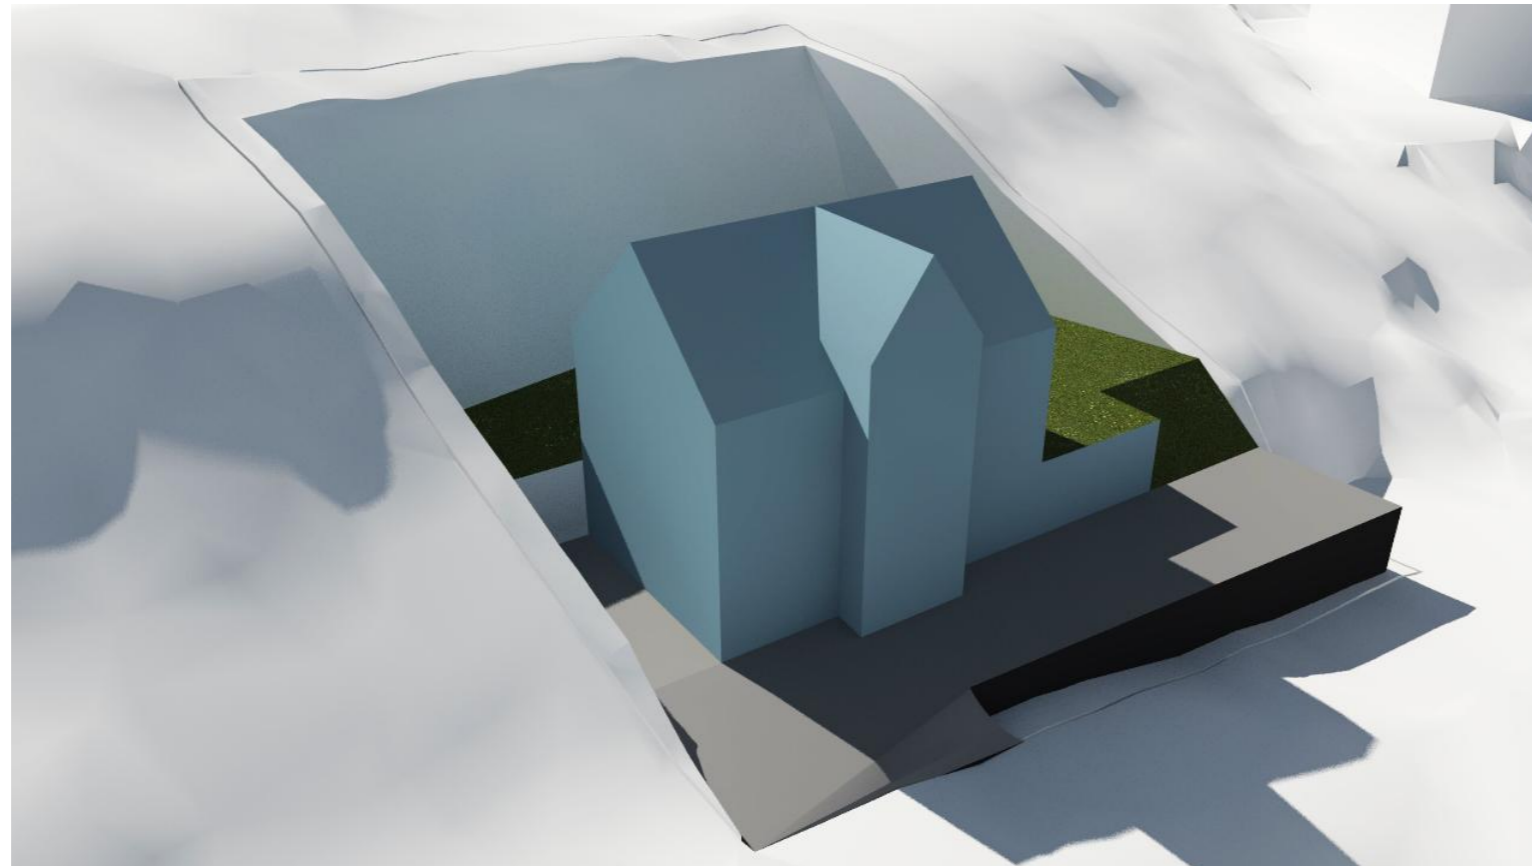

01 - Tradisjonell

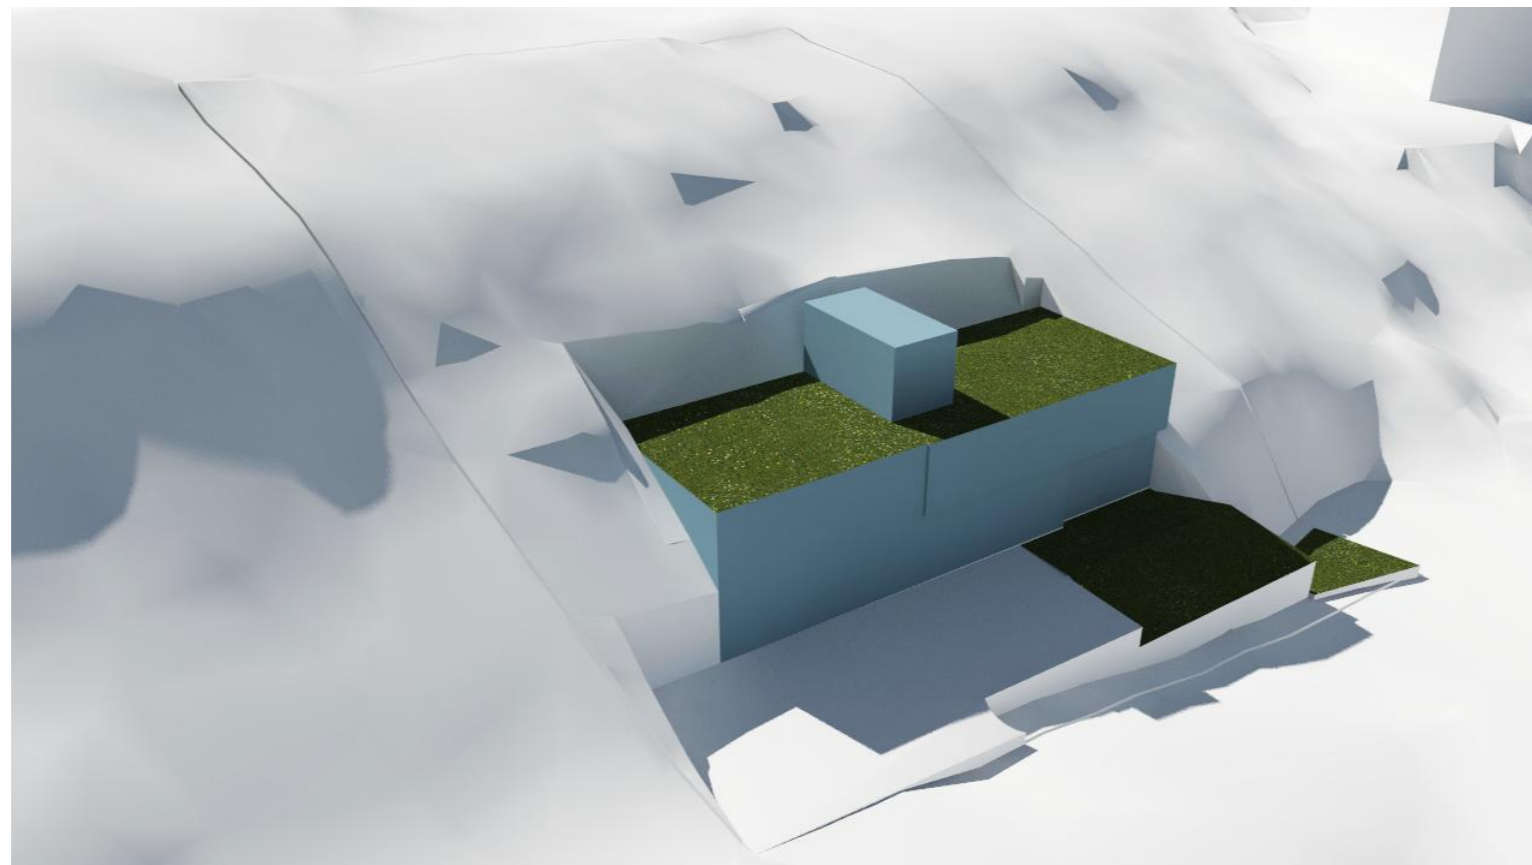

02 - Moderne

Areal

BYA	m ²
BRA Kjellerplan (innv.)	m ²
BRA Hovedplan (innv.)	m ²
BRA Lofstplan (innv.)	m ²
BRA Totalt (innv.)	m ²
BTA (fasadeliv)	m ²

Revisjoner

Rev	Beskrivelse	Dato	Sign

Fase
søknadstegninger




ARKOCONSULT AS, Postboks 103, 5291 Valestrandfossen
 Tel.: 56390003 - Fax.: 56191130 - Mob.: 93241511
 Mail: post@arkoconsult.no - Org.nr. 997 089 782 MVA


Tiltakshaver Andreas Dyngen	Sign. KFJ Dato 08.06.2018
Prosjekt Ny enebolig	Kontroll PKT Dato 08.06.2018
Gnr/ Bnr 196/150 Lindås Kommune	Målestokk 1:1,667
Tegningsnr.: 95318082A40-4	Format A3
Type tegning: Visualisering 1	

I HENHOLD TIL LOVVERK ER DENNE TEGNINGEN ARKOCONSULT AS SIN EIENDOM. DENNE TEGNINGEN KAN IKKE BLI BRUKT, OFFENTLIGGJORT ELLER GIS VIDERE TIL TREDJEPART UTEN VÅRT SKRIFTLIGE SAMTYKKE. OVERTREDELSE AV DETTE KAN FØRE TIL SØKSMÅL. OBS! TEGNINGEN KAN PRINTES I FEIL SKALA. IKKE TA MÅL DIREKTE PÅ TEGNING. BRUK KUN OPPGITTE MÅL.

Prosjektnr. 2018082	Dato opprettet 30.04.2018
Type tegning Visualisering 2	Revisjon nr. -

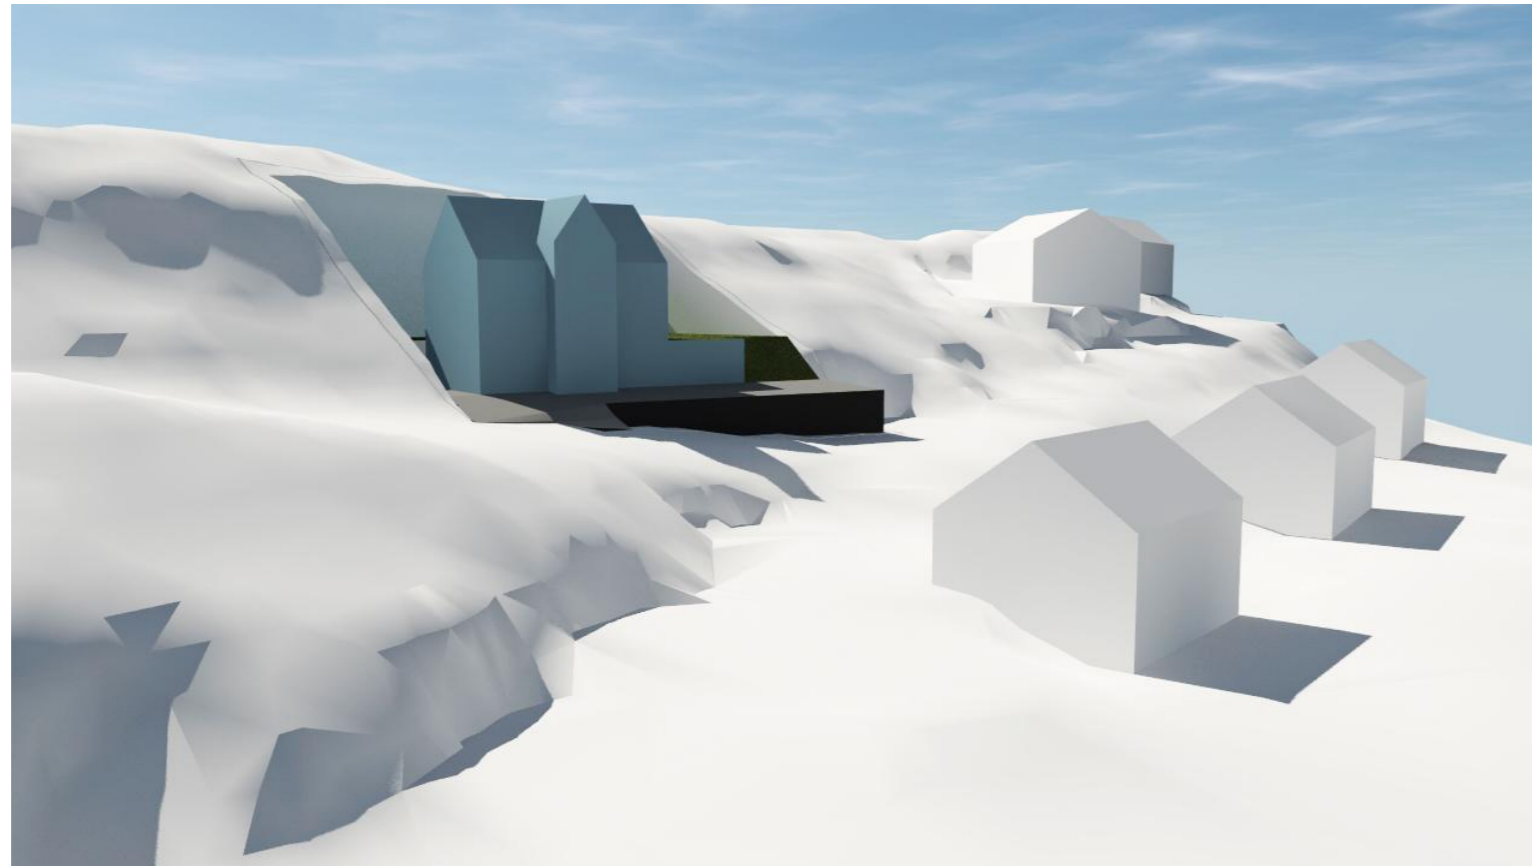

01 - Tradisjonell

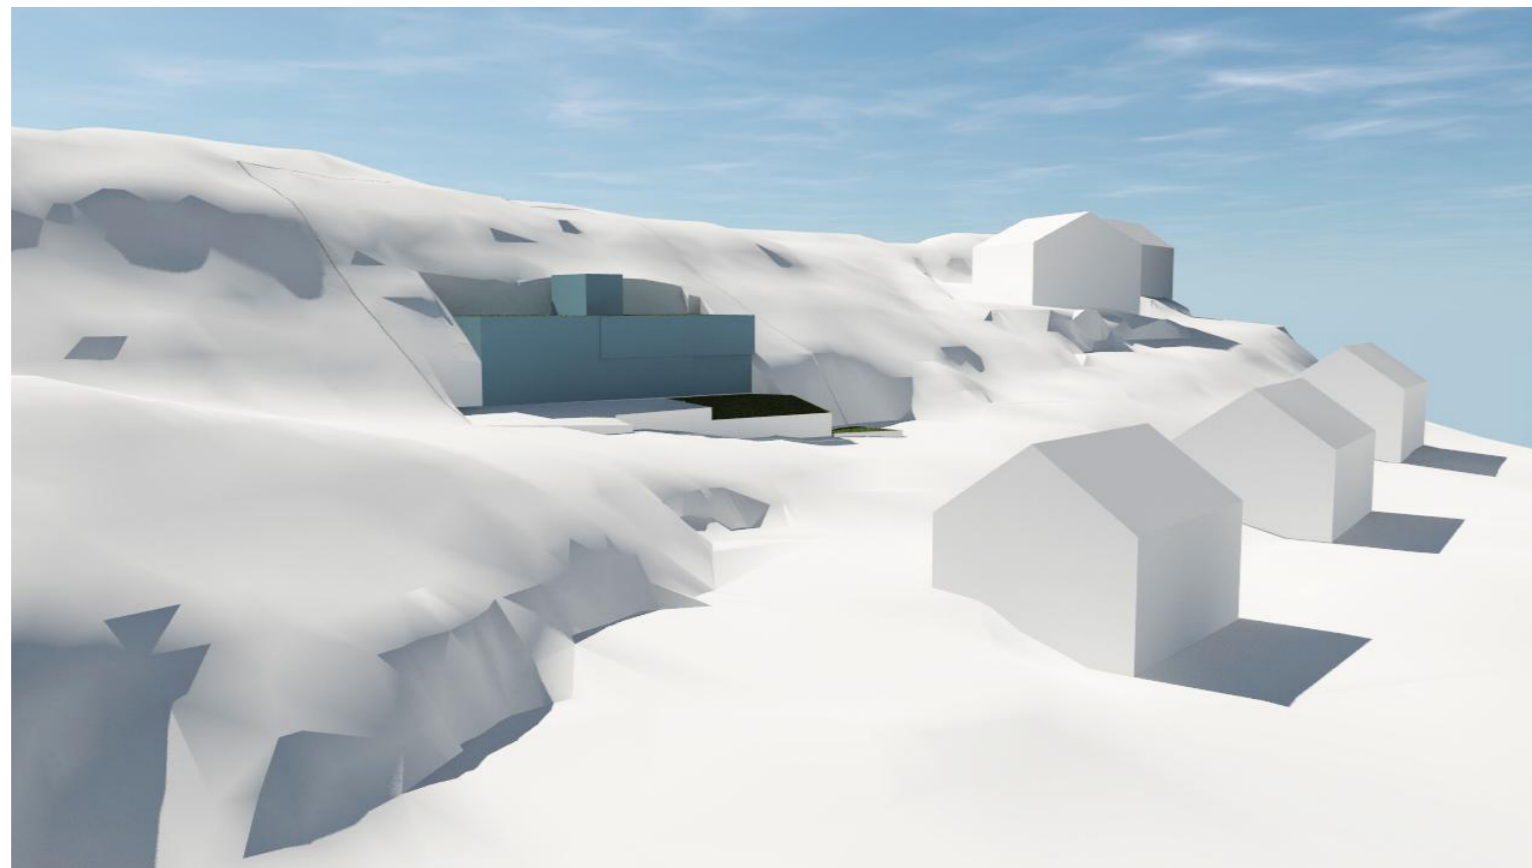

02 - Moderne

Areal

BYA	m ²
BRA Kjellerplan (innv.)	m ²
BRA Hovedplan (innv.)	m ²
BRA Lofstplan (innv.)	m ²
BRA Totalt (innv.)	m ²
BTA (fasadeliv)	m ²

Revisjoner

Rev	Beskrivelse	Dato	Sign

Fase
søknadstegninger




ARKOCONSULT AS, Postboks 103, 5291 Valestrandfossen
 Tel.: 56390003 - Fax.: 56191130 - Mob.: 93241511
 Mail: post@arkoconsult.no - Org.nr. 997 089 782 MVA


Tiltakshaver Andreas Dyngen	Sign. KFJ Dato 08.06.2018
Prosjekt Ny enebolig	Kontroll PKT Dato 08.06.2018
Gnr/ Bnr 196/150 Lindås Kommune	Målestokk 1:1,667
Tegningsnr.: 95318082A40-5	Format A3
Type tegning: Visualisering 2	

I HENHOLD TIL LOVVERK ER DENNE TEGNINGEN ARKOCONSULT AS SIN EIENDOM. DENNE TEGNINGEN KAN IKKE BLI BRUKT, OFFENTLIGGJORT ELLER GIS VIDERE TIL TREDJEPART UTEN VÅRT SKRIFTLIGE SAMTYKKE. OVERTREDELSE AV DETTE KAN FØRE TIL SØKSMÅL. OBS! TEGNINGEN KAN PRINTES I FEIL SKALA. IKKE TA MÅL DIREKTE PÅ TEGNING. BRUK KUN OPPGITTE MÅL.

Prosjektnr. 2018082	Dato opprettet 30.04.2018
Type tegning Visualisering 3	Revisjon nr. -

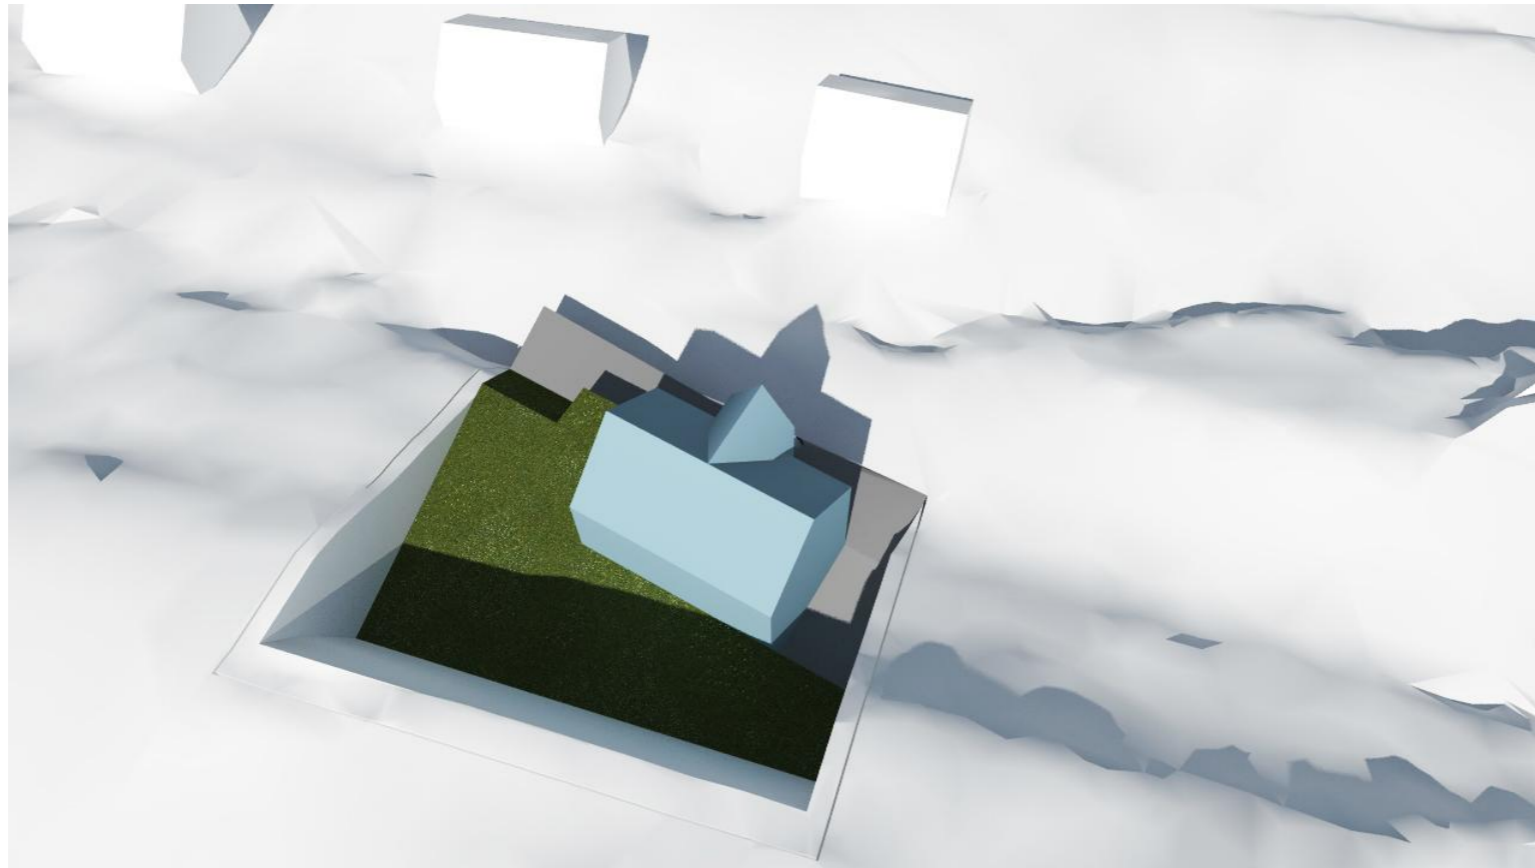

01 - Tradisjonell

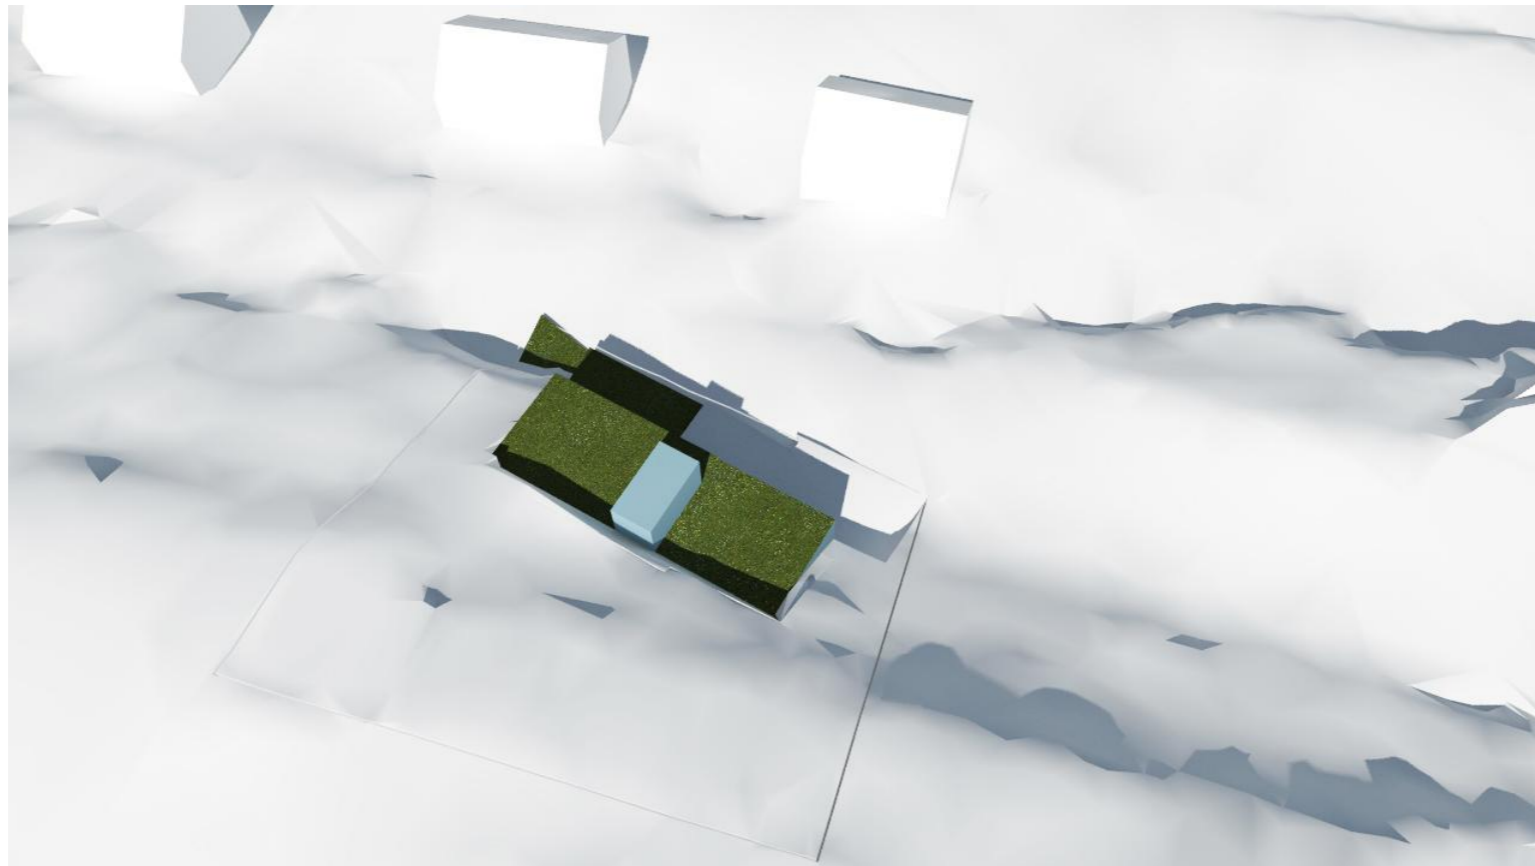

02 - Moderne

Areal

BYA	m ²
BRA Kjellerplan (innv.)	m ²
BRA Hovedplan (innv.)	m ²
BRA Lofstplan (innv.)	m ²
BRA Totalt (innv.)	m ²
BTA (fasadeliv)	m ²

Revisjoner

Rev	Beskrivelse	Dato	Sign

Fase
søknadstegninger



ARKOCONSULT AS, Postboks 103, 5291 Valestrandsfossen
 Tel.: 56390003 - Fax.: 56191130 - Mob.: 93241511
 Mail: post@arkoconsult.no - Org.nr. 997 089 782 MVA


Tiltakshaver Andreas Dyngen	Sign. KFJ Dato 08.06.2018
---------------------------------------	------------------------------------

Prosjekt Ny enebolig	Kontroll PKT Dato 08.06.2018
Gnr/ Bnr 196/150 Lindås Kommune	Målestokk 1:1,667


Tegningsnr.: 95318082A40-6	Format A3
Type tegning: Visualisering 3	

I HENHOLD TIL LOVVERK ER DENNE TEGNINGEN ARKOCONSULT AS SIN EIENDOM. DENNE TEGNINGEN KAN IKKE BLI BRUKT, OFFENTLIGGJORT ELLER GIS VIDERE TIL TREDJEPART UTEN VÅRT SKRIFTLIGE SAMTYKKE. OVERTREDELSE AV DETTE KAN FØRE TIL SØKSMÅL. OBS! TEGNINGEN KAN PRINTES I FEIL SKALA. IKKE TA MÅL DIREKTE PÅ TEGNING. BRUK KUN OPPGITTE MÅL.

Prosjektnr. 2018082	Dato opprettet 30.04.2018
Type tegning Visualisering 4	Revisjon nr. -

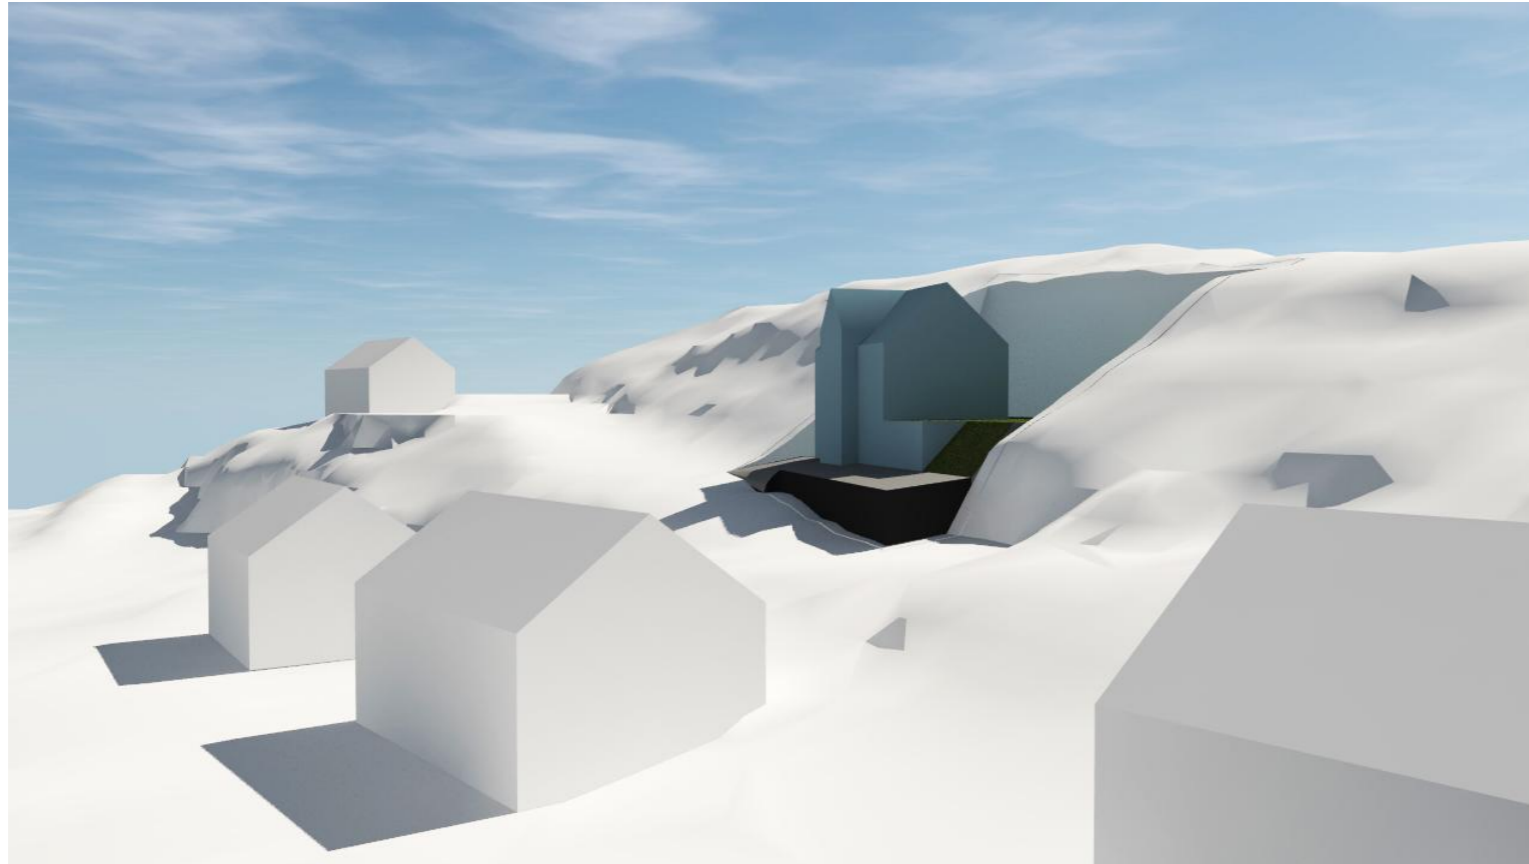

01 - Tradisjonell

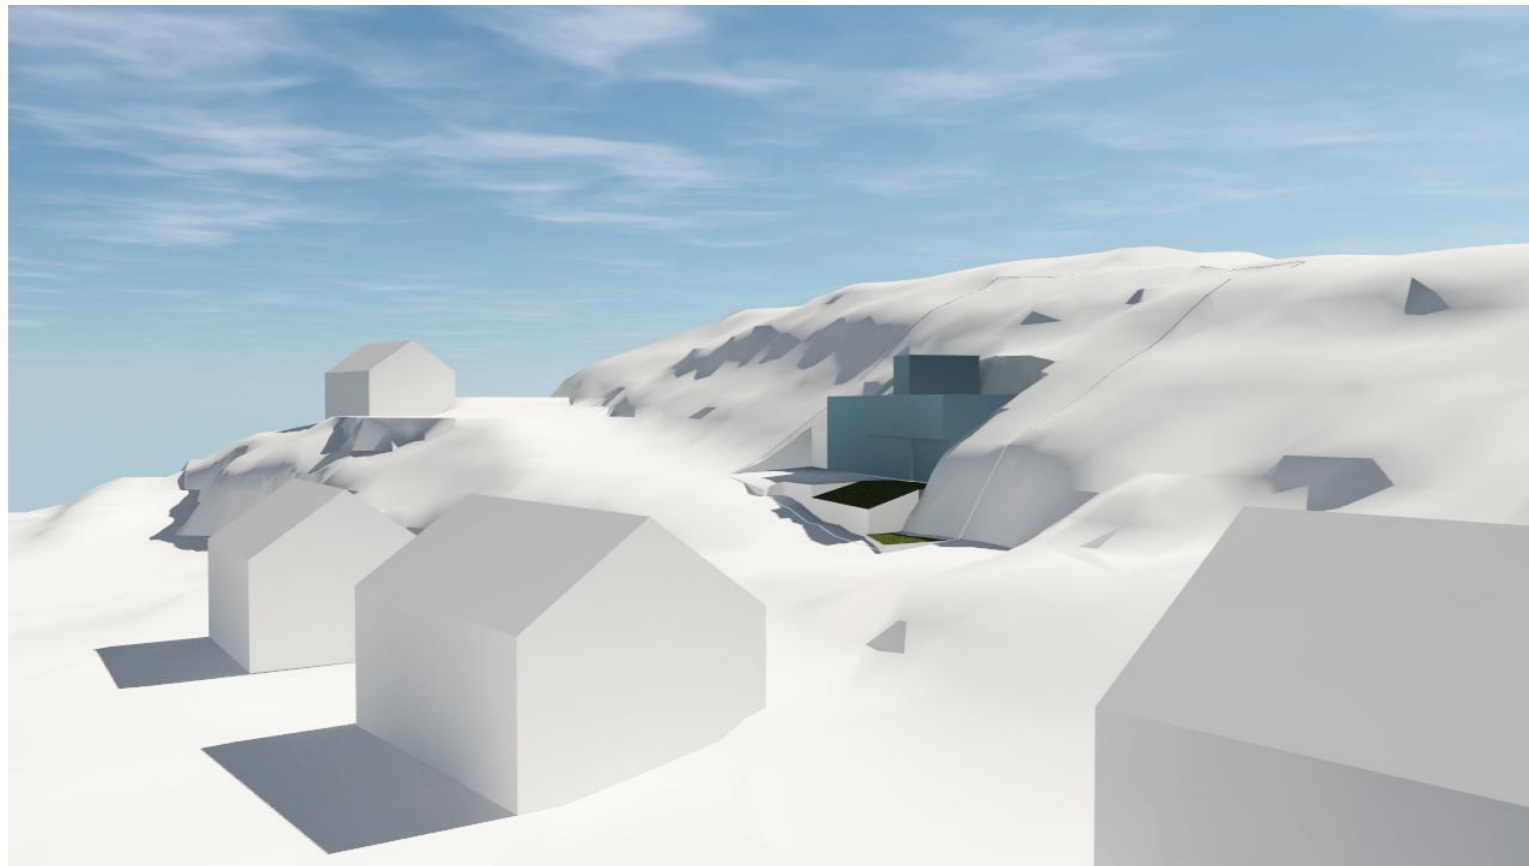

02 - Moderne

Areal

BYA	m ²
BRA Kjellerplan (innv.)	m ²
BRA Hovedplan (innv.)	m ²
BRA Lofstplan (innv.)	m ²
BRA Totalt (innv.)	m ²
BTA (fasadeliv)	m ²

Revisjoner

Rev	Beskrivelse	Dato	Sign

Fase
søknadstegninger



ARKOCONSULT AS, Postboks 103, 5291 Valestrandfossen
 Tel.: 56390003 - Fax.: 56191130 - Mob.: 93241511
 Mail: post@arkoconsult.no - Org.nr. 997 089 782 MVA

Tiltakshaver Andreas Dyngen	Sign. KFJ Dato 08.06.2018
Prosjekt Ny enebolig	Kontroll PKT Dato 08.06.2018
Gnr/ Bnr 196/150 Lindås Kommune	Målestokk 1:1,667
Tegningsnr.: 95318082A40-7	Format A3
Type tegning: Visualisering 4	

I HENHOLD TIL LOVVERK ER DENNE TEGNINGEN ARKOCONSULT AS SIN EIENDOM. DENNE TEGNINGEN KAN IKKE BLI BRUKT, OFFENTLIGGJORT ELLER GIS VIDERE TIL TREDJEPART UTEN VÅRT SKRIFTLIGE SAMTYKKE. OVERTREDELSE AV DETTE KAN FØRE TIL SØKSMÅL. OBS! TEGNINGEN KAN PRINTES I FEIL SKALA. IKKE TA MÅL DIREKTE PÅ TEGNING. BRUK KUN OPPGITTE MÅL.

Prosjektnr. 2018082	Dato opprettet 30.04.2018
Type tegning FOTO	Revisjon nr. -



01 - Foto sett mot nedre del av tomten og videre mot nabo nordvest for tomten



Areal

BYA	m ²
BRA Kjellerplan (innv.)	m ²
BRA Hovedplan (innv.)	m ²
BRA Lofstplan (innv.)	m ²
BRA Totalt (innv.)	m ²
BTA (fasadeliv)	m ²

Revisjoner

Rev	Beskrivelse	Dato	Sign

Fase
søknadstegninger



ARKOCONSULT AS, Postboks 103, 5291 Valestrandfossen
Tel.: 56390003 - Fax.: 56191130 - Mob.: 93241511
Mail: post@arkoconsult.no - Org.nr. 997 089 782 MVA

Tiltakshaver Andreas Dyngen	Sign. KFJ Dato 08.06.2018
Prosjekt Ny enebolig	Kontroll PKT Dato 08.06.2018
Gnr/ Bnr 196/150 Lindås Kommune	Målestokk 1:11,111
Tegningsnr.: 95318082A40-8	Format A3
Type tegning: FOTO	



02 - Foto sett mot nærmeste nabo sørøst for tomten og videre mot tilkomstvei og nedre del av tomten



I HENHOLD TIL LOVVÆRK ER DENNE TEGNINGEN ARKOCONSULT AS SIN EIENDOM. DENNE TEGNINGEN KAN IKKE BLI BRUKT, OFFENTLIGGJORT ELLER GIS VIDERE TIL TREDJEPART UTEN VÅRT SKRIFTLIGE SAMTYKKE. OVERTREDELSE AV DETTE KAN FØRE TIL SØKSMÅL. OBS! TEGNINGEN KAN PRINTES I FEIL SKALA. IKKE TA MÅL DIREKTE PÅ TEGNING. BRUK KUN OPPGITTE MÅL.



Prosjektnr. 2018082	Dato opprettet 30.04.2018
Type tegning Visualisering nytt tiltak	Revisjon nr. -

Areal

BYA	m ²
BRA Kjellerplan (innv.)	m ²
BRA Hovedplan (innv.)	m ²
BRA Lofstplan (innv.)	m ²
BRA Totalt (innv.)	m ²
BTA (fasadeliv)	m ²

Revisjoner

Rev	Beskrivelse	Dato	Sign

Fase

søknadstegninger



ARKOCONSULT AS, Postboks 103, 5291 Valestrandfossen
Tel.: 56390003 - Fax.: 56191130 - Mob.: 93241511
Mail: post@arkoconsult.no - Org.nr. 997 089 782 MVA

Tiltakshaver

Andreas Dyngen

Sign.
KFJ
Dato
08.06.2018

Prosjekt

Ny enebolig

Kontroll
PKT
Dato
08.06.2018

**Gnr/ Bnr 196/150
Lindås Kommune**

Målestokk
1:1,667

Tegningsnr.:
95318082A40-9

Format
A3

Type tegning:

Visualisering nytt tiltak

I HENHOLD TIL LOVVERK ER DENNE TEGNINGEN ARKOCONSULT AS SIN EIENDOM. DENNE TEGNINGEN KAN IKKE BLI BRUKT, OFFENTLIGGJORT ELLER GIS VIDERE TIL TREDJEPART UTEN VÅRT SKRIFTLIGE SAMTYKKE. OVERTREDELSE AV DETTE KAN FØRE TIL SØKSMÅL. OBS! TEGNINGEN KAN PRINTES I FEIL SKALA. IKKE TA MÅL DIREKTE PÅ TEGNING. BRUK KUN OPPGITTE MÅL.