




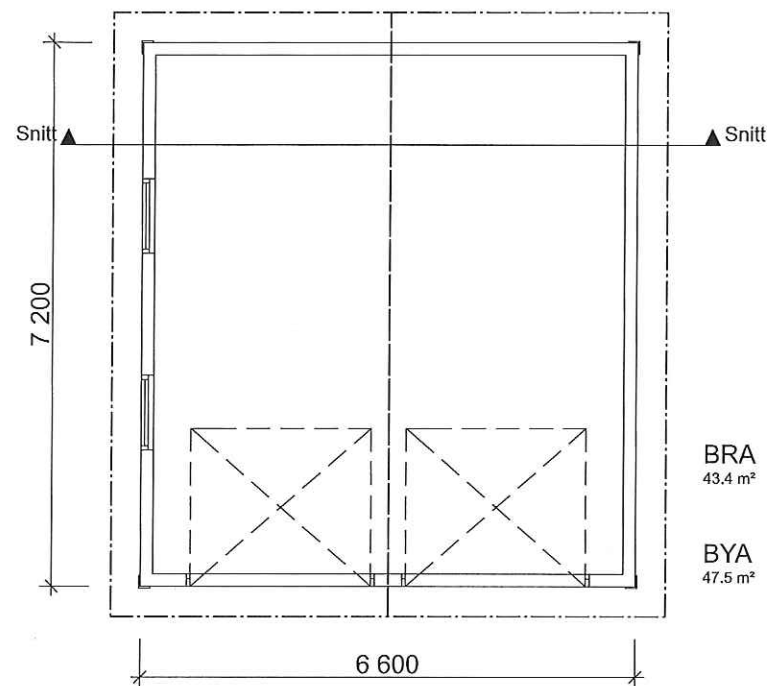


Plan 1 etasje 1:100

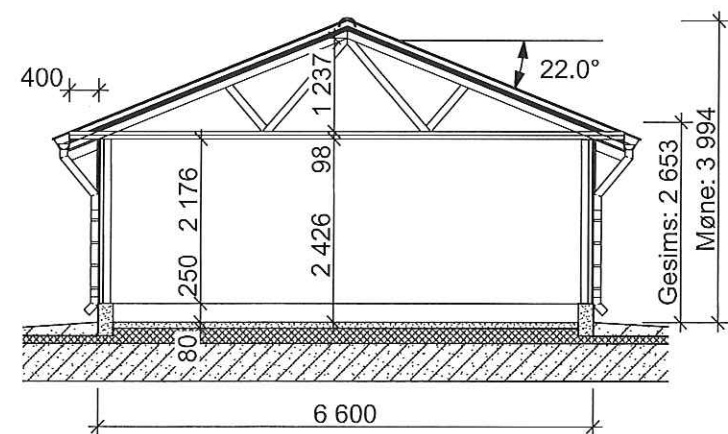


Snitt 1:100

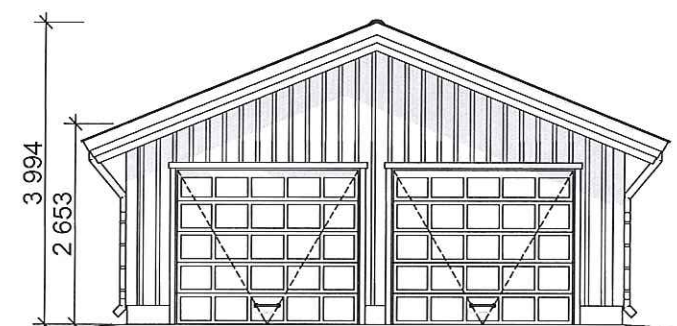


Fasade 1 1:100

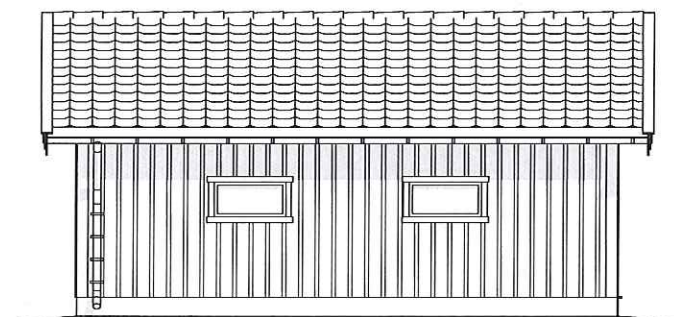

Fasade 2 1:100

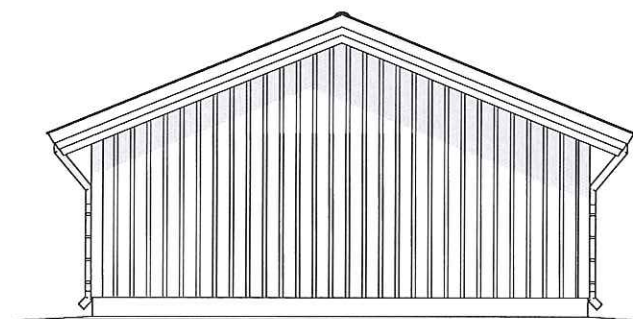

Fasade 3 1:100

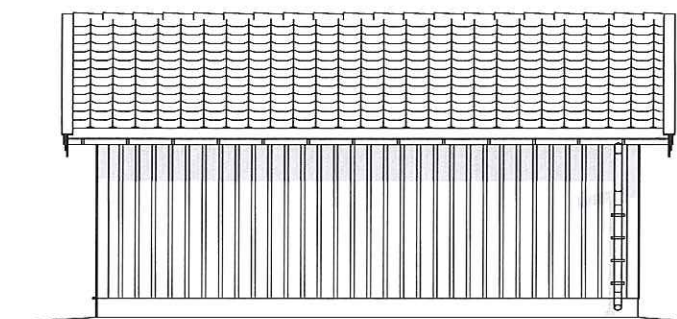

Fasade 4 1:100

Prosjekt: Heimdall 6600x7200	Tegning: Plan, Snitt og Fasader	
Prosjektadresse:	BYA/BRA:	Målestokk: 1:100
	Tegningsnr.: E-1	Dato:

Montér



FRAM INGENIØRKONTOR AS
www.byggesoknad.no

© Alle rettigheter tilhører utførende for prosjekteringen, kopiering eller bruk av disse tegningene er forbudt uten skriftlig samtykke