


 Vedlegg nr.  
C - 1

**Opplysninger gitt i nabovarsel** sendes kommunen sammen med søknaden

(Gjenpart av nabovarsel)

Pbl § 21-3

Tiltak på eiendommen:							
Gnr.	Bnr.	Festenr.	Seksjonsnr.	Eiendommens adresse	Postnr.	Poststed	
137	127			KUBBALEITET 14	5914	ISDALSTØ	
Eier/fester				Kommune			
BJØRNAR KLEIVELAND VATNØY				LINDÅS KOMMUNE			

Det varsles herved om							
<input type="checkbox"/>	Nybygg	<input type="checkbox"/>	Anlegg	<input type="checkbox"/>	Endring av fasade	<input type="checkbox"/>	Riving
<input checked="" type="checkbox"/>	Påbygg/tilbygg	<input type="checkbox"/>	Skilt/reklame	<input type="checkbox"/>	Innhegning mot veg	<input type="checkbox"/>	Bruksendring
<input type="checkbox"/>	Midlertidig bygning, konstruksjon eller anlegg			<input type="checkbox"/>	Antennesystem	<input type="checkbox"/>	Oppretting/ending av matrikkelenhet (eiendomsdeling) eller bortfeste
							<input type="checkbox"/> Annet
Dispensasjon etter plan- og bygningsloven kapittel 19							
<input type="checkbox"/>	Plan- og bygningsloven med forskrifter	<input type="checkbox"/>	Kommunale vedtekter	<input type="checkbox"/>	Arealplaner	<input type="checkbox"/>	Vegloven
							Vedlegg nr. B -

Arealdisponering		
Sett kryss for gjeldende plan		
<input checked="" type="checkbox"/>	Arealdel av kommuneplan	<input type="checkbox"/> Reguleringsplan
		<input type="checkbox"/> Bebyggelsesplan
Navn på plan		
PKT. 2.4 KOMMUNEPLANEN FOR KNMARVIK - ALVERSUND		


Beskriv nærmere hva nabovarslet gjelder
Under bygging av tilbygget ble bredden på dette økt, og mønehøyden derved også noe høyere - noe som medførte klage fra eierne i 2.eta. Kubbaleitet 12.. Kommunen har nå forlangt en ny søknad - og DERFOR dette nye nabovarsler !
Vedlegg nr. Q -

Spørsmål vedrørende nabovarsel rettes til			
Foretak/tiltakshaver			
BJØRNAR KLEIVELAND VATNØY			
Kontaktperson, navn	E-post	Telefon	Mobil
BJØRNAR KLEIVELAND VATNØY	bjornar.vatnoy@gmail.com		95255902
Søknaden kan ses på hjemmeside: (ikke obligatorisk):			

Merknader sendes til			
Eventuelle merknader skal være mottatt innen 2 uker etter at dette varsel er sendt. Ansvarlig søker/tiltakshaver skal sammen med søknad sende innkomne merknader og redegjøre for ev. endringer.			
Navn	Postadresse		
BJØRNAR KLEIVELAND VATNØY	KUBBALEITET 14		
Postnr.	Poststed	E-post	
5914	ISDALSTØ	bjornar.vatnoy@gmail.com	

Følgende vedlegg er sendt med nabovarselet			
Beskrivelse av vedlegg	Gruppe	Nr. fra - til	Ikke relevant
Dispensasjonssøknad/vedtak	B	1 - 2	<input type="checkbox"/>
Situasjonsplan	D	1 - 1	<input type="checkbox"/>
Tegninger snitt, fasade	E	1 - 1	<input type="checkbox"/>
Andre vedlegg	Q	-	<input checked="" type="checkbox"/>

Underskrift		
Tilsvarende opplysninger med vedlegg er sendt i nabovarsel til berørte naboer og gjenboere. Mottagere av nabovarsel fremgår av kvittering for nabovarsel.		
Sted	Dato	Underskrift ansvarlig søker eller tiltakshaver
ISDALSTØ	25.07.2018	<i>Bjørnar K. Vatnøy</i>
		Gjentas med bokbokstaver
		BJØRNAR KLEIVELAND VATNØY

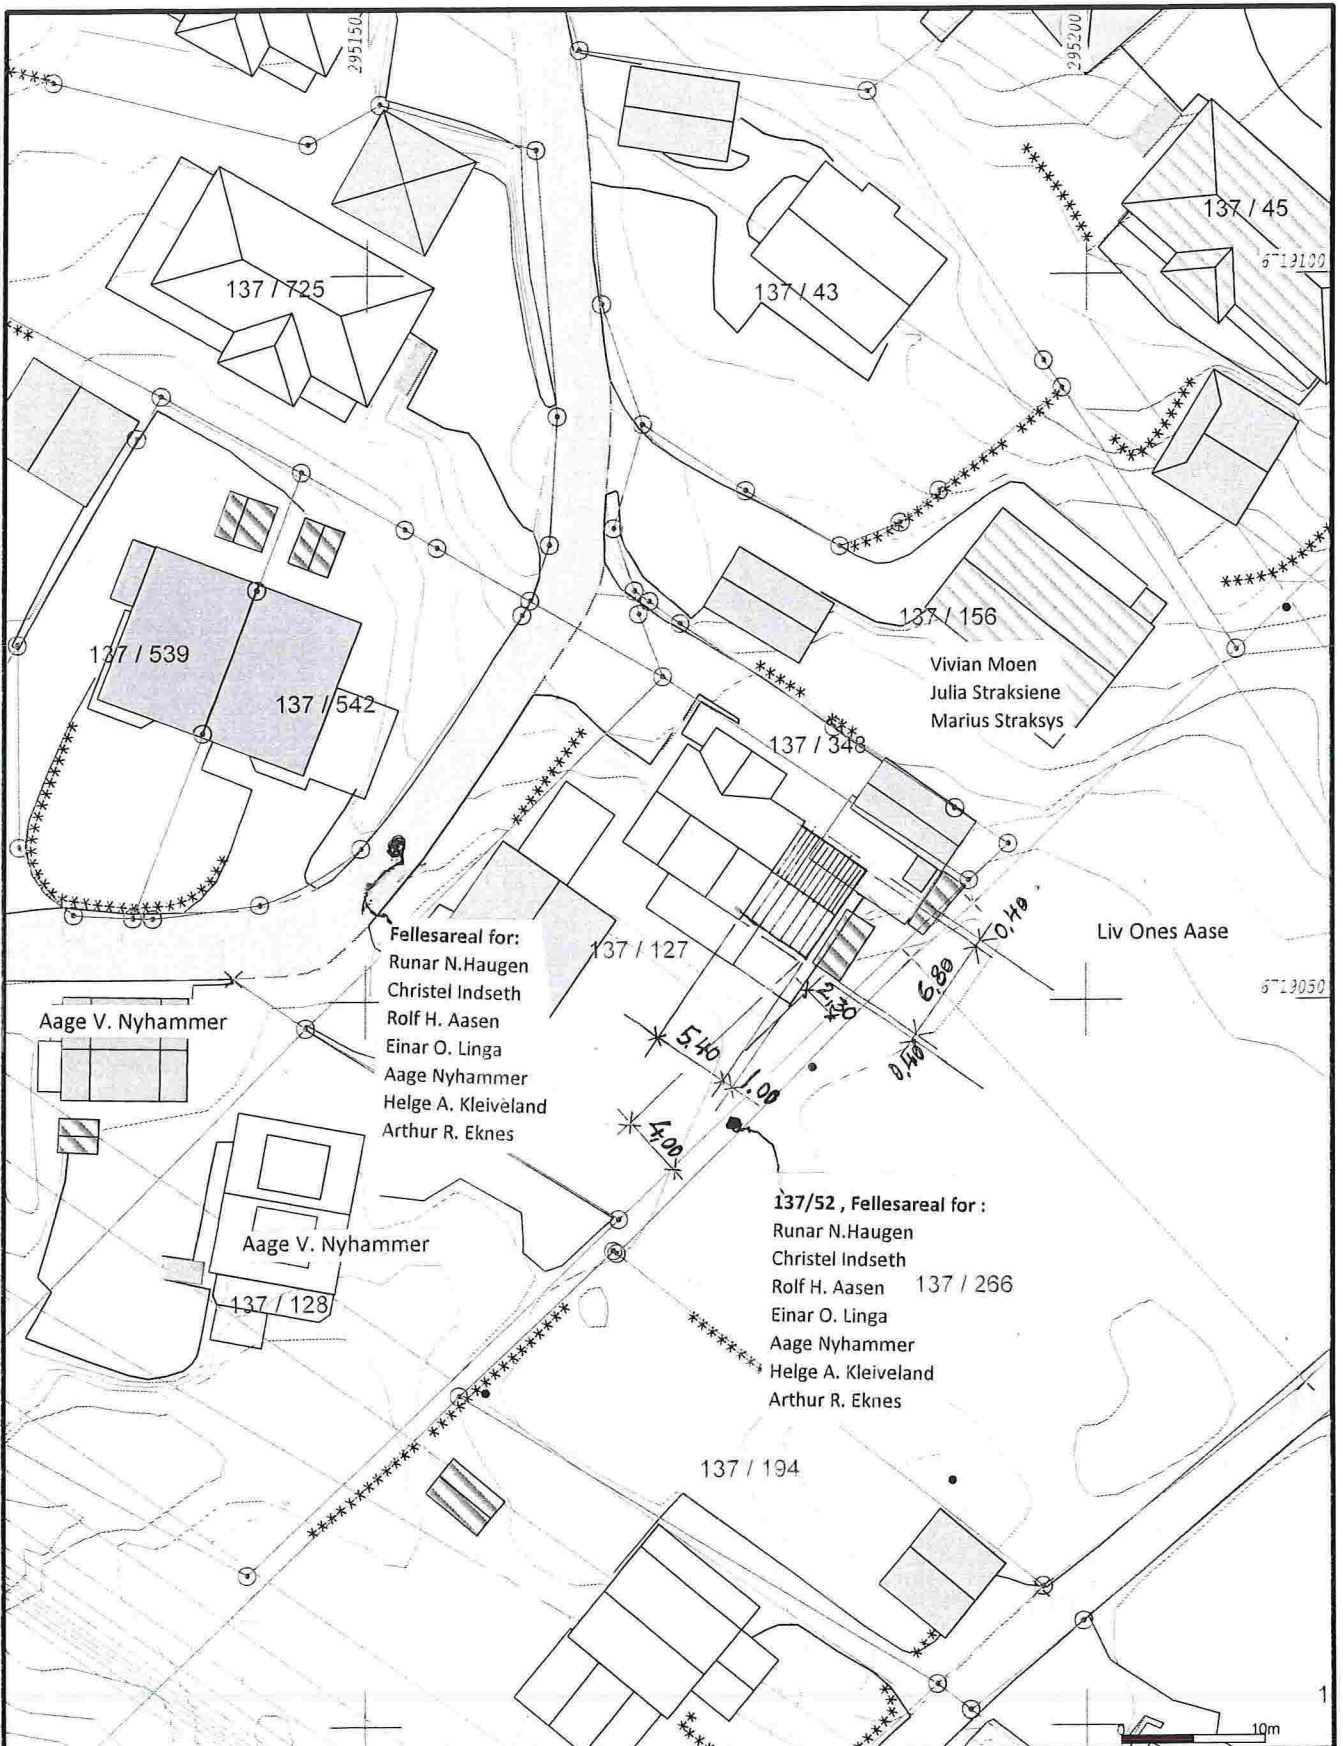

— Malte Grenser	■ Storre bustader
— Registrerte Grenser	■ Hytteferiehus
- Udefinert grenser	■ Garasje uthus
- Terrengmalte grense	■ Industri/lager
○ Konstruert grensepunkt	■ Andre byg
□ Bolig	
□ Bustad m/leilighet	
□ Våningshus	



Lindås kommune  
Geodata avdeling


25/07-18

G.nr.137 B.nr.127 *K.W.*

N

Målestokk  
1:500

Beliggenhet og høyder må oppfattes som orienterende.

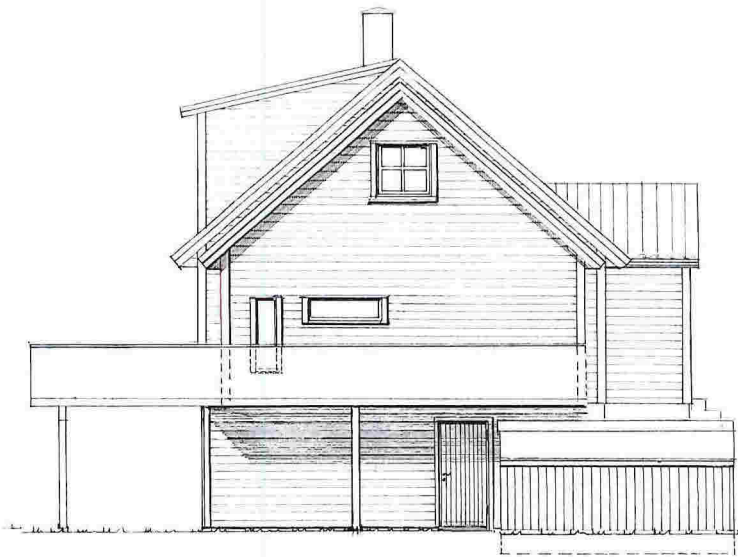

Endret fasade mot SYD-ØST



Endret fasade mot SYD-VEST

✱ Hybel-leiligheten ✱



Endret fasade mot SYD-ØST



fasade mot NORD-VEST

Gnr. 137 , Bnr. 127 i Lindås kommune , Kubbaleitet 14, 5914 Isdalstø  
 Fasader i Mål = 1 : 100

Opptegnet 10.07.2018 , Arkitekt Knut Willie Jacobsen

Vedlegg	Side	- av
C - 2	1	3



**Kvittering for nabovarsel** sendes kommunen sammen med søknaden

Nabovarsel kan enten sendes som rekommandert sending, overleveres personlig mot kvittering eller sendes på e-post mot kvittering. Med kvittering for mottatt e-post menes en e-post fra nabo/gjenboer som bekrefter å ha mottatt nabovarselet. Ved personlig overlevering vil signatur gjelde som bekreftelse på at varslet er mottatt. Det kan også signeres på at man gir samtykke til tiltaket.

Tiltaket gjelder							
Eiendom/ byggested	Gnr.	Bnr.	Festenr.	Seksjonsnr.	Bygningsnr.	Bolignr.	Kommune
	137	127					LINDÅS KOMMUNE
	Adresse				Postnr.	Poststed	
	KUBBALEITET 14				5914	ISDALSTØ	

Følgende naboer har mottatt eller fått rek. sending av vedlagte nabovarsel med tilhørende vedlegg:

Nabo-/gjenboereiendom				Eier/fester av nabo-/gjenboereiendom			
Gnr.	Bnr.	Festenr.	Seksjonsnr.	Eiers/festers navn		Dato sendt e-post	
137	156			VIVIAN MOEN			
Adresse				Adresse		Kvittering vedlegges	
KUBALEITET 12 a				HYLKJEVEGEN 60 c			
Postnr.	Poststed			Postnr.	Poststed		Poststedets reg.nr.
5916	ISDALSTØ			5109	HYLKJE		
Personlig kvittering for		Dato	Sign.	Personlig kvittering for		Dato	Denne del klistres på kvittering RR 1596 0840 3 NO
<input type="checkbox"/> mottatt varsel				<input type="checkbox"/> samtykke til tiltaket			

Nabo-/gjenboereiendom				Eier/fester av nabo-/gjenboereiendom			
Gnr.	Bnr.	Festenr.	Seksjonsnr.	Eiers/festers navn		Dato sendt e-post	
137	156		2	JULIA STRAKSIENE			
Adresse				Adresse		Kvittering vedlegges	
KUBBALEITE 12a				KUBBALEITE 12a			
Postnr.	Poststed			Postnr.	Poststed		Poststedets reg.nr.
5916	ISDALSTØ			5916	ISDALSTØ		
Personlig kvittering for		Dato	Sign.	Personlig kvittering for		Dato	Denne del klistres på kvittering RR 1596 0838 5 NO
<input type="checkbox"/> mottatt varsel				<input type="checkbox"/> samtykke til tiltaket			

Nabo-/gjenboereiendom				Eier/fester av nabo-/gjenboereiendom			
Gnr.	Bnr.	Festenr.	Seksjonsnr.	Eiers/festers navn		Dato sendt e-post	
137	156		2	MARIUS STRAKSYS			
Adresse				Adresse		Kvittering vedlegges	
KUBBALEITET 12a				KUBBALEITET 12a			
Postnr.	Poststed			Postnr.	Poststed		Poststedets reg.nr.
5916	ISDALSTØ			5916	ISDALSTØ		
Personlig kvittering for		Dato	Sign.	Personlig kvittering for		Dato	Denne del klistres på kvittering RR 1596 0839 4 NO
<input type="checkbox"/> mottatt varsel				<input type="checkbox"/> samtykke til tiltaket			

Nabo-/gjenboereiendom				Eier/fester av nabo-/gjenboereiendom			
Gnr.	Bnr.	Festenr.	Seksjonsnr.	Eiers/festers navn		Dato sendt e-post	
137	128,536			AAGE VIGLEIK NYHAMMER			
Adresse				Adresse		Kvittering vedlegges	
KUBBALEITET 18				KUBBALEITET 18			
Postnr.	Poststed			Postnr.	Poststed		Poststedets reg.nr.
5916	ISDALSTØ			5916	ISDALSTØ		
Personlig kvittering for		Dato	Sign.	Personlig kvittering for		Dato	Sign.
<input checked="" type="checkbox"/> mottatt varsel		11.8.2018	<i>[Signature]</i>	<input type="checkbox"/> samtykke til tiltaket			

Nabo-/gjenboereiendom				Eier/fester av nabo-/gjenboereiendom			
Gnr.	Bnr.	Festenr.	Seksjonsnr.	Eiers/festers navn		Dato sendt e-post	
137	149,266			LIV ONES AASE			
Adresse				Adresse		Kvittering vedlegges	
ALVERNESET 32				ALVERNESET 32			
Postnr.	Poststed			Postnr.	Poststed		Poststedets reg.nr.
5916	ISDALSTØ			5916	ISDALSTØ		
Personlig kvittering for		Dato	Sign.	Personlig kvittering for		Dato	Sign.
<input checked="" type="checkbox"/> mottatt varsel		1.08.18	<i>[Signature]</i>	<input type="checkbox"/> samtykke til tiltaket			

Det er per dags dato innlevert rekommandert sending til ovennevnte adressater.

Samlet antall sendinger: 13

Sign. *[Signature]*

124612 Dato: 1/8-18

**Kvittering for nabovarsel** sendes kommunen sammen med søknaden

Nabovarsel kan enten sendes som rekommandert sending, overleveres personlig mot kvittering eller sendes på e-post mot kvittering. Med kvittering for mottatt e-post menes en e-post fra nabo/gjenboer som bekrefter å ha mottatt nabovarselet. Ved personlig overlevering vil signatur gjelde som bekreftelse på at varselet er mottatt. Det kan også signeres på at man gir samtykke til tiltaket.

Tiltaket gjelder							
Eiendom/ byggested	Gnr.	Bnr.	Festenr.	Seksjonsnr.	Bygningsnr.	Bolignr.	Kommune
	137	127					LINDÅS KOMMUNE
	Adresse KUBBALEITET 14				Postnr.	Poststed 5914 ISDALSTØ	

Følgende naboer har mottatt eller fått rek. sending av vedlagte nabovarsel med tilhørende vedlegg:

Nabo-/gjenboereiendom				Eier/fester av nabo-/gjenboereiendom		
Gnr.	Bnr.	Festenr.	Seksjonsnr.	Eiers/festers navn	Dato sendt e-post	
137	52			RUNAR NESTEGJERDE HAUGEN		
Adresse KUBBALEITET 26				Adresse KUBBALEITET 26		
Postnr.   Poststed 5916   ISDALSTØ				Postnr.   Poststed 5916   ISDALSTØ		
Poststedets reg.nr.				Poststedets reg.nr.		
Personlig kvittering for				Personlig kvittering for		Denne del klistres på kvittering RR 1596 0837 7 NO
<input type="checkbox"/> mottatt varsel				<input type="checkbox"/> samtykke til tiltaket		

Nabo-/gjenboereiendom				Eier/fester av nabo-/gjenboereiendom		
Gnr.	Bnr.	Festenr.	Seksjonsnr.	Eiers/festers navn	Dato sendt e-post	
137	52			CHRISTEL INDSETH		
Adresse KUBBALEITET 26				Adresse KUBBALEITET 26		
Postnr.   Poststed 5916   ISDALSTØ				Postnr.   Poststed 5916   ISDALSTØ		
Poststedets reg.nr.				Poststedets reg.nr.		
Personlig kvittering for				Personlig kvittering for		Denne del klistres på kvittering RR 1596 0836 3 NO
<input type="checkbox"/> mottatt varsel				<input type="checkbox"/> samtykke til tiltaket		

Nabo-/gjenboereiendom				Eier/fester av nabo-/gjenboereiendom		
Gnr.	Bnr.	Festenr.	Seksjonsnr.	Eiers/festers navn	Dato sendt e-post	
137	52			RFOLF HENRY AASEN		
Adresse KUBBALEITET 22				Adresse KUBBALEITET 22		
Postnr.   Poststed 5916   ISDALSTØ				Postnr.   Poststed 5916   ISDALSTØ		
Poststedets reg.nr.				Poststedets reg.nr.		
Personlig kvittering for				Personlig kvittering for		Denne del klistres på kvittering RR 1596 0836 3 NO
<input checked="" type="checkbox"/> mottatt varsel				<input checked="" type="checkbox"/> samtykke til tiltaket		
Dato 6/8-18				Dato 6/8-18		Sign. R. Aasen

Nabo-/gjenboereiendom				Eier/fester av nabo-/gjenboereiendom		
Gnr.	Bnr.	Festenr.	Seksjonsnr.	Eiers/festers navn	Dato sendt e-post	
137	52			EINAR OLAV LINGA		
Adresse KUBBALEITET				Adresse KUBBALEITET 24a		
Postnr.   Poststed 5916   ISDALSTØ				Postnr.   Poststed 5916   ISDALSTØ		
Poststedets reg.nr.				Poststedets reg.nr.		
Personlig kvittering for				Personlig kvittering for		Denne del klistres på kvittering RR 1596 0836 3 NO
<input checked="" type="checkbox"/> mottatt varsel				<input checked="" type="checkbox"/> samtykke til tiltaket		
Dato 18.08.18				Dato 18.08.18		Sign. E. Linga

Nabo-/gjenboereiendom				Eier/fester av nabo-/gjenboereiendom		
Gnr.	Bnr.	Festenr.	Seksjonsnr.	Eiers/festers navn	Dato sendt e-post	
137	52			HELGE ARTHUR KLEIVELAND		
Adresse KUBBALEITET 28				Adresse KUBBALEITET 28		
Postnr.   Poststed 5916   ISDALSTØ				Postnr.   Poststed 5916   ISDALSTØ		
Poststedets reg.nr.				Poststedets reg.nr.		
Personlig kvittering for				Personlig kvittering for		Denne del klistres på kvittering RR 1596 0836 3 NO
<input type="checkbox"/> mottatt varsel				<input type="checkbox"/> samtykke til tiltaket		
Dato				Dato 11/8.18		Sign. Helge Kleiveland

Det er per dags dato innlevert rekommandert sending til ovennevnte adressater.

Samlet antall sendinger: 13

Sign. 83

124612

Dato:  
11/8-18

Vedlegg C - 2	Side 3	- av 3
------------------	-----------	-----------

**Kvittering for nabovarsel** sendes kommunen sammen med søknaden

Nabovarsel kan enten sendes som rekommandert sending, overleveres personlig mot kvittering eller sendes på e-post mot kvittering. Med kvittering for mottatt e-post menes en e-post fra nabo/gjenboer som bekrefter å ha mottatt nabovarslet. Ved personlig overlevering vil signatur gjelde som bekreftelse på at varslet er mottatt. Det kan også signeres på at man gir samtykke til tiltaket.

<b>Tiltaket gjelder</b>							
<b>Eiendom/ byggested</b>	Gnr.	Bnr.	Festenr.	Seksjonsnr.	Bygningsnr.	Bolignr.	Kommune
	137	127					LINDÅS KOMMUNE
	Adresse				Postnr.	Poststed	
	KUBBALEITET 14				5914	ISDALSTØ	

Følgende naboer har mottatt eller fått rek. sending av vedlagte nabovarsel med tilhørende vedlegg:

<b>Nabo-/gjenboereiendom</b>				<b>Eier/fester av nabo-/gjenboereiendom</b>			
Gnr.	Bnr.	Festenr.	Seksjonsnr.	Eiers/festers navn			Dato sendt e-post
137	52			ARTHUR RAGNAR EKNES			
Adresse				Adresse			Kvittering vedlegges
KUBBALITET				KUBBALITET 30			
Postnr.	Poststed			Postnr.	Poststed		Poststedets reg.nr.
5916	ISDALSTØ			5916	ISDALSTØ		
Personlig kvittering for	Dato	Sign.		Personlig kvittering for	Dato	Sign.	
<input checked="" type="checkbox"/> mottatt varsel	30/07-18	Arthur R. Eknes		<input checked="" type="checkbox"/> samtykke til tiltaket	30/07-18	Arthur R. Eknes	

<b>Nabo-/gjenboereiendom</b>				<b>Eier/fester av nabo-/gjenboereiendom</b>			
Gnr.	Bnr.	Festenr.	Seksjonsnr.	Eiers/festers navn			Dato sendt e-post
137	53			STIG ARE BERGETUN			
Adresse				Adresse			Kvittering vedlegges
KUBBALEITET 34				KUBBALEITET 34			
Postnr.	Poststed			Postnr.	Poststed		Poststedets reg.nr.
5916	ISDALSTØ			5916	ISDALSTØ		
Personlig kvittering for	Dato	Sign.		Personlig kvittering for	Dato	Sign.	
<input checked="" type="checkbox"/> mottatt varsel	30/7-18	Stig Berget		<input checked="" type="checkbox"/> samtykke til tiltaket	30/7-18	Stig Berget	

<b>Nabo-/gjenboereiendom</b>				<b>Eier/fester av nabo-/gjenboereiendom</b>			
Gnr.	Bnr.	Festenr.	Seksjonsnr.	Eiers/festers navn			Dato sendt e-post
137	53			SIRI VIRKESDAL			
Adresse				Adresse			Kvittering vedlegges
KUBBALEITET				KUBBALEITET 34			
Postnr.	Poststed			Postnr.	Poststed		Poststedets reg.nr.
5916	ISDALSTØ			5916	ISDALSTØ		
Personlig kvittering for	Dato	Sign.		Personlig kvittering for	Dato	Sign.	
<input checked="" type="checkbox"/> mottatt varsel	30/07-18	Siri Virkesdal		<input checked="" type="checkbox"/> samtykke til tiltaket	30/7-18	Siri Virkesdal	

<b>Nabo-/gjenboereiendom</b>				<b>Eier/fester av nabo-/gjenboereiendom</b>			
Gnr.	Bnr.	Festenr.	Seksjonsnr.	Eiers/festers navn			Dato sendt e-post
Adresse				Adresse			Kvittering vedlegges
Postnr.	Poststed			Postnr.	Poststed		Poststedets reg.nr.
Personlig kvittering for	Dato	Sign.		Personlig kvittering for	Dato	Sign.	
<input type="checkbox"/> mottatt varsel				<input type="checkbox"/> samtykke til tiltaket			

<b>Nabo-/gjenboereiendom</b>				<b>Eier/fester av nabo-/gjenboereiendom</b>			
Gnr.	Bnr.	Festenr.	Seksjonsnr.	Eiers/festers navn			Dato sendt e-post
Adresse				Adresse			Kvittering vedlegges
Postnr.	Poststed			Postnr.	Poststed		Poststedets reg.nr.
Personlig kvittering for	Dato	Sign.		Personlig kvittering for	Dato	Sign.	
<input type="checkbox"/> mottatt varsel				<input type="checkbox"/> samtykke til tiltaket			

Det er per dags dato innlevert rekommandert sending til ovennevnte adressater.

Samlet antall sendinger: 13 Sign. 



Bjørnar Vatnøy &lt;bjornar.vatnoy@gmail.com&gt;

**Varsel om påbygg-klage.**

3 e-poster

**Vivian Moen** <vivian.moen@gmail.com>  
Til: bjornar.vatnoy@gmail.com

19. august 2018 kl. 22:18

Hei!

Undertegnede mottok den 09.08.18 en rekomandert sending i posten om nabovarsel angående påbygg/tilbygg for kubbaleitet 14. Jeg ønsker og komme med en klage angående dette tilbygget, og ber om at dette videresendes til Lindås kommune.

Jeg og Bjørnar Vatnøy hadde en samtale angående tilbygg høsten/vinter 2017. Det som ble forespeilet var at dere skulle bygge på inngangspartiet (mot min eiendom) og at dette ikke ville ødelegge for utsikten til undertegnede, samt kubbaleitet 12A. Du ønsket samtidig en underskrift på at jeg godkjente at dere kunne bygge nærmere en 3 meters grensen fra min eiendom. Jeg godkjente et påbygg over ditt inngangsparti, IKKE et nytt tilbygg som strekker seg mange meter både i lengde og høyde på syd/øst siden. Undertegnede mener tiltakshaver har bygget et ulovlig tilbygg og ber om at kommunen må ta denne klagen på alvor, samt besiktige dette tilbygget. Både undertegnede og eier av kubbaleitet 12A føler oss lurte, og har overhodet ikke vært forespeilet et slik tilbygg som er skissert her! Jeg stiller meg undrende til, og er sjokkert over hvordan tiltakshaver har tatt seg til rette i denne saken. Jeg ønsker og få navnet til saksbehandler som har denne saken i kommunen. Ber om et snarlig svar.

Mvh

Vivian Moen  
Kubbaleitet 12B  
5914 Isdalstø**Bjørnar Vatnøy** <bjornar.vatnoy@gmail.com>  
Til: Tina Bianca Kleiveland <tinabiancacleiveland@gmail.com>

19. august 2018 kl. 22:26

----- Videresendt e-post -----

Fra: **Vivian Moen** <vivian.moen@gmail.com>  
Dato: søn. 19. aug. 2018 kl. 22:18  
Emne: Varsel om påbygg-klage.  
Til: <bjornar.vatnoy@gmail.com>

[Siteret tekst skjult]

--

Sent from Gmail Mobile

**Bjørnar Vatnøy** <bjornar.vatnoy@gmail.com>  
Til: Vivian Moen <vivian.moen@gmail.com>

19. august 2018 kl. 22:41

Hei,

Klagen er mottatt og vil bli sendt til Lindås Kommune sammen med søknad om varslede tiltak. Vi har ikke fått tildelt saksbehandler enda.

Mvh  
Bjørnar Vatnøy  
[Siteret tekst skjult]

--

Sent from Gmail Mobile

C-3  
2-2

## Svar på mottatt klage fra Kubbaleitet 12B, Vivian Moen

Isdalstø, 02.09.2018

19.08.2018 mottok vi vedlagt klage på e-post. Vi svarte avsender at klagen var mottatt og at den ville bli vedlagt byggesøknad. Se hele svaret under.

**Bjørnar Vatnøy** <bjornar.vatnoy@gmail.com>  
til Vivian ▾  
Hei,  
Klagen er mottatt og vil bli sendt til Lindås Kommune sammen med søknad om varslede tiltak. Vi har ikke fått tildelt saksbehandler enda.  
Mvh  
Bjørnar Vatnøy

Vi kjøpte og overtok Kubbaleitet 14 den 24.02.2016. Da familien ble større, bestemte vi oss raskt for at vi trengte større plass og startet undersøkelsene for å eventuelt kunne lage et tilbygg.

Våren 2017 var vi for første gang i kontakt med Vivian Moen. Hun bor ikke selv på adressen Kubbaleitet 12B så vi kontaktet henne per telefon. Vi hadde en ide om et tilbygg over vårt inngangsparti og mot hennes eiendom. Med et slikt tilbygg kunne vi få et ekstra soverom, samt et ekstra bad i husets andre etasje. Før vi gikk videre med arkitekttegninger og innhenting av priser ønsket vi en erklæring på at vi fikk lov til å bygge nærmere hennes grense enn hva regelverket tilsier.

Etter å ha fått godkjenning til dette hyret vi arkitekt for å lage hustegninger. Arbeidet som måtte utføres for dette tiltaket viste seg å være svært omfattende og pristilbudene var sprikende. Vi var blitt forespeilet en pris som var innenfor våre økonomiske rammer, men ventet på et konkret og skriftlig prisoverslag. I mellomtiden var det andre byggmestere som informerte oss om at de kunne bygge et tilbygg på husets sørøst side som garantert var innenfor våre økonomiske rammer.

Vårt største ønske var å få til et tilbygg over inngangsparti og mot Vivian Moens eiendom. Vi tok derfor en beslutning om å få tegnet begge løsningsforslagene, søke til kommunen om dette og vente på konkret prisoverslag fra byggmesteren vi hadde blitt forespeilet pris fra. Først etter at tiltaket var godkjent hos kommunen fikk vi et konkret og skriftlig prisoverslag fra byggmester. Prisoverslaget viste seg å være høyere enn først antatt. Vi bestemte oss da for å starte bygging av tilbygg mot husets sørøst side.

%



Da Vivian Moen hadde fått nabovarsel m/tegninger av begge tilbyggene i forkant av byggesøknaden, så vi ikke noe grunn til å underrette henne om endringene. Vi stiller oss undrende til at klagen først kommer nå og ikke under forrige byggesak som ble godkjent av kommunen.

Med vennlig hilsen

  
Tina Bianca og Bjørnar Kleiveland Vatnøy





Isdalstø Post i Butikk  
Eurospar Isdalstø  
Postboks 1  
5908 Isdalstø  
Org.nr. 954946487 MVA

Ant.	Varetekst.	Beløp MVA
1	Rek Snå Innland (CHRISTEL INDSETH) (KUBBALEITET 26) I (5916) (ISDALSTØ) (Vekt Manuell:0,020 kg) (Destinasjon:Norge) (Nr.:RR159608363NO)	kr 175,00 25%
1	Rek Snå Innland (RUNAR NESTEGJERDE HAUGEN) (KUBBALEITET 26) (5916) (ISDALSTØ) (Vekt Manuell:0,021 kg) (Destinasjon:Norge) (Nr.:RR159608377NO)	kr 175,00 25%
1	Rek Snå Innland (JULIA STRAKSIENE) (KUBBALEITET 12A) (5916) (ISDALSTØ) (Vekt Manuell:0,021 kg) (Destinasjon:Norge) (Nr.:RR159608385NO)	kr 175,00 25%
1	Rek Snå Innland (HARIUS STRAKSYS) (KUBBALEITET 12A) (5916)	kr 175,00 25%

( ISDALSTØ)

(Vekt Manuell:0,020 kg)

(Destinasjon:Norge)

(Nr.:RR159608394NO)

1 Rek Små Innland kr 175,00 25%

( VIUIAN HOEN)

( HVLKJEVEGEN 60C)

( 5109)

( HVLKJE)

(Vekt Manuell:0,021 kg)

(Destinasjon:Norge)

(Nr.:RR159608403NO)

5 Konvolutt C6 Hvit kr 15,00 25%

---

Total kr 890,00

---

Kortbetaling kr 890,00

---

Hva sat	Grunnlag	Hva sun
25%	kr 712,00	kr 178,00

Bax: 12805519-378345 Resp.: 00  
01/08/2018 20:39 Overf.: 349

BankAxept KJØP  
\*\*\*\*\*1172-8 NOK 890,00

AID: D5780000021010  
TUR: 8000048000 GODKJENT

TSI: 6800

Ref.: 299121 005388 IA1

Bongnr. 47-15765-1-3536818-2

Dato Tid Kasse  
01.08.2018 20:39:59 KASSE1

Signatur : \_\_\_\_\_



47-15765-1-3536818-2