

**Nabovarsel**

sendes til berørte naboer og gjenboere

Ved riving skal kreditorer med pengeheftelser i eiendommen varsles, pbl § 21-3

LINDÅS KOMMUNE	
Klassering	
14 SEPT 2018	
Ark. sak 18/86	Løpenr.
Saksh.	Tilgangskode



Til (nabo/gjenboer)
Lindås Kommune Kvernhusmyrane 5914 ISDALSTØ

<b>Som eier/fester av:</b>			
Gnr. 137	Bnr. 743	Festenr.	Seksjonsnr.
Eiendommens adresse			

<b>Tiltak på eiendommen:</b>			
Gnr. 137	Bnr. 807	Festenr.	Seksjonsnr.
Eiendommens adresse Galteråsen 7			
Postnr. 5916	Poststed ISDALSTØ		
Kommune Lindås			
Eier/fester H. Sandvik AS			

<b>Det varsles herved om</b>			
<input type="checkbox"/> Nybygg	<input type="checkbox"/> Anlegg	<input checked="" type="checkbox"/> Endring av fasade	<input type="checkbox"/> Riving
<input type="checkbox"/> Påbygg/tilbygg	<input type="checkbox"/> Skilt/reklame	<input type="checkbox"/> Innhegning mot veg	<input type="checkbox"/> Bruksendring
<input type="checkbox"/> Midlertidig bygning, konstruksjon eller anlegg	<input type="checkbox"/> Antennesystem	<input type="checkbox"/> Oppretting/ending av matrikkelenhet (eiendomsdeling) eller bortfeste	<input type="checkbox"/> Annet
<b>Dispensasjon etter plan- og bygningsloven kapittel 19</b>			
<input type="checkbox"/> Plan- og bygningsloven med forskrifter	<input type="checkbox"/> Kommunale vedtekter	<input type="checkbox"/> Arealplaner	<input type="checkbox"/> Vegloven
			Vedlegg nr. B -

<b>Arealdisponering</b>		
Sett kryss for gjeldende plan		
<input type="checkbox"/> Arealdel av kommuneplan	<input checked="" type="checkbox"/> Reguleringsplan	<input type="checkbox"/> Bebyggelsesplan
Navn på plan Galteråsen industriområde 1263-200903		


<b>Beskriv nærmere hva nabovarslet gjelder</b>	
Endring av fasade i form av innsetting av vinduer.	
Vedlegg nr. Q -	

<b>Spørsmål vedrørende nabovarsel rettes til</b>			
Foretak/tiltakshaver Helgesen Tekniske Bygg AS			
Kontaktperson, navn Torbjørn Hovden	E-post torbjorn.hovden@htb.no	Telefon 56 19 34 00	Mobil 92014278
Søknaden kan ses på hjemmeside: (ikke obligatorisk):			


<b>Merknader sendes til</b>	
Eventuelle merknader skal være mottatt innen 2 uker etter at dette varsel er sendt. Ansvarlig søker/tiltakshaver skal sammen med søknad sende innkomne merknader og redegjøre for ev. endringer.	
Navn Helgesen Tekniske Bygg AS	Postadresse Valestrandfossen
Postnr.   Poststed 5281   VALESTRANDSFOSSEN	E-post torbjorn.hovden@htb.no

<b>Vedlegg</b>			
Beskrivelse av vedlegg	Gruppe	Nr. fra – til	Ikke relevant
Dispensasjonssøknad/vedtak	B	–	<input checked="" type="checkbox"/>
Situasjonsplan	D	–	<input checked="" type="checkbox"/>
Tegninger snitt, fasade	E	1 – 1	<input type="checkbox"/>
Andre vedlegg	Q	–	<input checked="" type="checkbox"/>


<b>Underskrift</b>		
Sted Valestrandfossen	Dato 11.09.2018	Underskrift ansvarlig søker eller tiltakshaver <i>Torbjørn Hovden</i>
Gjentas med blokkbokstaver TORBJØRN HOVDEN		

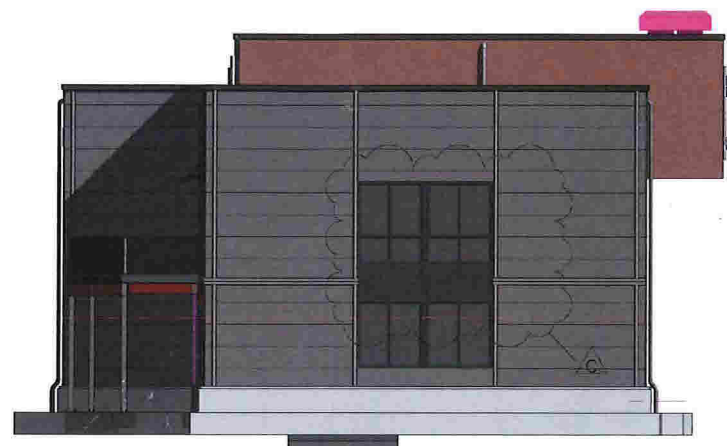

Sør Øst  
1 : 100

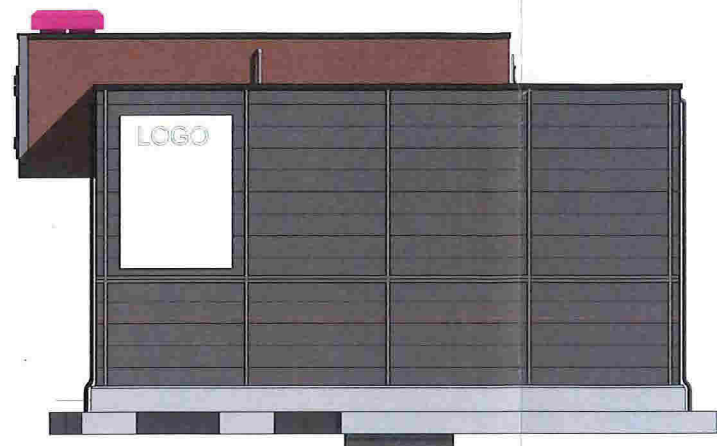

Nord-Vest  
1 : 100

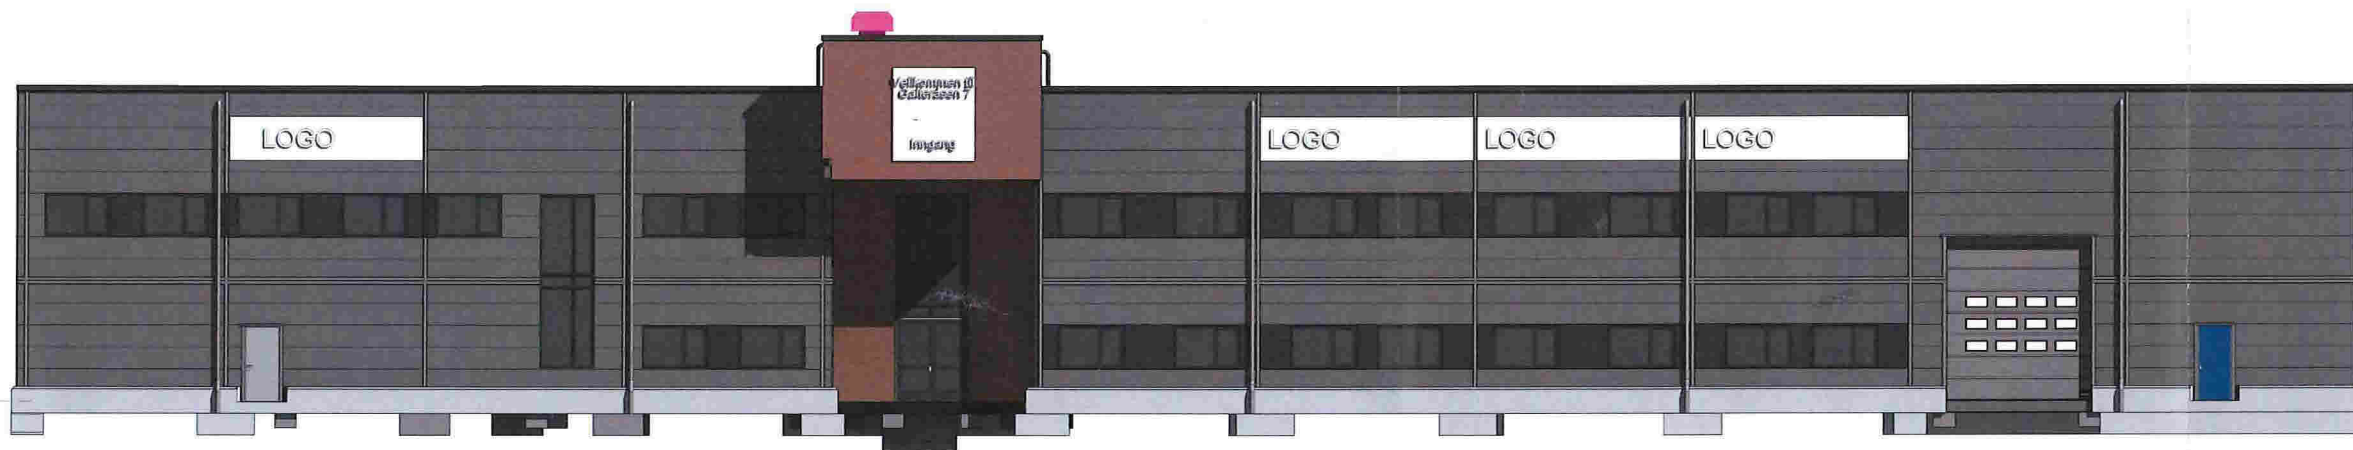

Nord-Øst  
1 : 100



Sør-Vest  
1 : 100

Rev.	Dato	Beskrivelse	Tegn.	Kont.
C	04.07.2018	Glasskåpe Sørst. topp 2.4 over P.2. OK Nedre del	JAH	
B	10.07.2018	Justering Nord-Øst	JAH	
A	16.04.2018	Justering f. trevegg	JAH	

**Galteråsen 7**  
Lindas 137/761  
Galteråsen 7

Oppdragsgiver  
**Helge Sandvik Eiendom AS**

**HTB** HELGESEN TEKNISKE BYGG AS  
5281 Valestrandfossen  
T: 56 19 34 00 www.htb.no

Fase	Tegn	Kont.	Prosj. ledet
Arbeidstegning	MT/JAH		OB
Prosjekt nr.	Dato	Målestokk	
2748	23.02.2018	1 : 100 / A1	

**Fasader**

Tegningsnummer	Revisjon	Dato	Revisjon
<b>A-302</b>		<b>04.07.2018</b>	<b>C</b>