

Tilkobles overvannsledning
 for området.

Odicuststiller
 Sandfang

Mesalin over kontor
 Det skal dimensjoneres et opplysningsystem for biler festet i fagverkene.
 Skillevegger står fritt til å optimaliseres for å oppnå lavest mulig pris.
 Avstivning plassetes og optimaliseres ift. pris.

Bilfaget:
 1000,00 m²

Vaskeplass


Verksted

Lager

Kranuttak

Verksted

Hjelmås
 P.tilg 18/9/18

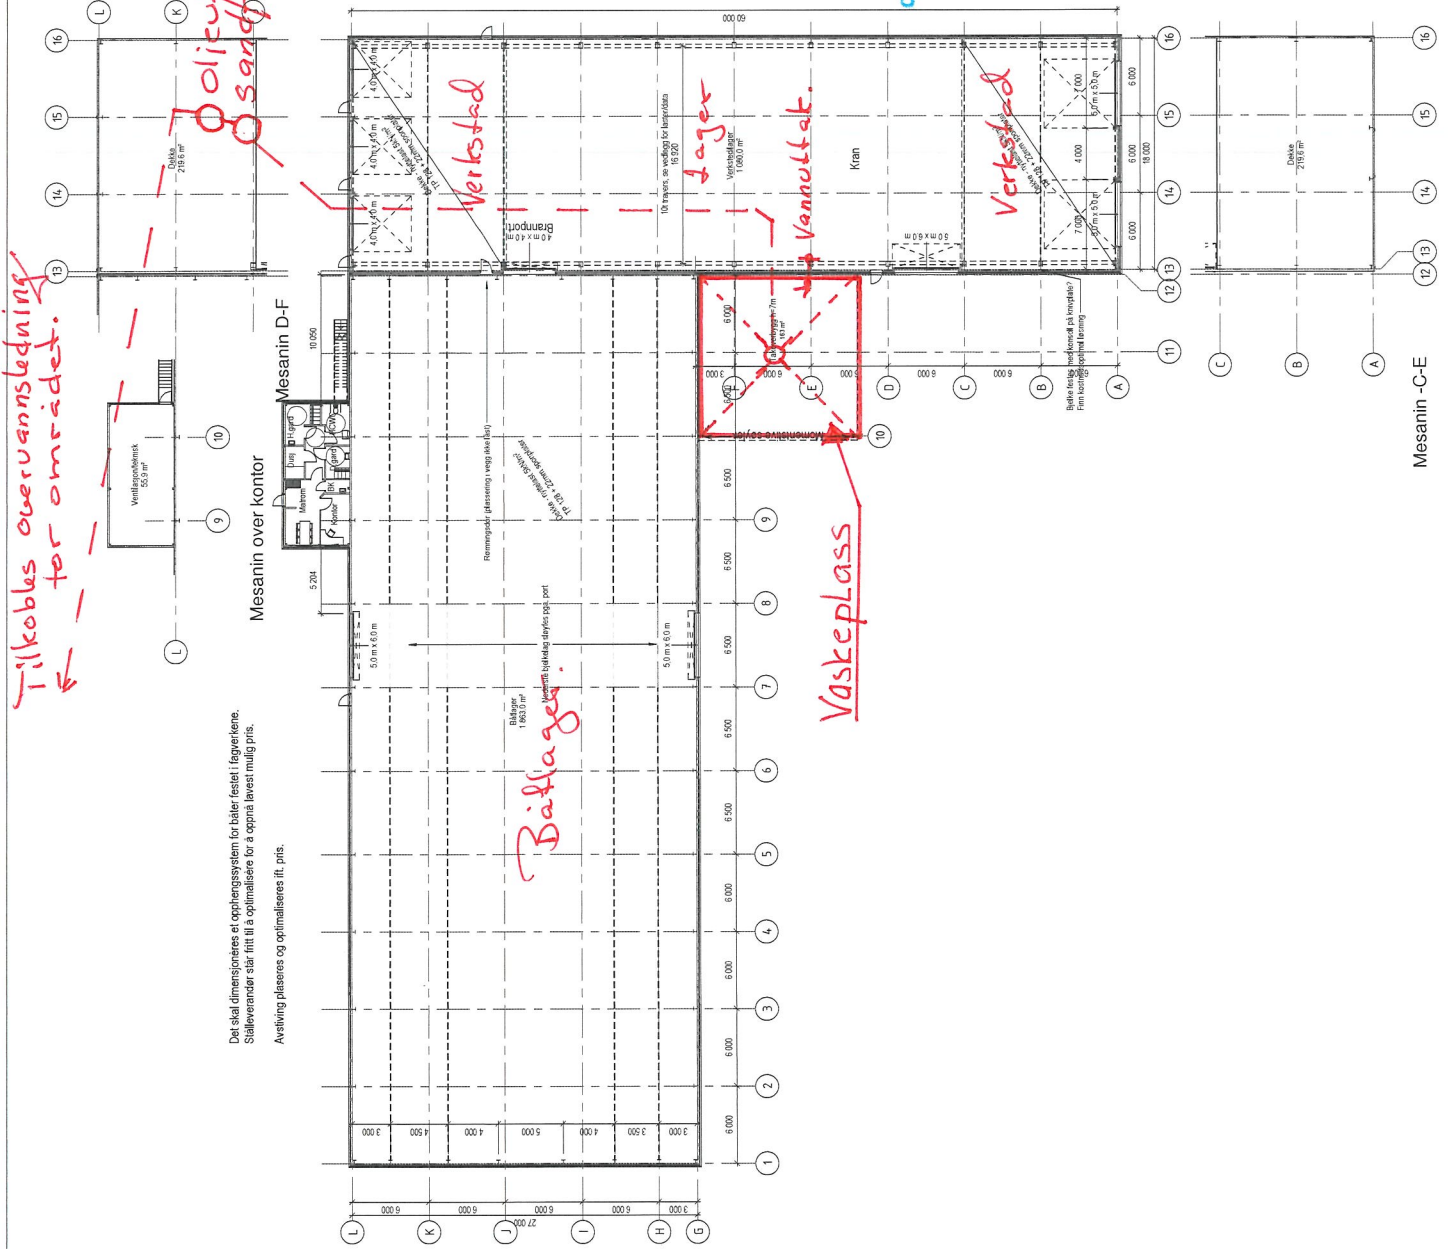

Båttager Lindås kommune 8910 FIKANGFERVAG		HTB HUSGENSKAPEN BYGG AS 2200 MÅKERODSTADEN www.htb.no	
Hobby Boat Elendøm AS			
Formål	Prosjekt	Etasj	Plan
2621	16.04.2018	THo BB BB	1 : 200 / A1
Plan Revidert.			
Prosjektleder		Dokument	
A-110		Dokument	