


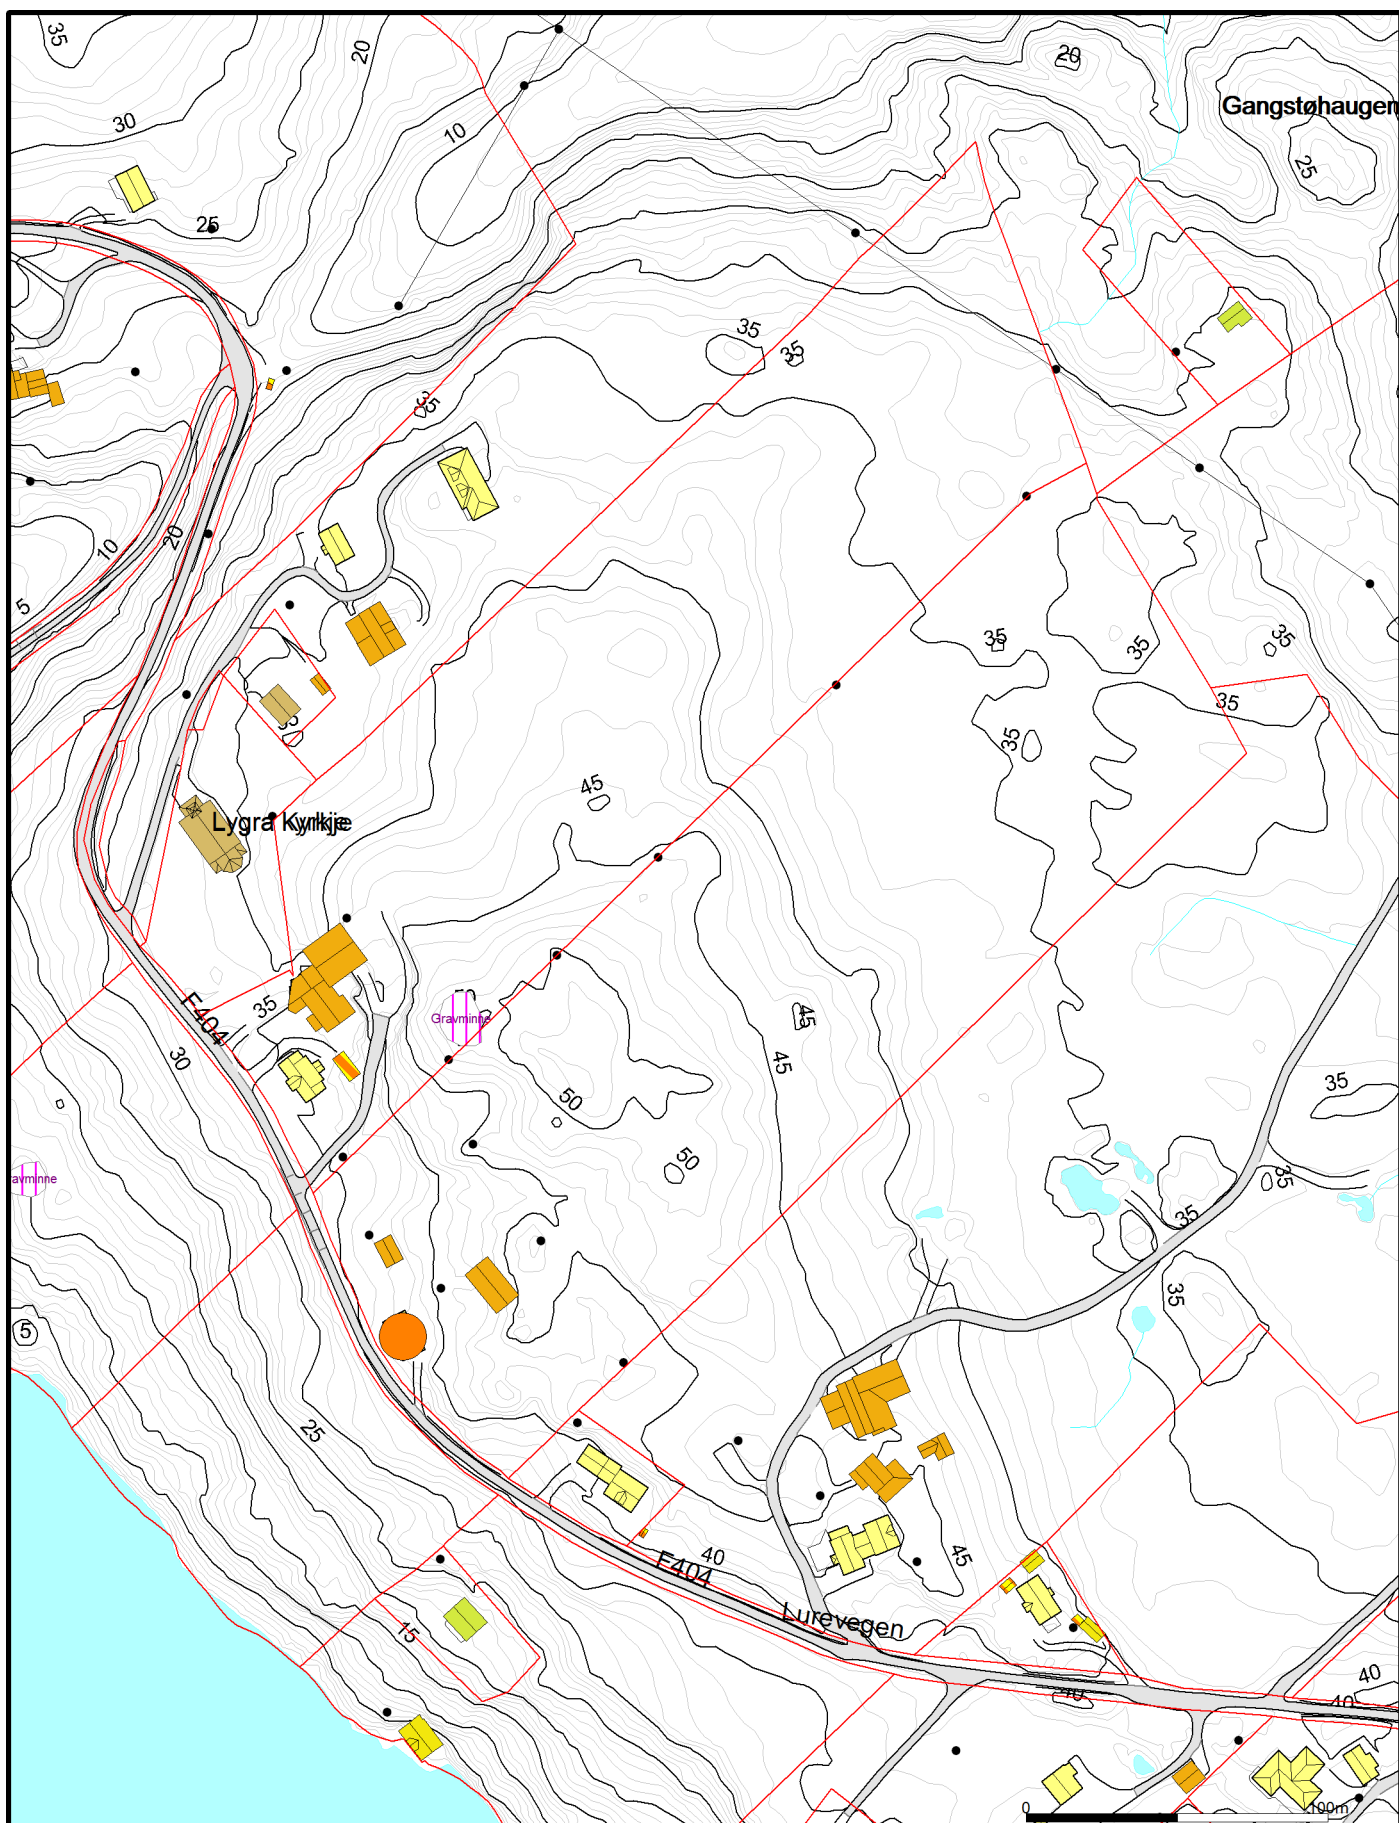

- | | | |
|--------------------------|------------------------|----------------|
| — Avløp felles | Udefinert grenser | Hytte/feriehus |
| — Drensledning | Terrengmålte grense | Garasje/uthus |
| — Overvann | Konstruert grensepunkt | Industri/lager |
| — Pumpeledning spillvann | Bolig | Andre bygg |
| — Pumpeledning vann | Bustad m/leilighet | |
| — Spillvann | Våningshus | |
| — Vannledning | Større bustader | |

Beliggenhet og høyder må oppfattes som orienterende.
 Koordinatsystem: UTM(EUREF89) - SONE 32 (EPSG:32632)
 Høydesystem: (EPSG:)



Dato: 2018.09.07
 Sign: lito

Lindås kommune
 Byggesaks avdeling

Grunnkart matrikkel - gbnr 58_7



Målestokk
 1:2500