



CARPORT INNGANG HUS 2 BOD INNGANG HUS 1

FASADE MOT ØST

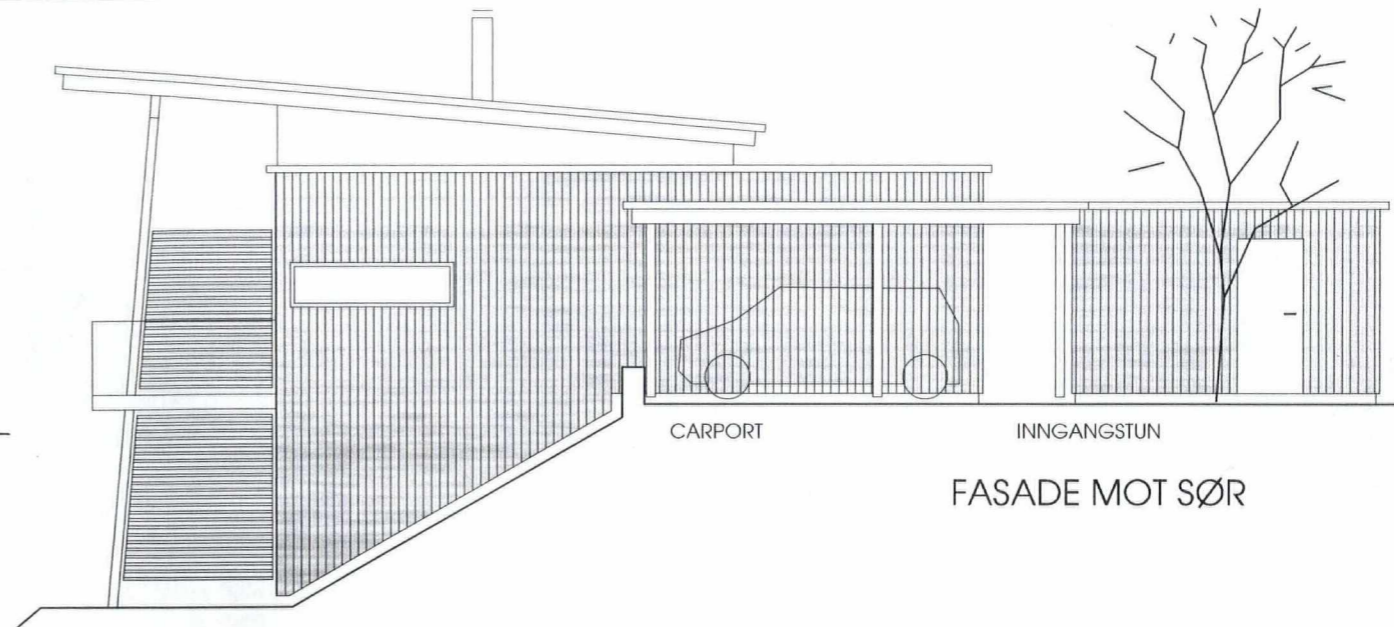


CARPORT INNGANGSTUN

FASADE MOT SØR


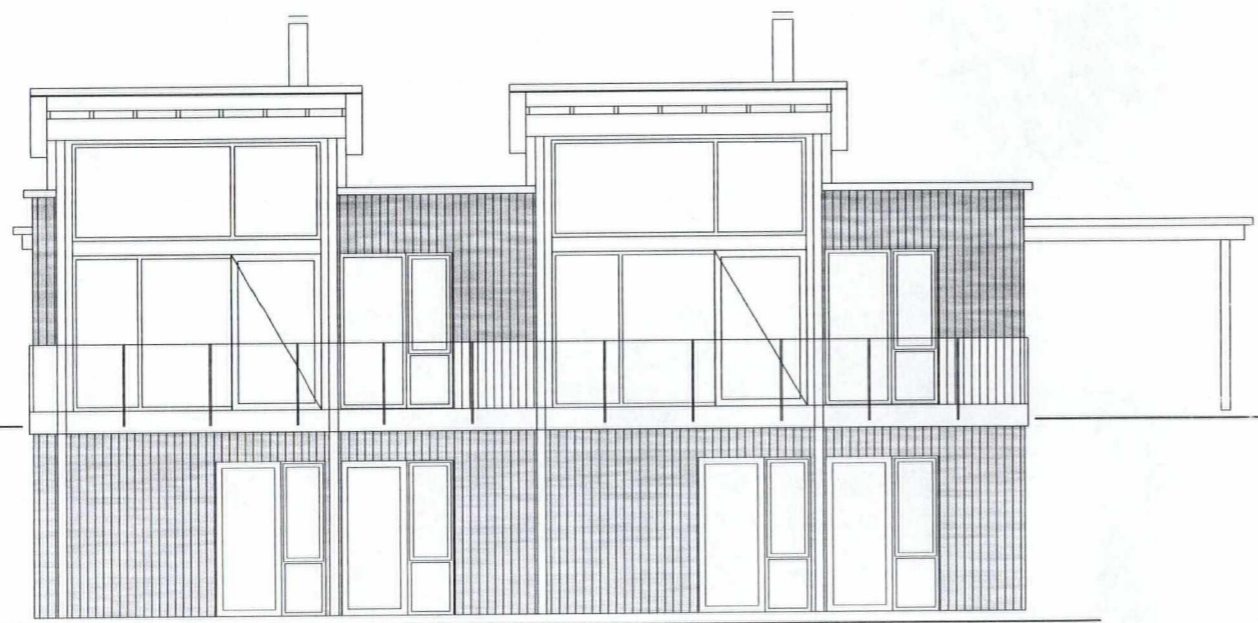


FASADE MOT VEST

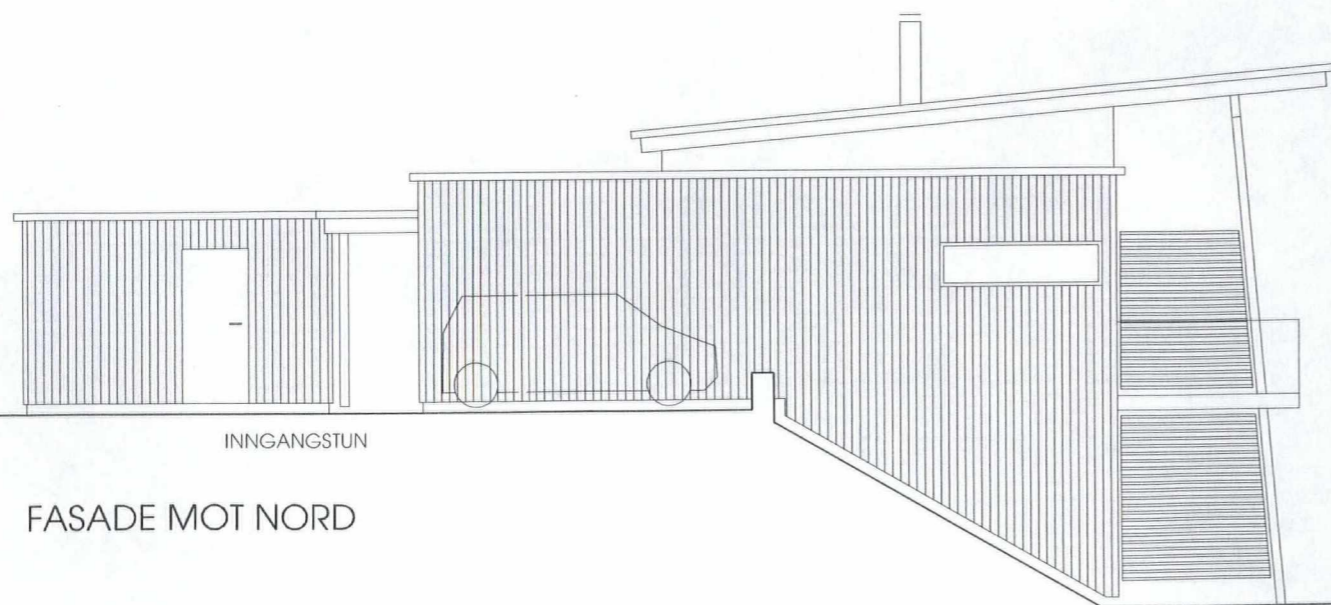

INNGANGSTUN

FASADE MOT NORD

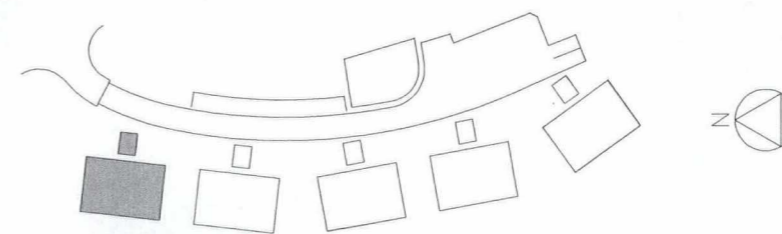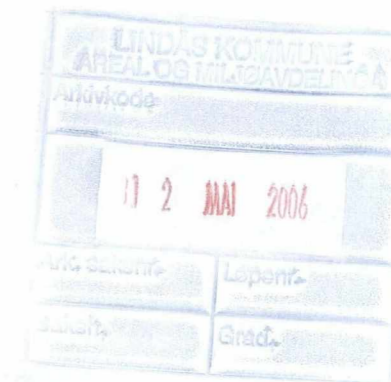

JUVIKÅSEN 2 - HUS 1 OG 2

EMNE:

FASADER

TEGN NR:

F41 D

TEGN/KONTROLL:

KC / KC

MÅLESTOKK - ARK:

1:100 / A3

DATO:

30.01.06

REFERANSE:


0410-2

BO ARKITEKTER AS
ARKITEKTUR, DESIGN OG PLAN

FANTOFTVEIEN 16 PB 53 FANTOFT 5899 BERGEN
TLF +47 55 277165 FAX +47 55 277151
WWW.BOARKITEKTER.NO


SALGSTEGNING

KS DOK NA

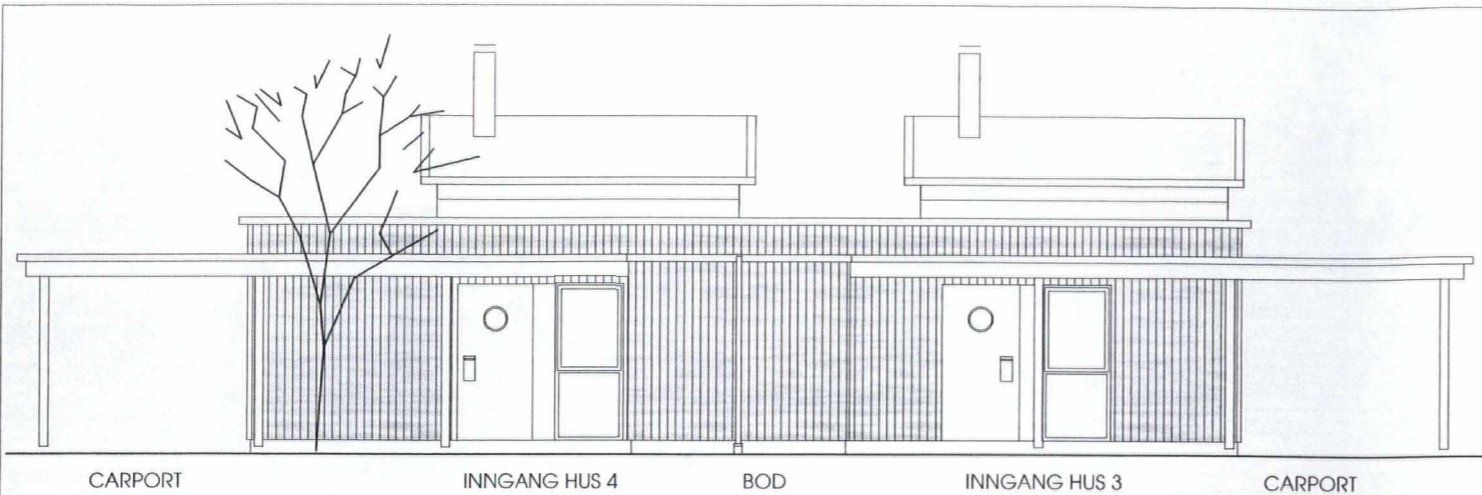

CARPORT INNGANG HUS 4 BOD INNGANG HUS 3 CARPORT

FASADE MOT ØST

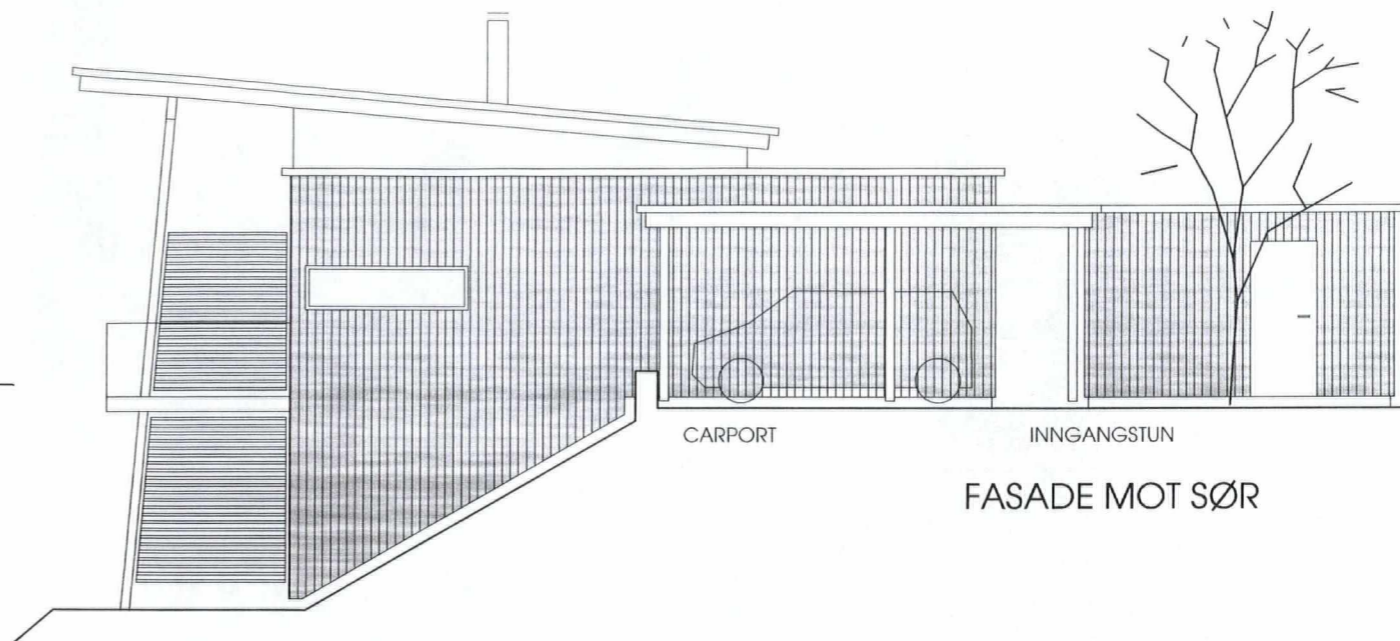


CARPORT INNGANGSTUN

FASADE MOT SØR





FASADE MOT VEST

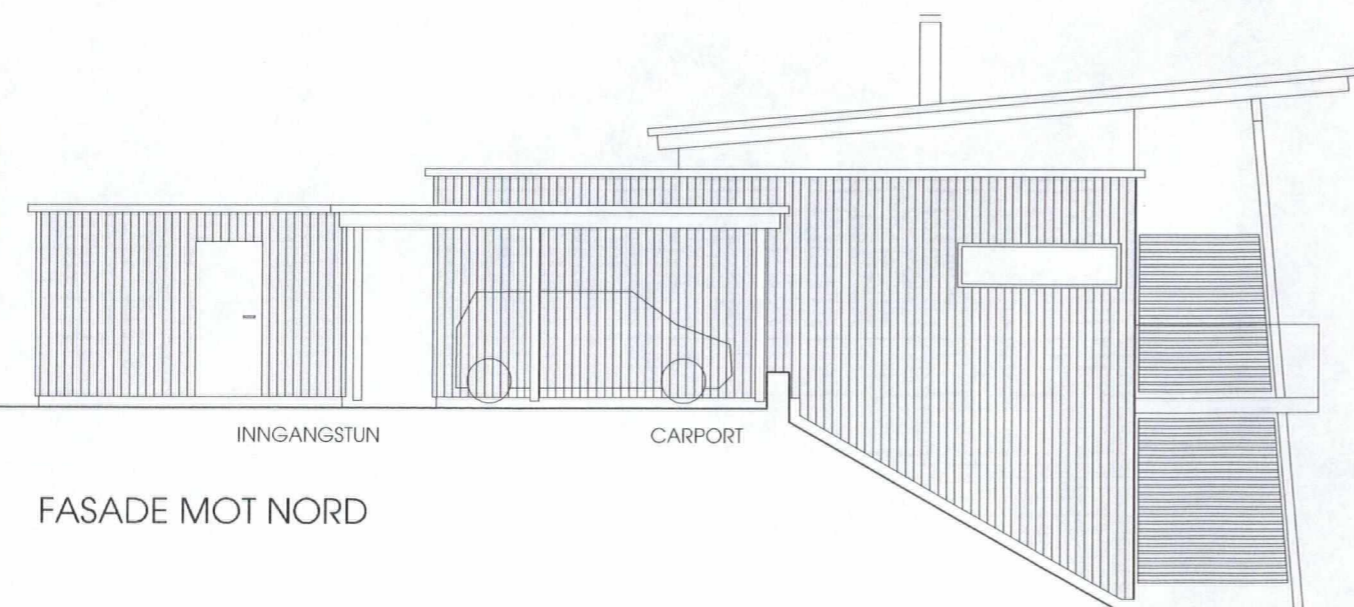

INNGANGSTUN CARPORT

FASADE MOT NORD

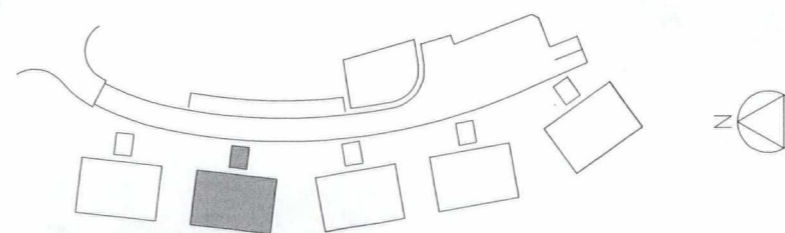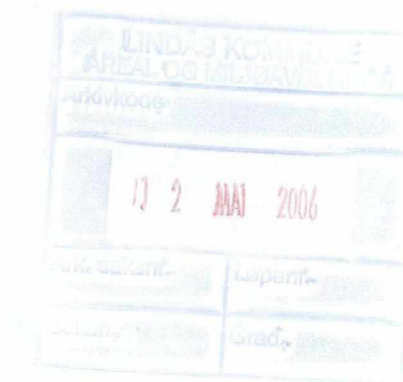

JUVIKÅSEN 2 - HUS 3 OG 4

EMNE:

FASADER

TEGN NR:

F42 D

TEGN/KONTROLL:

KC / KC

MÅLESTOKK - ARK:

1:100 / A3

DATE:

30.01.06

REFERANSE:


0410-2

BO ARKITEKTER AS
ARKITEKTUR, DESIGN OG PLAN

FANTOFTVEIEN 16 PB 53 FANTOFT 5899 BERGEN
TLF +47 55 277165 FAX +47 55 277151
WWW.BOARKITEKTER.NO


SALGSTEGNING

KS DOK NA

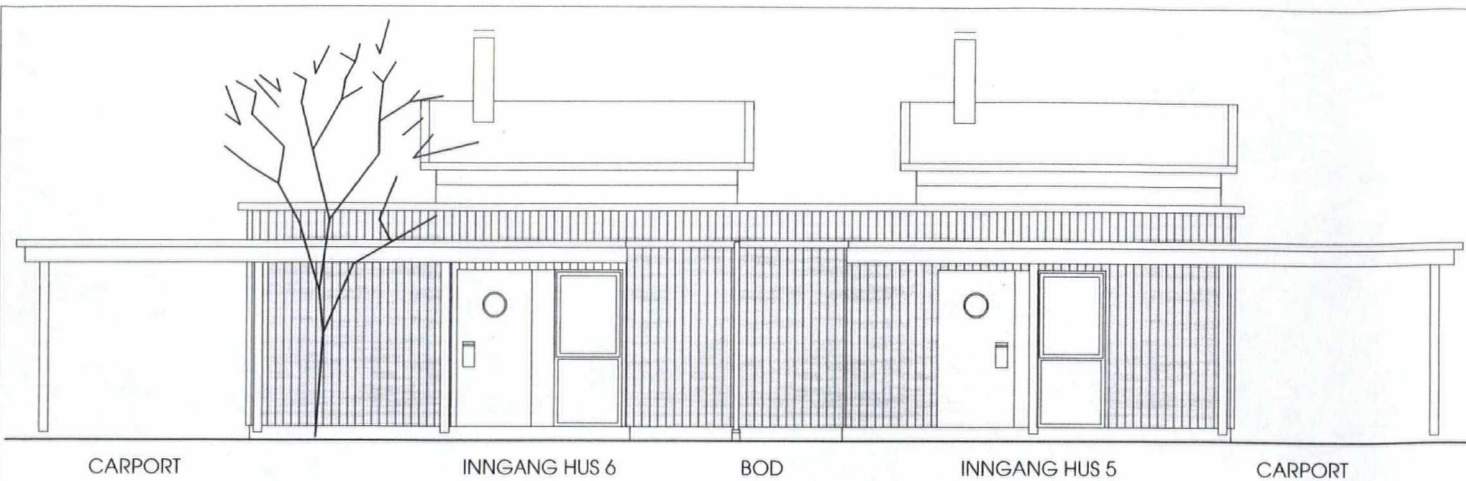


CARPORT INNGANG HUS 6 BOD INNGANG HUS 5 CARPORT

FASADE MOT ØST

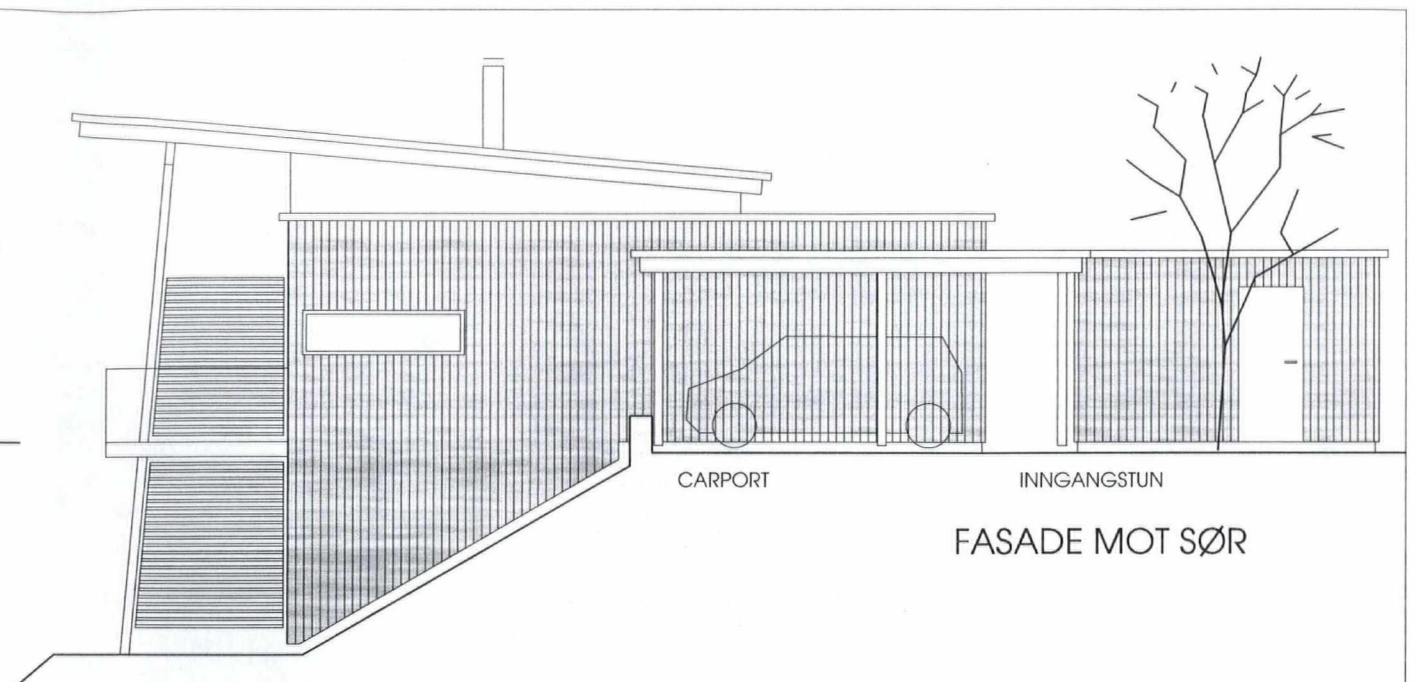


CARPORT INNGANGSTUN

FASADE MOT SØR


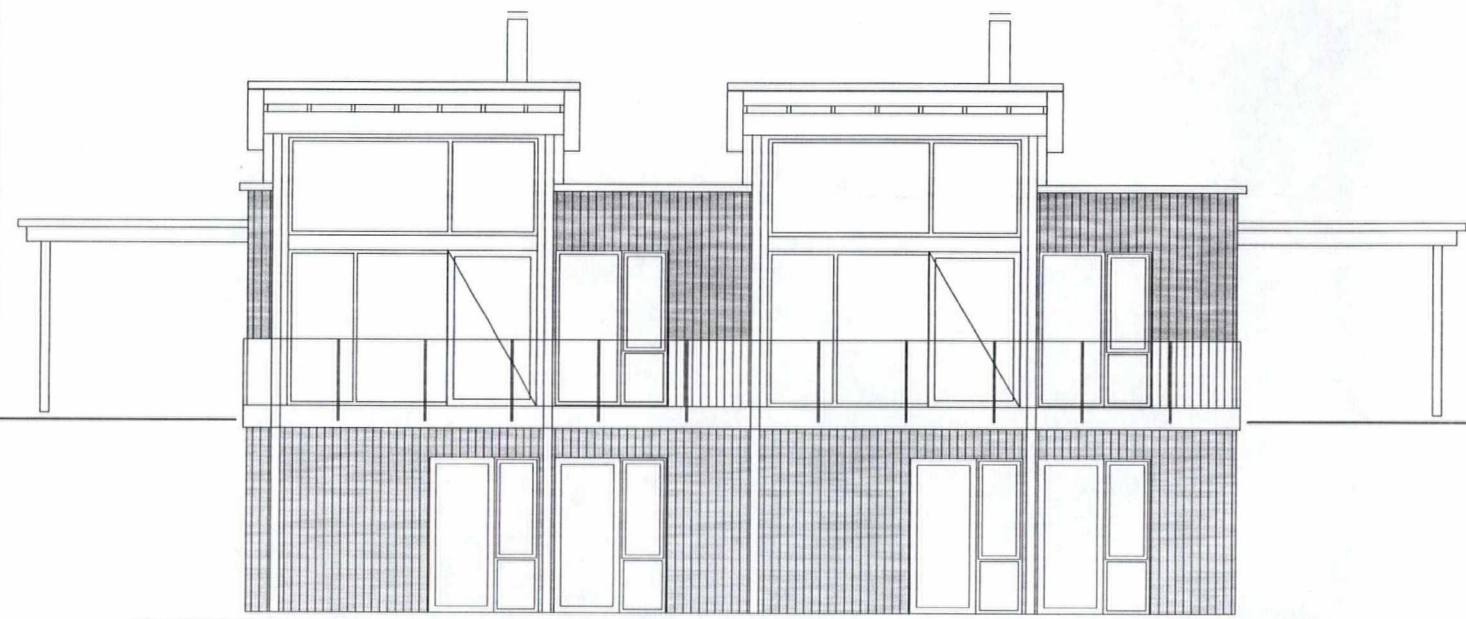


FASADE MOT VEST

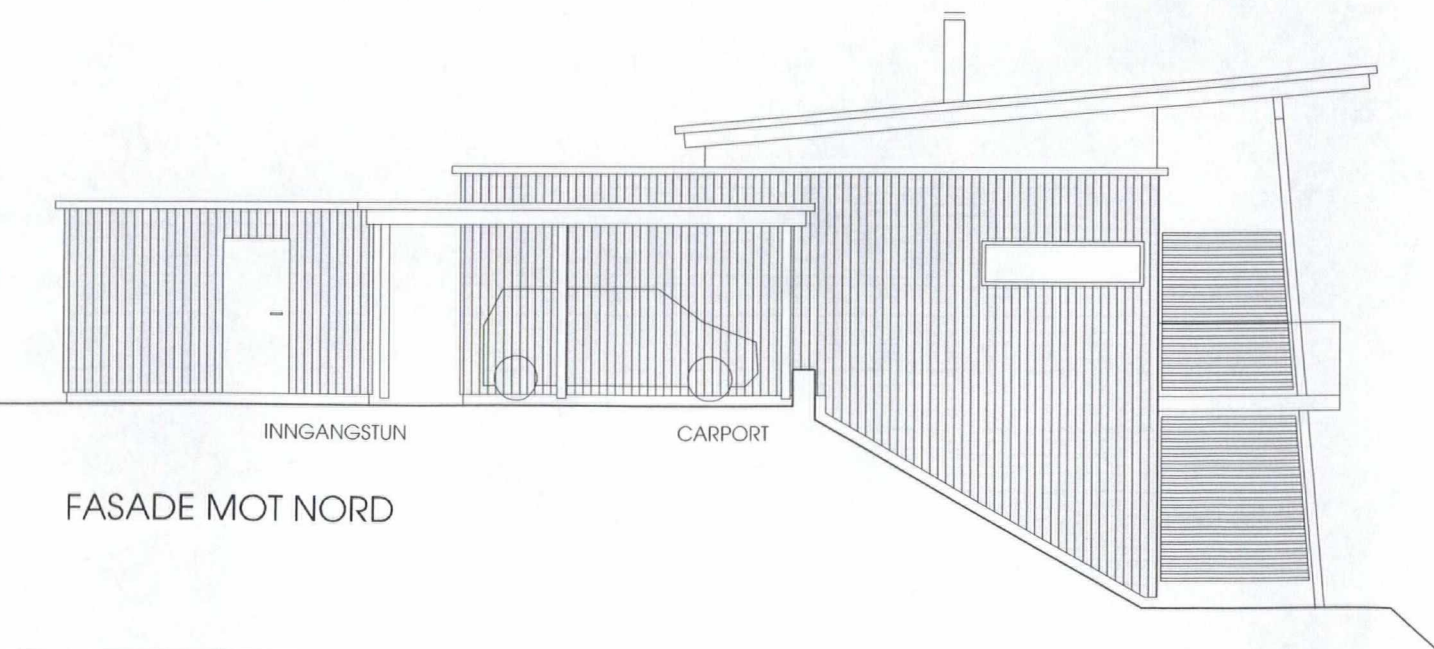

INNGANGSTUN CARPORT

FASADE MOT NORD

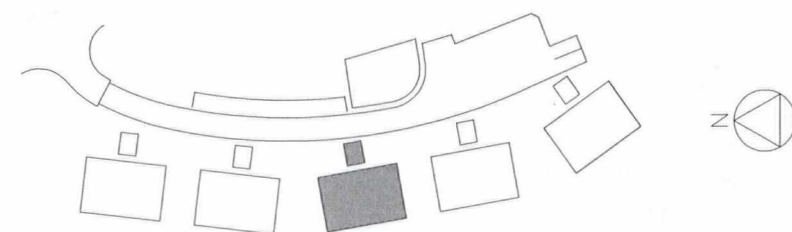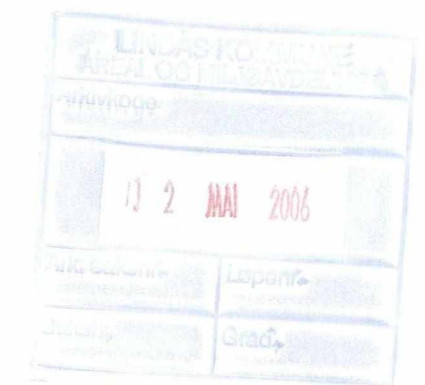

JUVIKÅSEN 2 - HUS 5 OG 6


EMNE:	FASADER	TEGN NR:	F43 D
TEGN/KONTROLL:	KC / KC	MÅLESTOKK - ARK:	1:100 / A3
DATE:	30.01.06	REFERANSE:	0410-2

BO ARKITEKTER AS
ARKITEKTUR, DESIGN OG PLAN

FANTOFTVEIEN 16 PB 53 FANTOFT 5899 BERGEN
TLF +47 55 277165 FAX +47 55 277151
WWW.BOARKITEKTER.NO


SALGSTEGNING

KS DOK NA

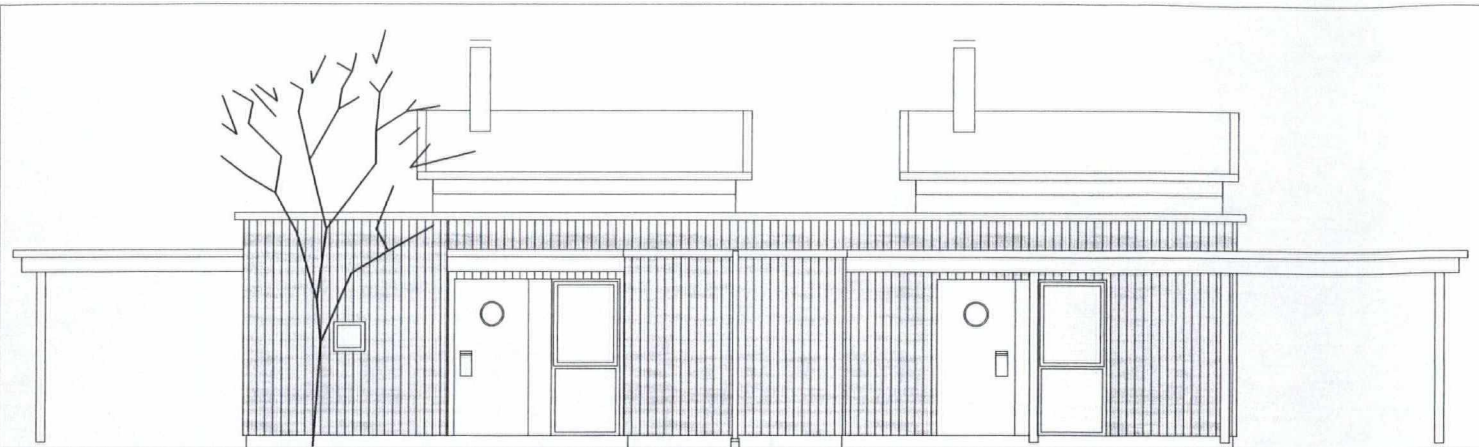


CARPORT INNGANG HUS 8 BOD INNGANG HUS 7 CARPORT

FASADE MOT ØST

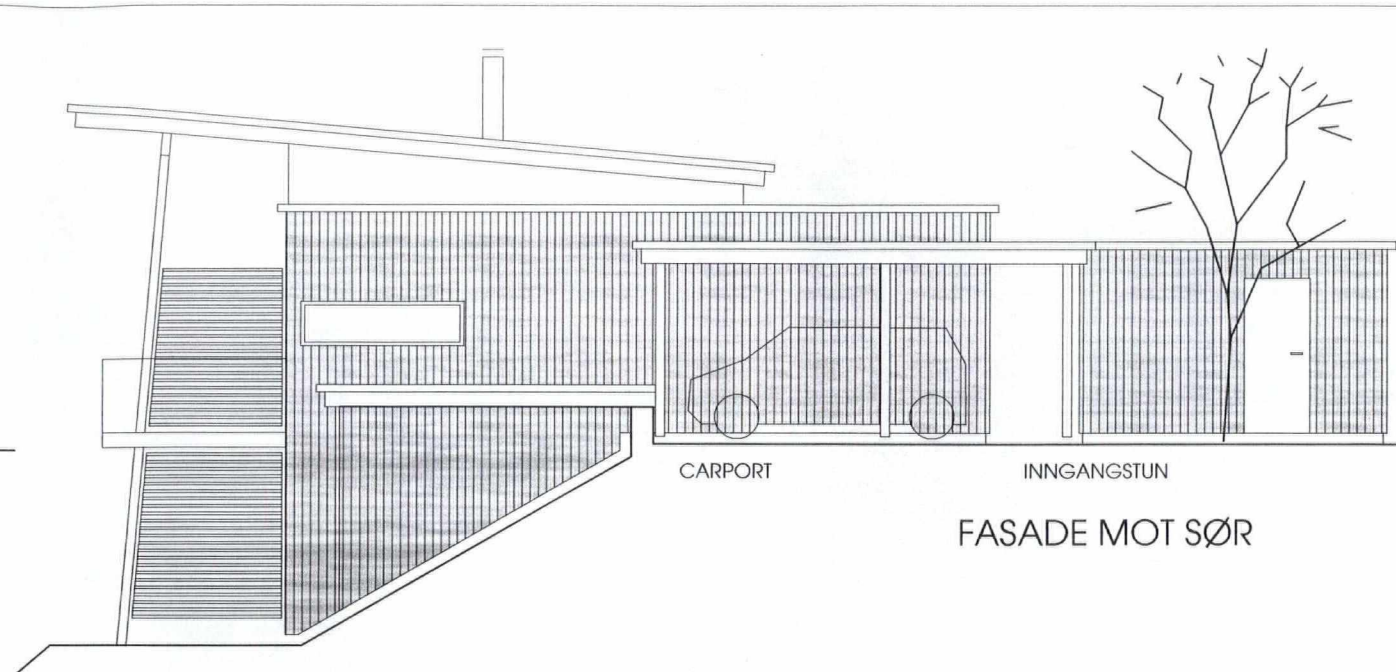


CARPORT INNGANGSTUN

FASADE MOT SØR


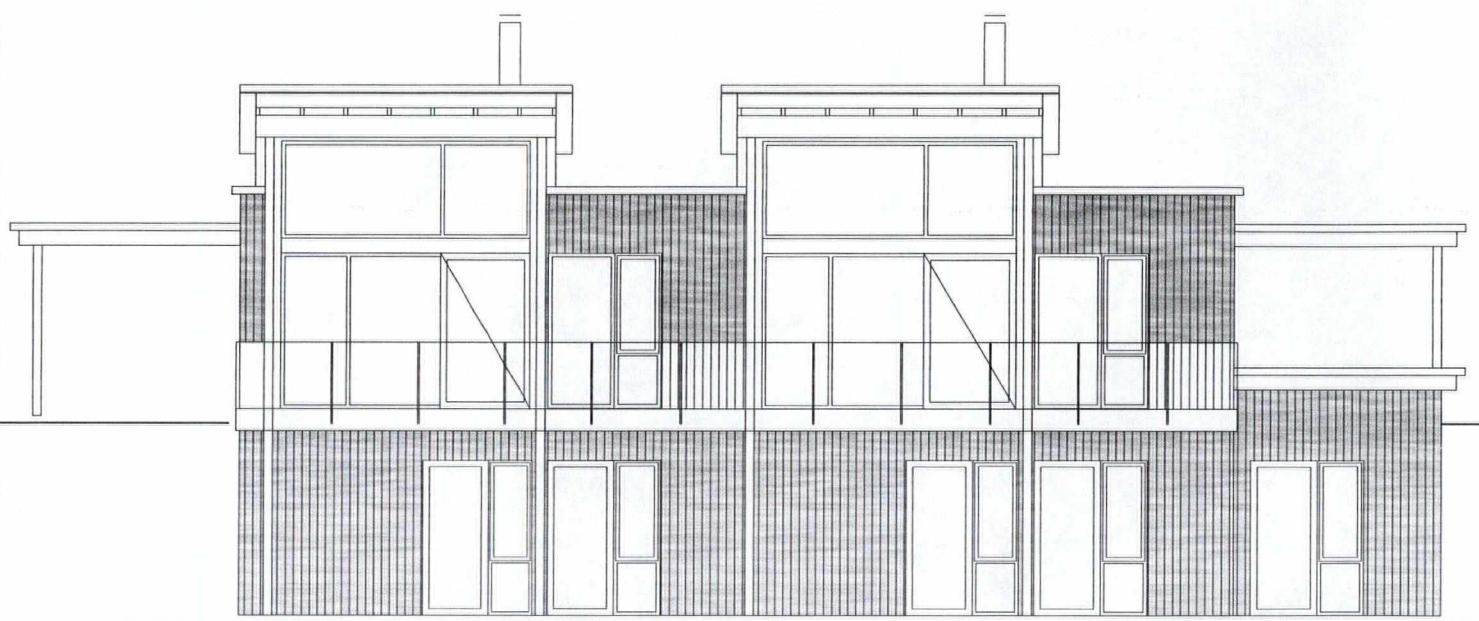


FASADE MOT VEST

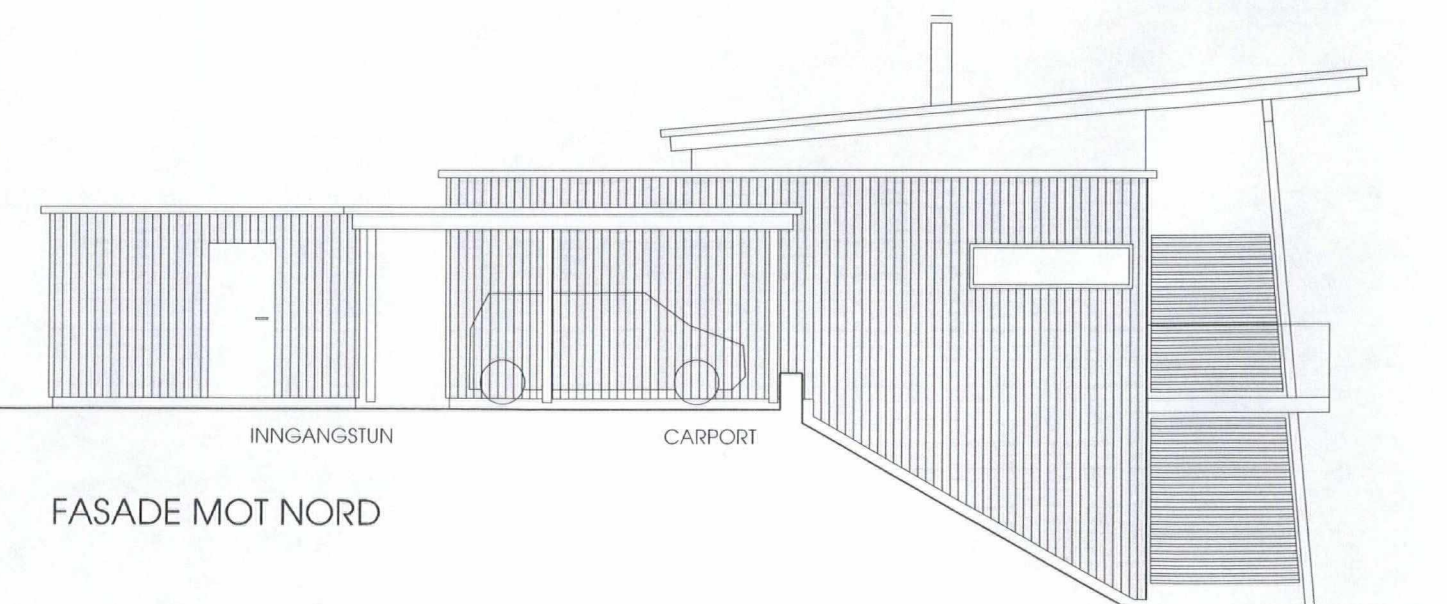

INNGANGSTUN CARPORT

FASADE MOT NORD

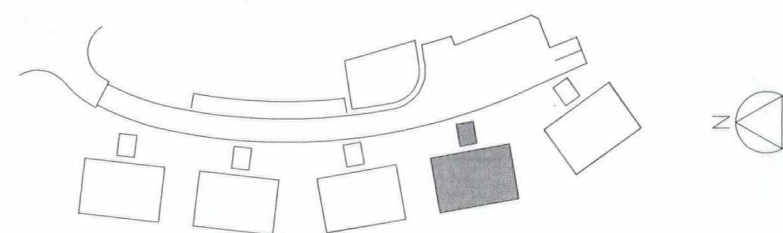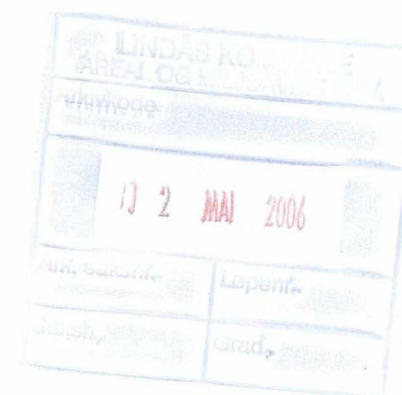

JUVIKÅSEN 2 - HUS 7 OG 8

EMNE: FASADER TEGN NR: F44 D
 TEGN/KONTROLL: KC / KC MÅLESTOKK - ARK: 1:100 / A3 DATO: 30.01.06 REFERANSE: 0410-2

BO ARKITEKTER AS
 ARKITEKTUR, DESIGN OG PLAN





FANTOFTVEIEN 16 PB 53 FANTOFT 5899 BERGEN
 TLF +47 55 277165 FAX +47 55 277151
 WWW.BOARKITEKTER.NO

SALGSTEGNING


KS DOK NA

PLAN KJELLER

PLAN 1. ETG.

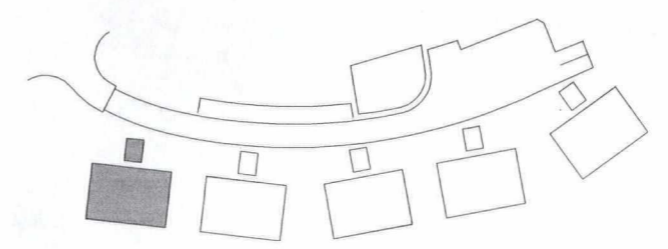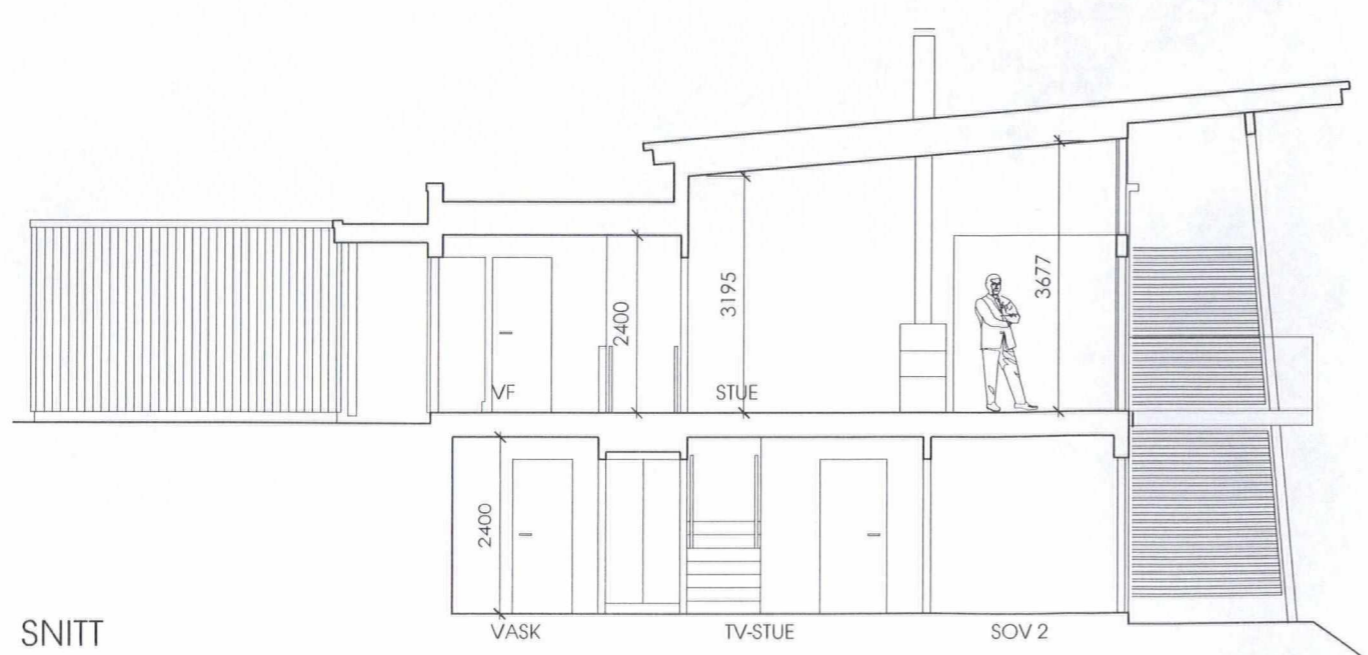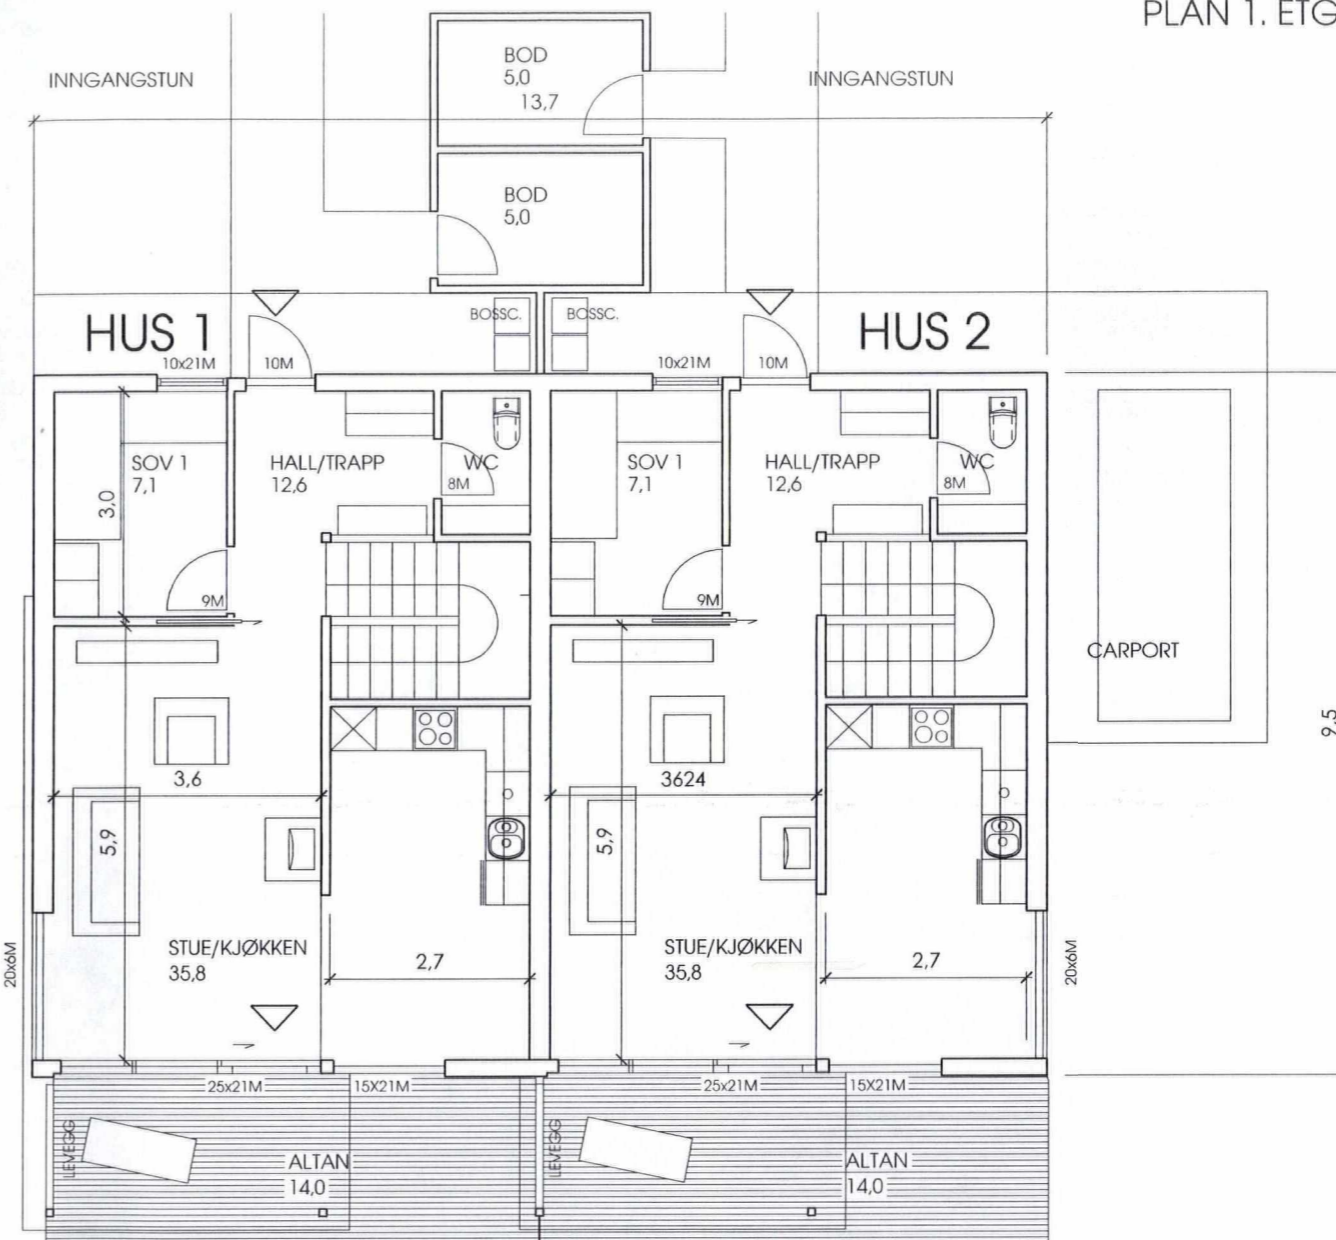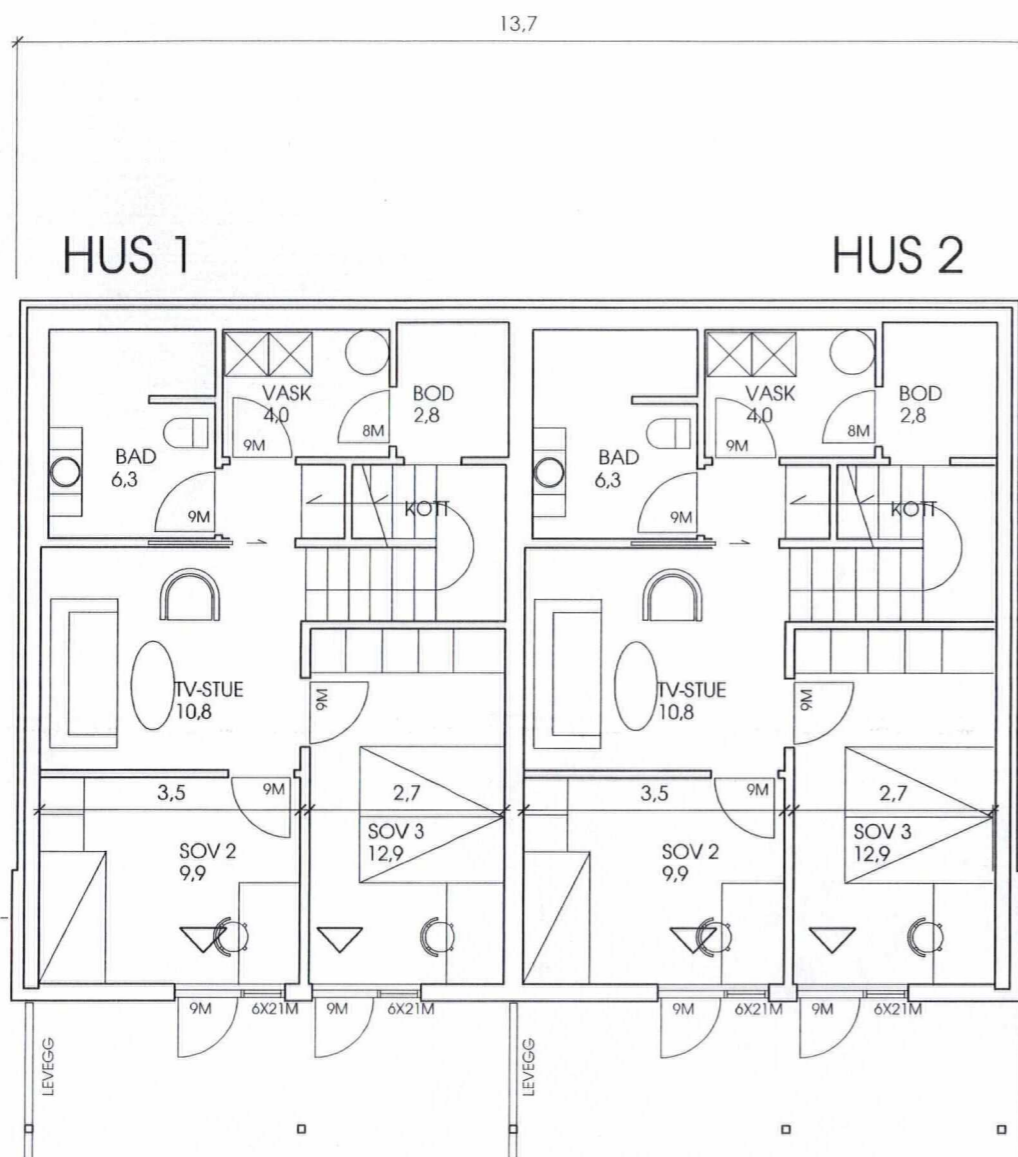

AREALOPPGAVE:
 HUS 01
 AREAL BOLIG 114,9 M2 BRA + 5 M2 SPORTSBOD
 HUS 02
 AREAL BOLIG 114,9 M2 BRA + 5 M2 SPORTSBOD

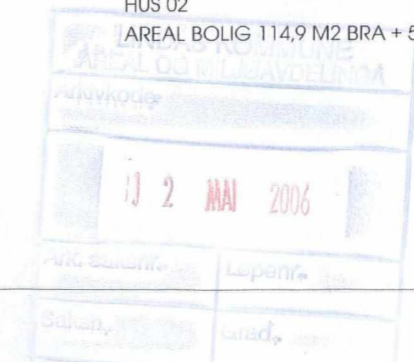

JUVIKÅSEN 2 - HUS 1 OG 2

EMNE: PLAN OG SNITT
 TEGN/KONTROLL: KC / KC MÅLESTOKK - ARK: 1:100 / A3 DATO: 30.01.06 REFERANSE: 0410-2
 TEGN NR: P41 D

BO ARKITEKTER AS
 ARKITEKTUR, DESIGN OG PLAN
 SALGSTEGNING





FANTOFTVEIEN 16 PB 53 FANTOFT 5899 BERGEN
 TLF +47 55 277165 FAX +47 55 277151
 WWW.BOARKITEKTER.NO

KS DOK NA

PLANER FASADER FORPROSJEKT

PLAN KJELLER


PLAN 1. ETG.

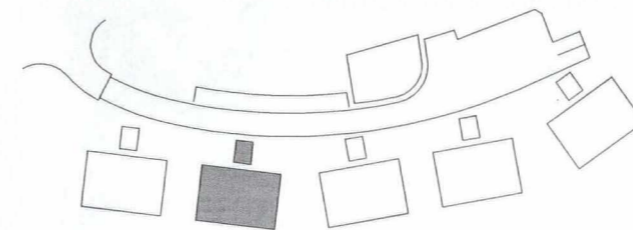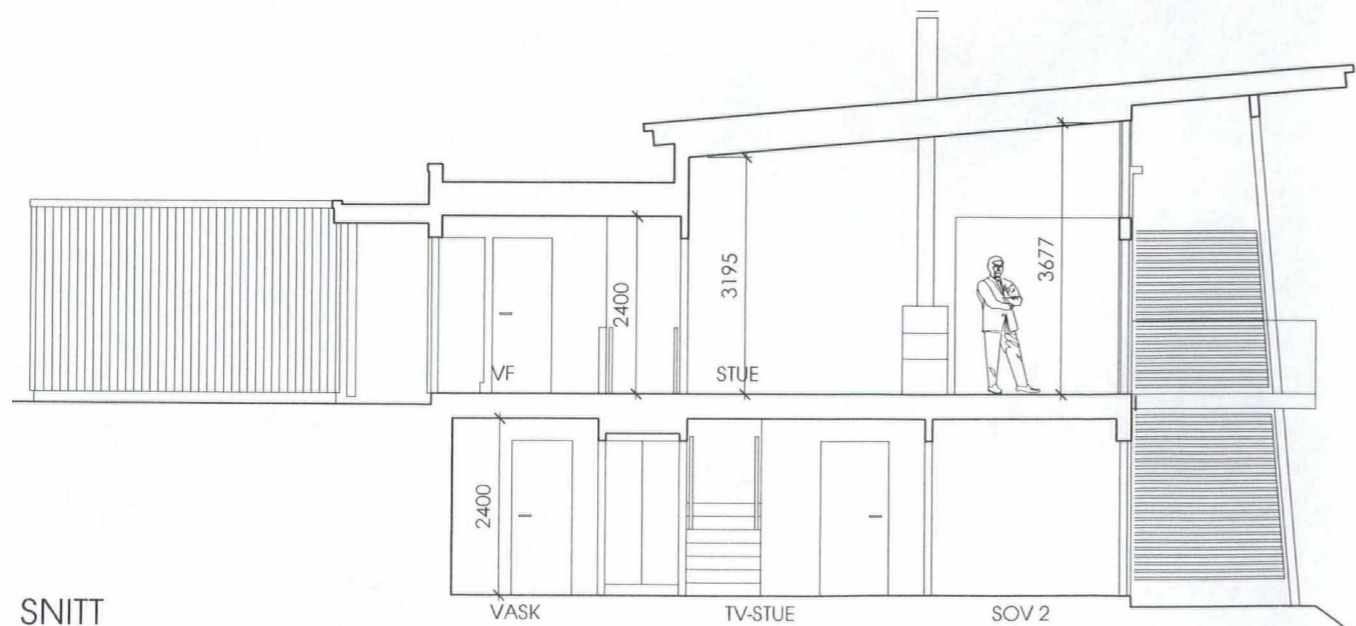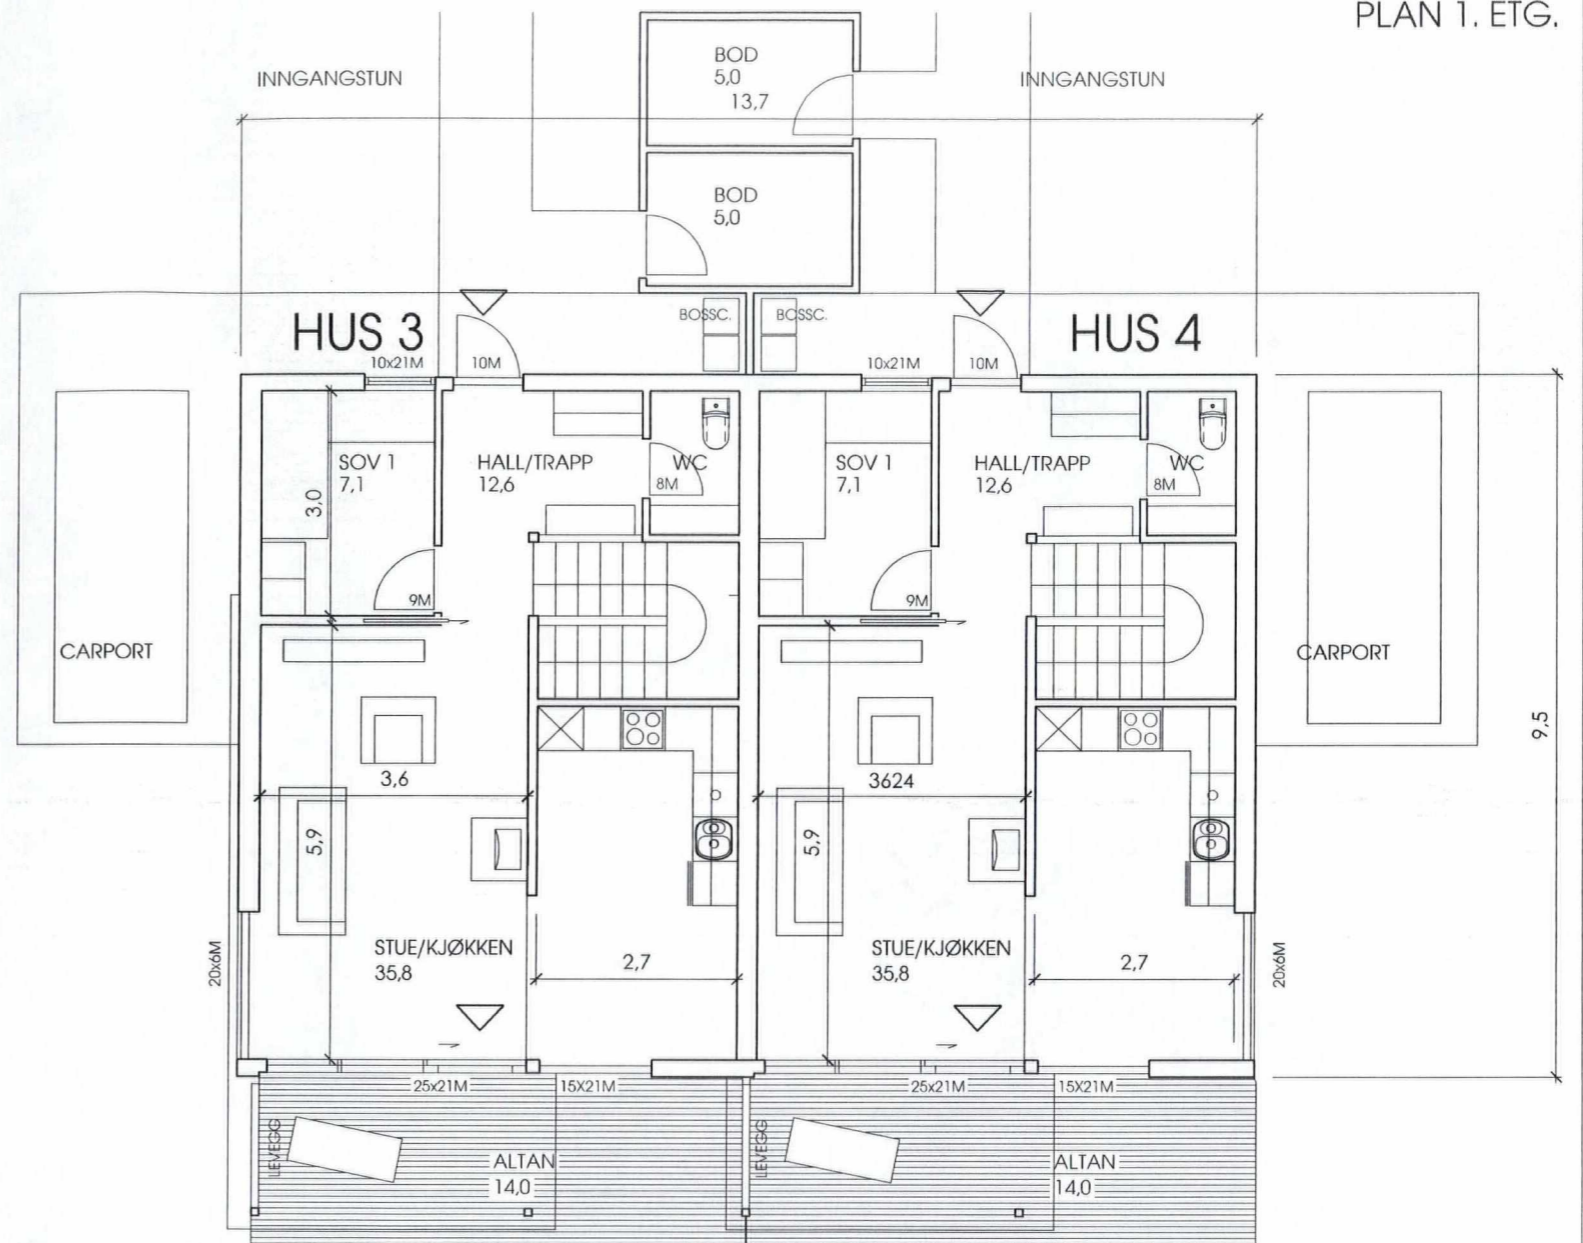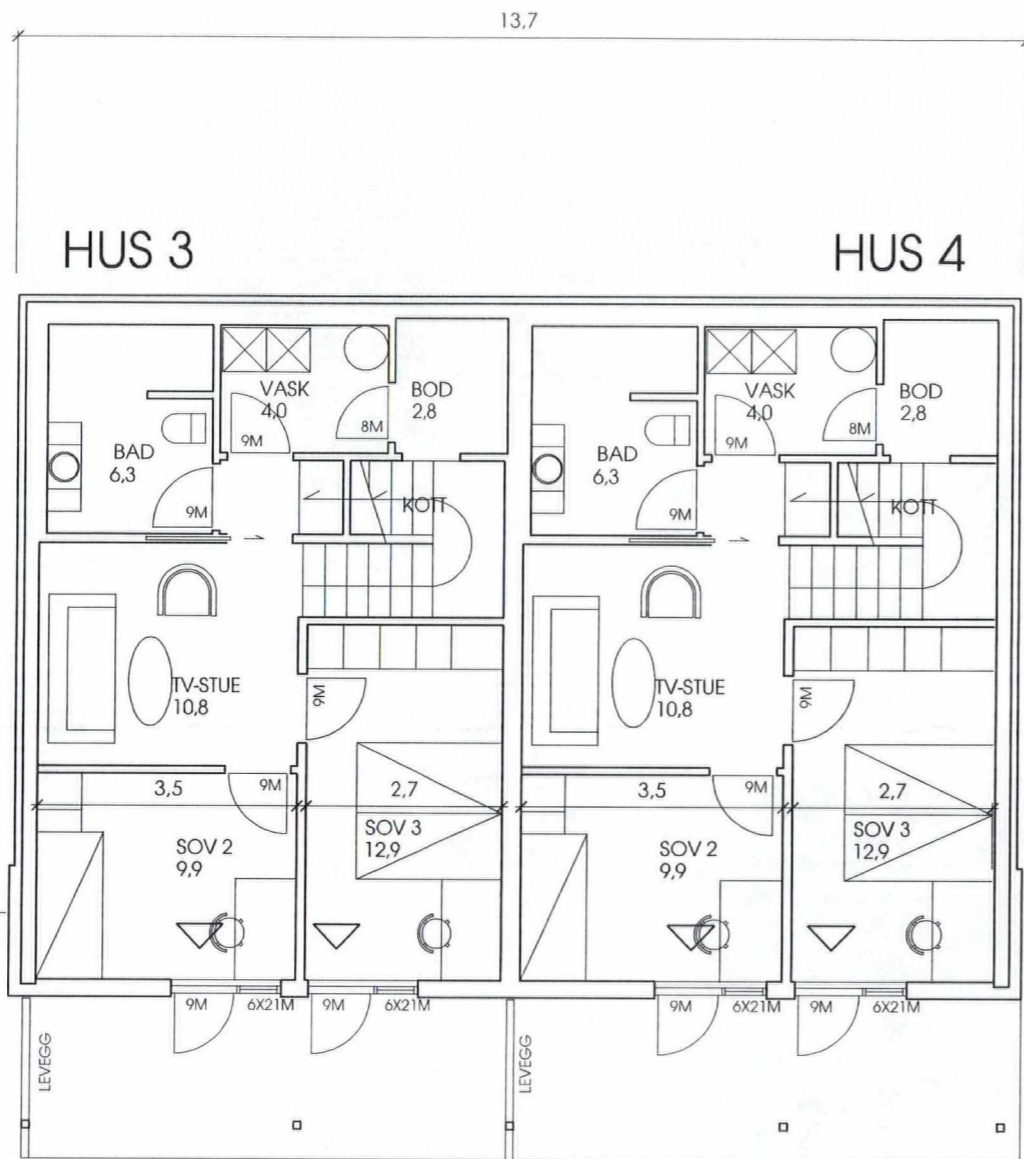

AREALOPPGAVE:

HUS 03
AREAL BOLIG 114,9 M2 BRA + 5 M2 SPORTSBOD

HUS 04
AREAL BOLIG 114,9 M2 BRA + 5 M2 SPORTSBOD

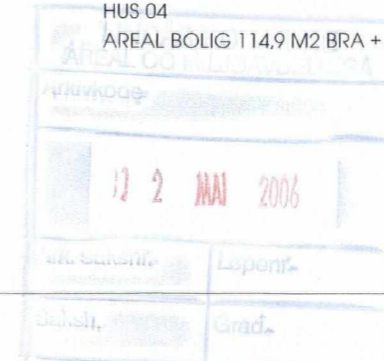

JUVIKÅSEN 2 - HUS 3 OG 4

EMNE:

PLAN OG SNITT

TEGN/KONTROLL:

KC / KC

MÅLESTOKK - ARK:

1:100 / A3

DATE:

30.01.06

TEGN NR:

P42 D

REFERANSE:




0410-2

BO ARKITEKTER AS
ARKITEKTUR, DESIGN OG PLAN

FANTOFTVEIEN 16 PB 53 FANTOFT 5899 BERGEN
TLF +47 55 277165 FAX +47 55 277151
WWW.BOARKITEKTER.NO

SALGSTEGNING

KS DOK NA

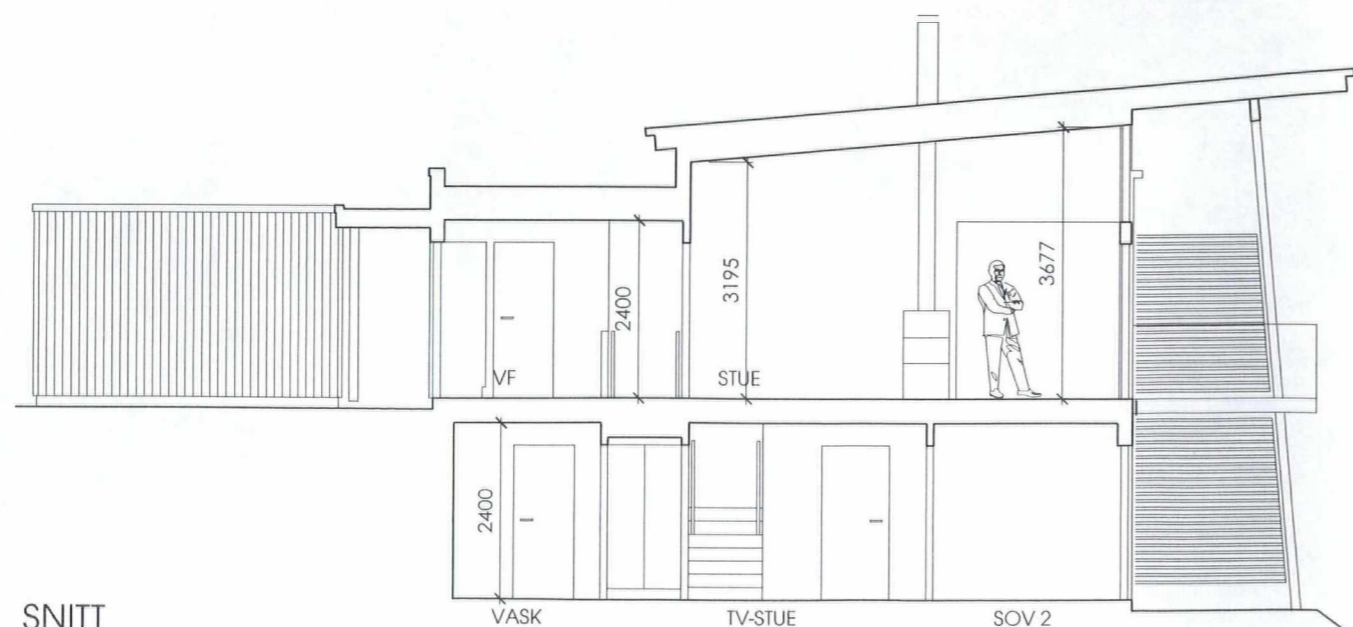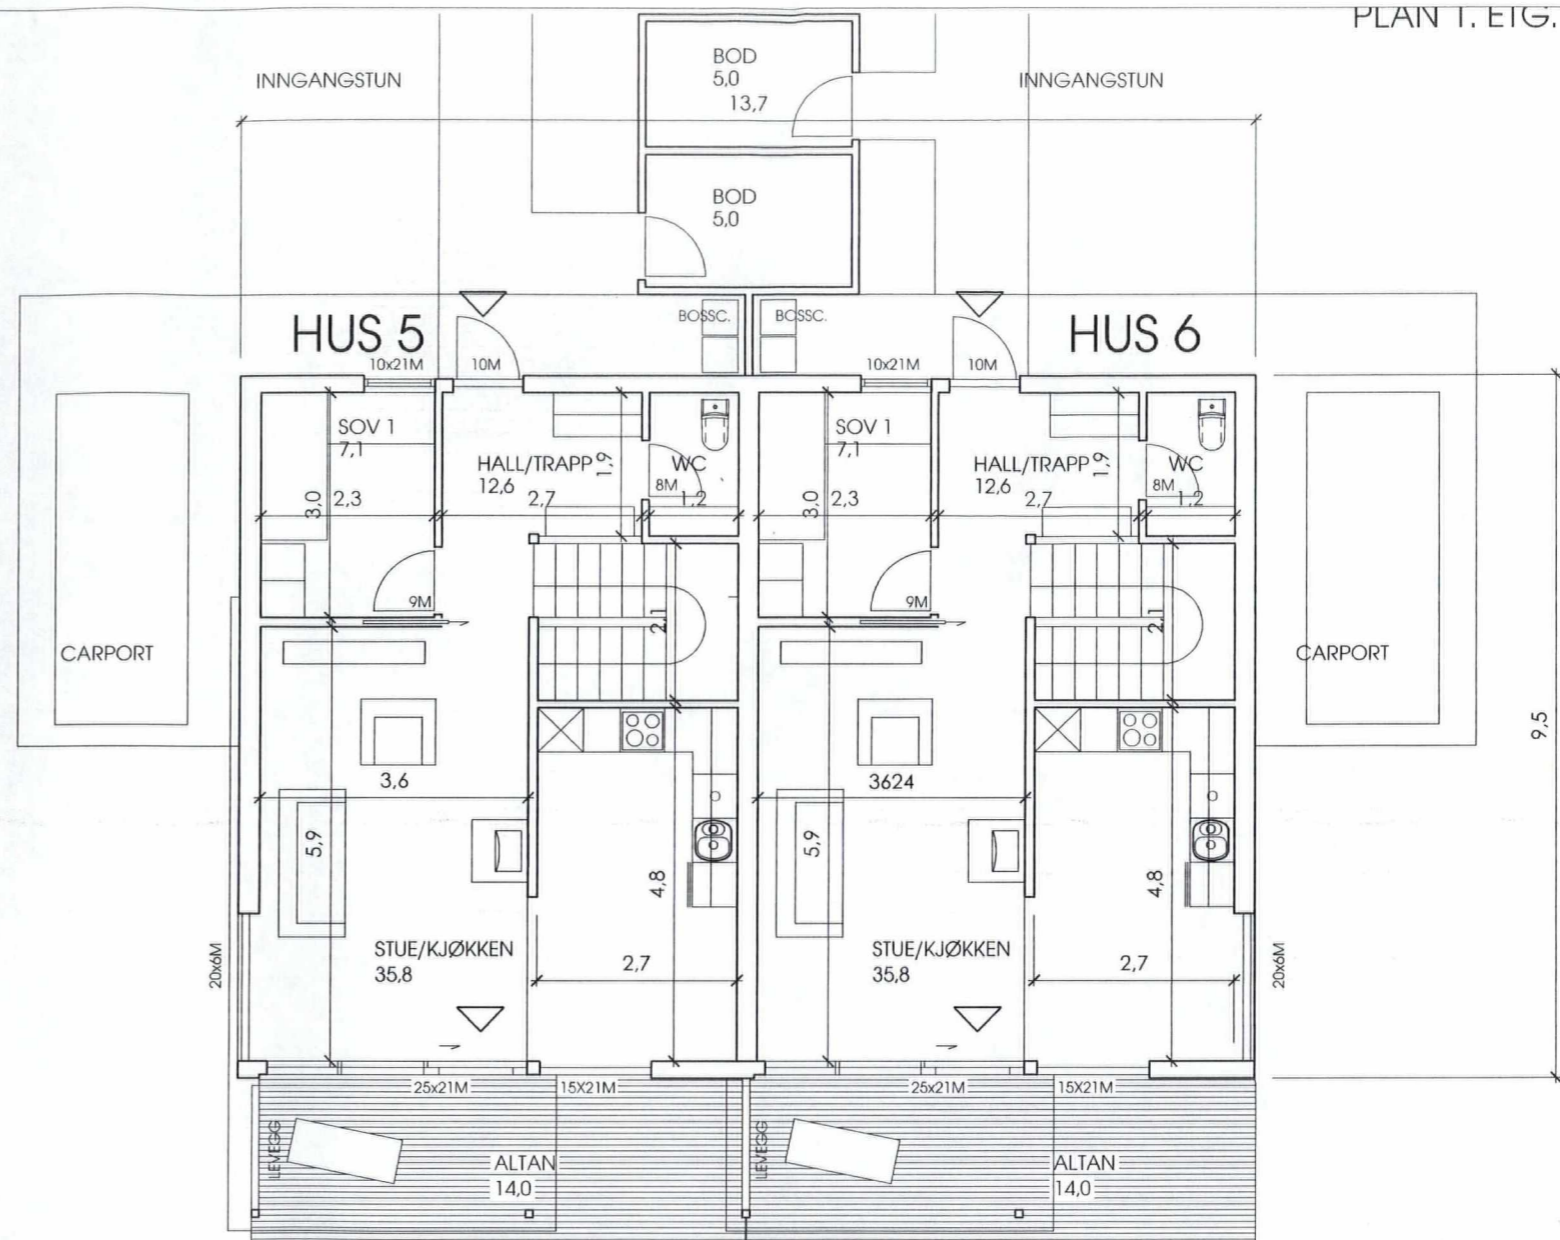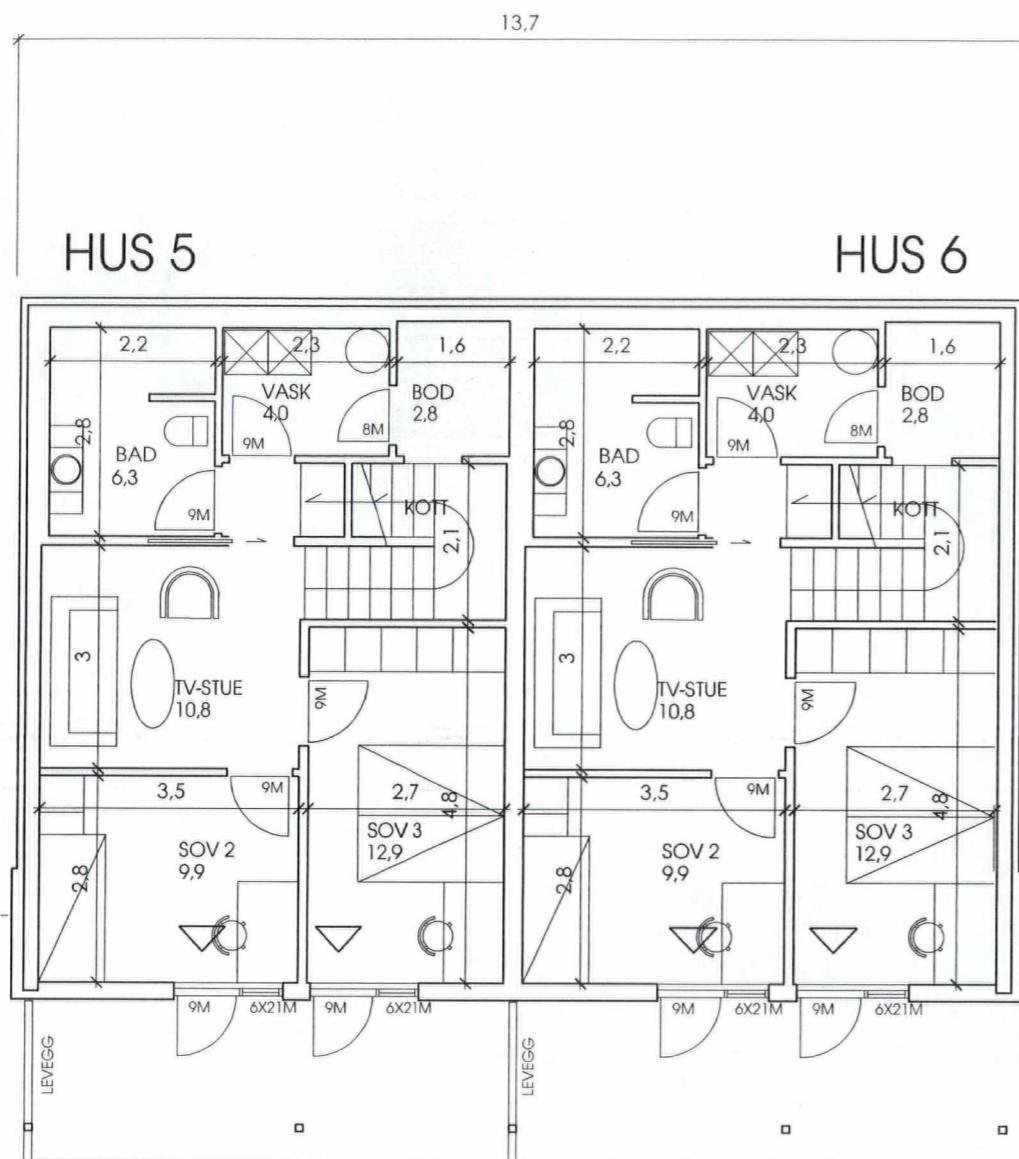

SNITT

AREALOPPGAVE:

HUS 01
AREAL BOLIG 114,9 M2 BRA + 5 M2 SPORTSBOD

HUS 02
AREAL BOLIG 114,9 M2 BRA + 5 M2 SPORTSBOD

JUVIKÅSEN 2 - HUS 5 OG 6

EMNE:

PLAN OG SNITT

TEGN/KONTROLL:

KC / KC

MÅLESTOKK - ARK:

1:100 / A3

DATE:

30.01.06

TEGN NR:

P43 G

REFERANSE: 0410-2


BO ARKITEKTER AS
ARKITEKTUR, DESIGN OG PLAN

FANTOFTVEIEN 16 PB 53 FANTOFT 5899 BERGEN
TLF +47 55 277165 FAX +47 55 277151
WWW.BOARKITEKTER.NO



SALGSTEGNING

KS DOK NA

PLAN KJELLER

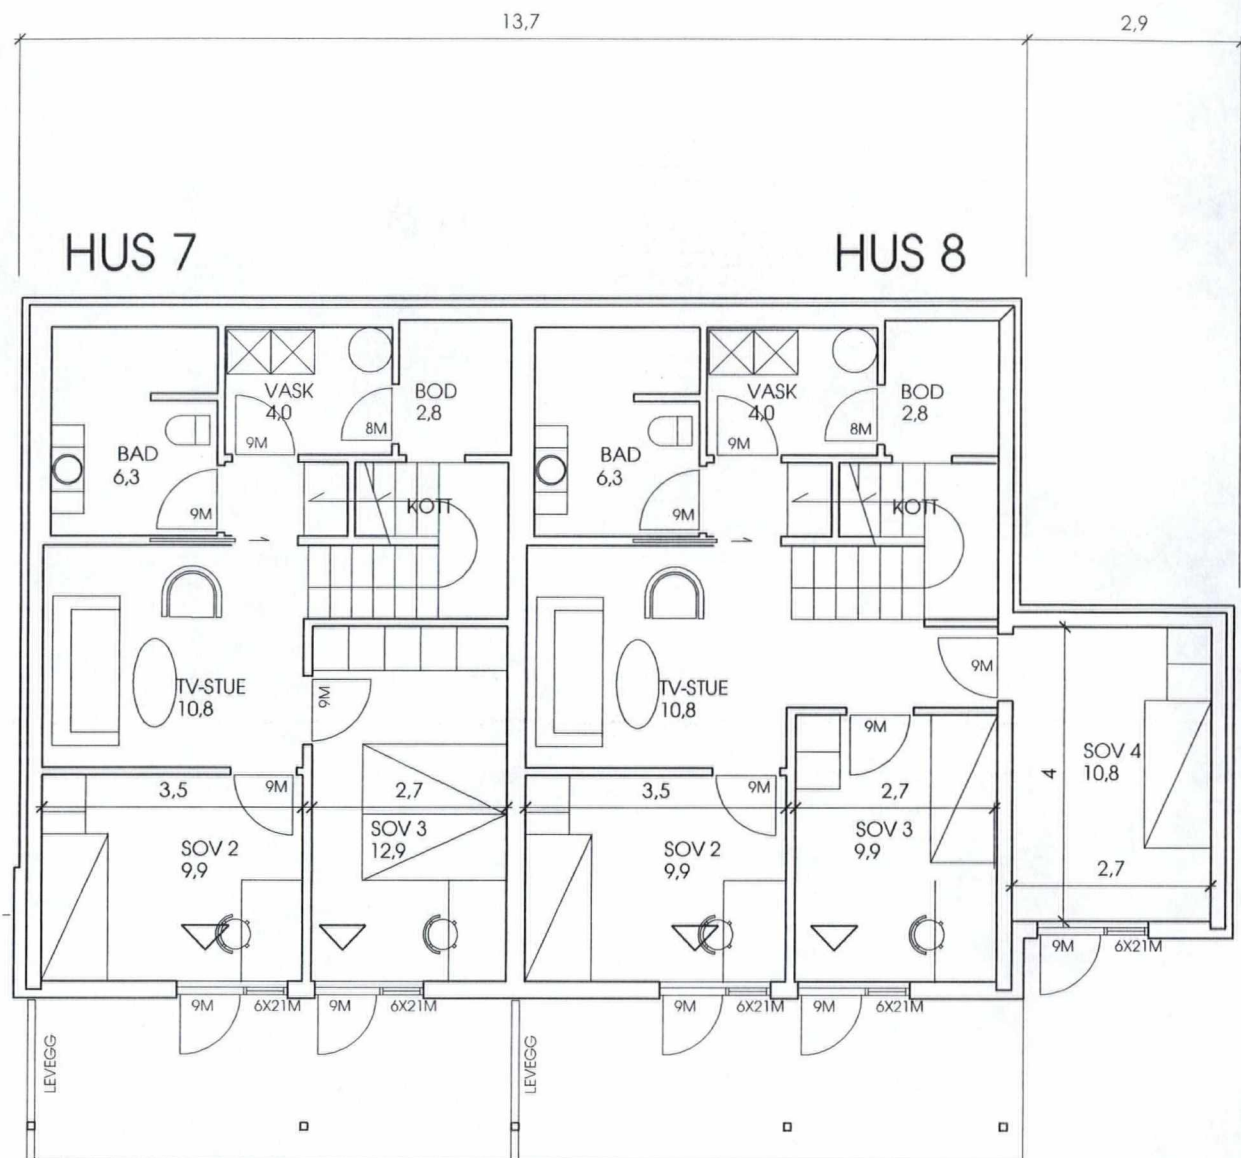

PLAN 1. ETG.

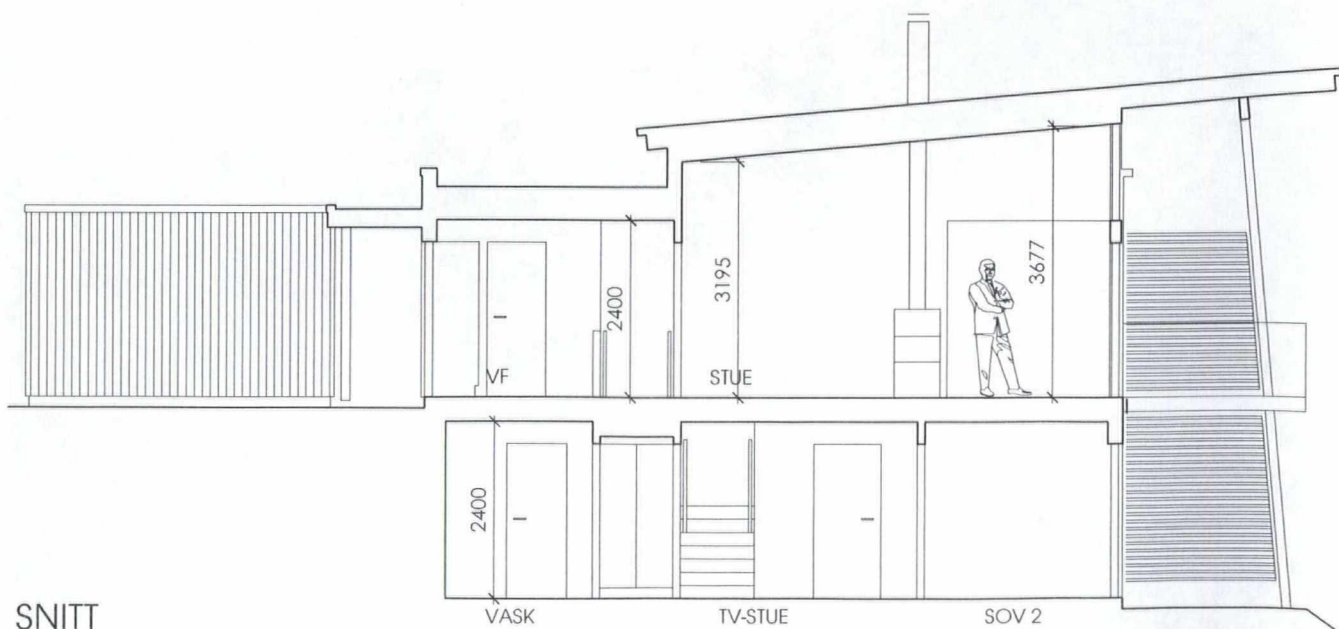
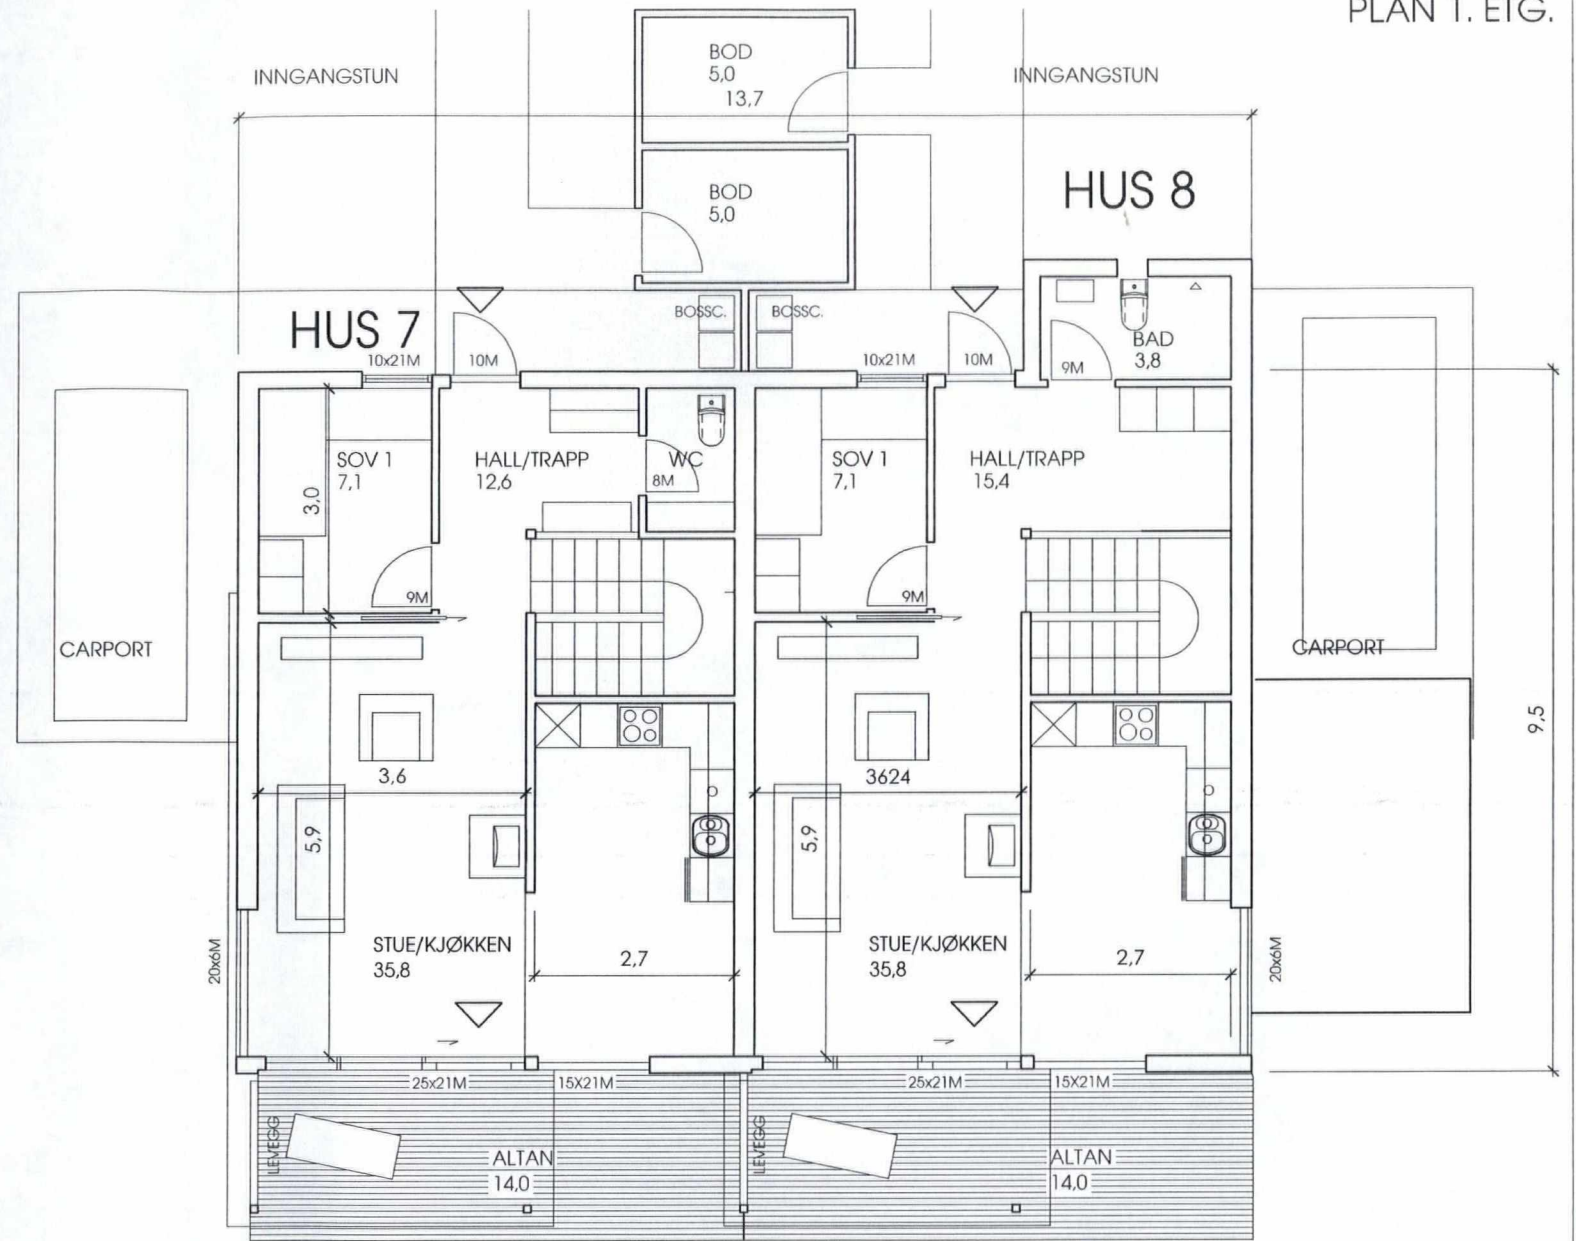


SNITT

AREALOPPGAVE:

HUS 07
AREAL BOLIG 114,9 M2 BRA + 5 M2 SPORTSBOD

HUS 08
AREAL BOLIG 129,7 M2 BRA + 5 M2 SPORTSBOD

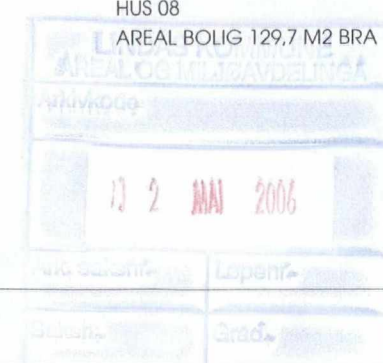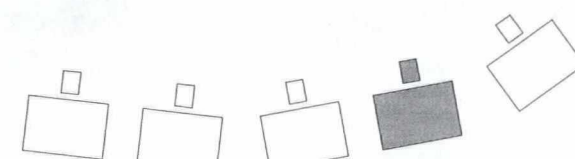

JUVIKÅSEN 2 - HUS 7 OG 8

EMNE:

PLAN OG SNITT

TEGN NR:

P44 E

TEGN/KONTROLL: KC / KC

MÅLESTOKK - ARK: 1:100 / A3

DATE: 30.01.06

REFERANSE: 0410-2

BO ARKITEKTER AS
ARKITEKTUR, DESIGN OG PLAN

FANTOFTVEIEN 16 PB 53 FANTOFT 5899 BERGEN
TLF +47 55 277165 FAX +47 55 277151
WWW.BOARKITEKTER.NO

SALGSTEGNING

KS DOK NA