
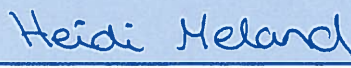
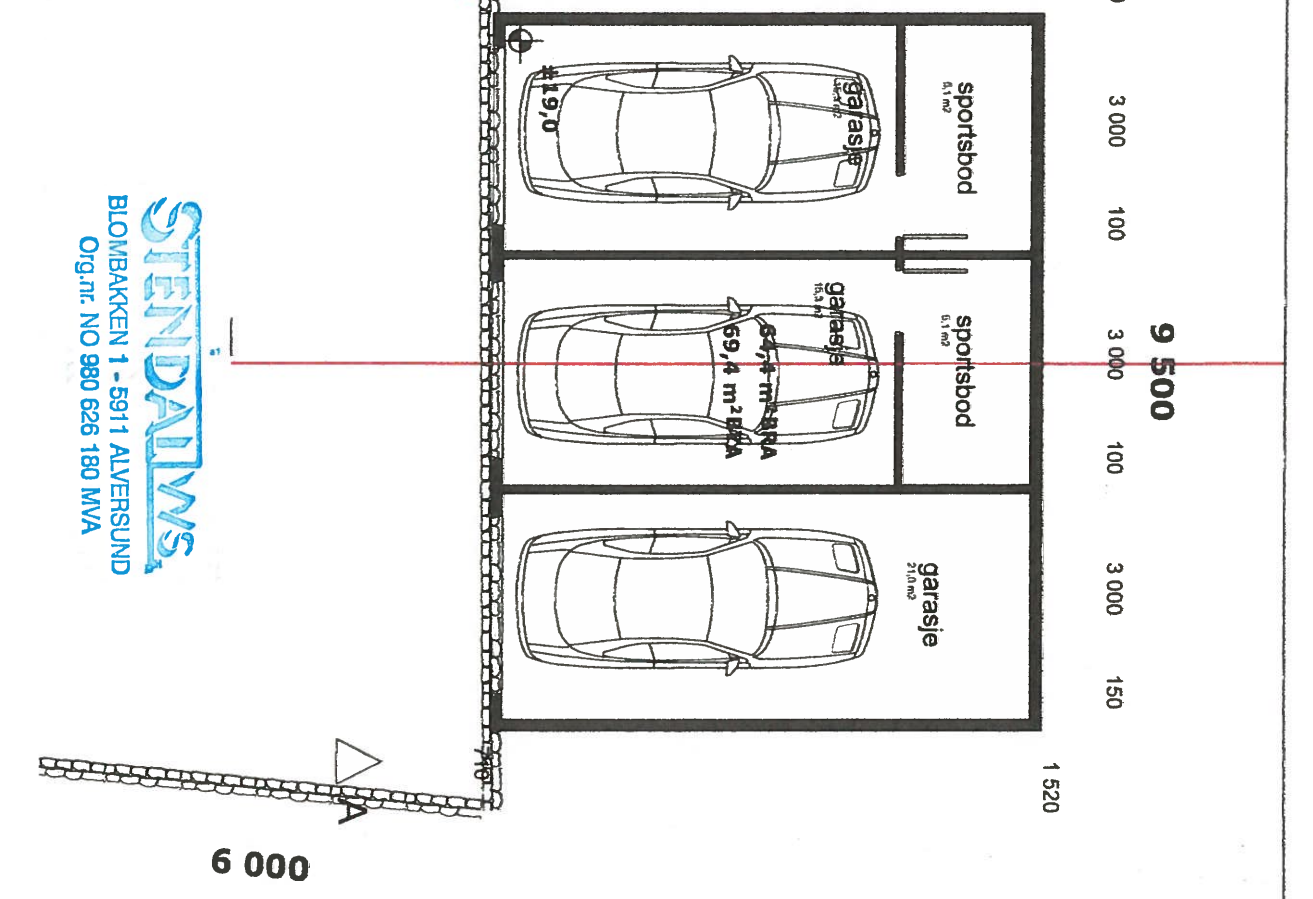


**SØKNAD OM TILKOPLING OG
UTFØRING AV SANITÆRANLEGG**

Eg / vi søker med dette om løyve til tilkopling og utføring av sanitæranlegg i medhald av gjeldande avgiftsføresegner og reglement for sanitæranlegg.	
Ttl Teknisk etat i LINDØIS	
Byggeplass/eigedom, adresse Tullemyra 14	Matr. nr. Gnr. 137 Bnr. 183 Parsell nr.
Eigar/festar av eigedom og sanitæranlegg Helge Feste	Adresse Mangerbua 18 5911 ALVERSUND
Ansvarshavande rørleggar Stendal VVS AS Blombækken 1 5911 ALVERSUND	
Type bygg (sett x) <input checked="" type="checkbox"/> Boligbygg 2-mannsbeidig <input type="checkbox"/> Forretnings-/kontorbygg <input type="checkbox"/> Industribygg <input type="checkbox"/> Skole/forsamlingshus <input type="checkbox"/> Annan bygning	
Type arbeid (sett x) <input checked="" type="checkbox"/> Nyanlegg <input checked="" type="checkbox"/> Omlegging <input type="checkbox"/> Anna arbeid <input type="checkbox"/> Vatninstallasjonar <input type="checkbox"/> Utvendig installasjon -avløp <input type="checkbox"/> Vatninstallasjonar Innvendig <input type="checkbox"/> Innvendig installasjon -avløp <i>Eine delen av huset har vann og avløp fra før.</i>	
Installasjonsarbeida vil bli utført i medhald av gjeldande lover, føresegner og reglement, eventuelt med dei endringar som måtte bli gitt ved installasjon. Som eigar av anlegg/eigedom vil eg rette meg etter dei til ein kvar tid gjeldande sanitær- og avgiftsføresegner.	
Stad 6/1-2014 Dato	Stad ALVERSUND Dato 6/1-2014
Underskrift av eigar 	Underskrift av ansvarshavande rørleggar 
▼ FOR KOMMUNEN SI HANDSAMING AV SØKNADEN – IKKJE SKRIV HER!	
Vedtak <input type="checkbox"/> Søknaden er godkjend på følgjande vilkår: <input type="checkbox"/> Søknaden er ikkje godkjend fordi:	
Stad _____ Dato _____ Underskrift _____	
Anlegget er godkjend Stad _____ Dato _____ Underskrift _____	



0



Bestrøvelse	203	203	203	203	203
Sign					
Kontr.					

Skjema / Detalj: dra 10/m²
 Plan 1
 Tuffamyra 14 gbnr 137/183 Alver

Korrigert dato:	30.11.2013	Kontroll	KS	Målestokk:	1:100	Tegningens nr.:	A20.2
Tegnet dato:	30.05.2013	Prosjektør:					

STENDALMS
 BLOMBAKEN 1 - 5911 ALVERSUND
 Org.nr. NO 980 626 180 MVA

E-3

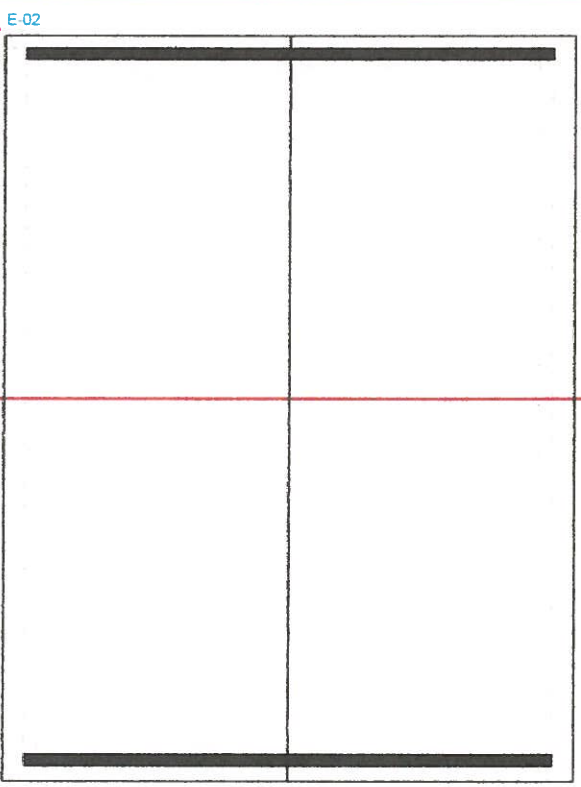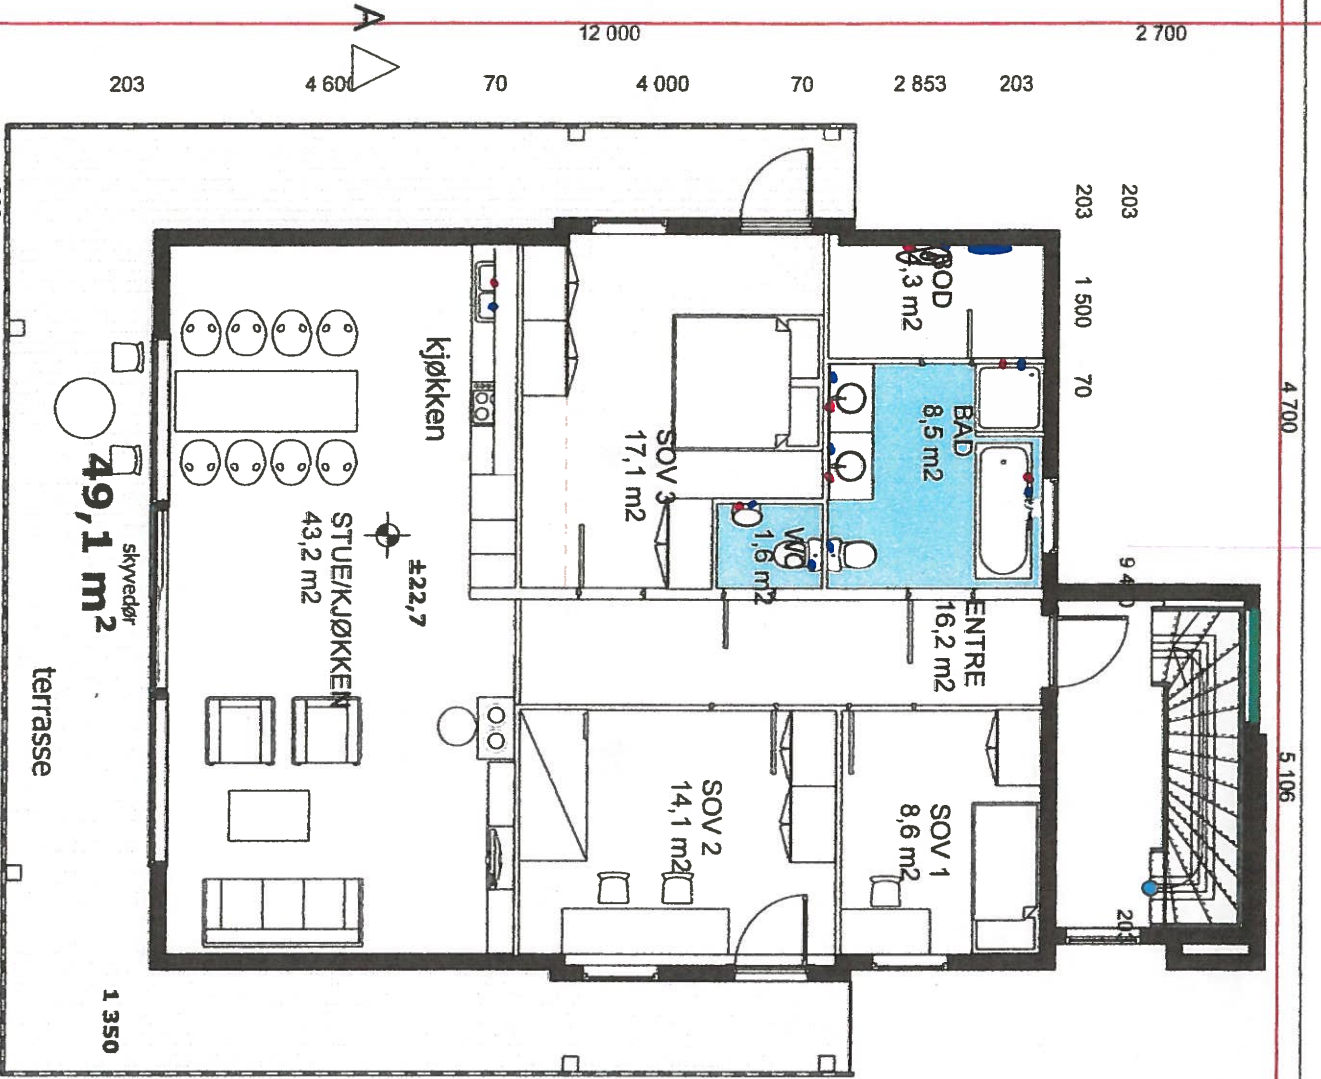


E-02

STENDALVYS
 BLOMBAKKEN 1 - 5911 ALVERSUND
 Org.nr: NO 980 626 150 MVA

Index	Dato	Beskrivelse	Sign	Kont.
9 806 Skjema / Detalj: Plan 2 Tuffamyra 14 gbnr 137/183 Alver				

Korrigert dato:	30.11.2013	Kontroll:	KS	Målestokk:	1:100	Tegntil:	A21
Tegnet dato:	30.05.2013	Prosjekt nr.:					

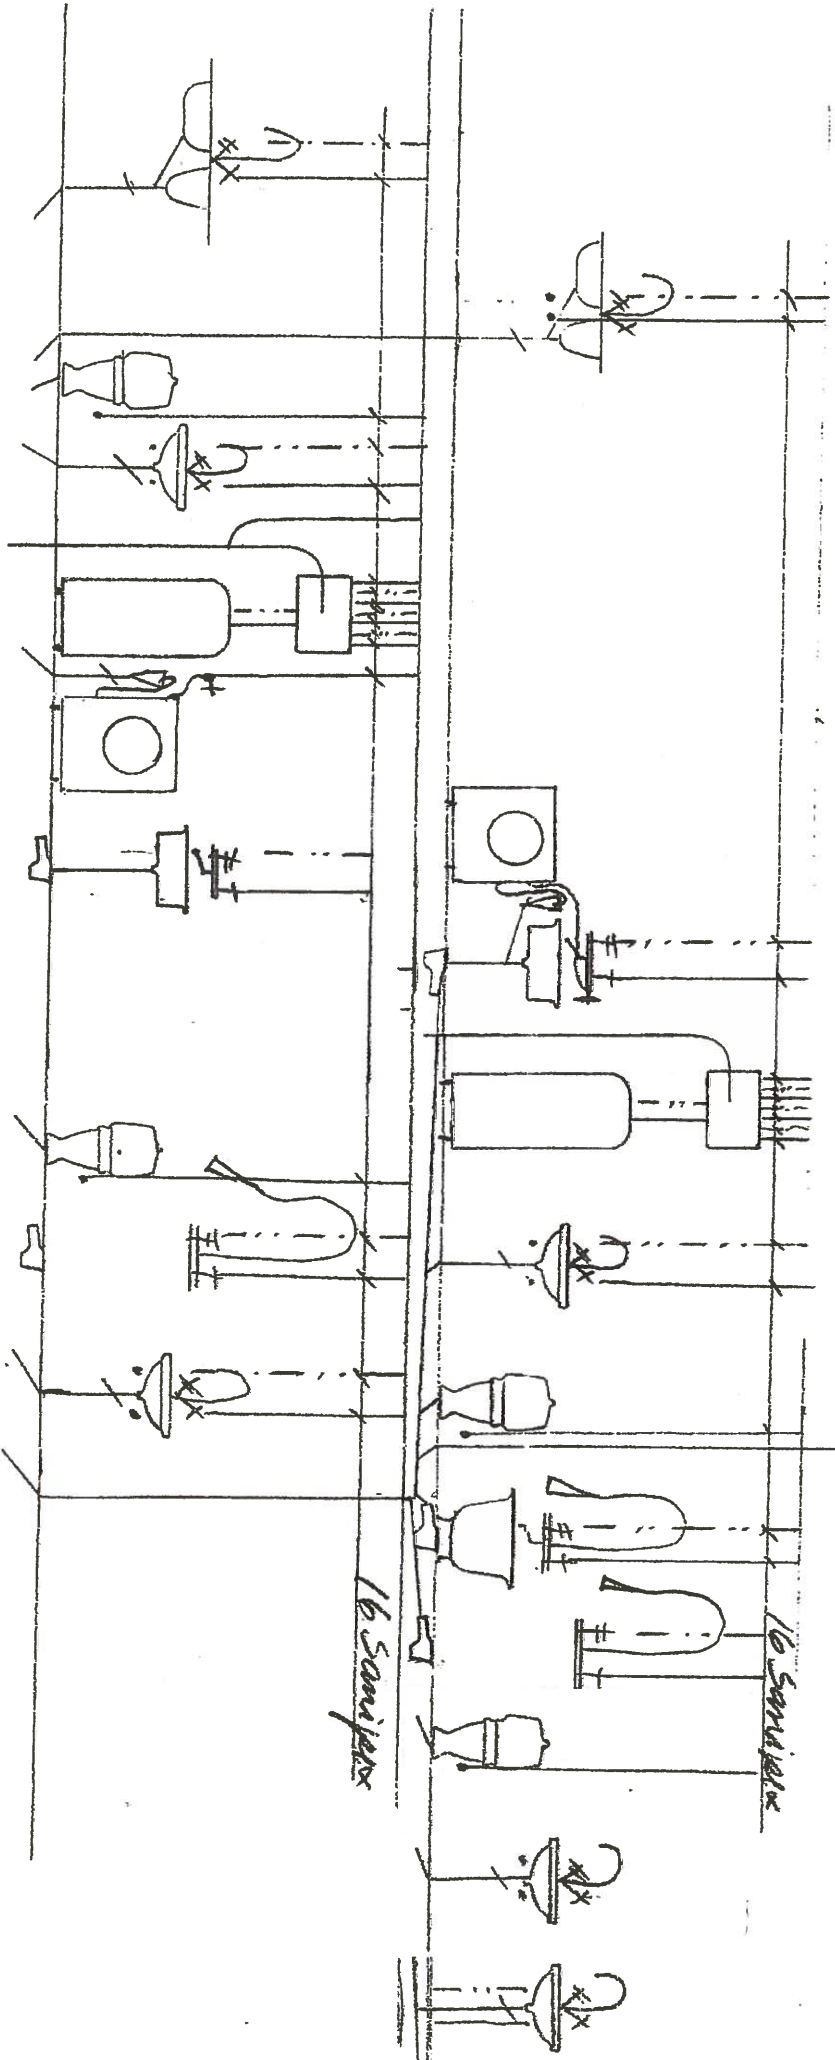

STENDALMS
 BLOMBAKKEN 1 - 5911 ALVERSUND
 Org.nr. NO 980 626 180 MVA

Opplysningsvesen
2-mannsbolig
Hølag Feste
6/1 - 2014 Heidi Heland