ARKIV
HANDSAMA DEN
19 JUN. 1980
BYGNINGSSJEFEN I LINDÅS

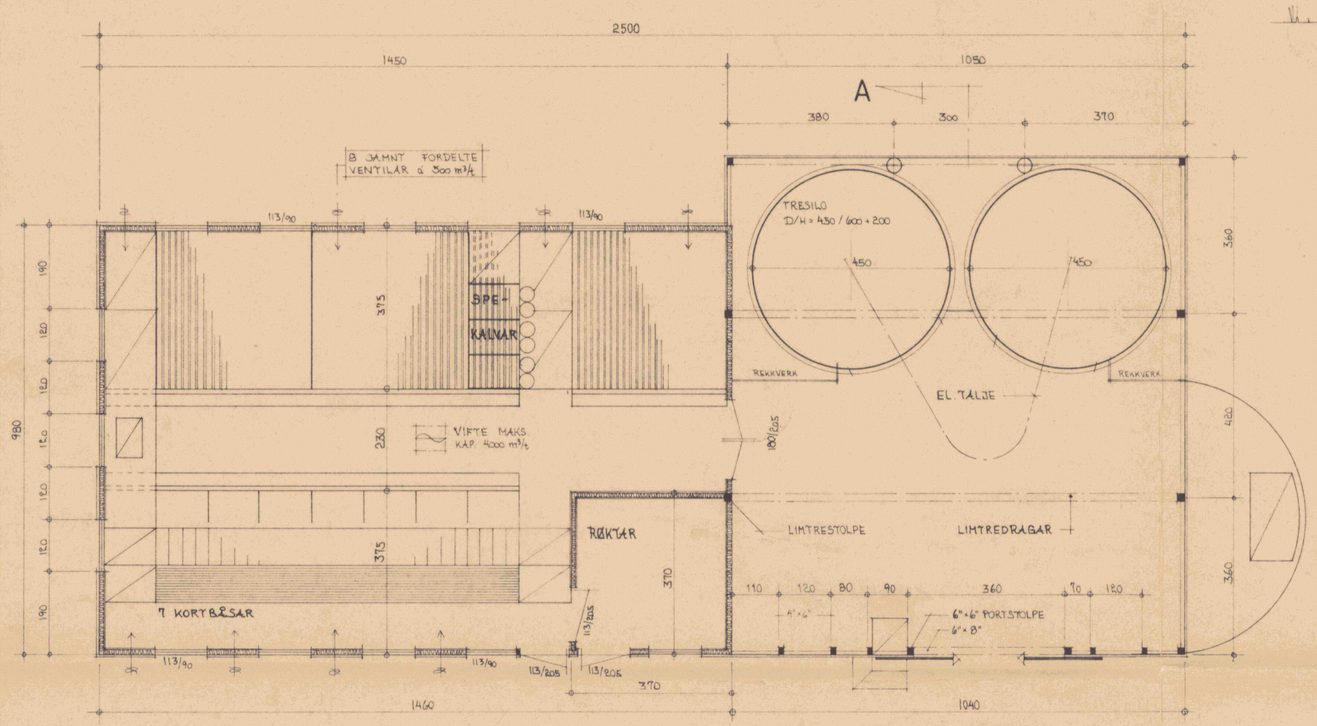

GRUNNPLAN

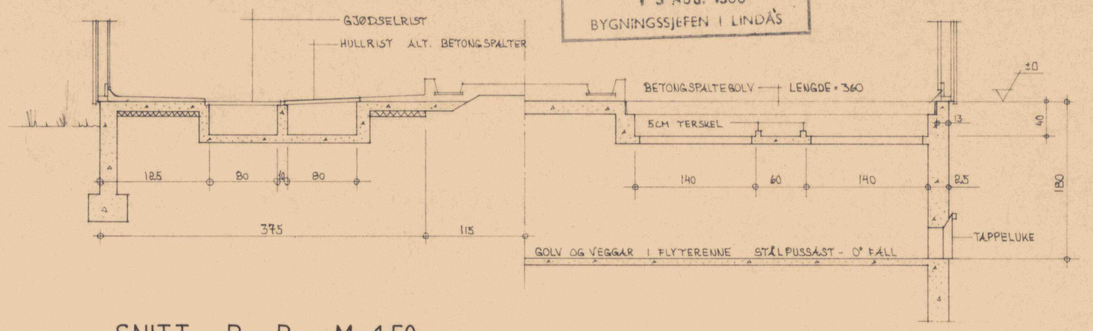

SNITT B - B M=1:50

LIMTREKONSTRUKSJONAR BEREKNAST AV LEVERANDØR.
SNØLAST 1.5 kN/m² - VINDLAST 0.8 kN/m² - maks. TALJELAST 20 kN

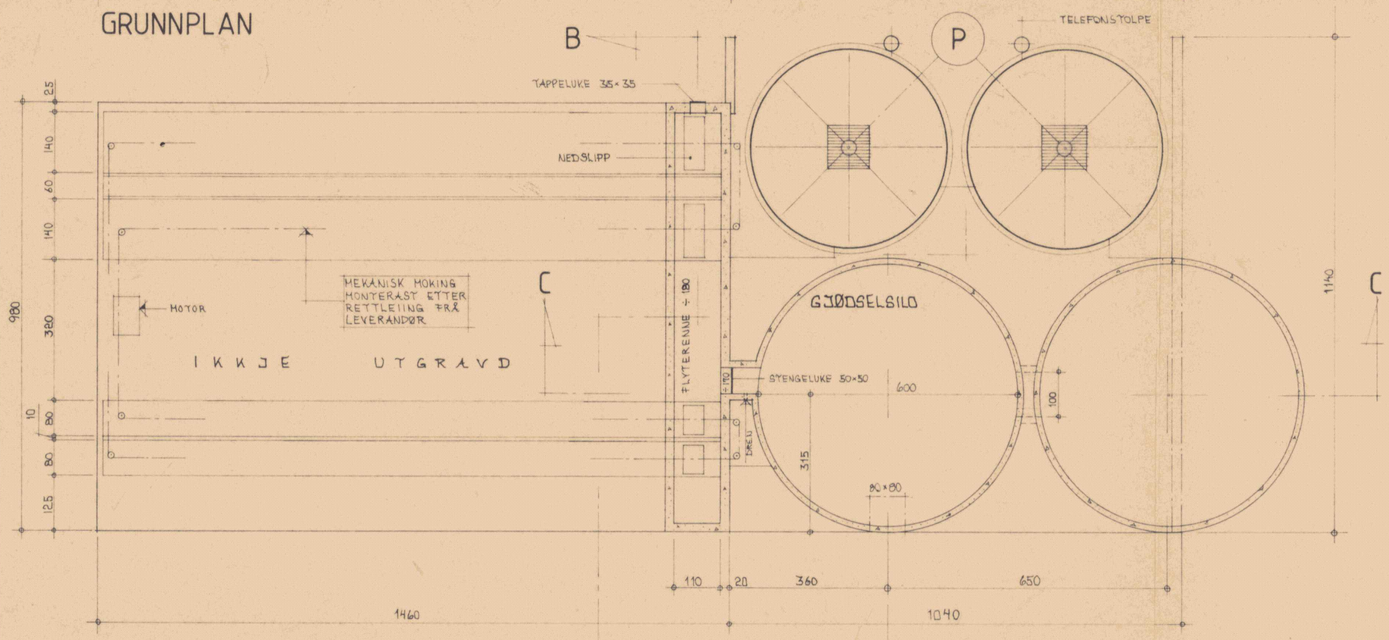

KJELLARPLAN

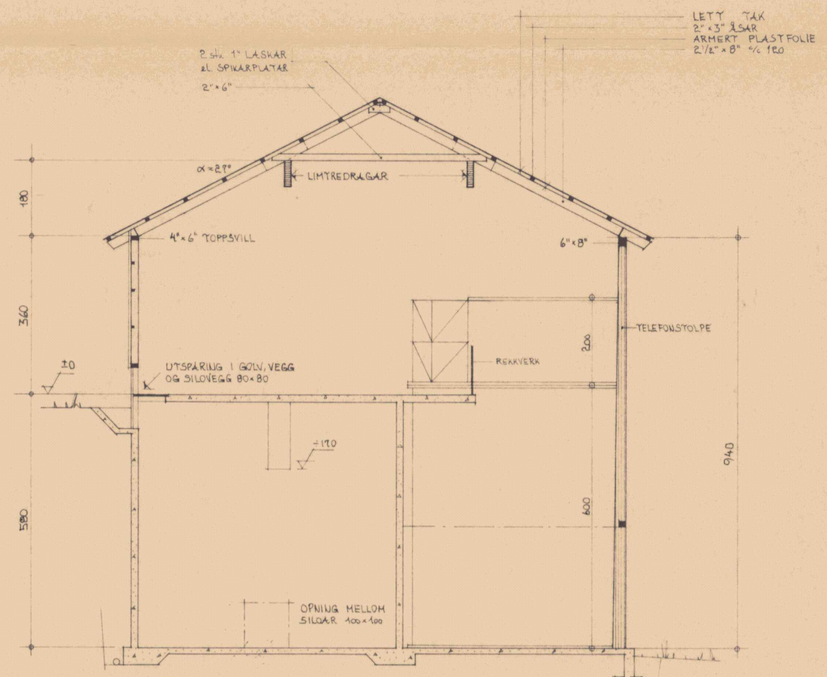

SNITT A - A

Alle mål kontrollerast på byggeplassen. Betongkonstruksjonar utførast etter særskild teikn. f.eks. frå Norsk Cementforening, Hamar el. godkjend betongkonsulent.

Namn	OLAV EIDSHEIM	Kommune	LINDÅS
Adresse	5146 DALSGREND	Planl. RG	Tegn. VJ
DRIFTSBYGNING FOR STORFE		Målestokk 1:100, 1:50	Dato 20.5.-80
PLAN - SNITT		Tal. blad 2	Blad nr. 1
HORDALAND LANDBRUKSSELSKAP		NR 4028 erst. for 3860	

F. BEYER BERGEN

0 50 100 Plottet i størrelsesorden 1:1 er denne linjalen 100 mm.
Dansk Scanning A/S