


STUASJONSKART NAUST

Øyvind Wie Pedersen
Naust til hytte 81/39

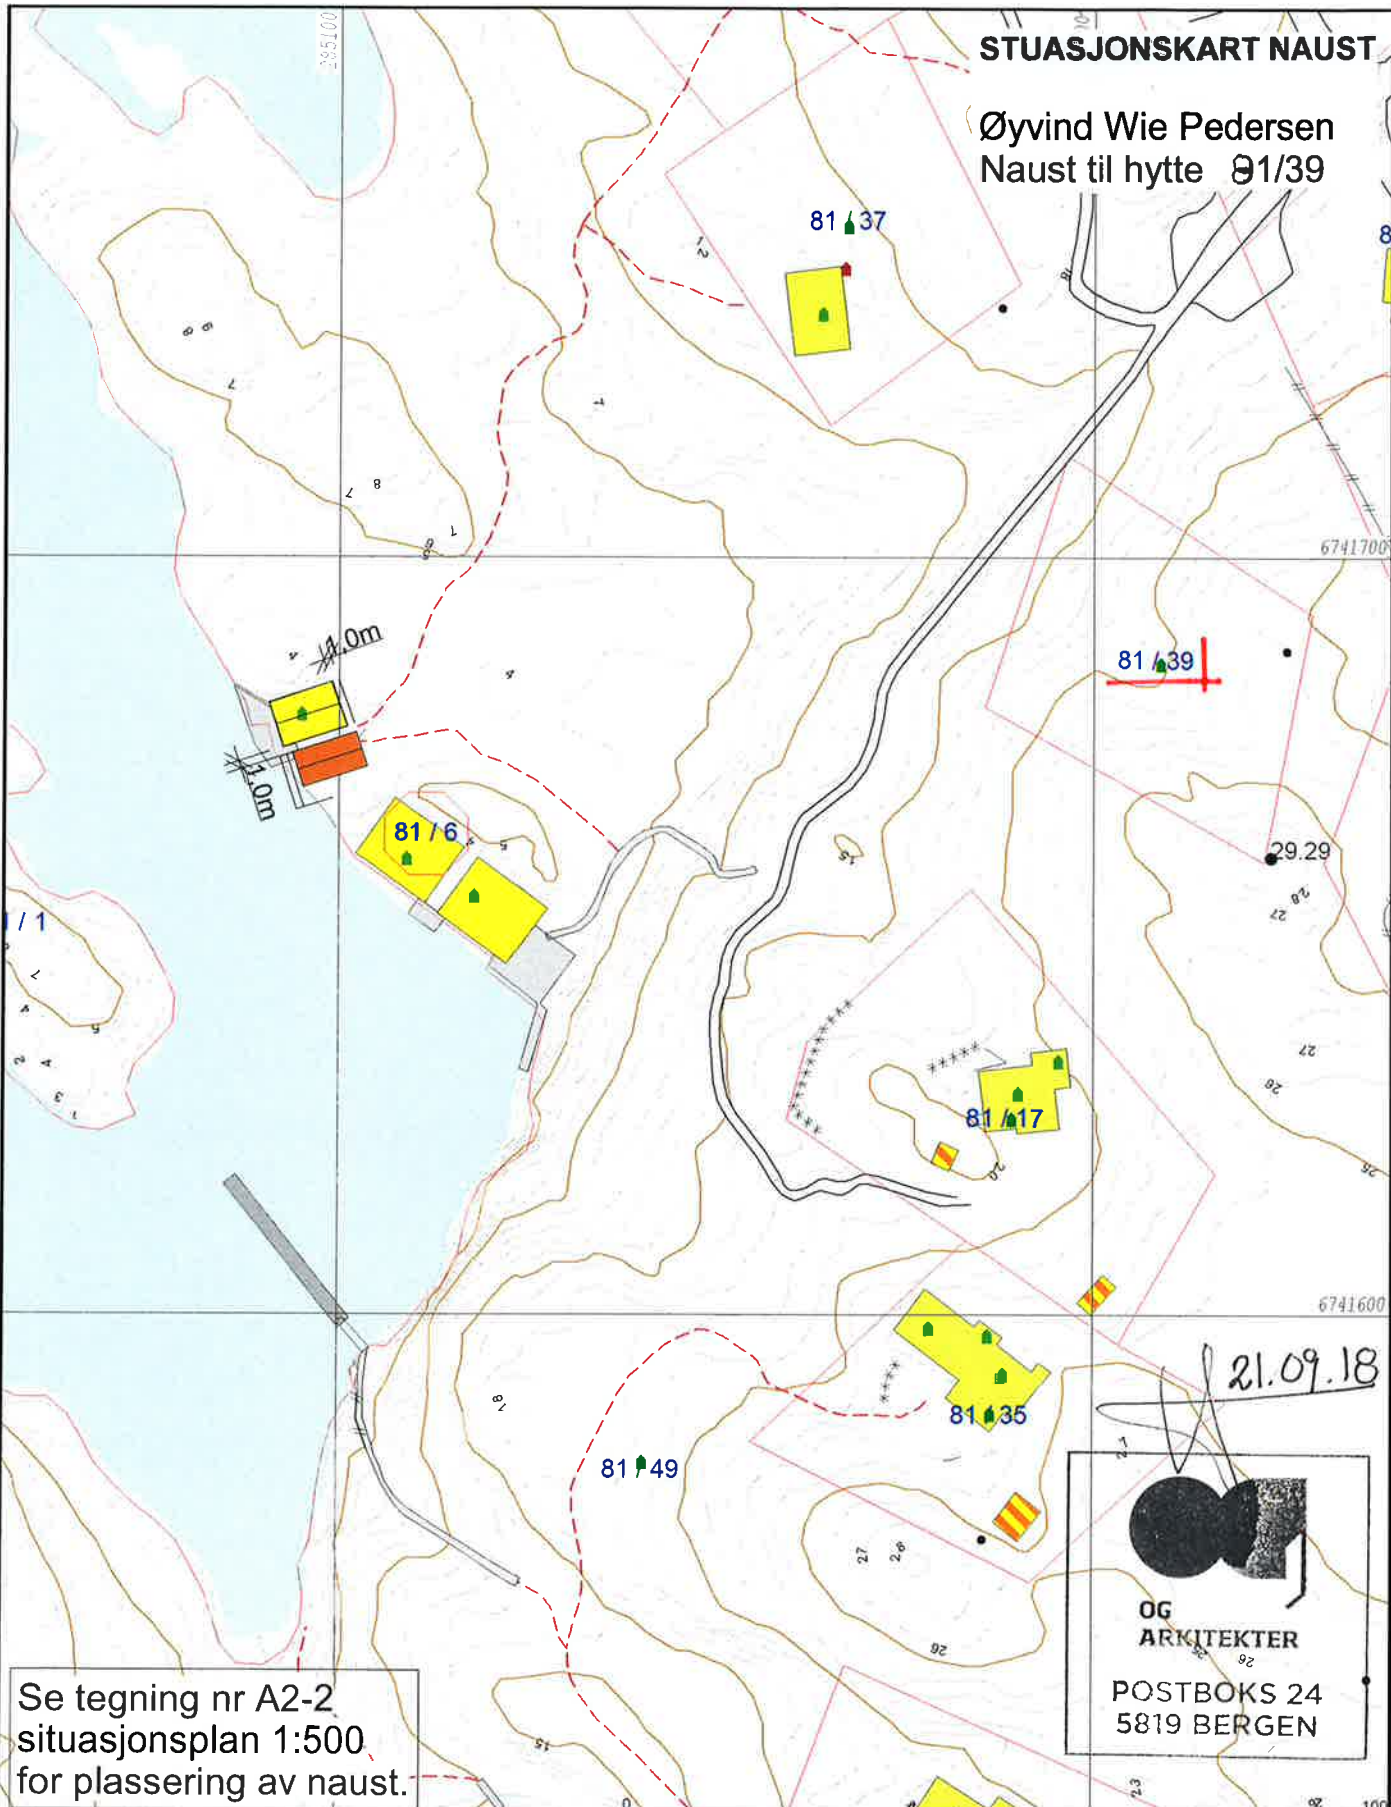

Se tegning nr A2-2
situasjonsplan 1:500
for plassering av naust.

21.09.18
OG
ARKITEKTER
POSTBOKS 24
5819 BERGEN

- Målte Grenser
- Registrerte Grenser
- Udefinert grenser
- Terrengmålte grense
- Konstruert greusepunkt
- Bolig
- Bustad w/leilighet
- Våningshus
- Storste bustader
- Hytte/feriehuis
- Garasje/uthus
- Industri/lager
- Andre bygg

Beliggenhet og høyder må oppfattes som orienterende.



Lindås kommune
Geodata avdeling

Naustparsell

Dato: 2015.05.
Stegn: l1e1

Gnr 81 bnr 49



Målestokk
1:1000