


TILTAKSHAVE: KYRRE FJELLANGER


ADRESSE: FJELLANGER GNR 103 Bnr 40 LINDÅS

DATO 10.8-01 REV. 5.7-2018 SIGN. KSE.


LINDÅS KOMMUNE - GARASJE

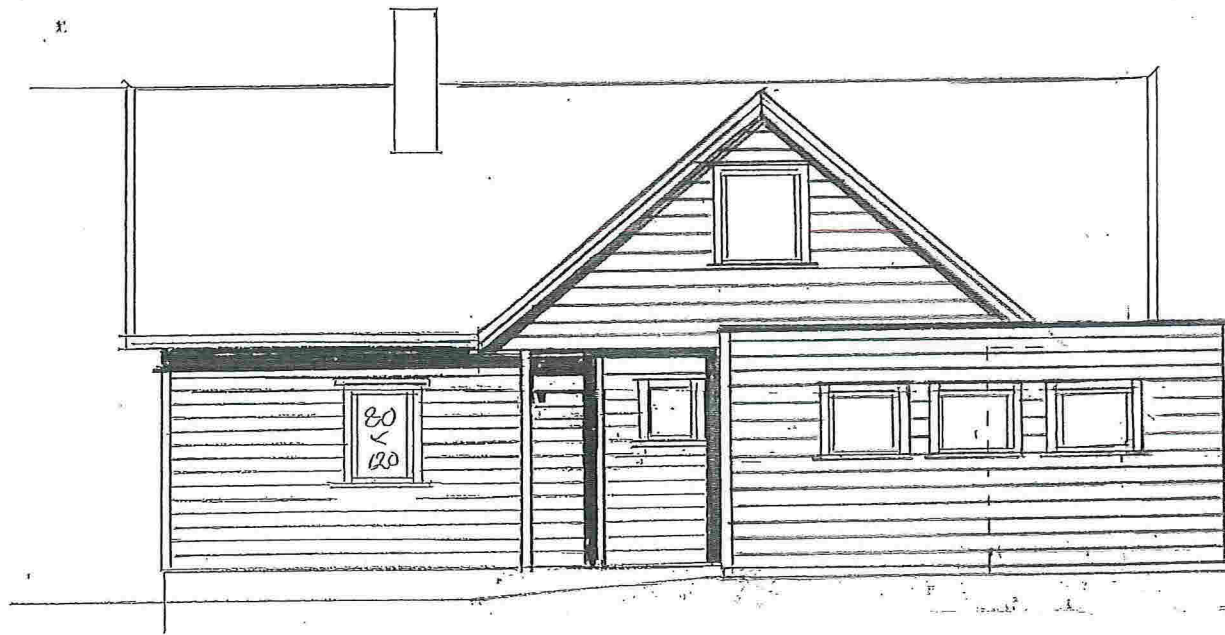

FASADE MOT ØST

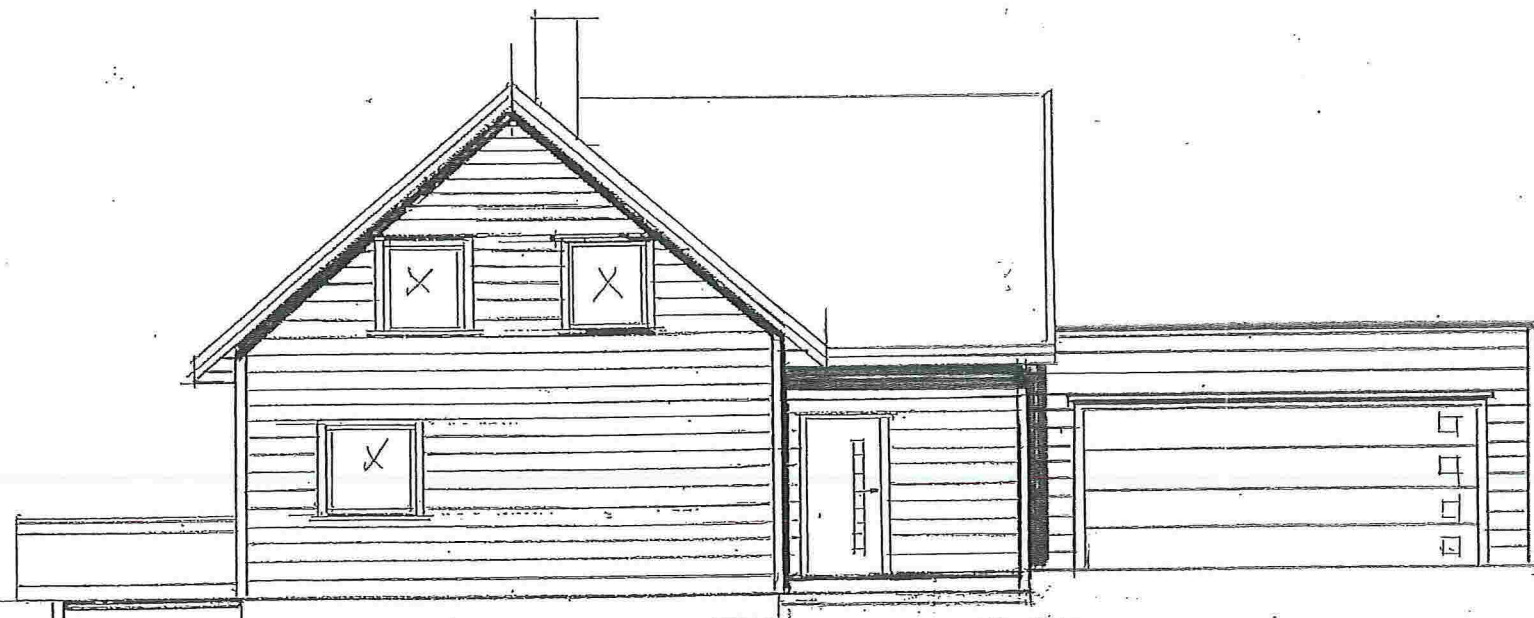


FASADE MOT SØR

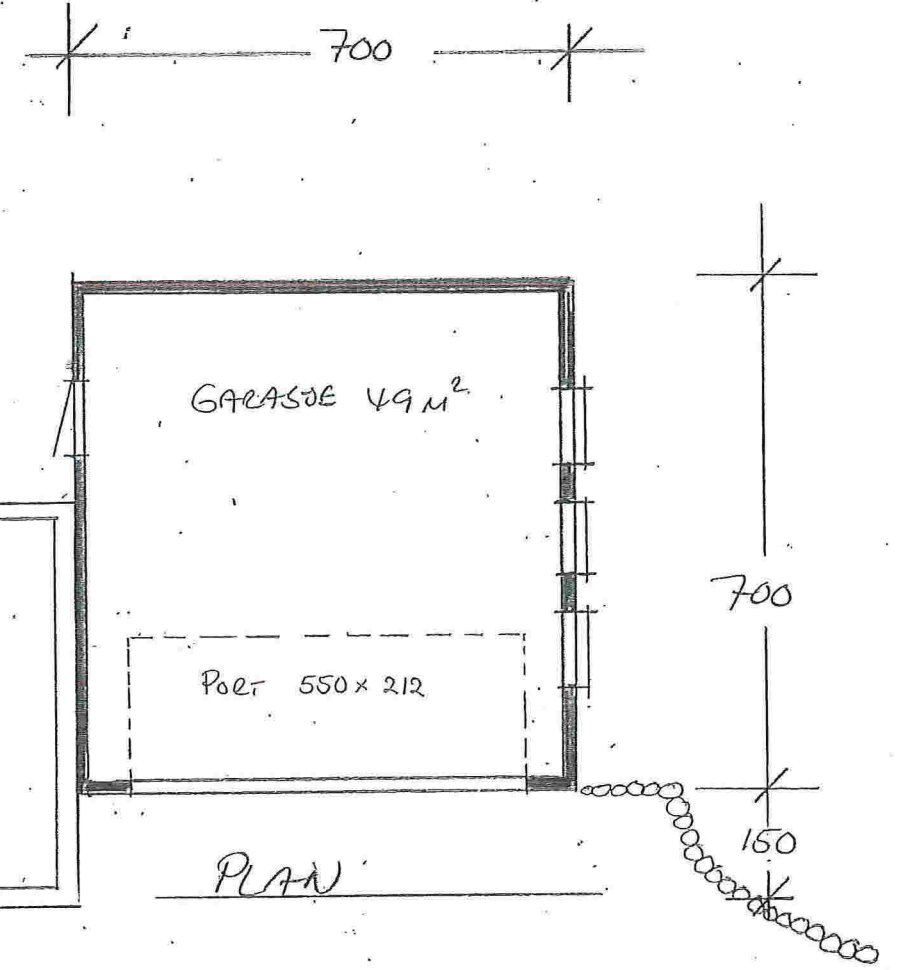

PLAN

AOKOMST.

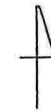

TILTAKSH. KYERE FJELLANGER

ADD. FJELLANGER SVINGANE 210

5955 LINDÅS

GNR. 103 Bnr. 40 MÅL 1:100

DATO 10.8-2009 - REV 5.7-2018


GARASJE 7x7M

T.


A.

D.

L.

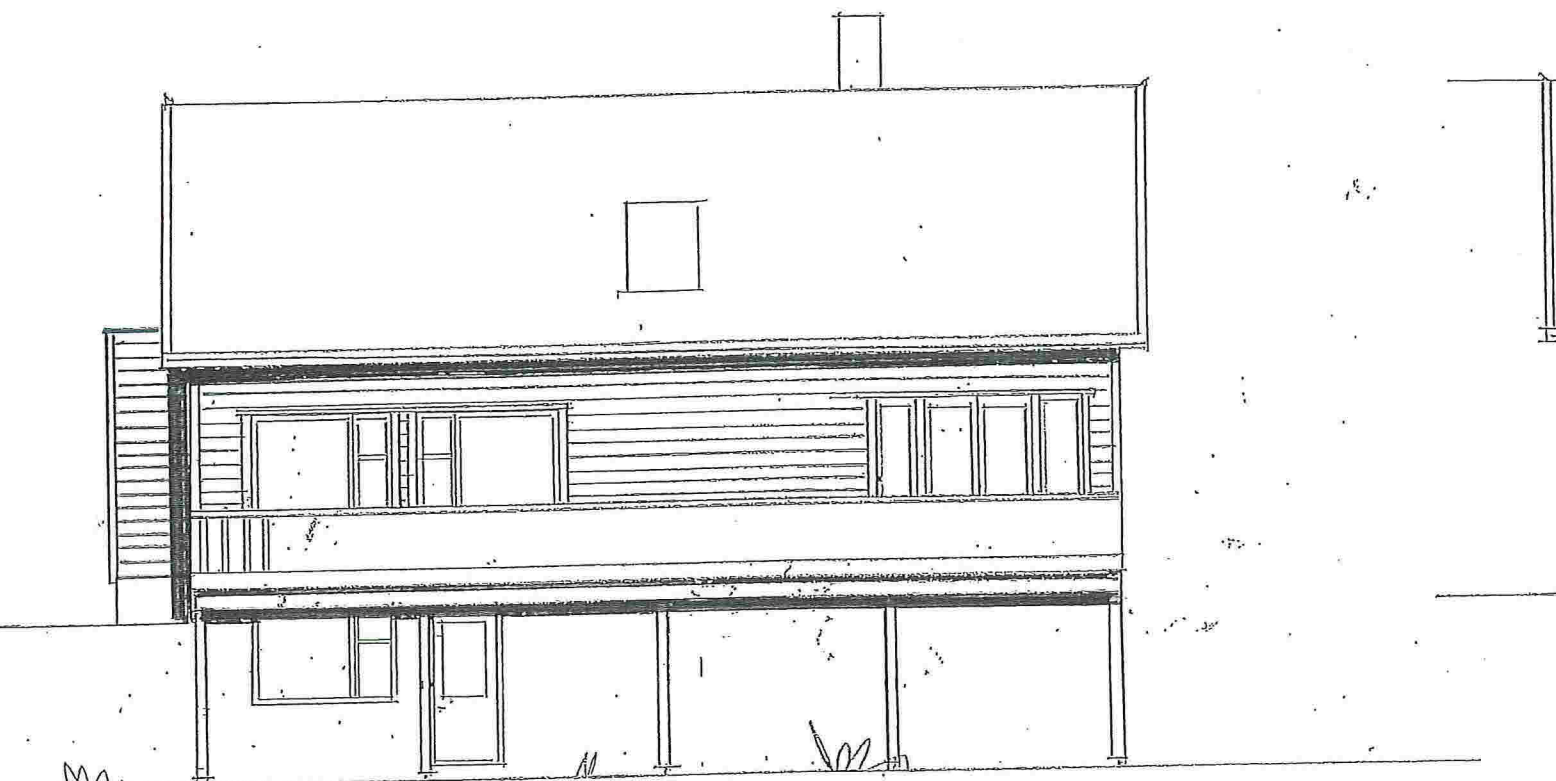

FASADE MOT VEST

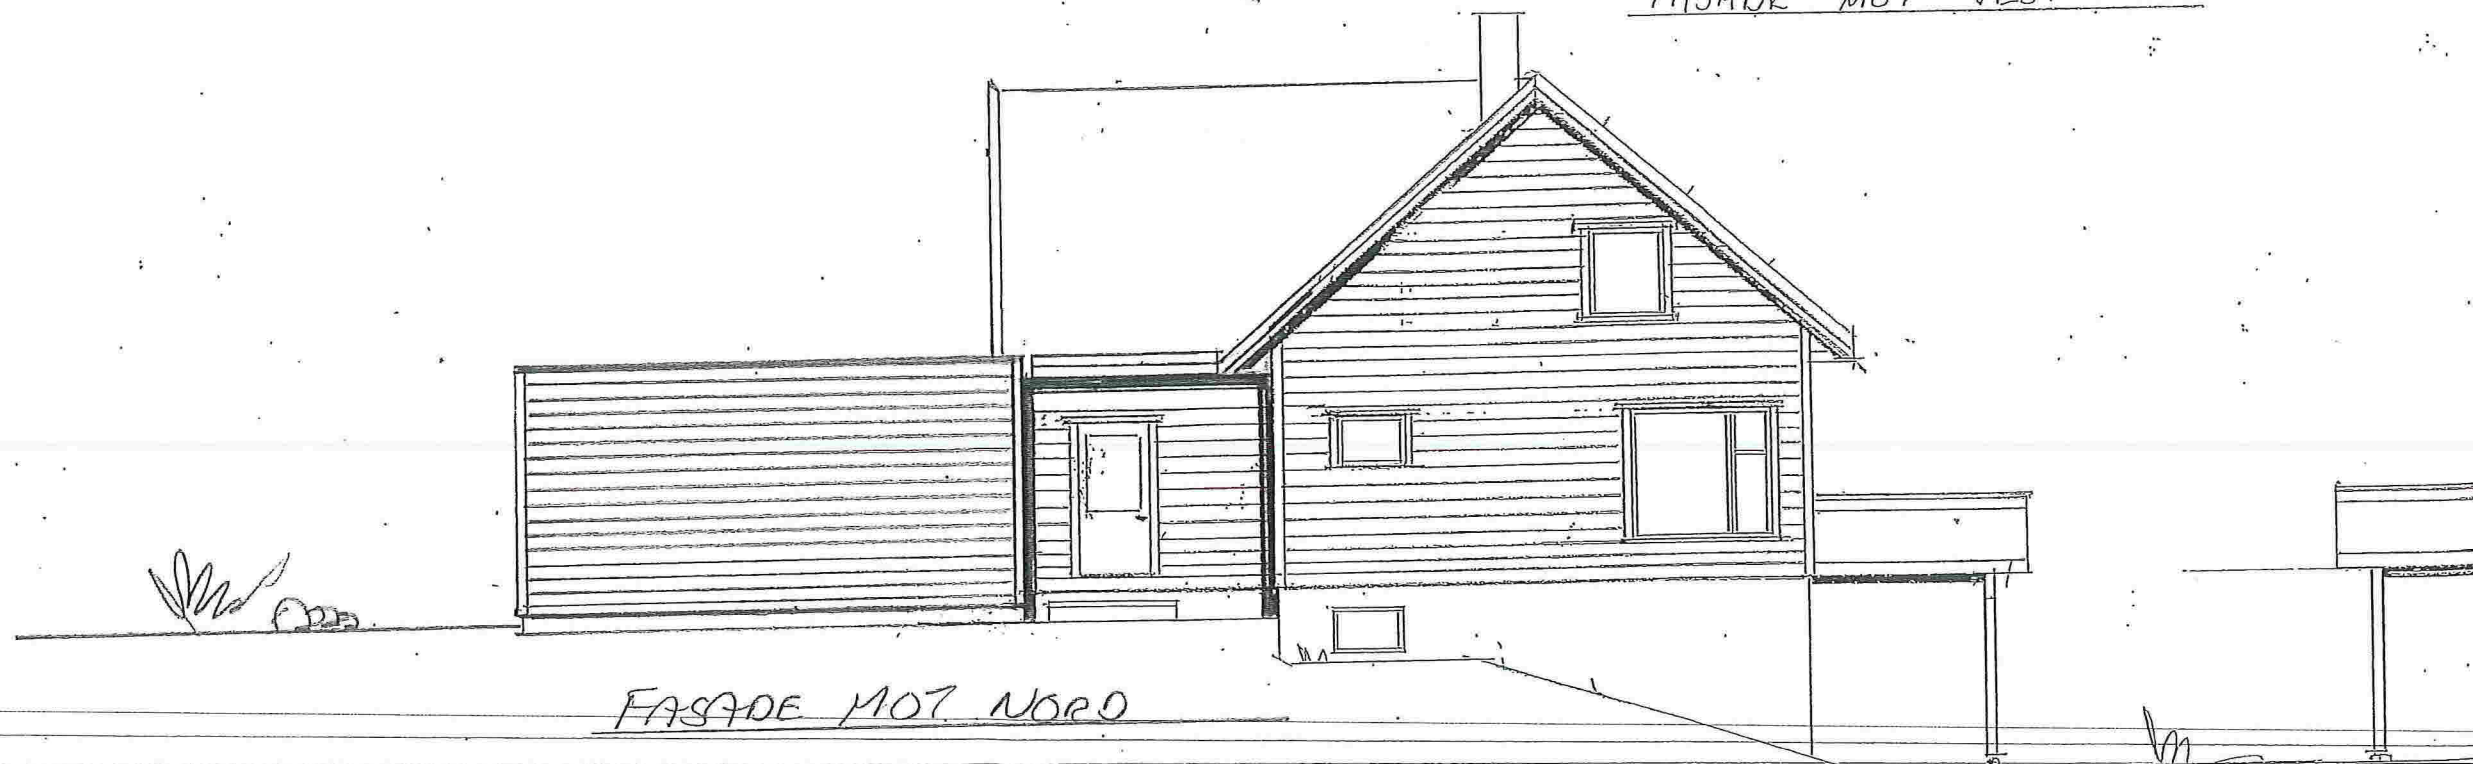

FASADE MOT NORD

FASADE MOT NORD