


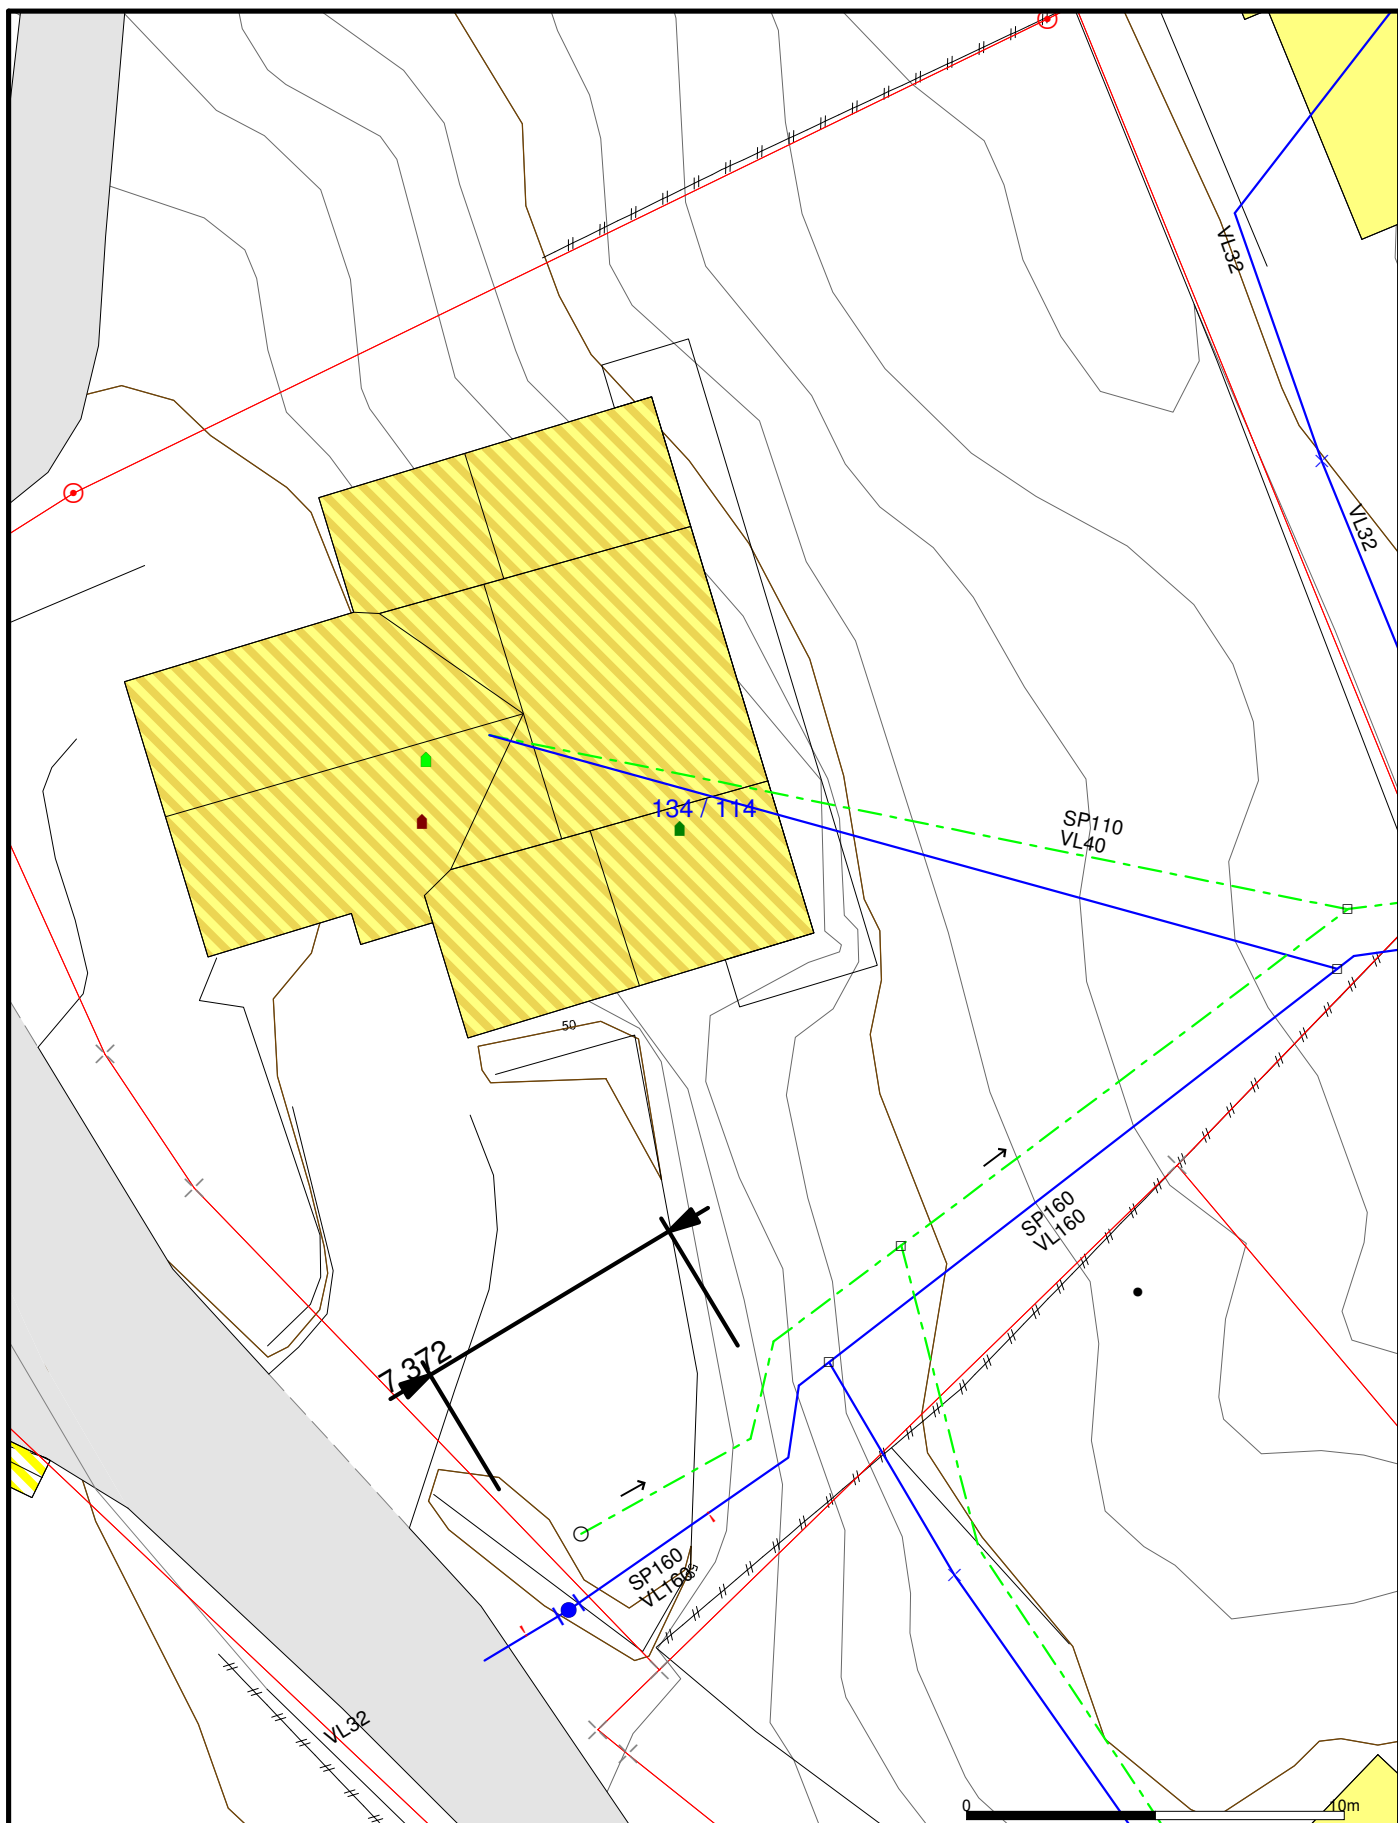

- Målte Grenser
- Registrerte Grenser
- Udefinert grenser
- Terrengmålte grense
- Konstruert grensepunkt
- Bolig
- Bustad m/leilighet
- Våningshus

- Større bustader
- Hytte/feriehus
- Garasje/uthus
- Industri/lager
- Andre bygg



Lindås kommune
VA-avdeling

Dato: 2014.08.11
Sign: AH

Hillandsvegen 9 A/B



Målestokk
1:200

Beliggenhet og høyder må oppfattes som orienterende.