VEGG D1

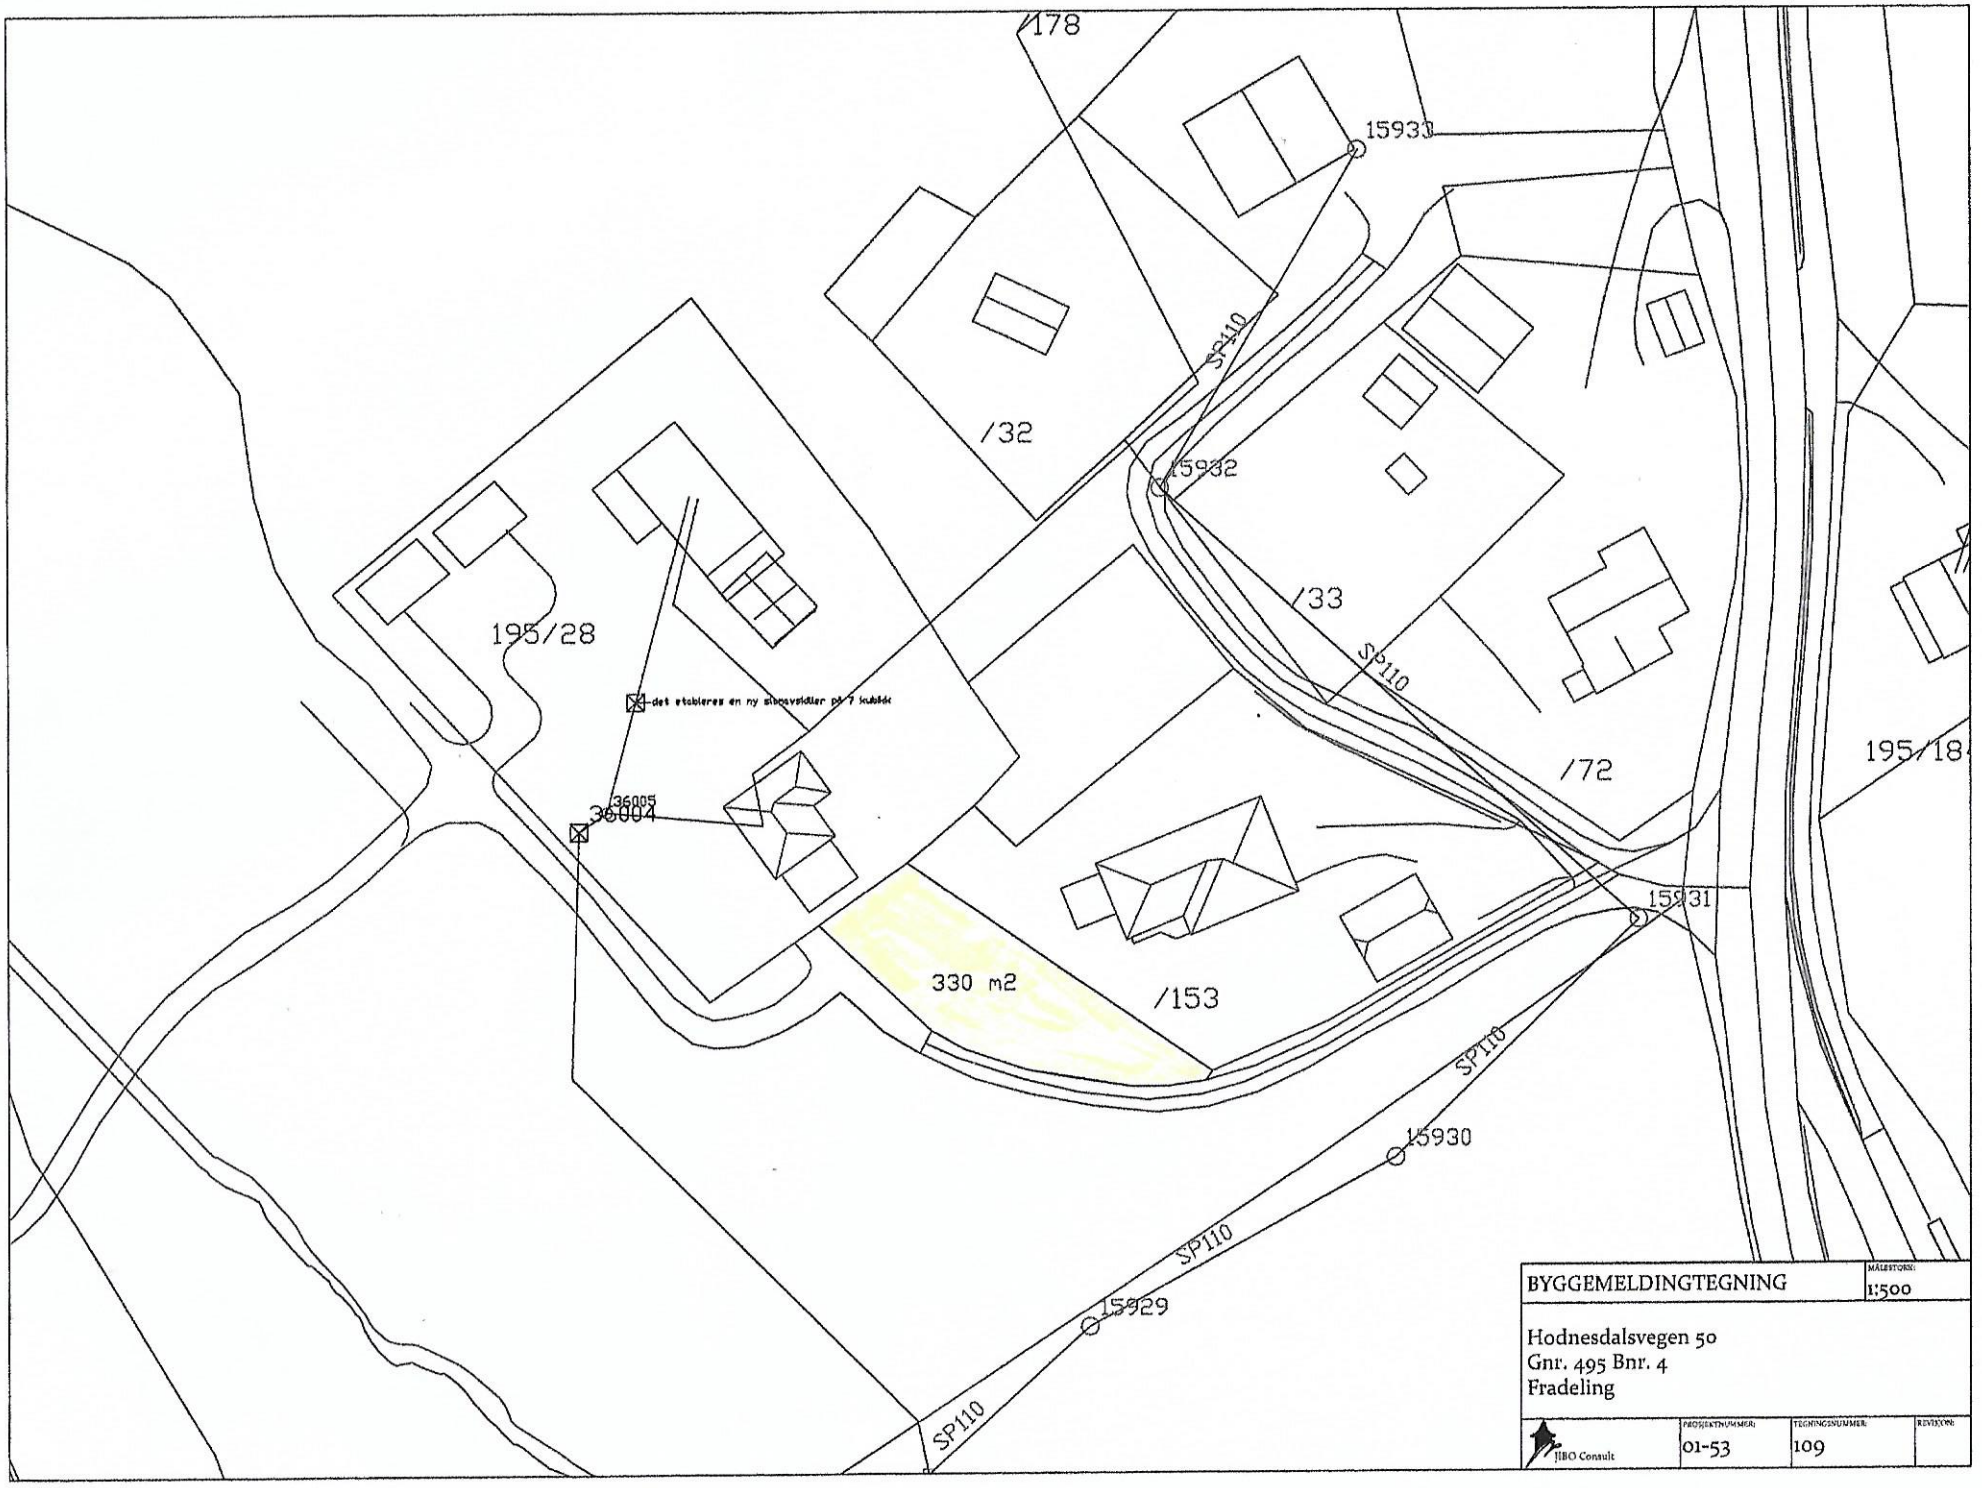
178
15933
SP110
/32
15932
/33
195/28
det etableres en ny sluksavskiller på 7 kubikk
36005
36004
SP110
/72
195/18
15931
330 m2
/153
SP110
15930
SP110
15929
SP110
BYGGEMELDINGTEGNING
MÅLESTOKK:
1:500
Hodnesdalsvegen 50
Gnr. 495 Bnr. 4
Fradeling
TIBO Consult
PROSJEKTNUMMER:
01-53
TEGNINGSNUMMER:
109
REVISJON: