


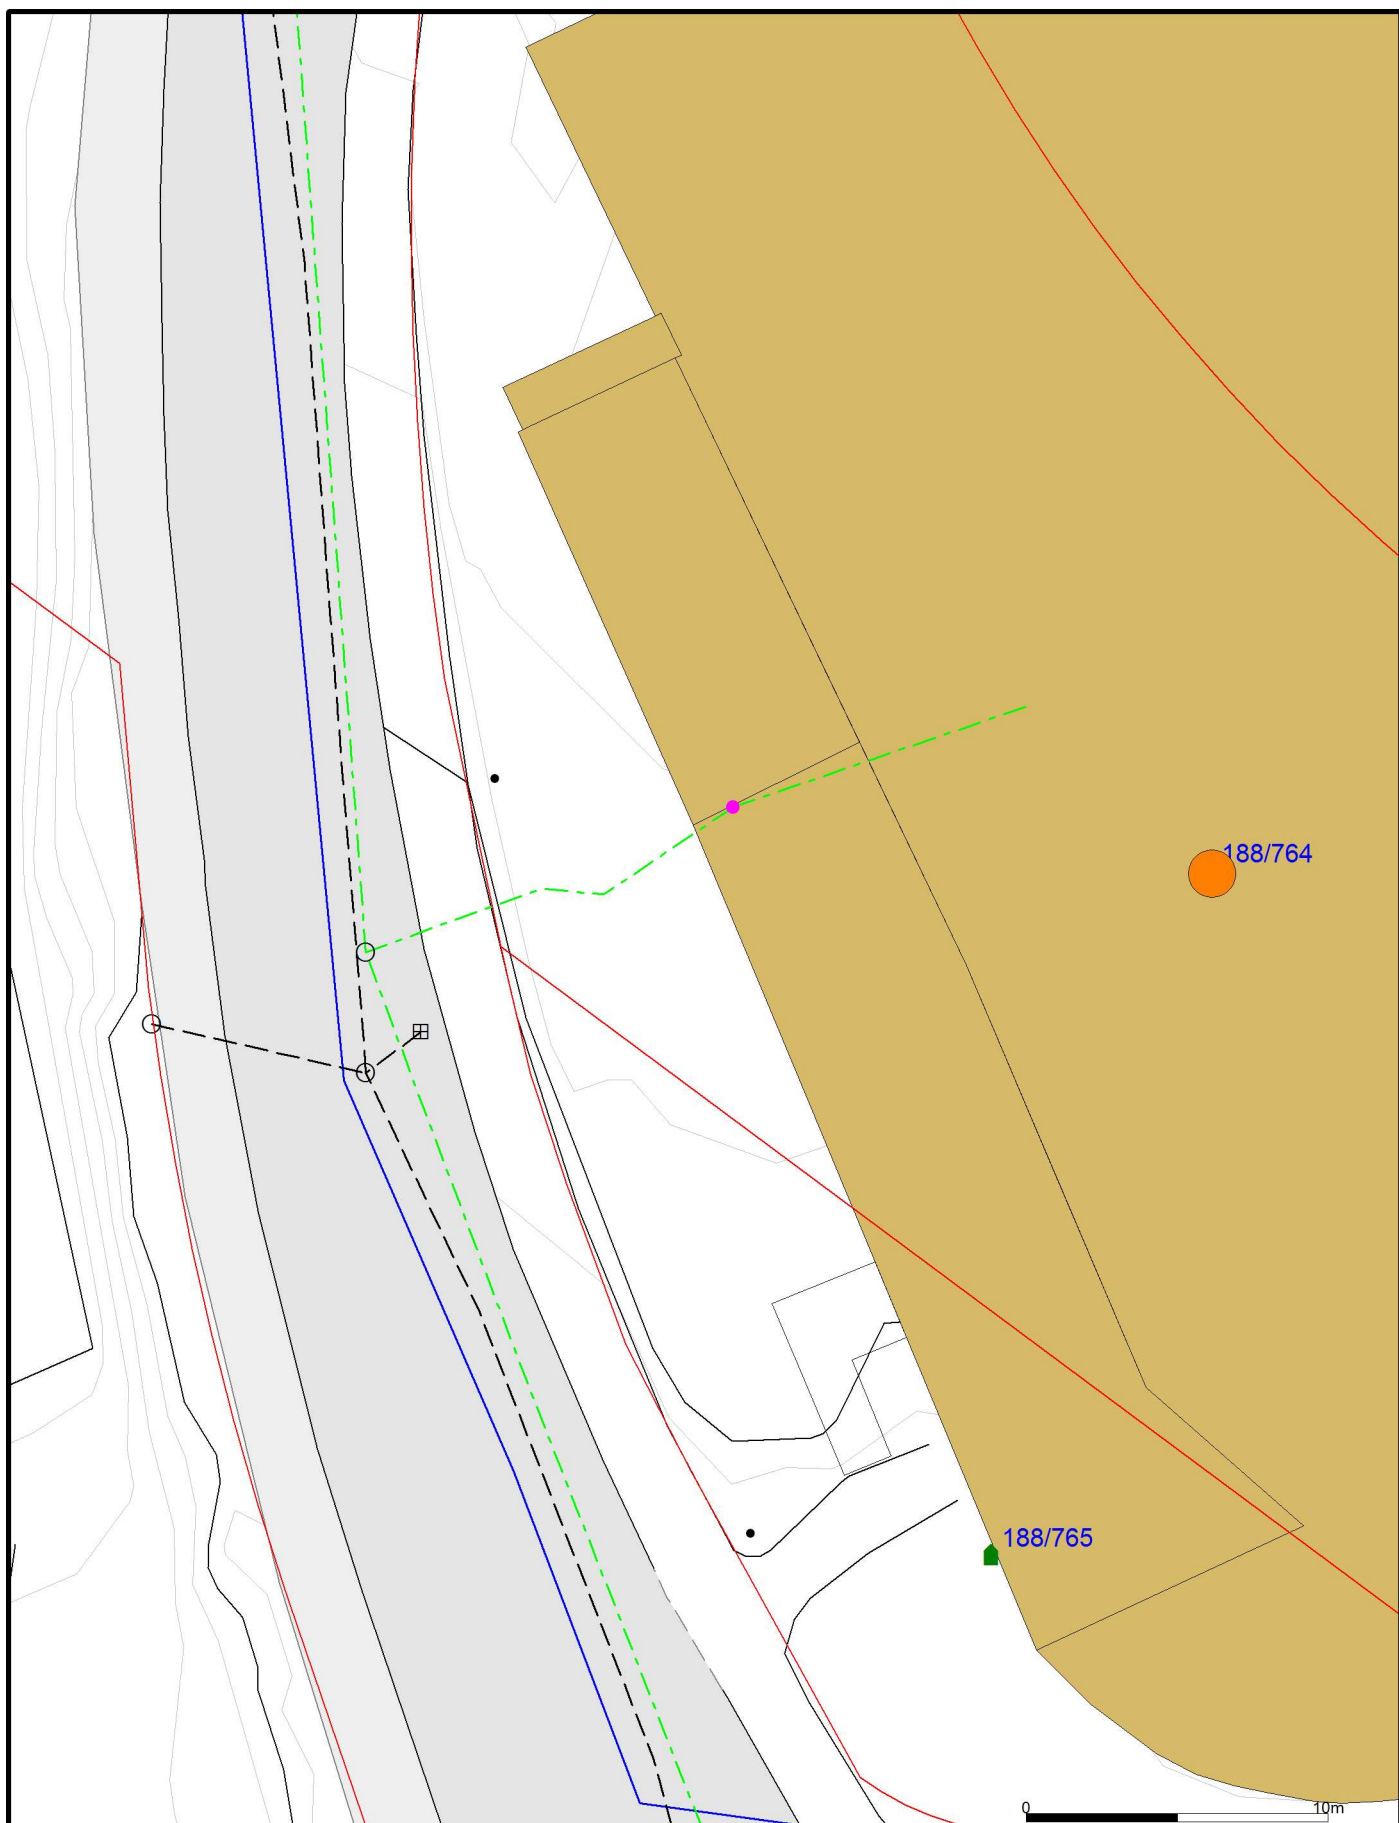

- |                          |                        |                |
|--------------------------|------------------------|----------------|
| — Avløp felles           | Udefinert grenser      | Hytte/feriehus |
| — Drensledning           | Terrengmålte grense    | Garasje/uthus  |
| — Overvann               | Konstruert grensepunkt | Industri/lager |
| — Pumpeledning spillvann | Bolig                  | Andre bygg     |
| — Pumpeledning vann      | Bustad m/leilighet     |                |
| — Spillvann              | Våningshus             |                |
| — Vannledning            | Større bustader        |                |

Beliggenhet og høyder må oppfattes som orienterende.  
 Koordinatsystem: UTM(EUREF89) - SONE 32 (EPSG:32632)  
 Høydesystem: (EPSG:)

Powel AS

Dato: 2018.08.20  
 Sign.: illi

Oppdragsgiver:

Adresse:  
 Postnr./sted:



Målestokk  
 1:250

Gemini