

Nabovarsel

sendes til berørte naboer og gjenboere

Ved riving skal kreditorer med pengeheftelser i eiendommen varsles, pbl § 21-3 3 OKT 2018

LINDÅS KOMMUNE	
Klassering	
Nullstill	
18/86	
Ark/saksnr.	Løpenr.
Saksh.	Tilgangskode



Til (nabo/gjenboer)
Eigedomsavdeling Lindås kommune.

Som eier/fester av:			
Gnr.	Bnr.	Festenr.	Seksjonsnr.
Eiendommens adresse Kommunal veg Hakset			

Tiltak på eiendommen:			
Gnr.	Bnr.	Festenr.	Seksjonsnr.
205	3		
Eiendommens adresse Hakset 67			
Postnr.	Poststed.		
5915	Hjelmås		
Kommune LINDÅS			
Eier/fester Linn Hagesæter			

Det varsles herved om				
<input checked="" type="checkbox"/> Nybygg	<input type="checkbox"/> Anlegg	<input type="checkbox"/> Endring av fasade	<input type="checkbox"/> Riving	
<input type="checkbox"/> Påbygg/tilbygg	<input type="checkbox"/> Skilt/reklame	<input type="checkbox"/> Innhegning mot veg	<input type="checkbox"/> Bruksendring	
<input type="checkbox"/> Midlertidig bygning, konstruksjon eller anlegg	<input type="checkbox"/> Antennesystem	<input type="checkbox"/> Oppretting/endring av matrikkelenhet (eiendomsdeling) eller bortfeste	<input type="checkbox"/> Annet	
Dispensasjon etter plan- og bygningsloven kapittel 19				
<input type="checkbox"/> Plan- og bygningsloven med forskrifter	<input type="checkbox"/> Kommunale vedtekter	<input type="checkbox"/> Arealplaner	<input type="checkbox"/> Vegloven	Vedlegg nr. B -

Arealdisponering		
Søtt kryss for gjeldende plan		
<input checked="" type="checkbox"/> Arealdel av kommuneplan	<input type="checkbox"/> Reguleringsplan	<input type="checkbox"/> Bebyggelsesplan
Navn på plan		

Beskriv nærmere hva nabovarslet gjelder	
Oppsett av driftsbygning / Redskapshus	
Vedlegg nr. Q -	


Spørsmål vedrørende nabovarsel rettes til			
Foretak/tiltakshaver Linn Hagesæter			
Kontaktperson, navn	E-post	Telefon	Mobil
	Linnhage@online.no		92863357
Søknaden kan ses på hjemmeside: (ikke obligatorisk):			

Merknader sendes til	
Eventuelle merknader skal være mottatt innen 2 uker etter at dette varsel er sendt. Ansvarlig søker/tiltakshaver skal sammen med søknad sende innkomne merknader og redegjøre for ev. endringer.	
Navn	Postadresse
Linn Hagesæter	Hakset 67
Postnr. Poststed	E-post
5915 Hjelmås	Linnhage@online.no

Vedlegg			
Beskrivelse av vedlegg	Gruppe	Nr. fra - til	Ikke relevant
Dispensasjonssøknad/vedtak	B	-	<input type="checkbox"/>
Situasjonsplan	D	3 -	<input type="checkbox"/>
Tegninger snitt, fasade	E	4 -	<input type="checkbox"/>
Andre vedlegg	Q	-	<input type="checkbox"/>

Underskrift		
Sted	Dato	Underskrift ansvarlig søker eller tiltakshaver
Knarvik	2/10-2018	Linn Hagesæter
		Gjentas med blokkbokstaver LINN HAGESÆTER

Vedlegg 3

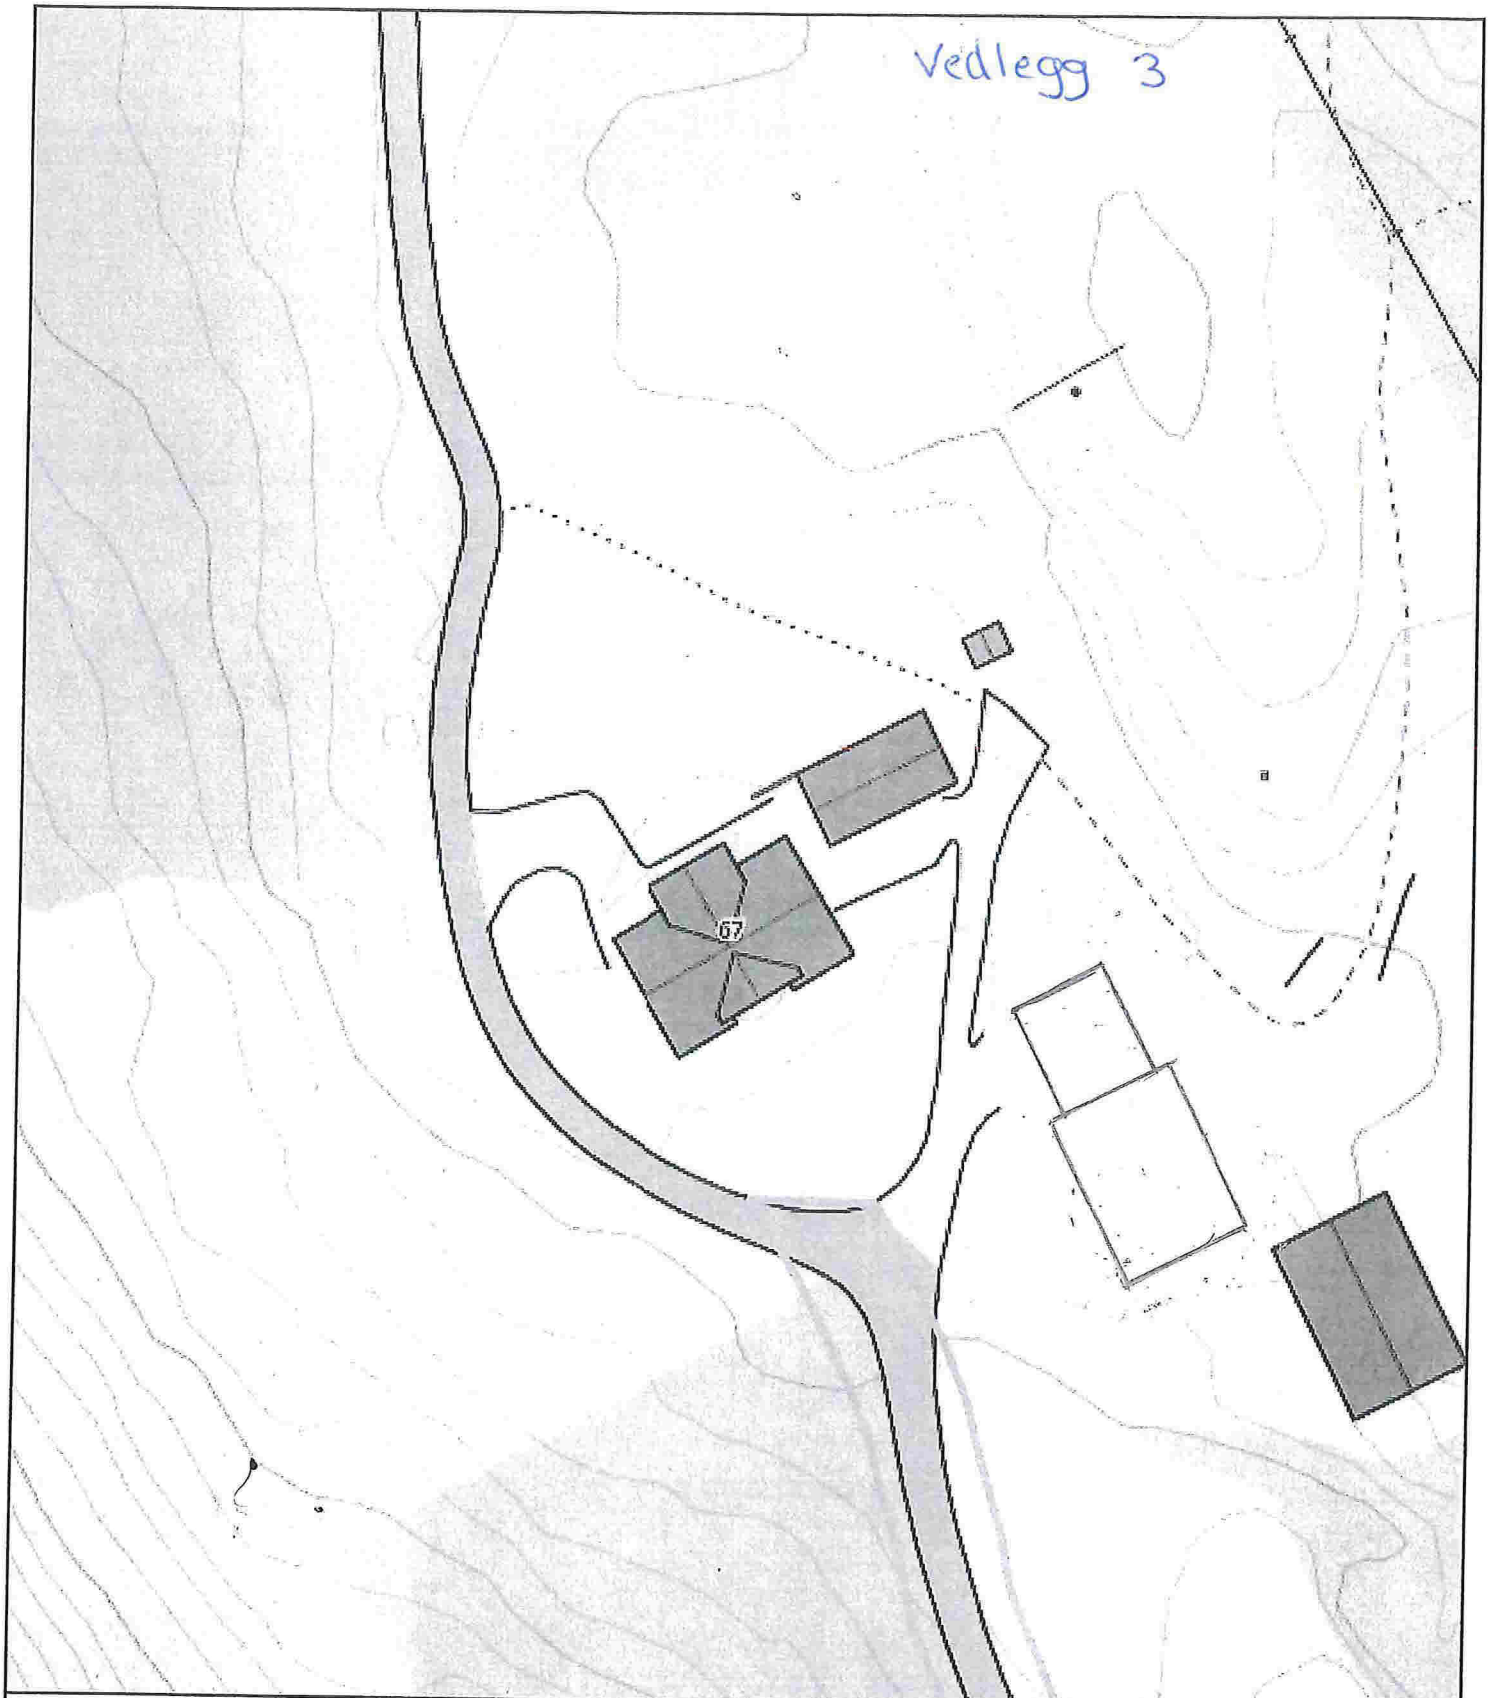

0 5 10 15m
 Målestokk 1: 500 ved A4 utskrift
 Utskriftsdato: 29.09.2018 10:40
 Eiendomsdata verifisert: 29.09.2018 10:19

GÅRDSKART 1263-205/2/0
 Tilknyttede grunneiendommer:
 205/2/0-205/3/0-205/6/0




Erosjonsrisiko	AREALTALL (DEKAR)
TEGNFORKLARING	
Liten erosjonsrisiko	0.0
Middels erosjonsrisiko	0.1
Stor erosjonsrisiko	0.9
Svært stor erosjonsrisiko	0.0
Ikke kartlagt	676.6
Sum	677.6


Kartet viser valgt type gårdskart for eiendommen man har søkt på. I tillegg vises bakgrunnskart for gjenkjenning. Arealstatistikken viser arealer i dekar for alle teiger på eiendommen. Det kan forekomme avrundingsforskjeller i arealtallene.

- Ajourføringsbehov meldes til kommunen.
- Arealressursgrenser
 - Eiendomsgrenser
 - Driftssenterpunkt

9.00

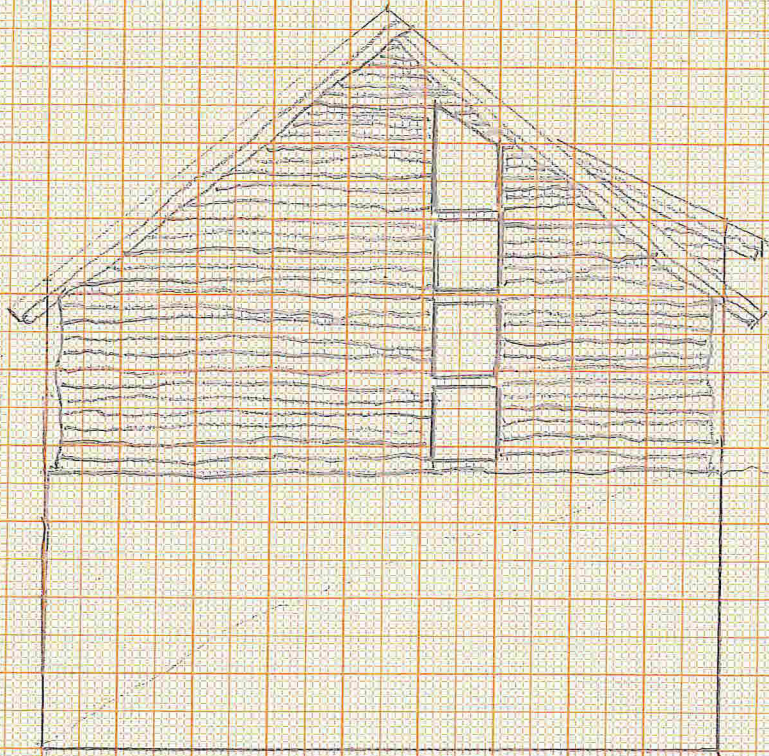

SØR

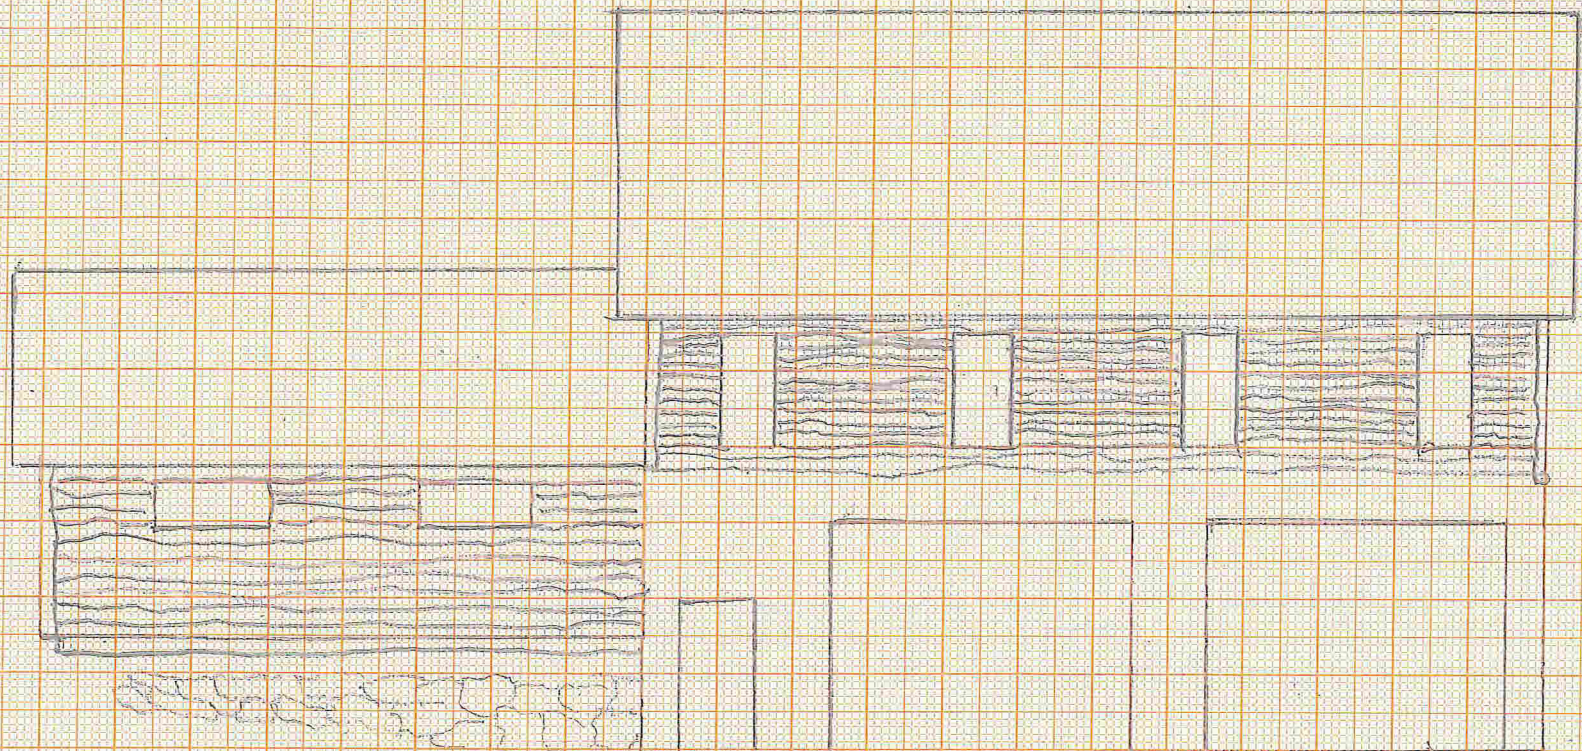


3.50

2.50


3.80

VEST

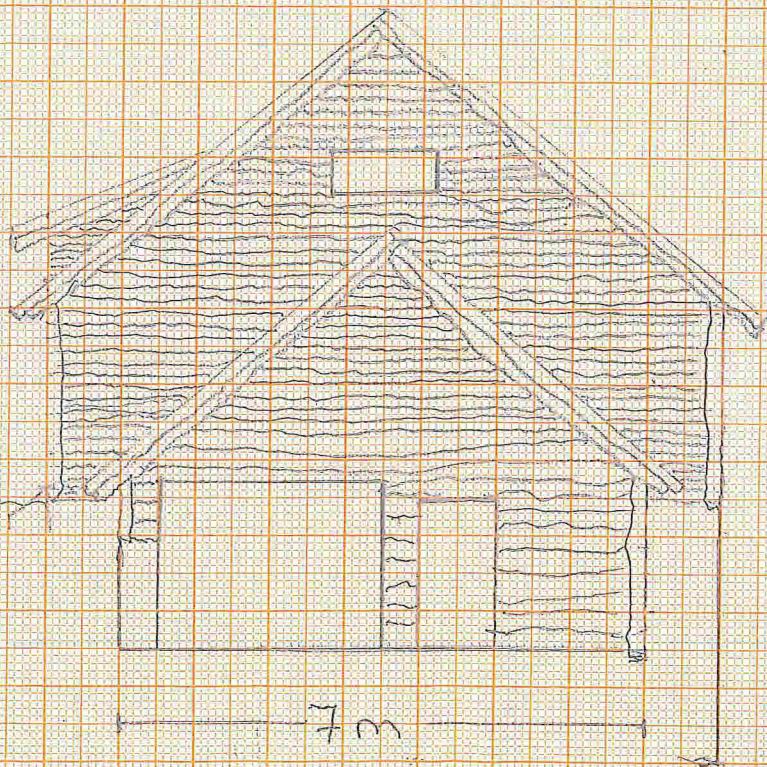

7m

NORD

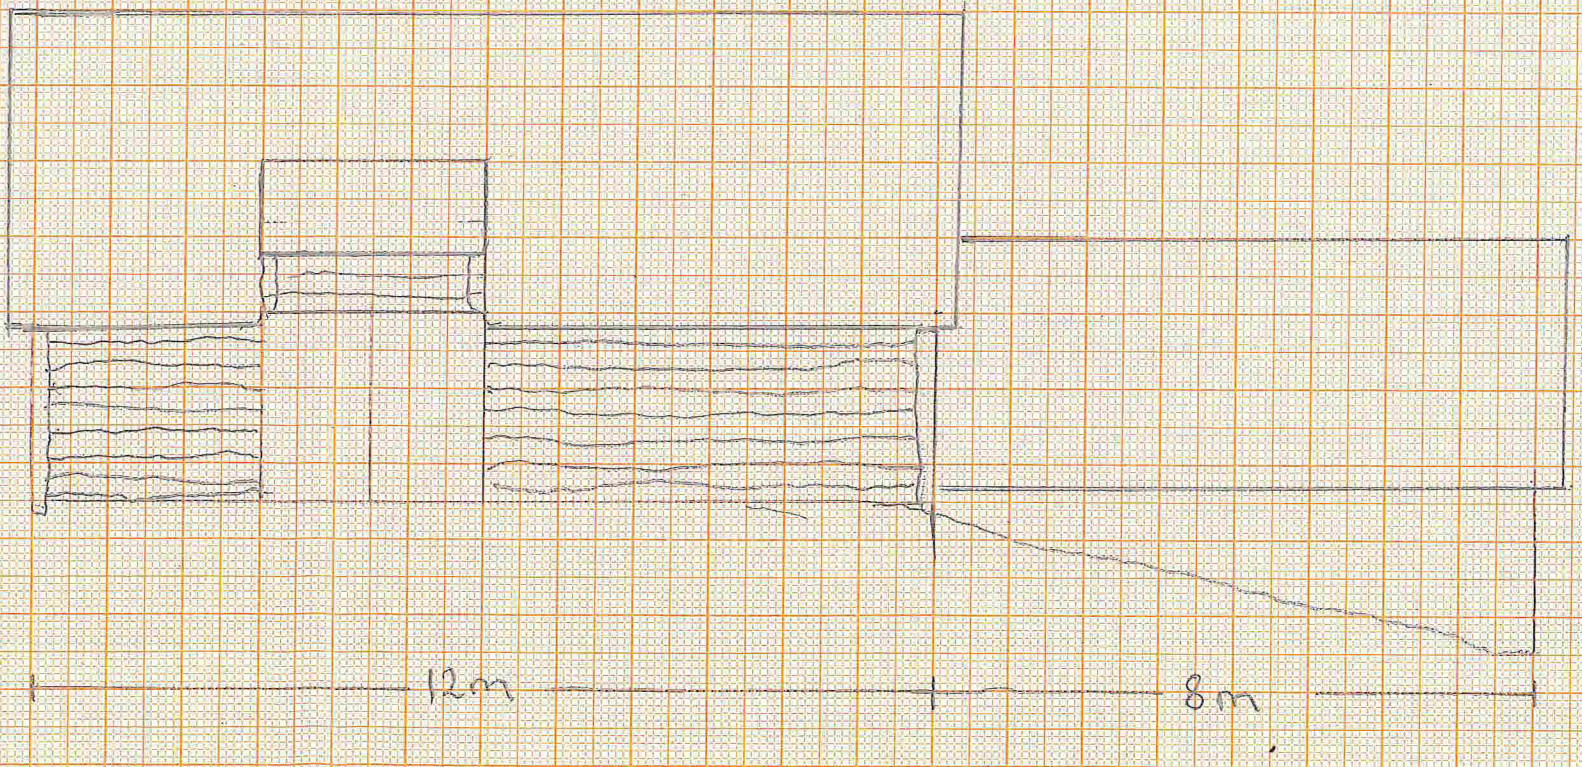

12m

8m

AUST