


(D)

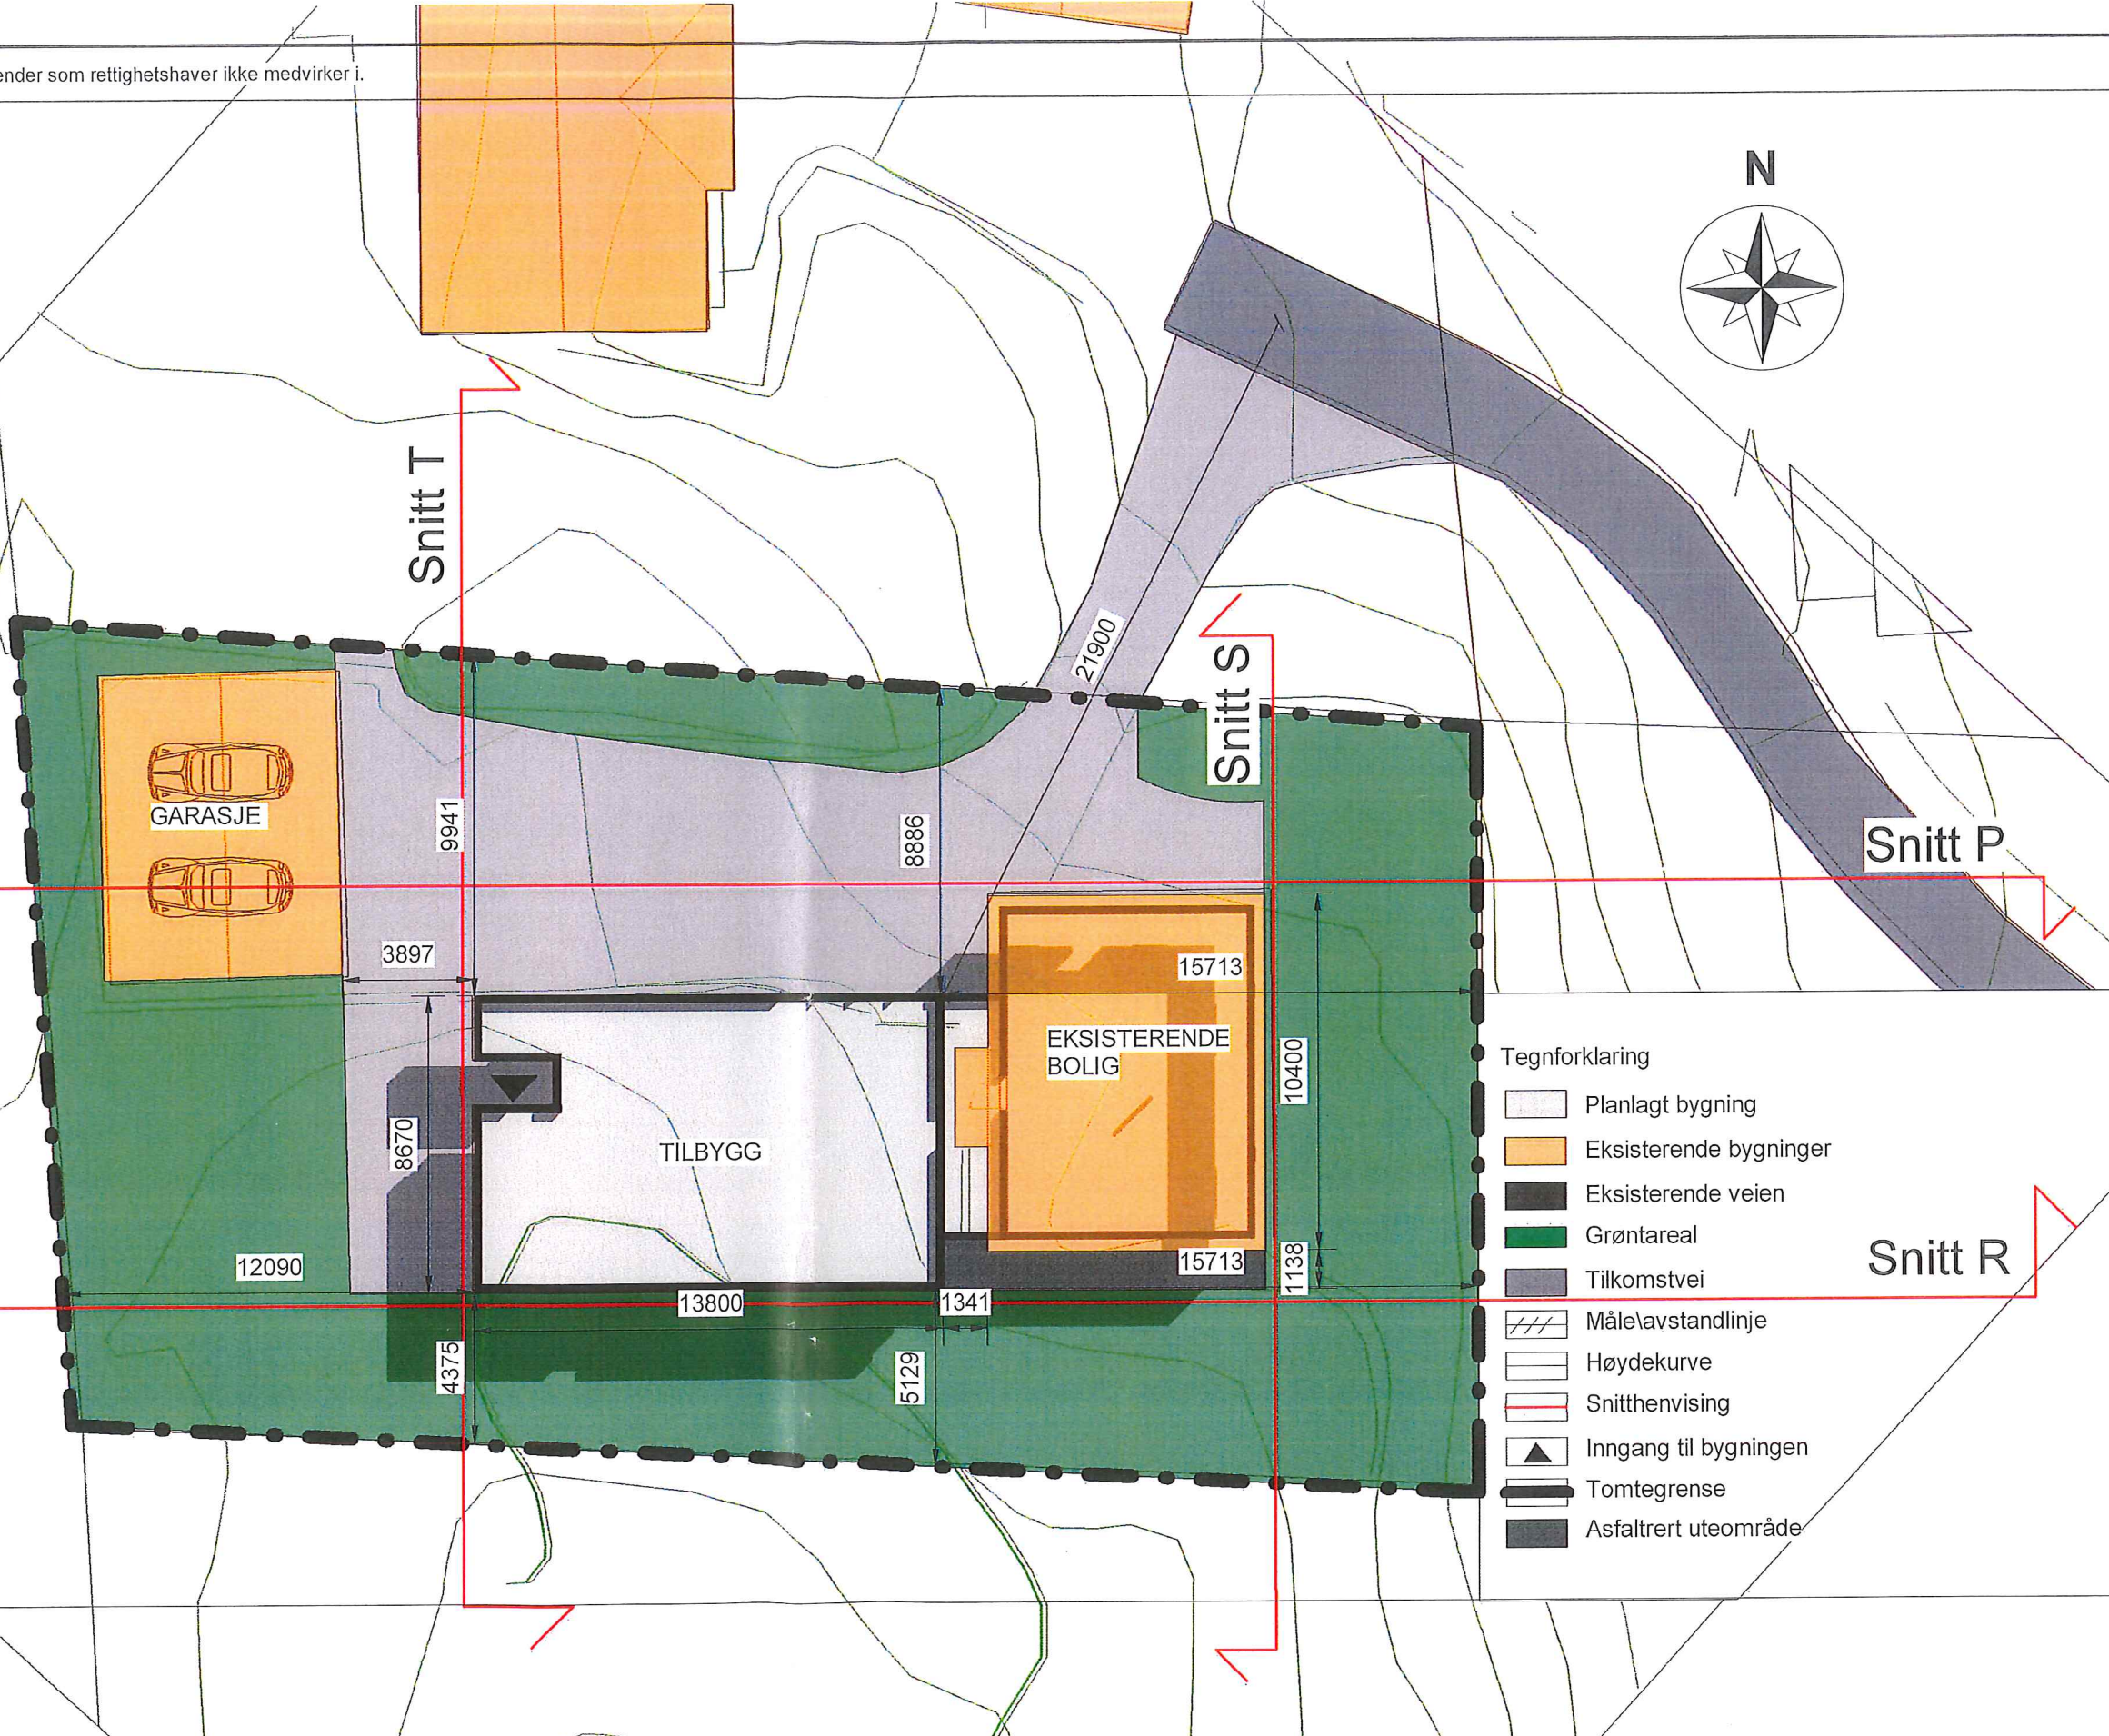

- Tegnforklaring
- Planlagt bygning
 - Eksisterende bygninger
 - Eksisterende veien
 - Grøntareal
 - Tilkomstvei
 - Måleavstandlinje
 - Høydekurve
 - Snitthensving
 - Inngang til bygningen
 - Tomtegrense
 - Asfaltert uteområde

1 Situasjonskart
1 : 200

REKNES BYGGJEVARER L.L
Selvåg, 5986 Hosteland - avd. Isdalstø, 5914 Isdalstø
Tlf: 56 16 60 60 - fax: 56 16 60 61
FRÅ GRUNNMUR TIL FERDIG HUS

UTARBEIDET AV:		G.nr/B.nr:	
TILTAKSHAVER:	INGER JOHANNE MAGNUSSEN STEINAR RYDLAND		
BYGGEPLASS:		KOMMUNE:	

TEGN, INNHOLD: SITUASJONSPLAN		MÅLESTOKK: 1 : 200	
PROSJEKT: GENERASJONSBOLIG		PROSJEKT NR:	
ARKITEKT:	DATO: 14.09.2018	TEGN:	REV: TEGN.NR: