



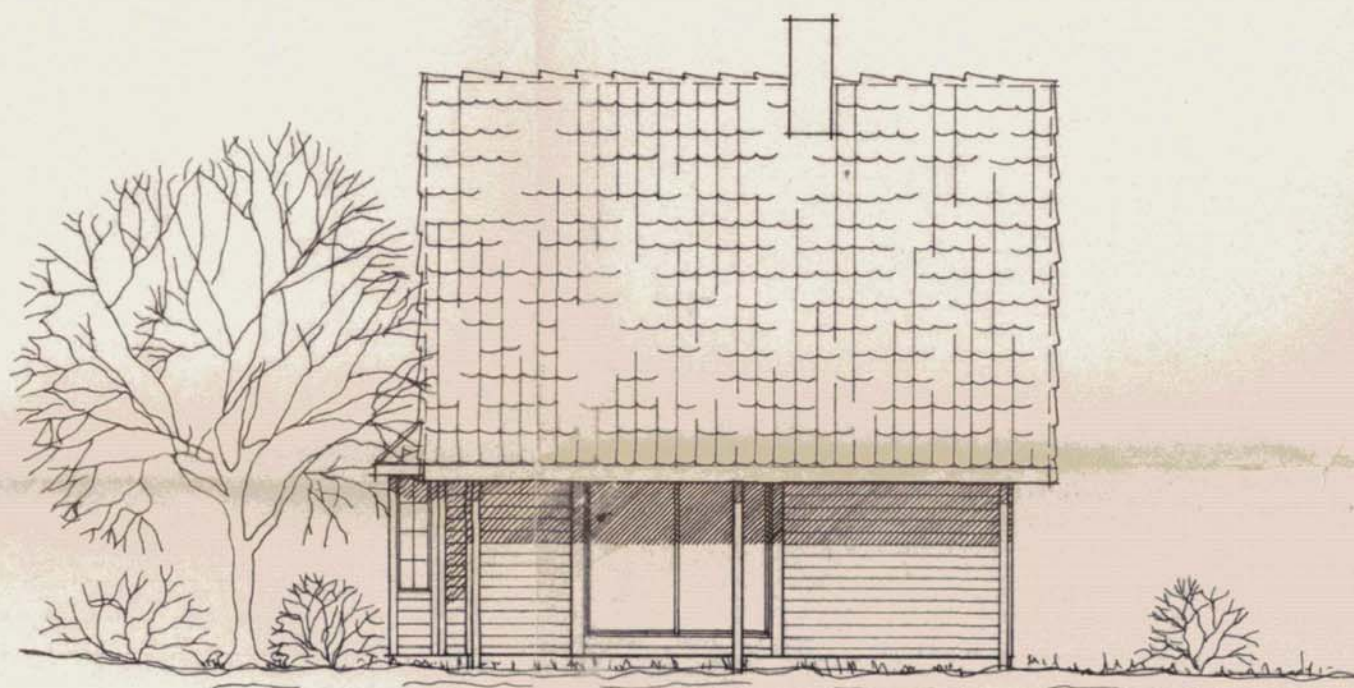


FASADE MOT SYD-VEST

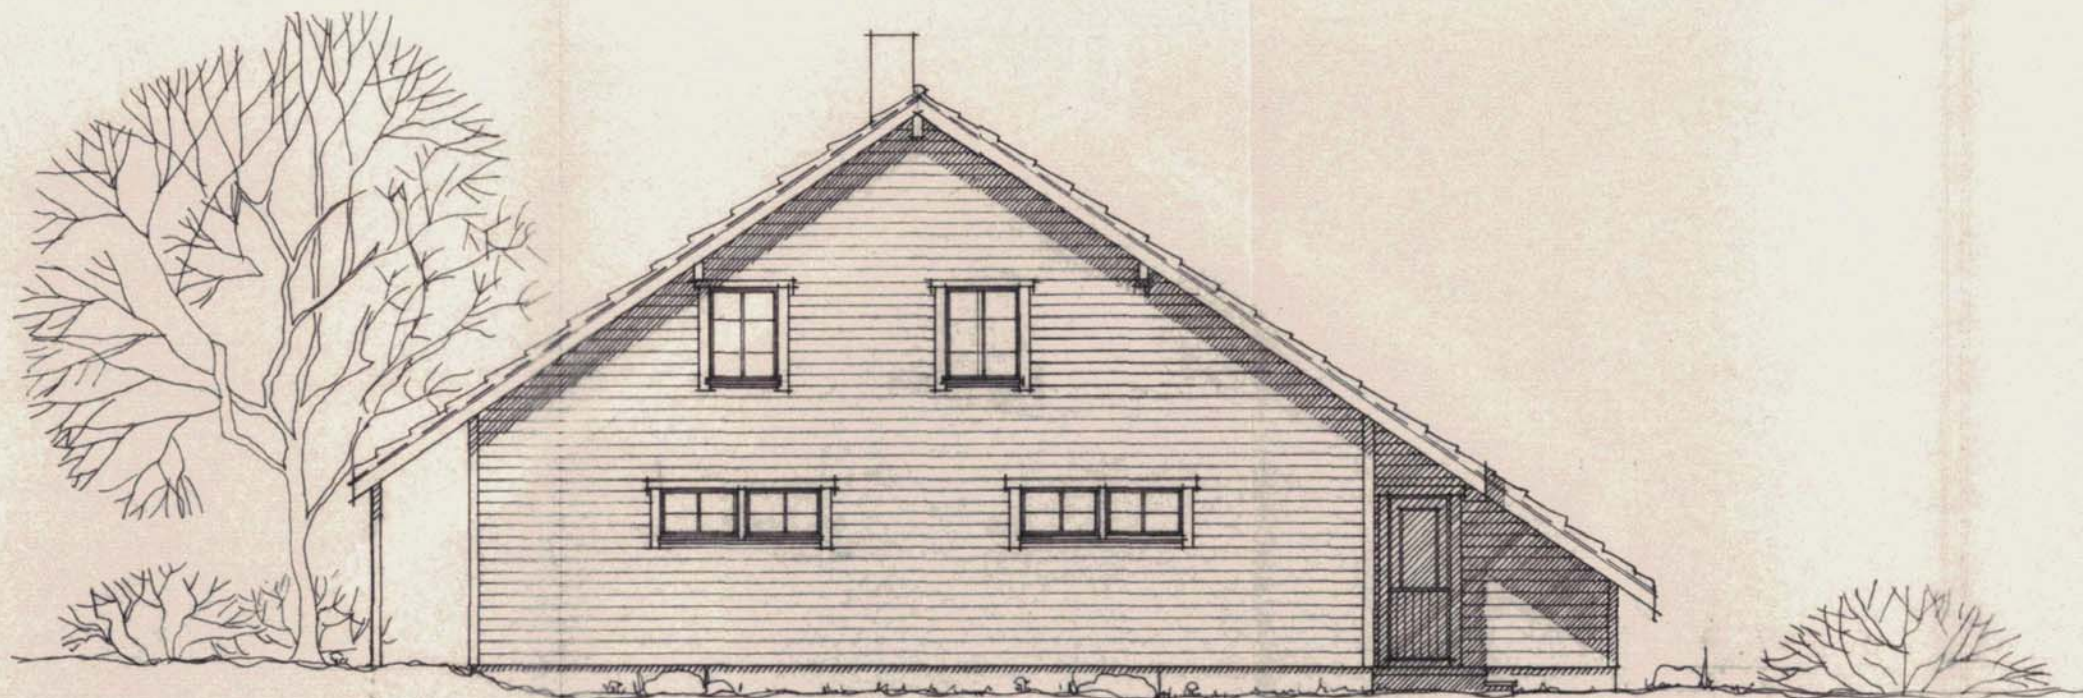

FASADE MOT SYD-ØST



FASADE MOT NØRØ ØST

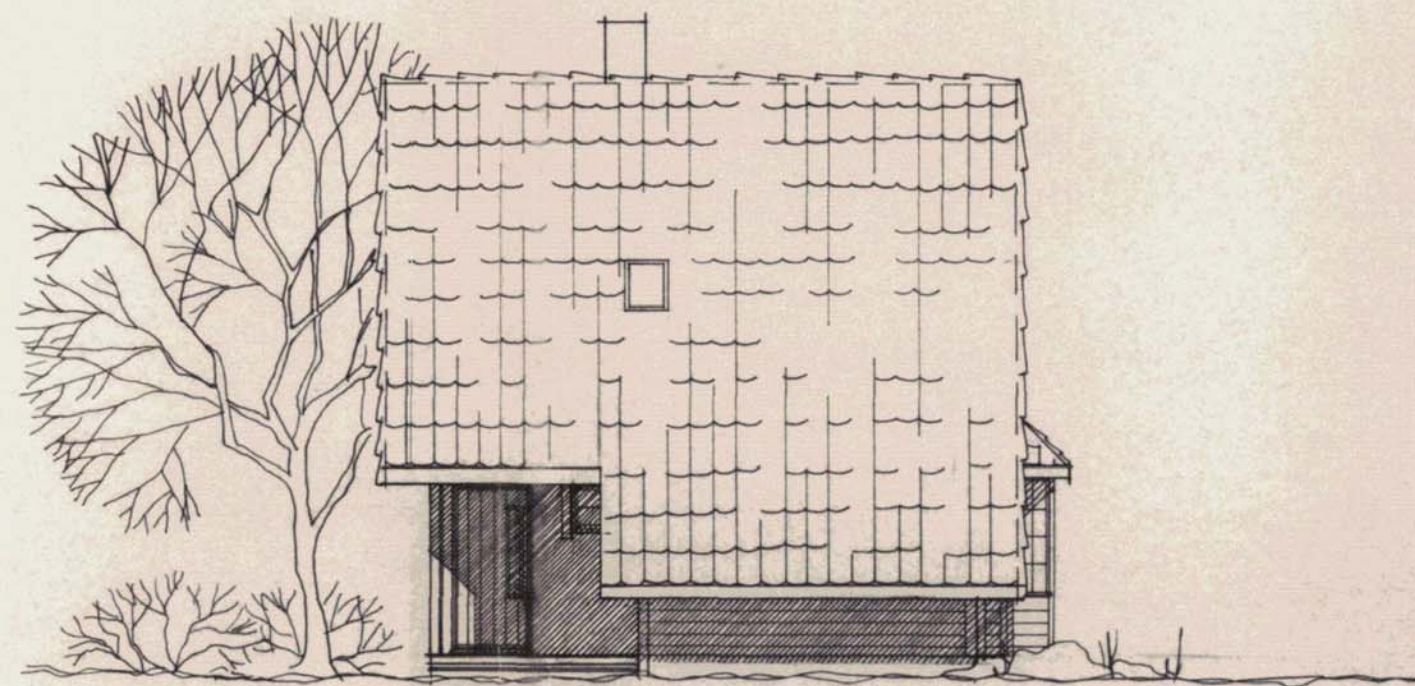


FASADE MOT NØRØ VEST

LINDÅS
01805 10084
Arkiv nr. 214-77



HANDELT
0 1 OKT. 1984
BYGNING... LINDÅS

ARKIV

REVISION		Rev. 180684 Kjellevad, div. vindu	bn
REV.	ANT.	REVIDERINGEN GJELDER	SIGN. DATO
		29.9-84 K 50	
BYGGHERRE		HELGE KLEIVELAND	
BYGGEPLASS		FYLINGSNES, LINDÅS	
TEGN	BENTE NORHEIM	ERST. FOR	ERST. AV
GODKJ.		TEGN. NR.	457111
MÅL	18100	PROSJ. NR.	
DATO	23.06.83		

Block Watne 
G. Block Watne a/s
Block Watne Hus a/s

Tegningen må hverken helt eller delvis kopieres eller benyttes ved utførelse av arbeider som Block Watne ikke medvirker i.

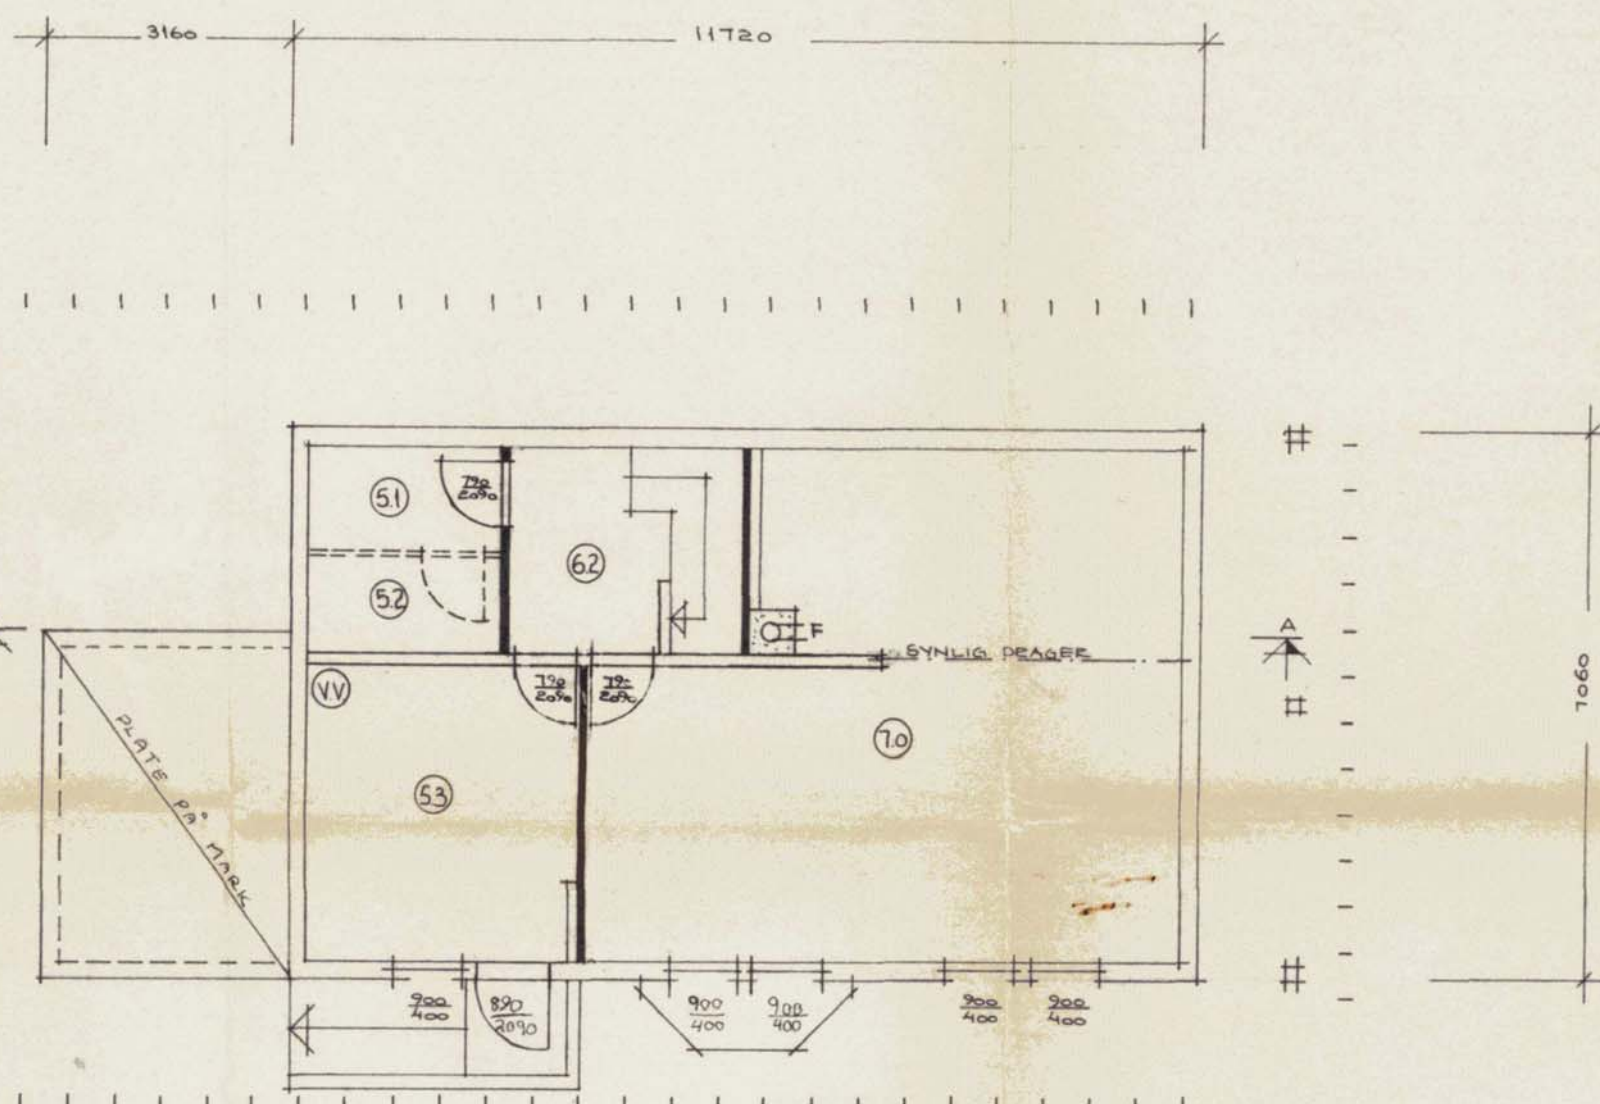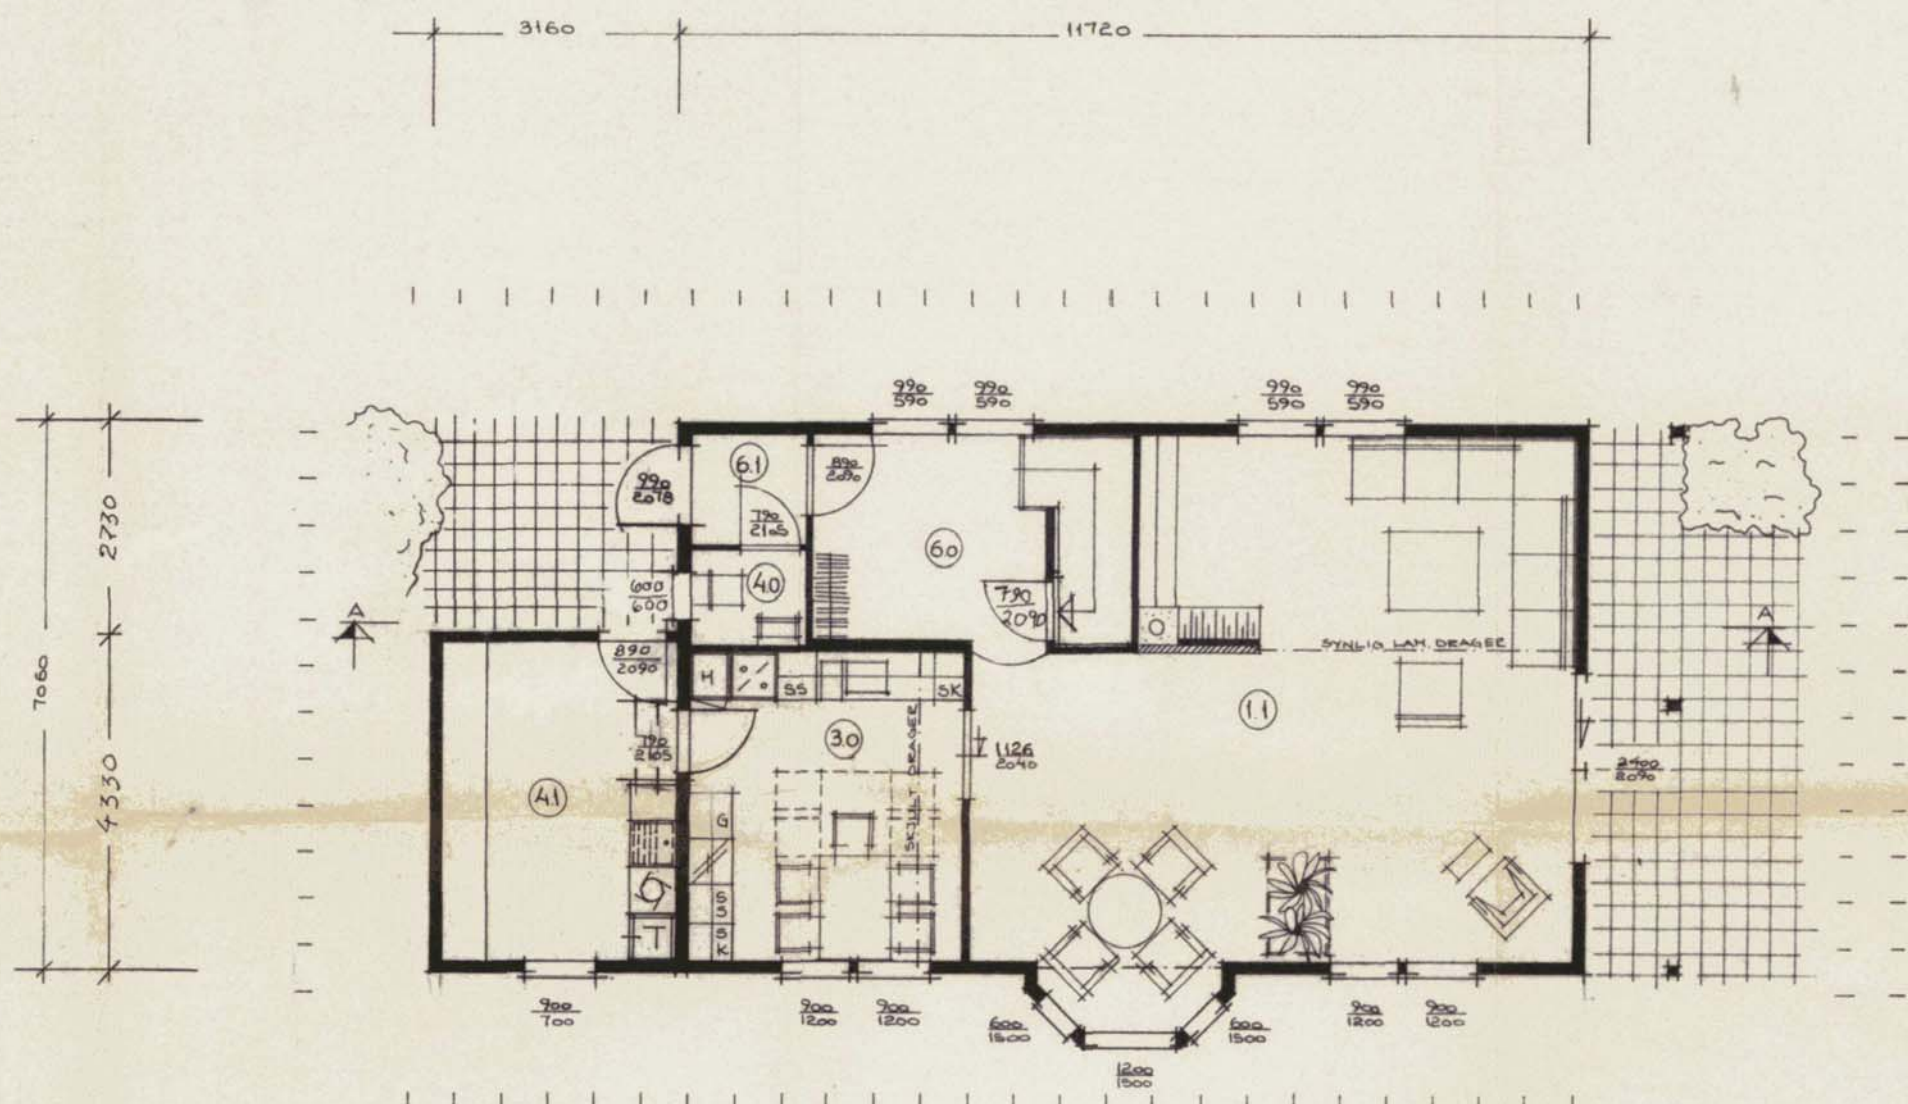



ROM NR	ROMBETEGNELSE	ROM AREAL	VINDUS AREAL	PRIMER AREAL
10	STUE	475	63	
30	KJØKKEN	140	212	
40	WC	18		
41	VASKEROM	12,4	0,79	
MEG				
60	HALL INKL TRAPP	110	158	
61	VINDFANG	21		
	SUM	88,8	10,79	82,74
LOFTSETG				
20	SOVEROM	14,8	1,06	
21	SOVEROM	12,2	1,06	
22	SOVEROM	13,9	1,06	
42	BAD	13,2	1,06	
63	GANG	30	1,06	
	SUM	57,1	5,30	68,36
DETG				
51	HAT	3,4		
52	KLER	3,4		
53	BOD	13,7		
70	HØRSTYRUM	43,5		
	SUM	64,0		
	SUM TOTALT	209,9	16,09	149,1
	VINDUSAREAL %		10,79	

GR. MUR.
460451

01905 160884
214-77
Arkiv Nr.

HANDSAMÅ DEI
01 OKT. 1984
BYGNINGSJEFEN I LIN.

ARKIV

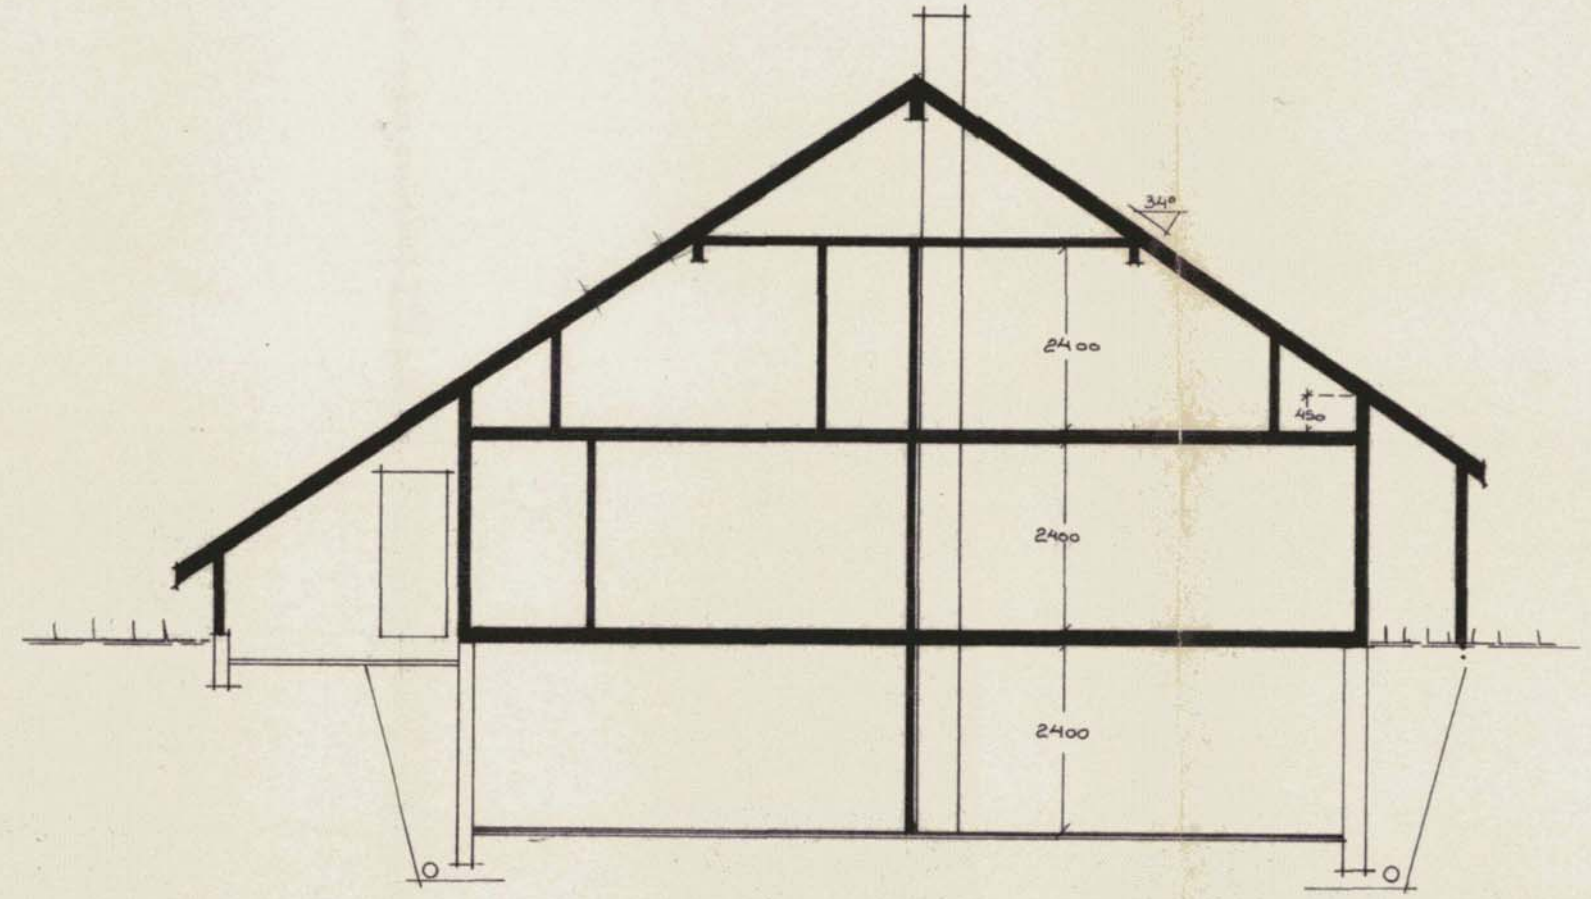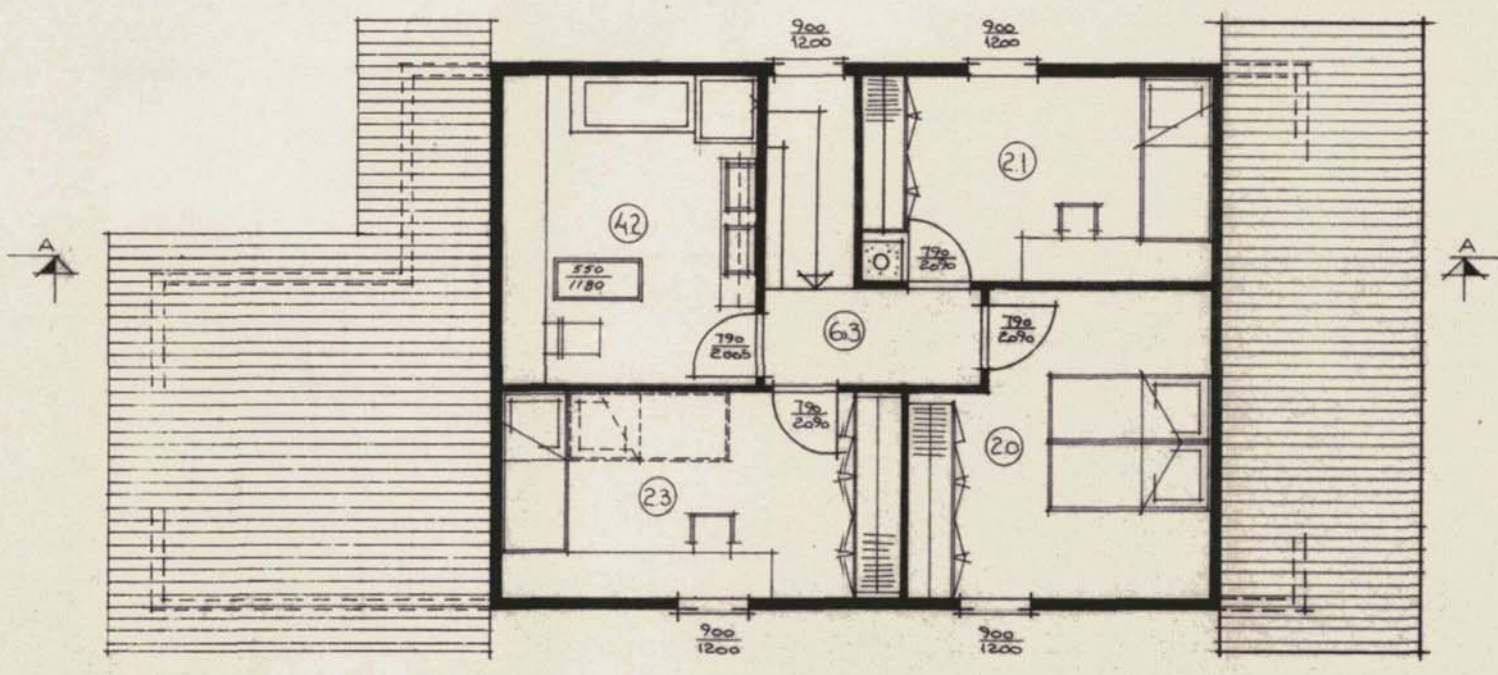

SNITT A-A

BYGGERRE	ENEBOLOG FOR	BYGGERRE	HELGE KLEIVELAND
PLANER /SNITT		BYGGEPLASS	FYLLINGSNES, LINDÅS
Block Watne G. Block Watne a/s Block Watne Hus a/s	TEGN	BENTE NORHEIM	ERST.FOR
	GODKJ.		ERST.AV
MÅL	1:100	TEGN NR.	457110
DATO	23.06.83	PROSJ. NR.	

Tegningen må hverken helt eller delvis kopieres eller benyttes ved utførelse av arbeider som Block Watne ikke medvirker til.