




Snitt Leiemål 1
1 : 50

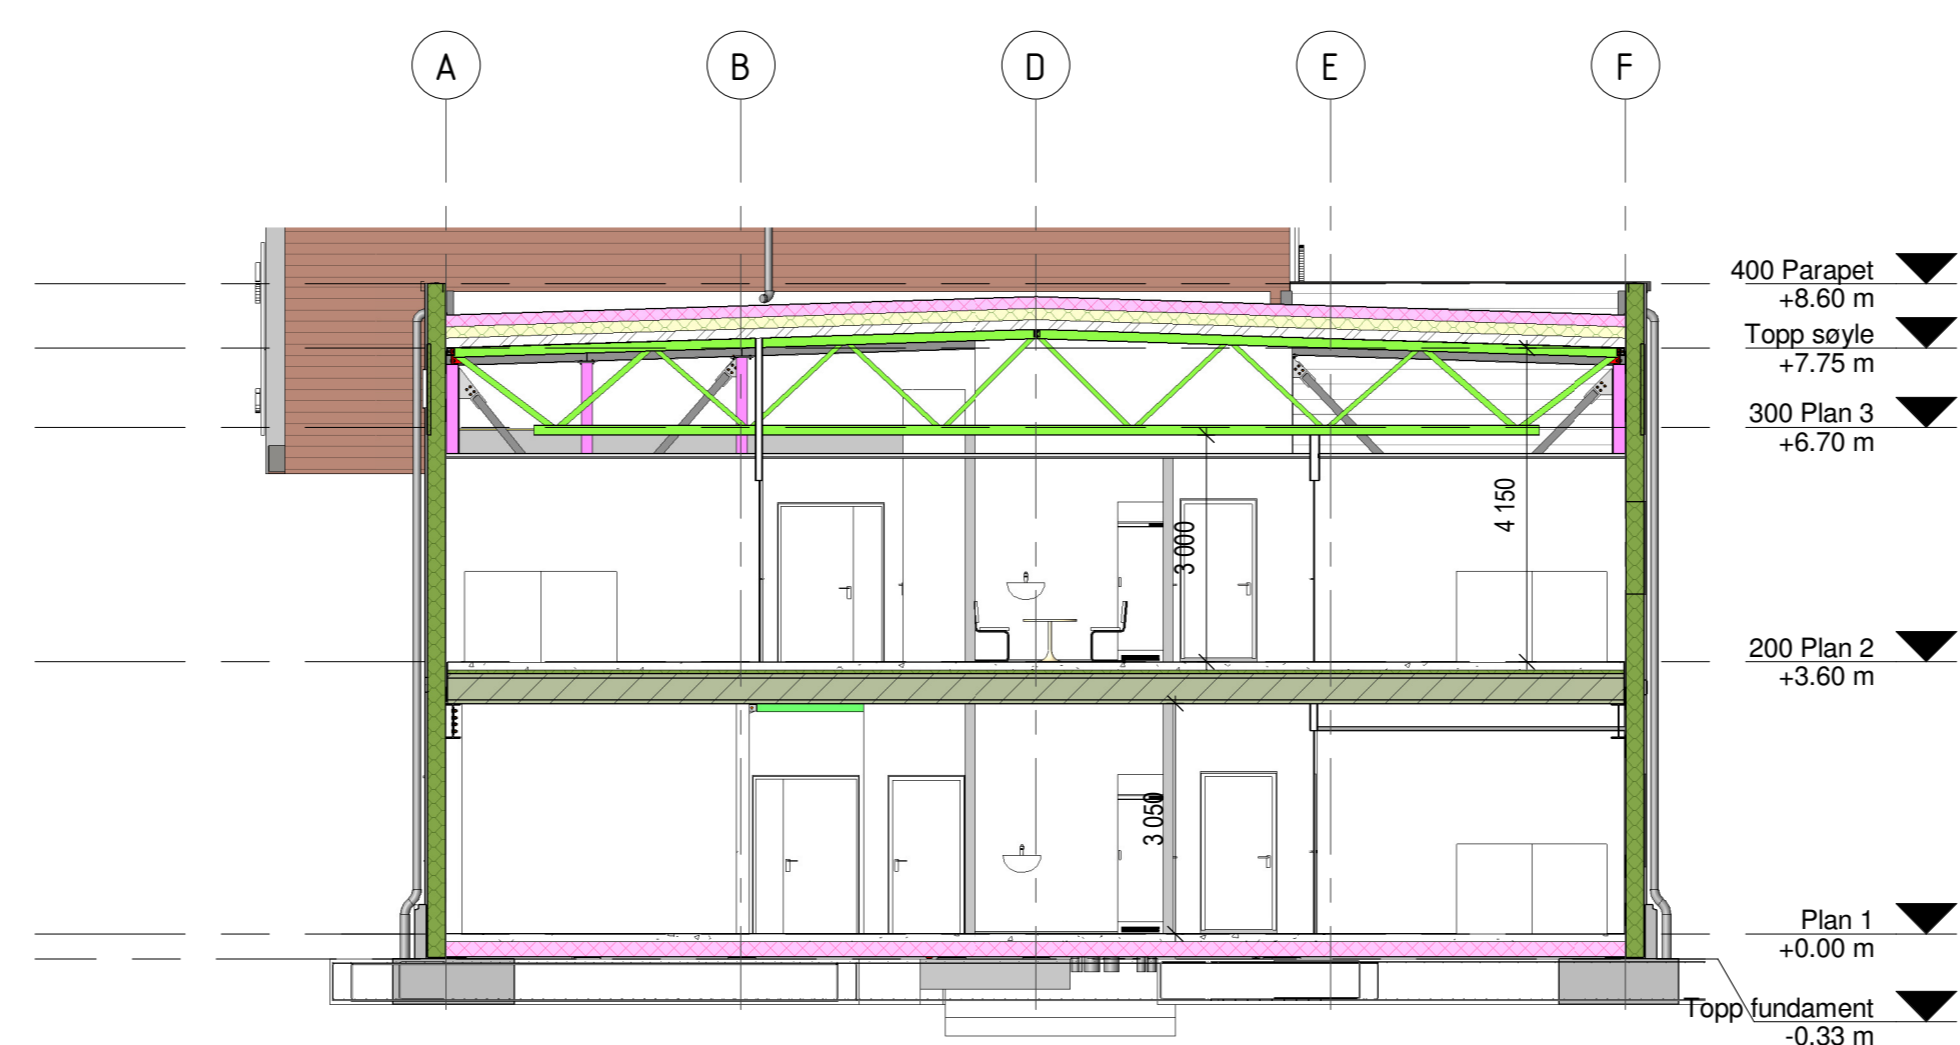

Snitt Leiemål nr 2 og 4
1 : 100

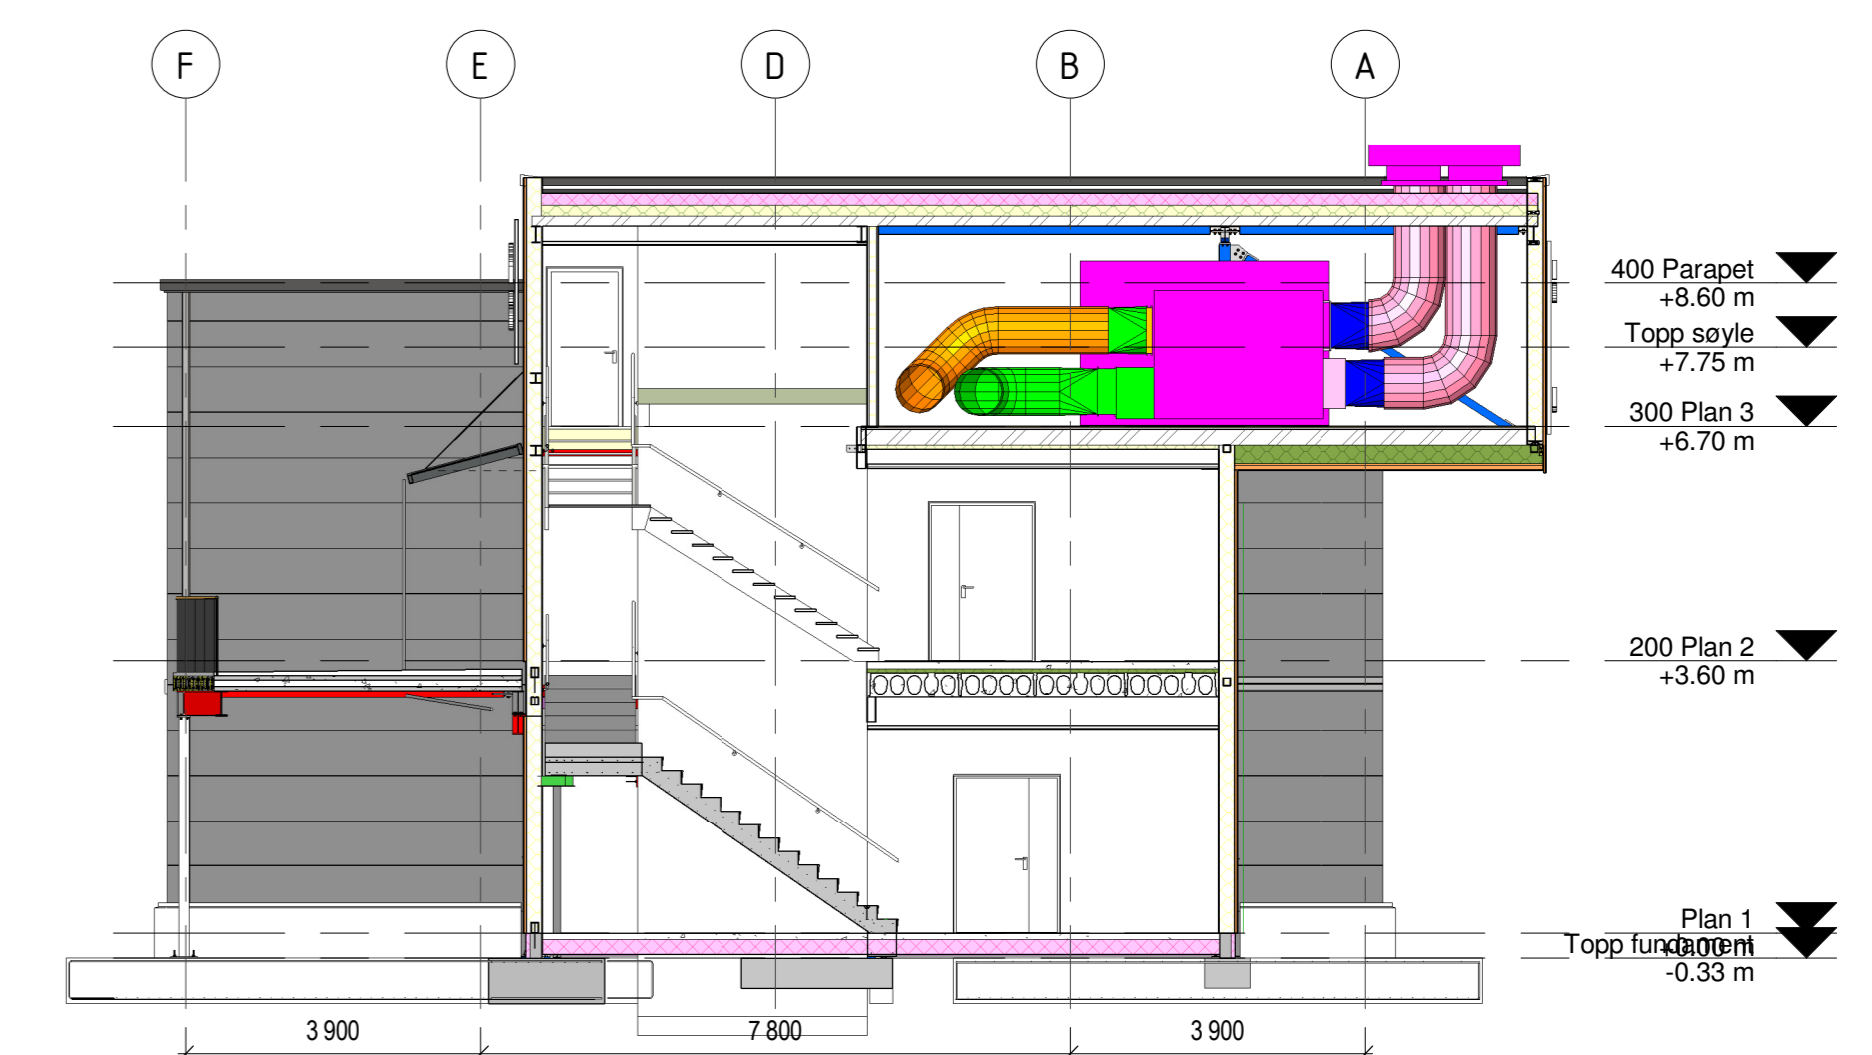


Snitt i trapp
1 : 100

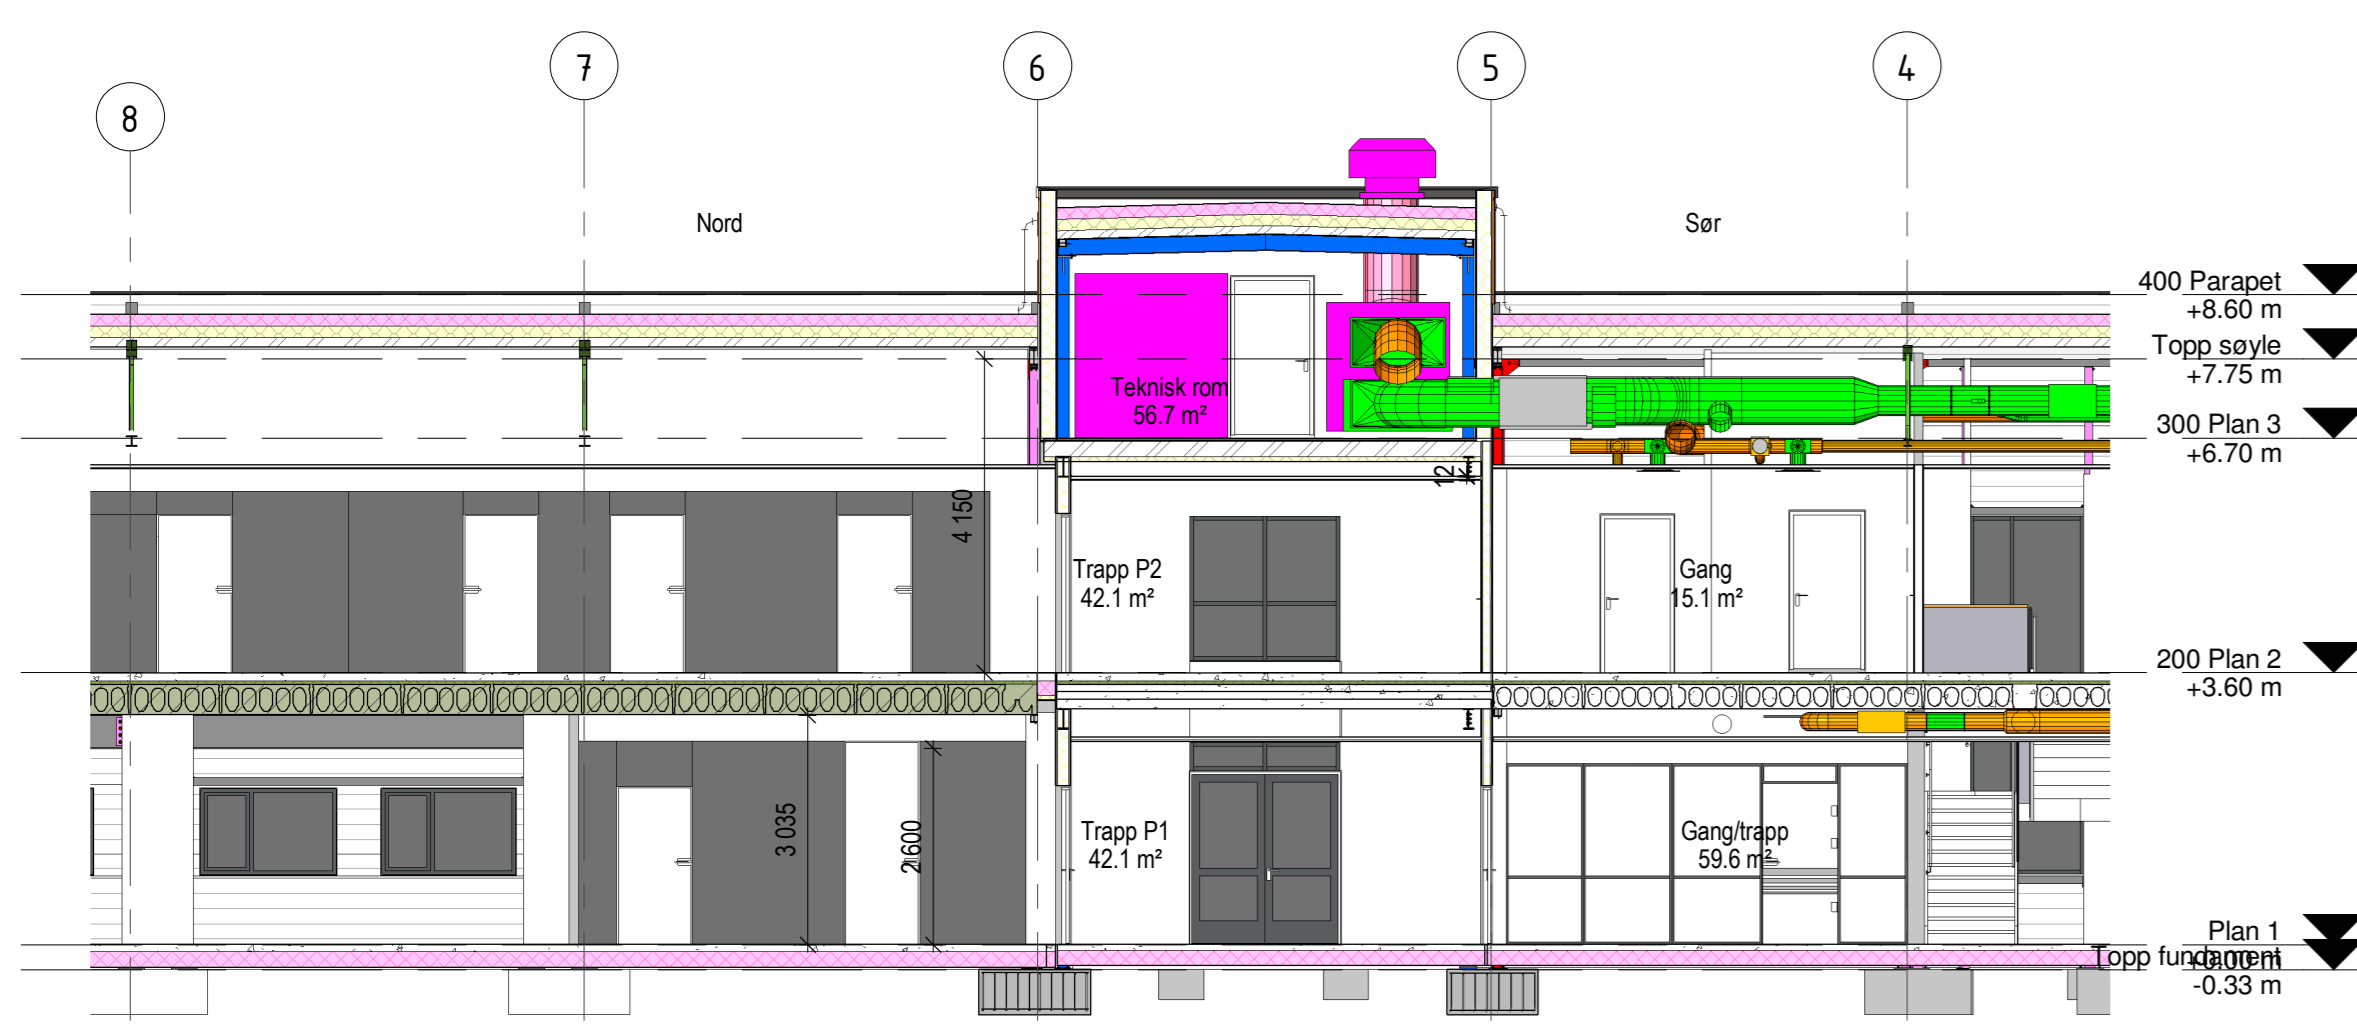

Snitt ved akse B, midt i bygg
1 : 100



Plan 2
1 : 100

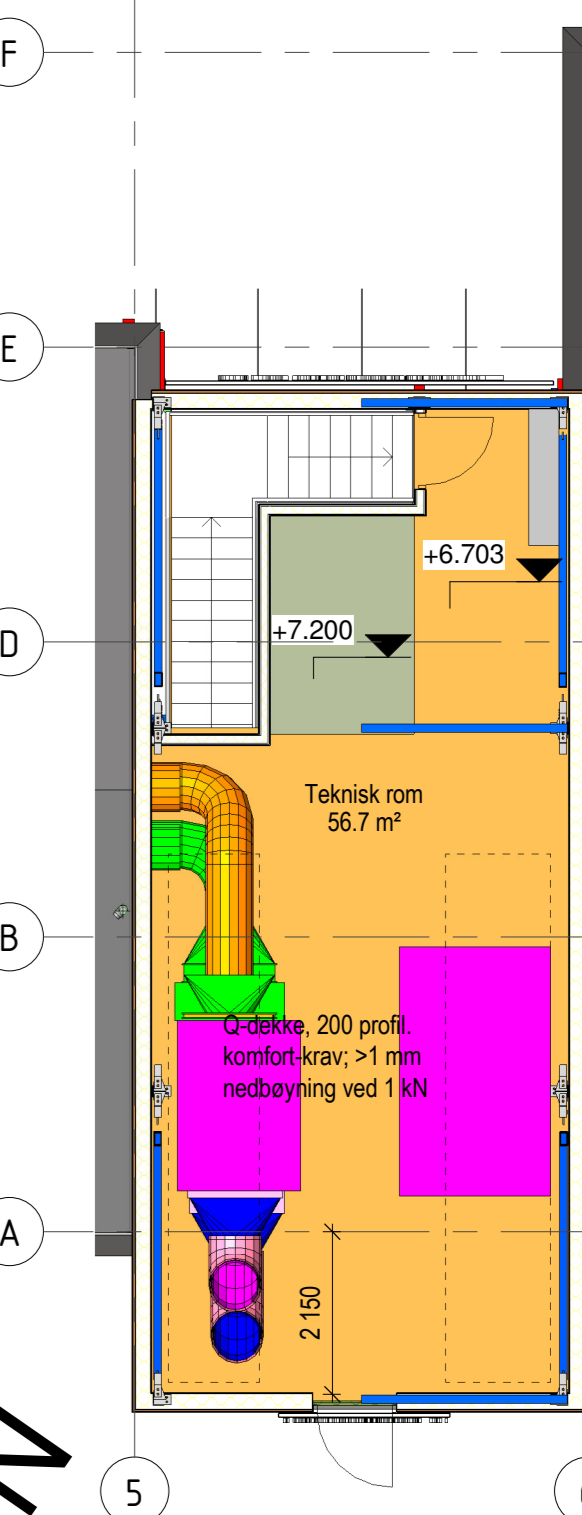

300 Plan 3
1 : 100



Plan 1
1 : 100

Galteråsen 7

Lindås 137/761
Galteråsen 7

Oppdragsgiver
Helge Sandvik Eiendom AS

HTB HELGENSEN TEKNISKE BYGG AS
5261 Valesstrandfossen
T: 56 19 34 00
www.htb.no

Prosjekt: 2748 Dato: 15.02.2018 Fase: Søknad

Oversiktstegning

Tegningnummer: **A-105** Målestokk: As / A0 JAH/MKT