

19 Bruksareal (BRA)	
Department	Areal

Plan 01	
1	194.39 m <sup>2</sup>
	194.39 m <sup>2</sup>

Plan 02	
2	141.86 m <sup>2</sup>
Bod/overbygg	29.89 m <sup>2</sup>
	171.74 m <sup>2</sup>

Plan 03	
3	31.28 m <sup>2</sup>
	31.28 m <sup>2</sup>
	397.41 m <sup>2</sup>

19 BYA	
Department	Areal

Plan 01	
Area	220.07 m <sup>2</sup>
	220.07 m <sup>2</sup>
	220.07 m <sup>2</sup>

**MERKNADER**

**Forbehold** Det tas forbehold om mulig nedforet himling pga tekniske føringer. Arealer er beregnet ut fra tegning og er oppgitt i hht. NS3940.

KOPIERING ELLER ULOVLIG BRUK AV TEGNINGER MEDFØRER

ERSTATNINGSANSVAR

**Norske Hus**  
BOLIGSYSTEM AS

Stiklestadveien 3, 7041 TRONDHEIM, TEL:73 87 46 50 www.norskehus.no

Nr.	Beskrivelse	Dato
	rev. 09.10.17	
	rev. 03.11.17	
	rev.2.05.18	

**BOLIG-VEST**

A106

**Ark. Steinar Sagen**  
Email. steinarsagen@gmail.com Tlf.

Bolig på GNR. 233 BNR.6  
Lindås Kommune


Prosjekt nr.

Dato 30.08.17

Tegnet av Author

Ingejörg Eide og John  
Vegard Sole Sunndal

Mål 1 : 100

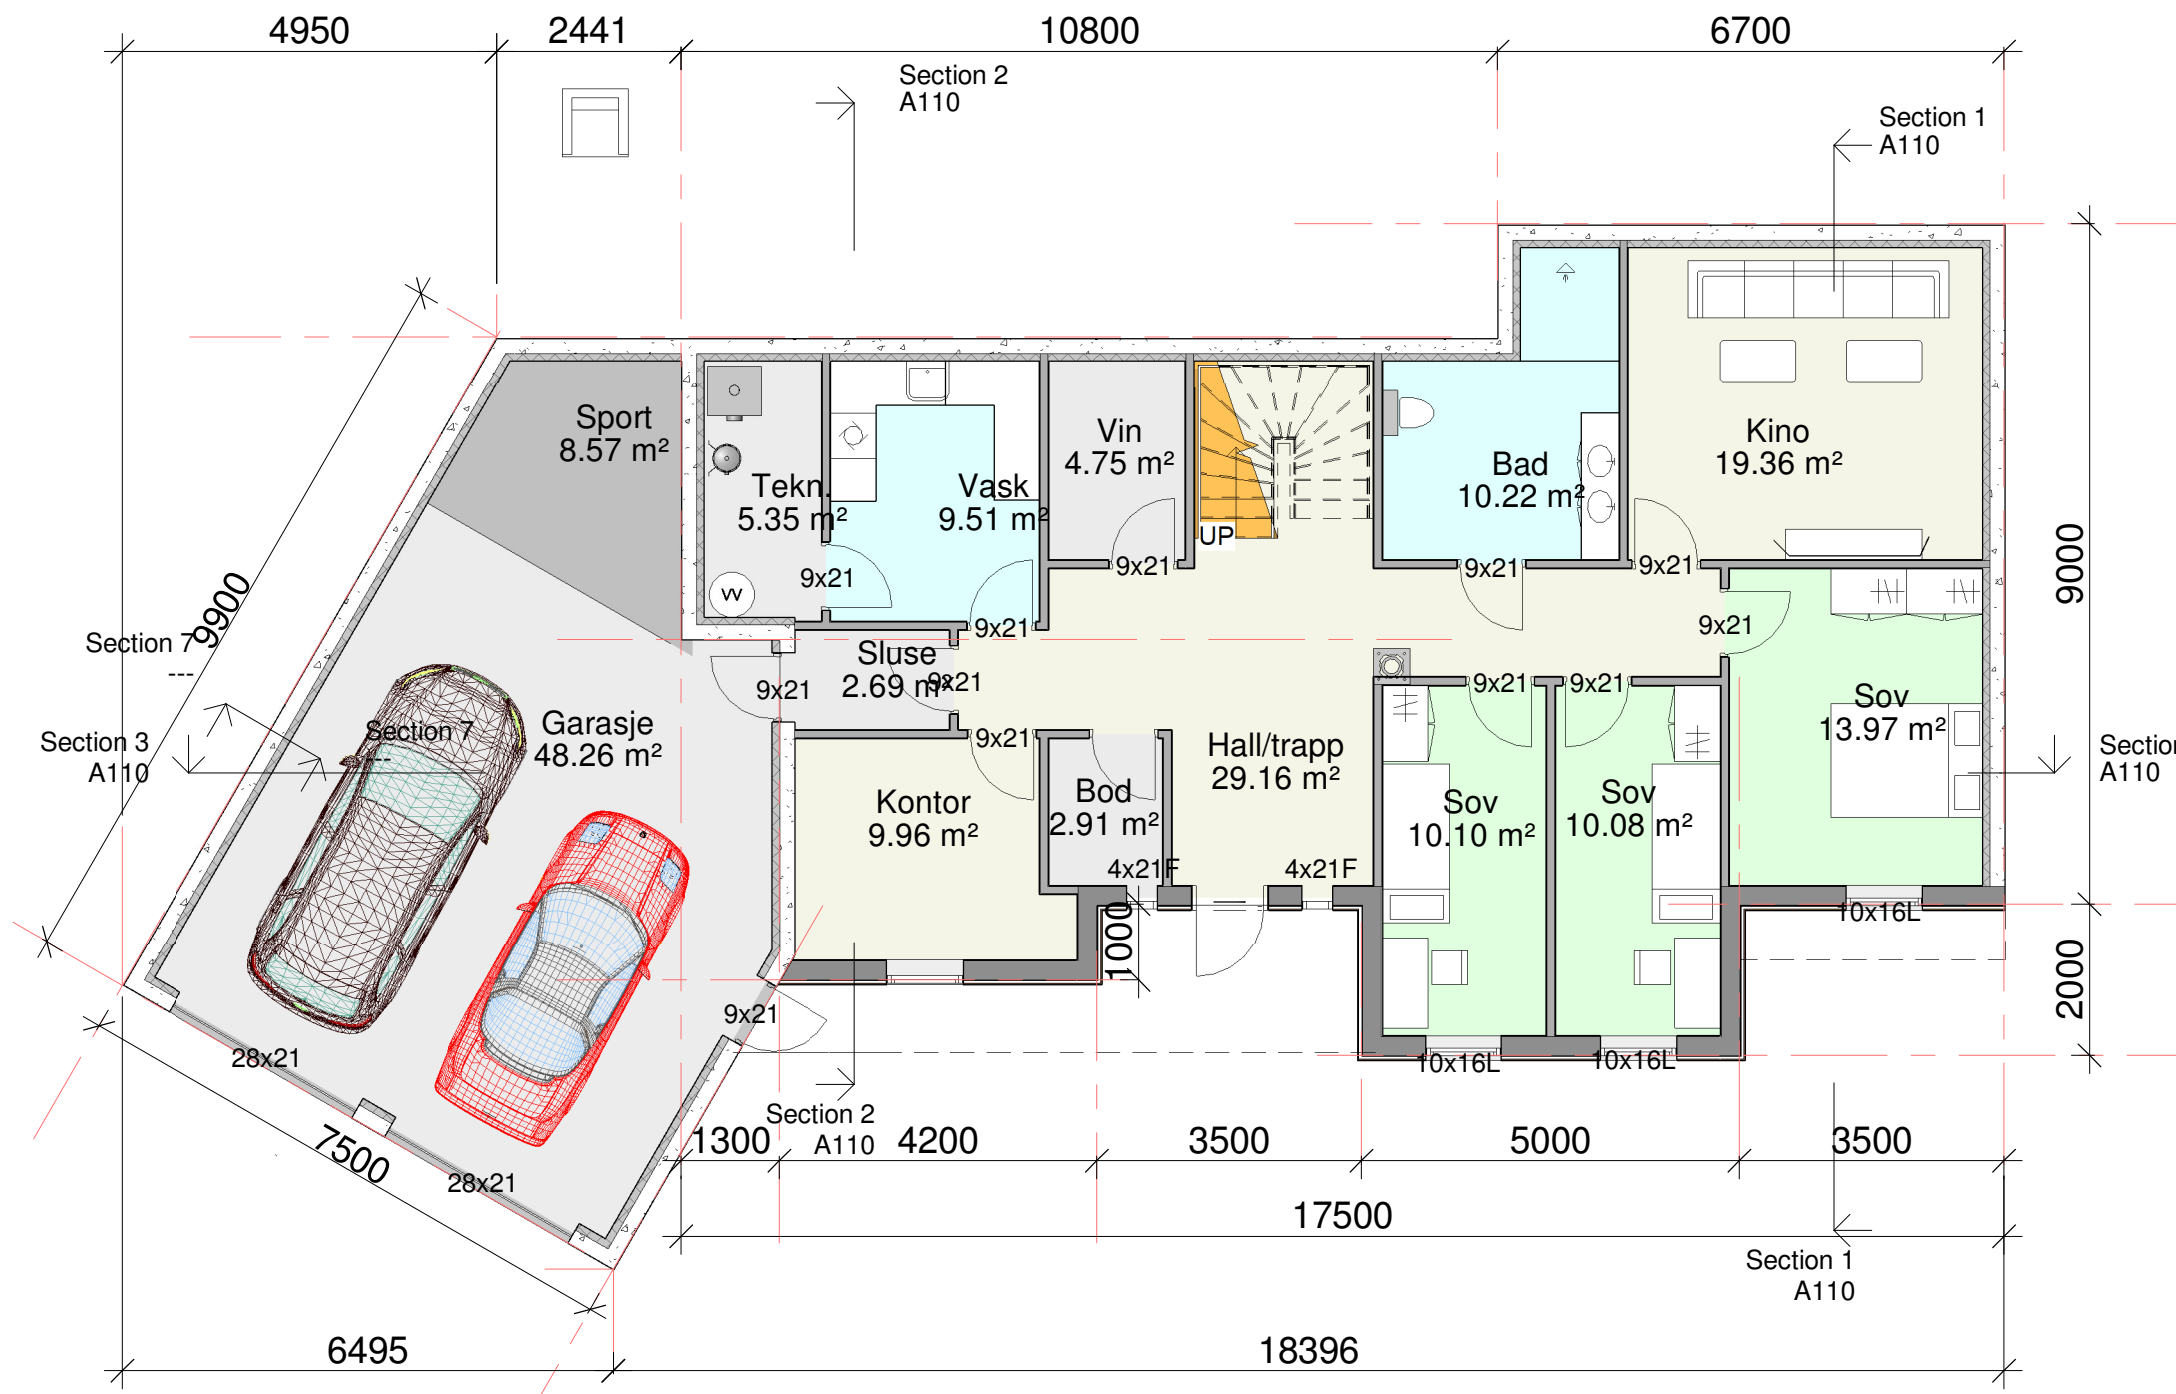

**19 Bruksareal (BRA)**

Department	Areal
------------	-------

Plan 01	
1	194.39 m <sup>2</sup>
	194.39 m <sup>2</sup>

Plan 02	
2	141.86 m <sup>2</sup>
Bod/overbygg	29.89 m <sup>2</sup>
	171.74 m <sup>2</sup>

Plan 03	
3	31.28 m <sup>2</sup>
	31.28 m <sup>2</sup>
	397.41 m <sup>2</sup>

**19 BYA**

Department	Areal
------------	-------

Plan 01	
Area	220.07 m <sup>2</sup>
	220.07 m <sup>2</sup>
	220.07 m <sup>2</sup>

**MERKNADER**  
**Forbehold** Det tas forbehold om mulig nedforet himling pga tekniske føringer. Arealer er beregnet ut fra tegning og er oppgitt i hht. NS3940.

KOPIERING ELLER ULOVLIG BRUK AV TEGNINGER MEDFØRER ERSTATNINGSANSVAR

**Norske Hus**  
BOLIGSYSTEM AS

Stiklestadveien 3, 7041 TRONDHEIM, TEL:73 87 46 50 www.norskehus.no

Nr.	Beskrivelse	Dato
	rev.09.10.1	
	rev.03.11.17	
	rev.23.05.18	

**NHB-VEST** A108


**Ark. Steinar Sagen**  
Email: steinarsagen@gmail.com Tlf.

Bolig på GNR. 233 BNR.6 Lindås Kommune

Ingejörg Eide og John Vegard Sole Sunndal

Prosjekt nr.	
Dato	30.08.17
Tegnet av	Author

Mål 1 : 100

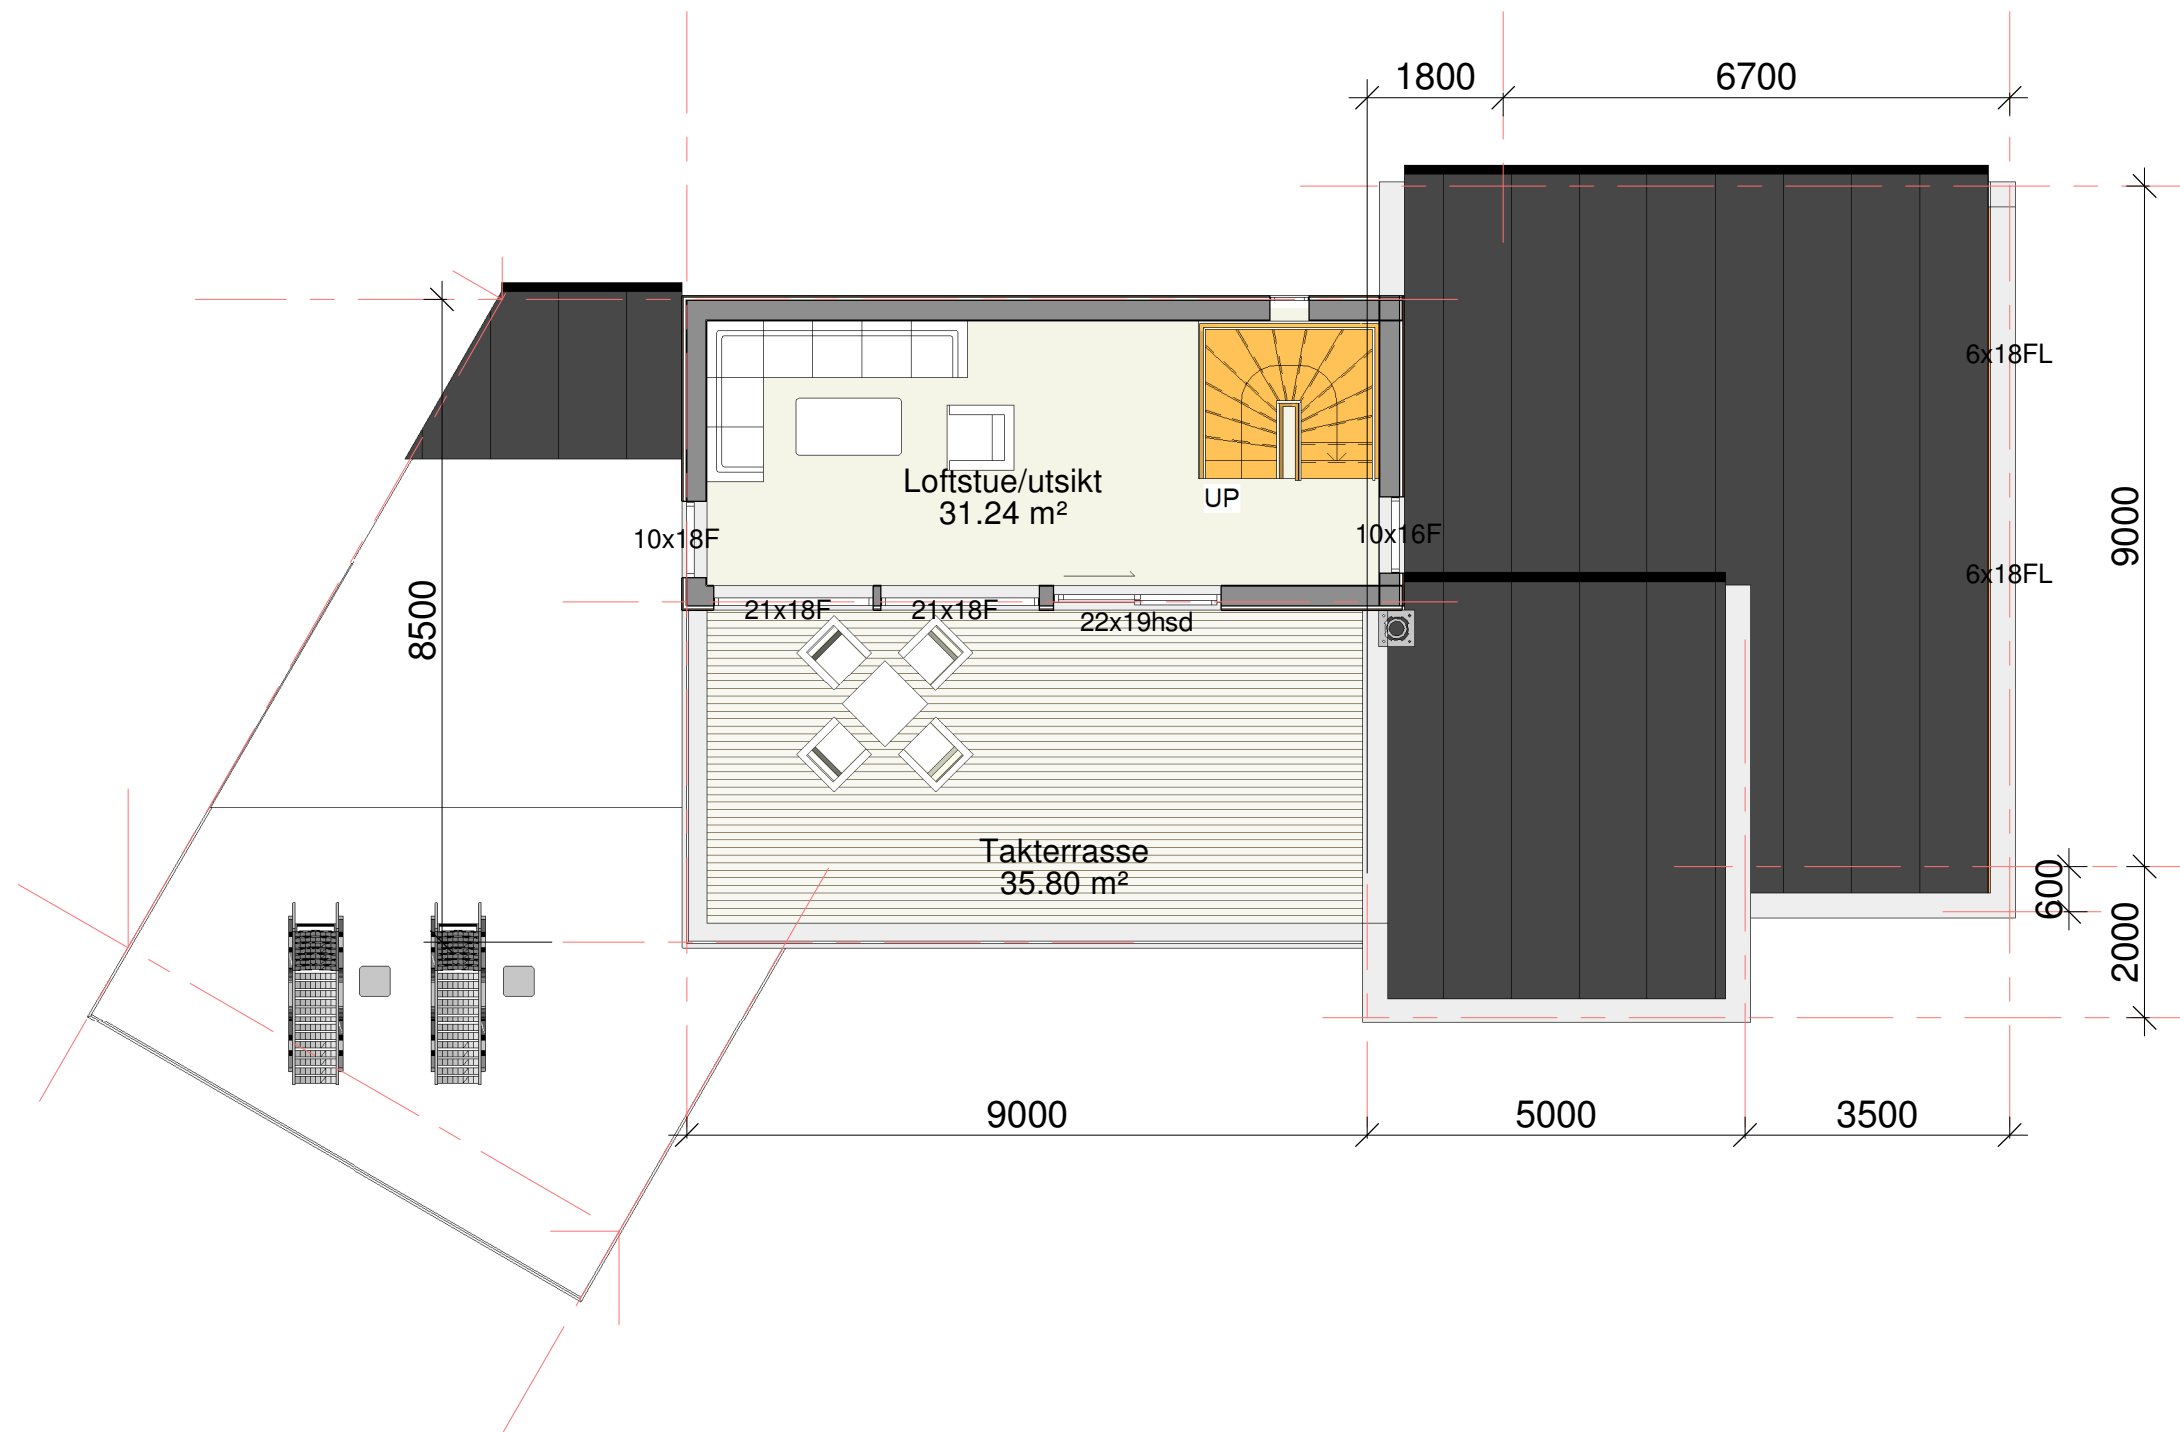

19 Bruksareal (BRA)	
Department	Areal

Plan 01	
1	194.39 m <sup>2</sup>
	194.39 m <sup>2</sup>

Plan 02	
2	141.86 m <sup>2</sup>
Bod/overbygg	29.89 m <sup>2</sup>
	171.74 m <sup>2</sup>

Plan 03	
3	31.28 m <sup>2</sup>
	31.28 m <sup>2</sup>
	397.41 m <sup>2</sup>

19 BYA	
Department	Areal

Plan 01	
Area	220.07 m <sup>2</sup>
	220.07 m <sup>2</sup>
	220.07 m <sup>2</sup>

**MERKNADER**

**Forbehold** Det tas forbehold om mulig nedforet himling pga tekniske føringer. Arealer er beregnet ut fra tegning og er oppgitt i hht. NS3940.

KOPIERING ELLER ULOVLIG BRUK AV TEGNINGER MEDFØRER

ERSTATNINGSANSVAR

*Norske Hus*

BOLIGSYSTEM AS

Stiklestadveien 3, 7041 TRONDHEIM, TEL:73 87 46 50 www.norskehus.no

Nr.	Beskrivelse	Dato
	rev.09.10.1	
	rev. 03.11.17	
	rev.23.05.18	

**NHB-VEST**

A109

**Ark. Steinar Sagen**  
Email. steinarsagen@gmail.com Tlf.

Bolig på GNR. 233 BNR.6  
Lindås Kommune


Prosjekt nr.

Dato 30.08.17


Tegnet av Author

Ingejörg Eide og John  
Vegard Sole Sunndal


Mål 1 : 100

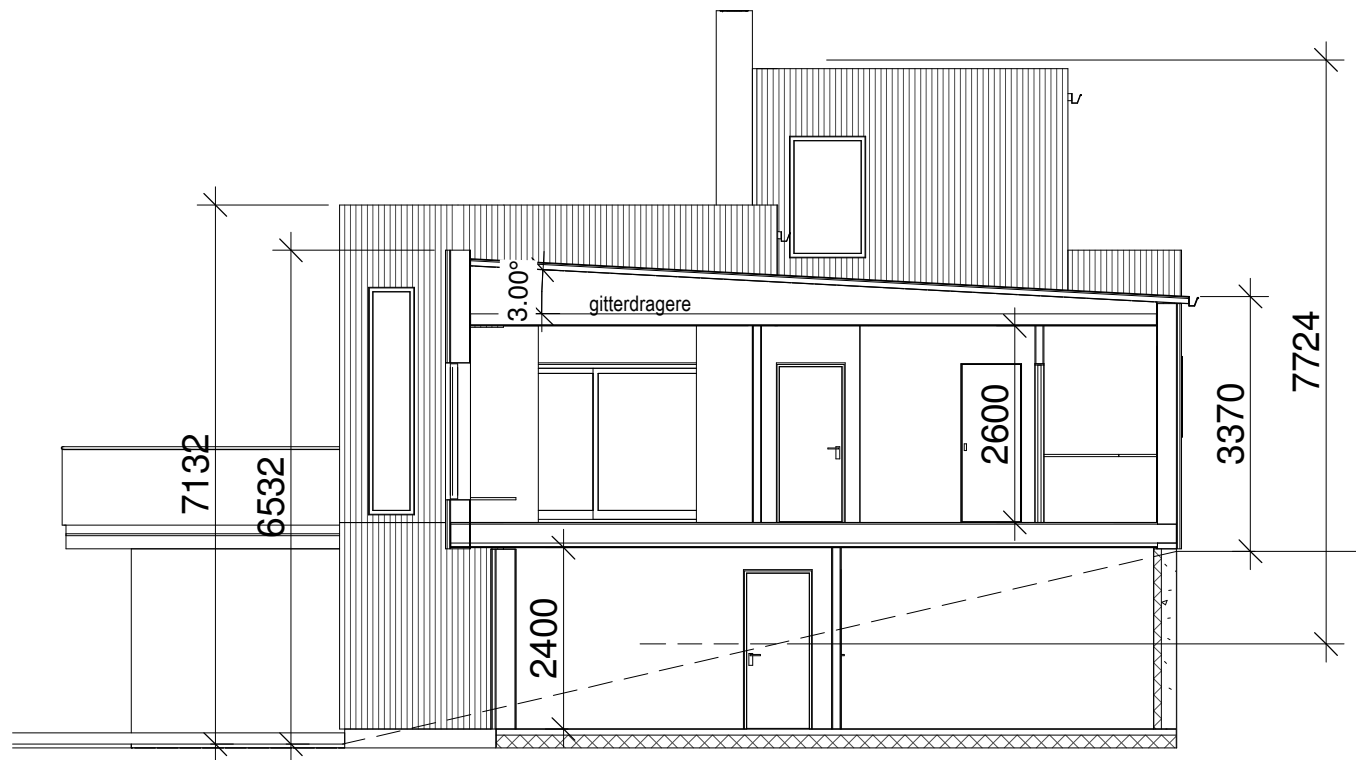

Section 1  
1 : 100

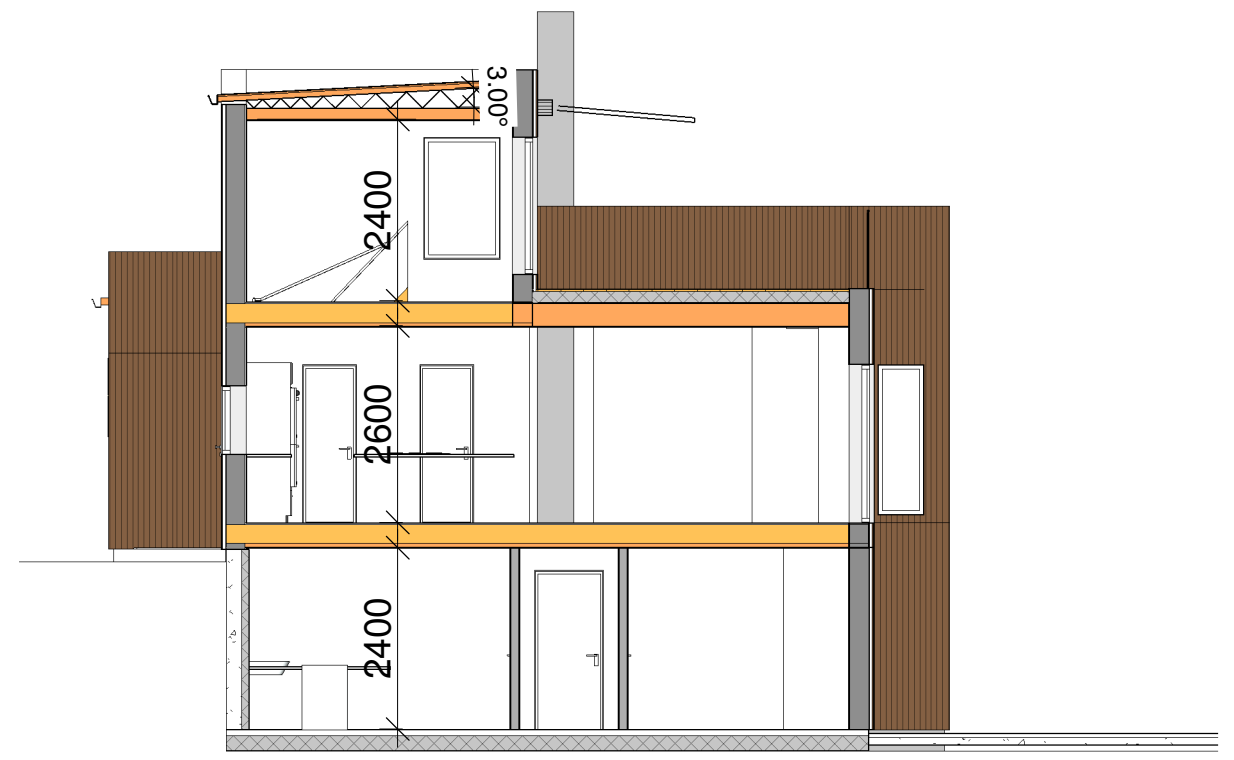

Section 2  
1 : 100

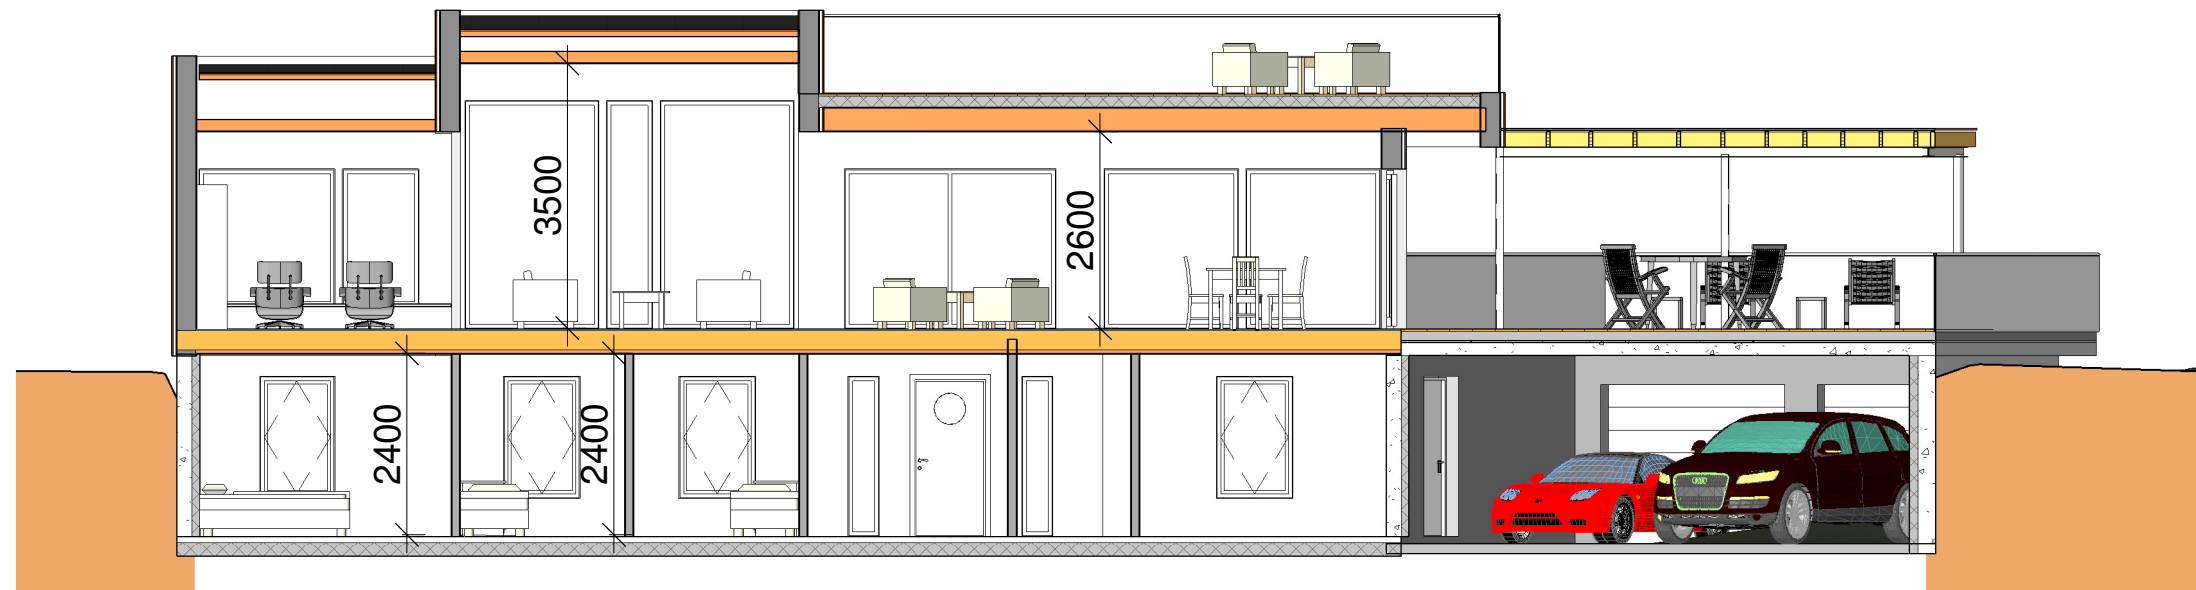

Section 3  
1 : 100

**MERKNADER**

**Forbehold** Det tas forbehold om mulig nedforet himling pga tekniske føringer. Arealer er beregnet ut fra tegning og er oppgitt i hht. NS3940.

KOPIERING ELLER ULOVLIG BRUK AV TEGNINGER MEDFØRER

ERSTATNINGSANSVAR

**Norske Hus**  
BOLIGSYSTEM AS

Stiklestadveien 3, 7041 TRONDHEIM, TEL:73 87 46 50 www.norskehus.no

Nr.	Beskrivelse	Dato
	rev.09.10.1	
	rev. 03.11.17	
	rev.23.05.18	

**NHB-VEST**

A110

**Ark. Steinar Sagen**  
Email. steinarsagen@gmail.com Tlf.

Bolig på GNR. 233 BNR.6  
Lindås Kommune


Prosjekt nr.

Dato 30.08.17

Tegnet av Author

Ingejörg Eide og John  
Vegard Sole Sunndal

Mål 1 : 100

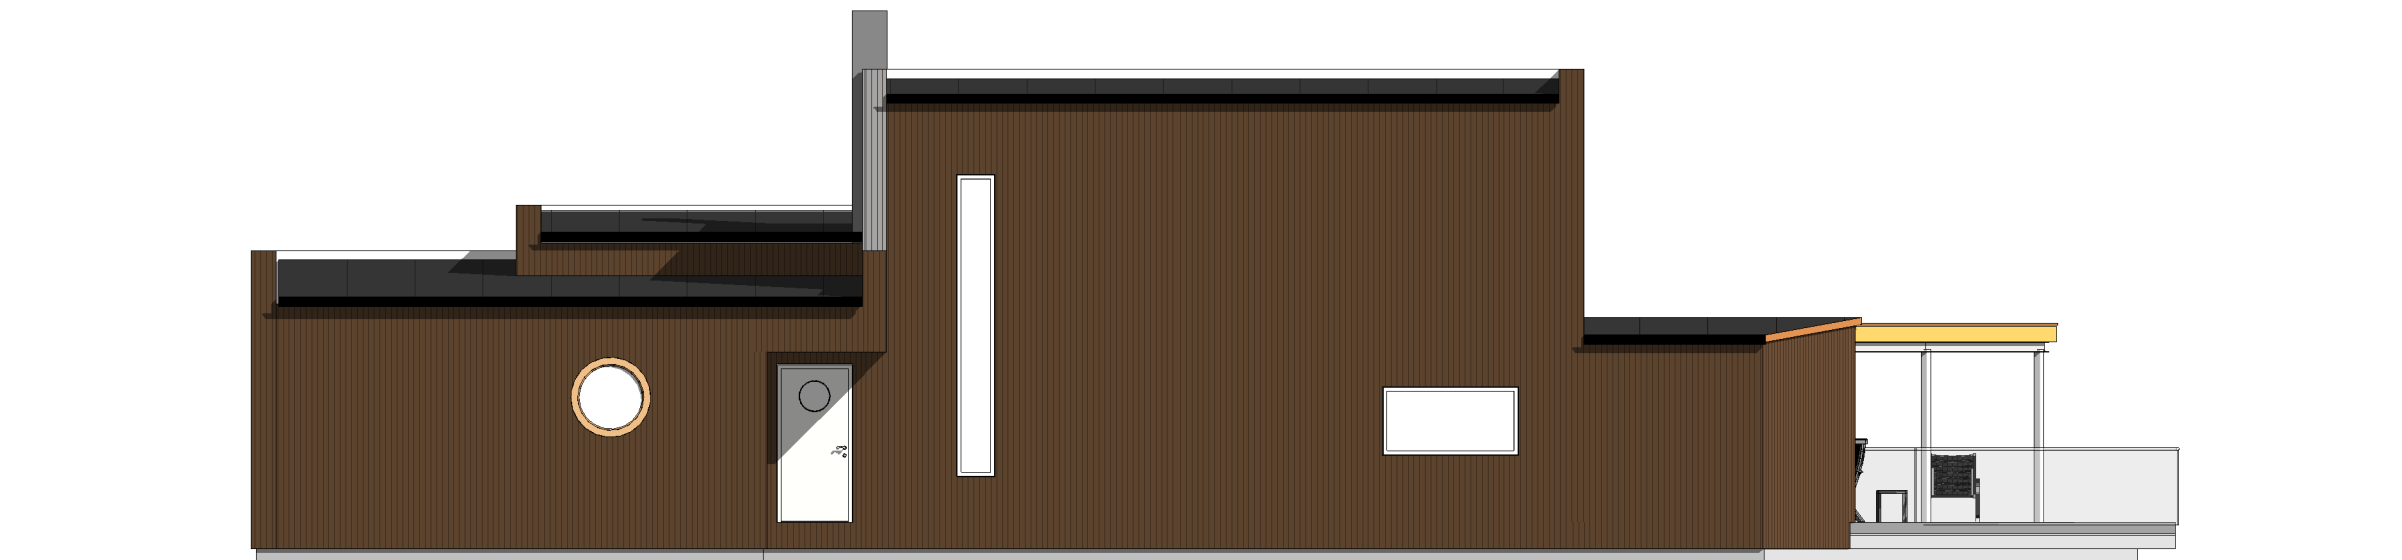

Fasade Nord  
1 : 100



Fasade Sør  
1 : 100

**MERKNADER**

**Forbehold** Det tas forbehold om mulig nedforet himling pga tekniske føringer. Arealer er beregnet ut fra tegning og er oppgitt i hht. NS3940.

KOPIERING ELLER ULOVLIG BRUK AV TEGNINGER MEDFØRER

ERSTATNINGSANSVAR

*Norske Hus*  
BOLIGSYSTEM AS

Stiklestadveien 3, 7041 TRONDHEIM, TEL:73 87 46 50 www.norskehus.no

Nr.	Beskrivelse	Dato
	rev.09.10.1	
	rev. 03.11.17	
	rev.23.05.18	

**NHB-VEST**

A111

**Ark. Steinar Sagen**  
Email. steinarsagen@gmail.com Tlf.

Bolig på GNR. 233 BNR.6  
Lindås Kommune


Prosjekt nr.

Dato 30.08.17


Tegnet av Author

Ingejörg Eide og John  
Vegard Sole Sunndal

Mål 1 : 100

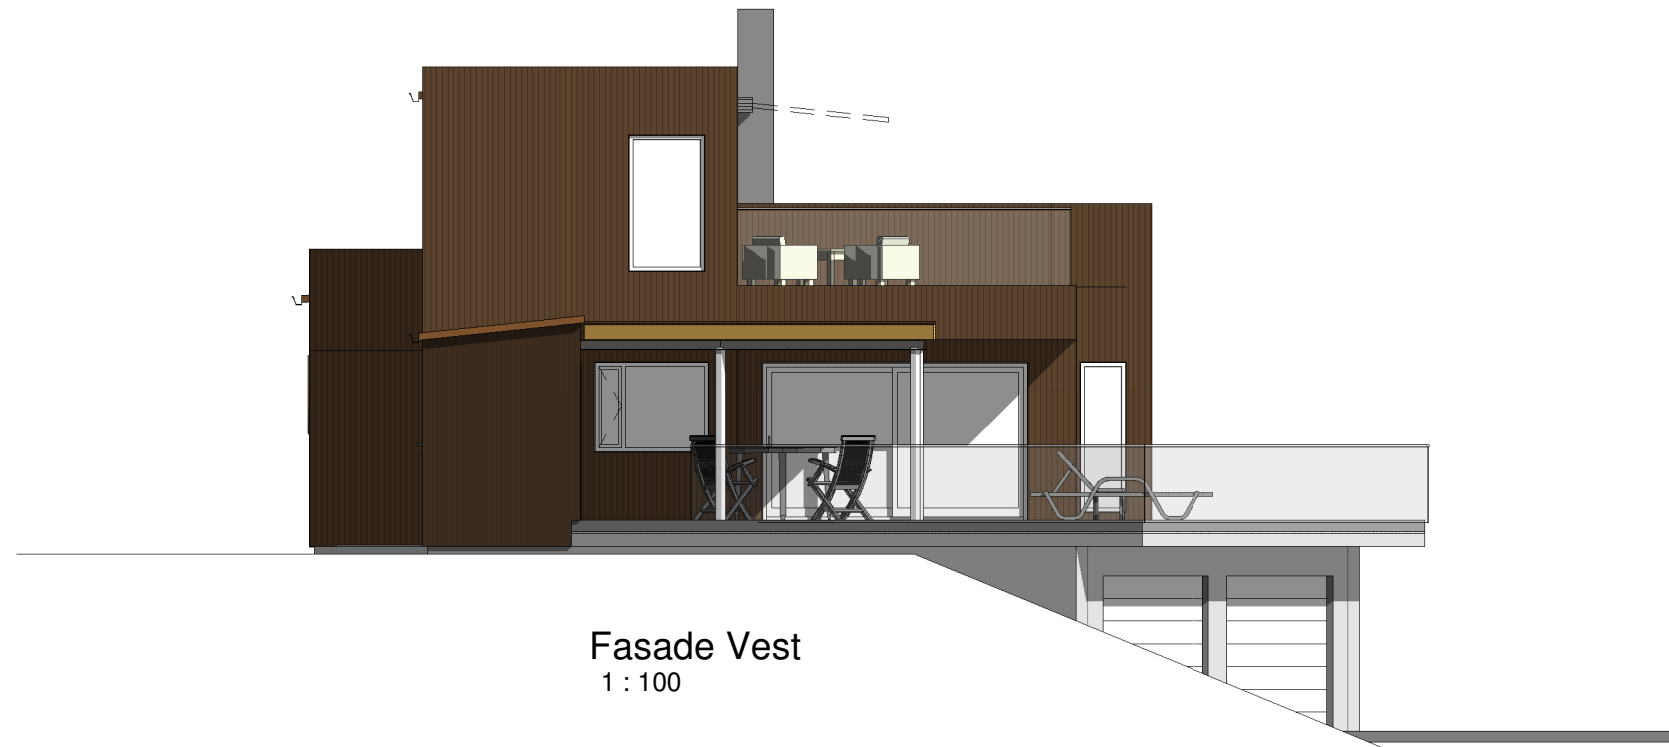

Fasade Vest  
1 : 100

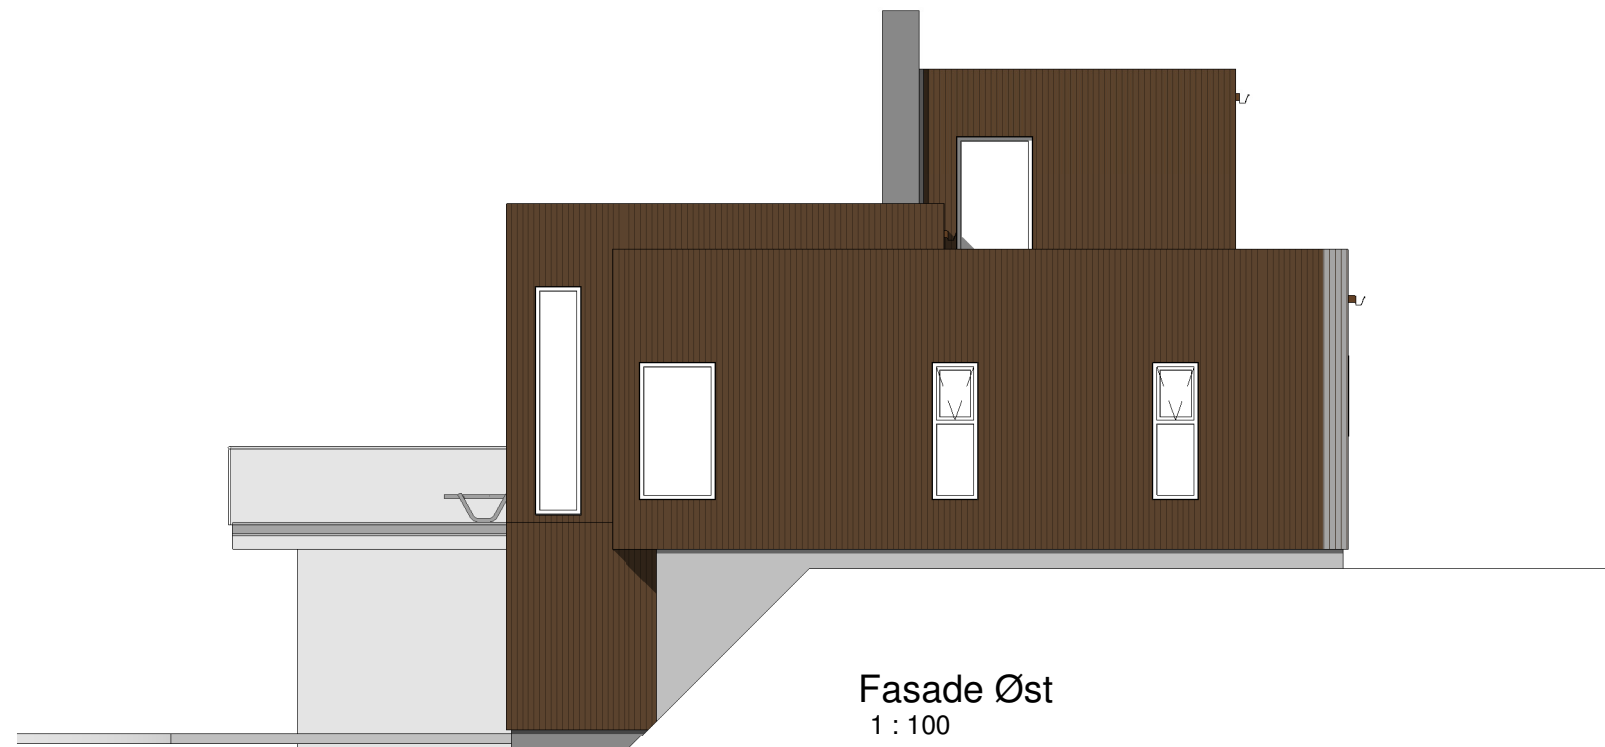

Fasade Øst  
1 : 100

**MERKNADER**

**Forbehold** Det tas forbehold om mulig nedforet himling pga tekniske føringer. Arealer er beregnet ut fra tegning og er oppgitt i hht. NS3940.

KOPIERING ELLER ULOVLIG BRUK AV TEGNINGER MEDFØRER

ERSTATNINGSANSVAR



Stiklestadveien 3, 7041 TRONDHEIM, TEL:73 87 46 50 www.norskehus.no

Nr.	Beskrivelse	Dato
	rev.09.10.1	
	rev.31.11.17	
	rev.23.05.18	

**NHB-VEST**

A112

**Ark. Steinar Sagen**  
Email. steinarsagen@gmail.com Tlf.

Bolig på GNR. 233 BNR.6  
Lindås Kommune

Prosjekt nr.

Dato 30.08.17

Tegnet av Author

Ingejörg Eide og John  
Vegard Sole Sunndal

Mål 1 : 100



**MERKNADER**

**Forbehold** Det tas forbehold om mulig nedforet himling pga tekniske føringer. Arealer er beregnet ut fra tegning og er oppgitt i hht. NS3940.

KOPIERING ELLER ULOVLIG BRUK AV TEGNINGER MEDFØRER

ERSTATNINGSANSVAR



Stiklestadveien 3, 7041 TRONDHEIM, TEL:73 87 46 50 www.norskehus.no

Nr.	Beskrivelse	Dato
	rev.09.10.1	
	rev.03.11.17	
	rev.23.05.18	

**NHB-VEST**

A113

**Ark. Steinar Sagen**  
Email. steinarsagen@gmail.com Tlf.

Bolig på GNR. 233 BNR.6  
Lindås Kommune





Prosjekt nr.

Dato 30.08.17

Tegnet av Author

Ingejörg Eide og John  
Vegard Sole Sunndal

Mål

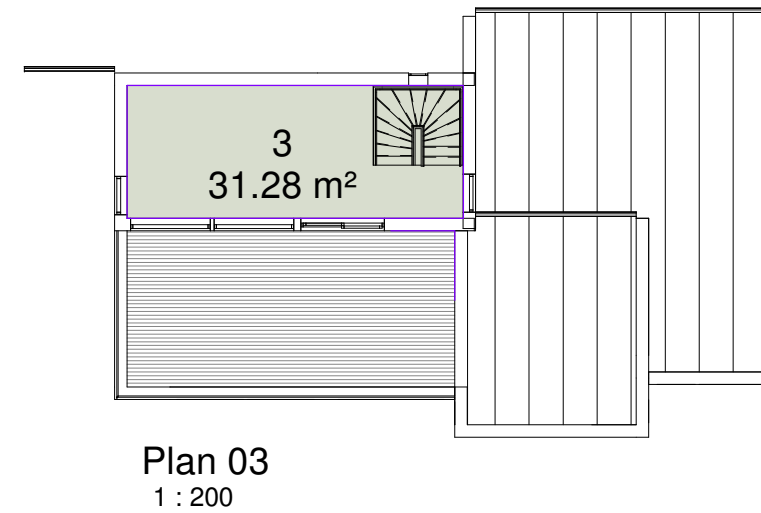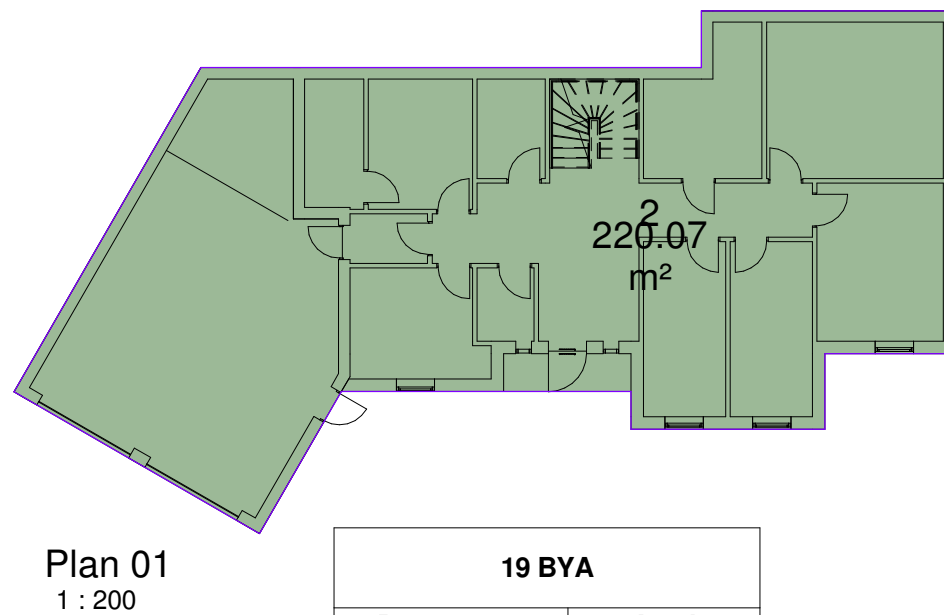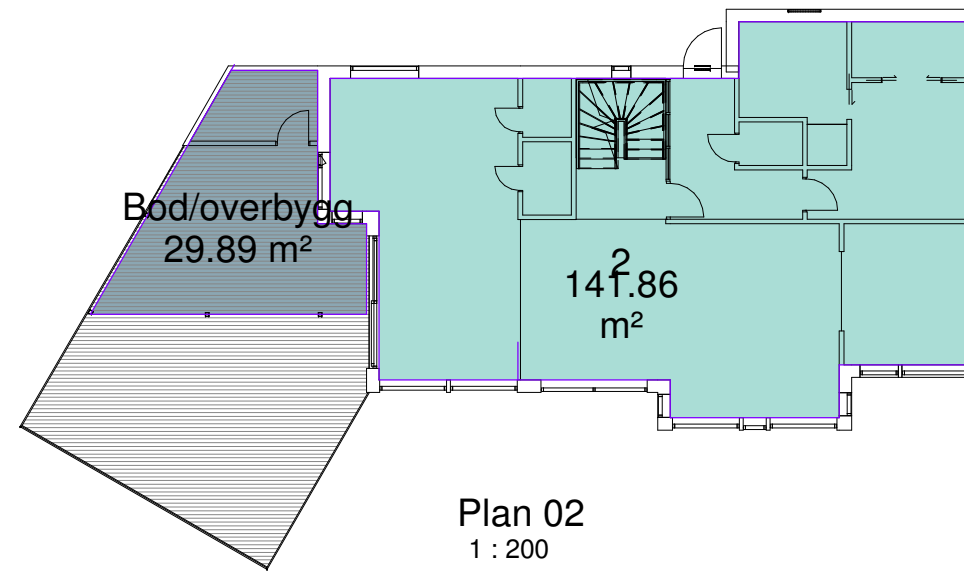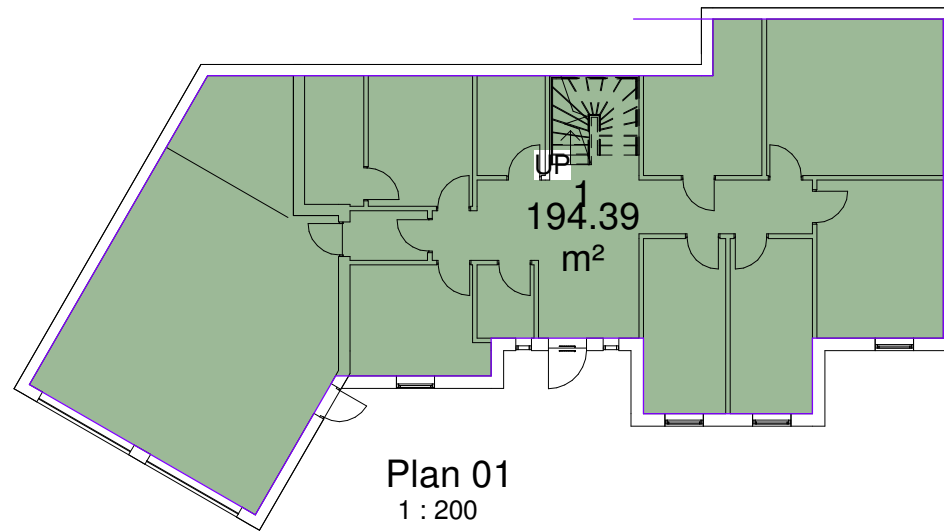

19 BYA	
Department	Areal

Plan 01	
Area	220.07 m <sup>2</sup>
	220.07 m <sup>2</sup>
	220.07 m <sup>2</sup>

19 Bruksareal (BRA)	
Department	Areal

Plan 01	
1	194.39 m <sup>2</sup>
	194.39 m <sup>2</sup>

Plan 02	
2	141.86 m <sup>2</sup>
Bod/overbygg	29.89 m <sup>2</sup>
	171.74 m <sup>2</sup>

Plan 03	
3	31.28 m <sup>2</sup>
	31.28 m <sup>2</sup>
	397.41 m <sup>2</sup>

**MERKNADER**

**Forbehold** Det tas forbehold om mulig nedforet himling pga tekniske føringer. Arealer er beregnet ut fra tegning og er oppgitt i hht. NS3940.

KOPIERING ELLER ULOVLIG BRUK AV TEGNINGER MEDFØRER

ERSTATNINGSANSVAR

**Norske Hus**  
BOLIGSYSTEM AS

Stiklestadveien 3, 7041 TRONDHEIM, TEL:73 87 46 50 www.norskehus.no

Nr.	Beskrivelse	Dato
	rev.09.10.1	
	rev.03.11.17	

**NHB-VEST**

A114

**Ark. Steinar Sagen**  
Email. steinarsagen@gmail.com Tlf.

Bolig på GNR. 233 BNR.6  
Lindås Kommune

Prosjekt nr.

Dato 30.08.17

Tegnet av Author

Ingejörg Eide og John  
Vegard Sole Sunndal

Mål 1 : 200