

TEGNFORKLARING


- BEBYGGELSE & ANLEGG**
 - Takflate nybygg
 - Terrasse/balkong nybygg
 - Takflate eksisterende bebyggelse
 - Takutstikk/Møneretning
- SAMFERDSEL OG INFRASTRUKTUR**
 - Adkomst/veg
 - Parkering
 - Gangarealer/Trapp/Mur
- FRI- OG GRØNTAREALER**
 - Oppholdsareal/MUA
 - Fri- og grøntareal
- LINJESYMBOLER**
 - Byggegrense
 - Eiendomsgrense
 - Mur/Skjæring/Fylling
 - Avstander/Målsetting

REFERANSEPUNKTER

Løpenr.	Nord	Øst
1	6728699.66	300205.07
2	6728694.81	300224.35
3	6728688.50	300222.77
4	6728688.75	300221.80
5	6728685.45	300220.97
6	6728687.64	300212.24
7	6728689.84	300203.51
8	6728693.14	300204.34
9	6728693.38	300203.37

AREALER/UTNYTTING

AREALER OG UTNYTTELSEGRAD (BYA)				
Parsell	Eks. areal	MUA	BYA	U.GRAD
24/155	1517	410	331	22 %
Seksjon vest		210		
Seksjon øst		200		

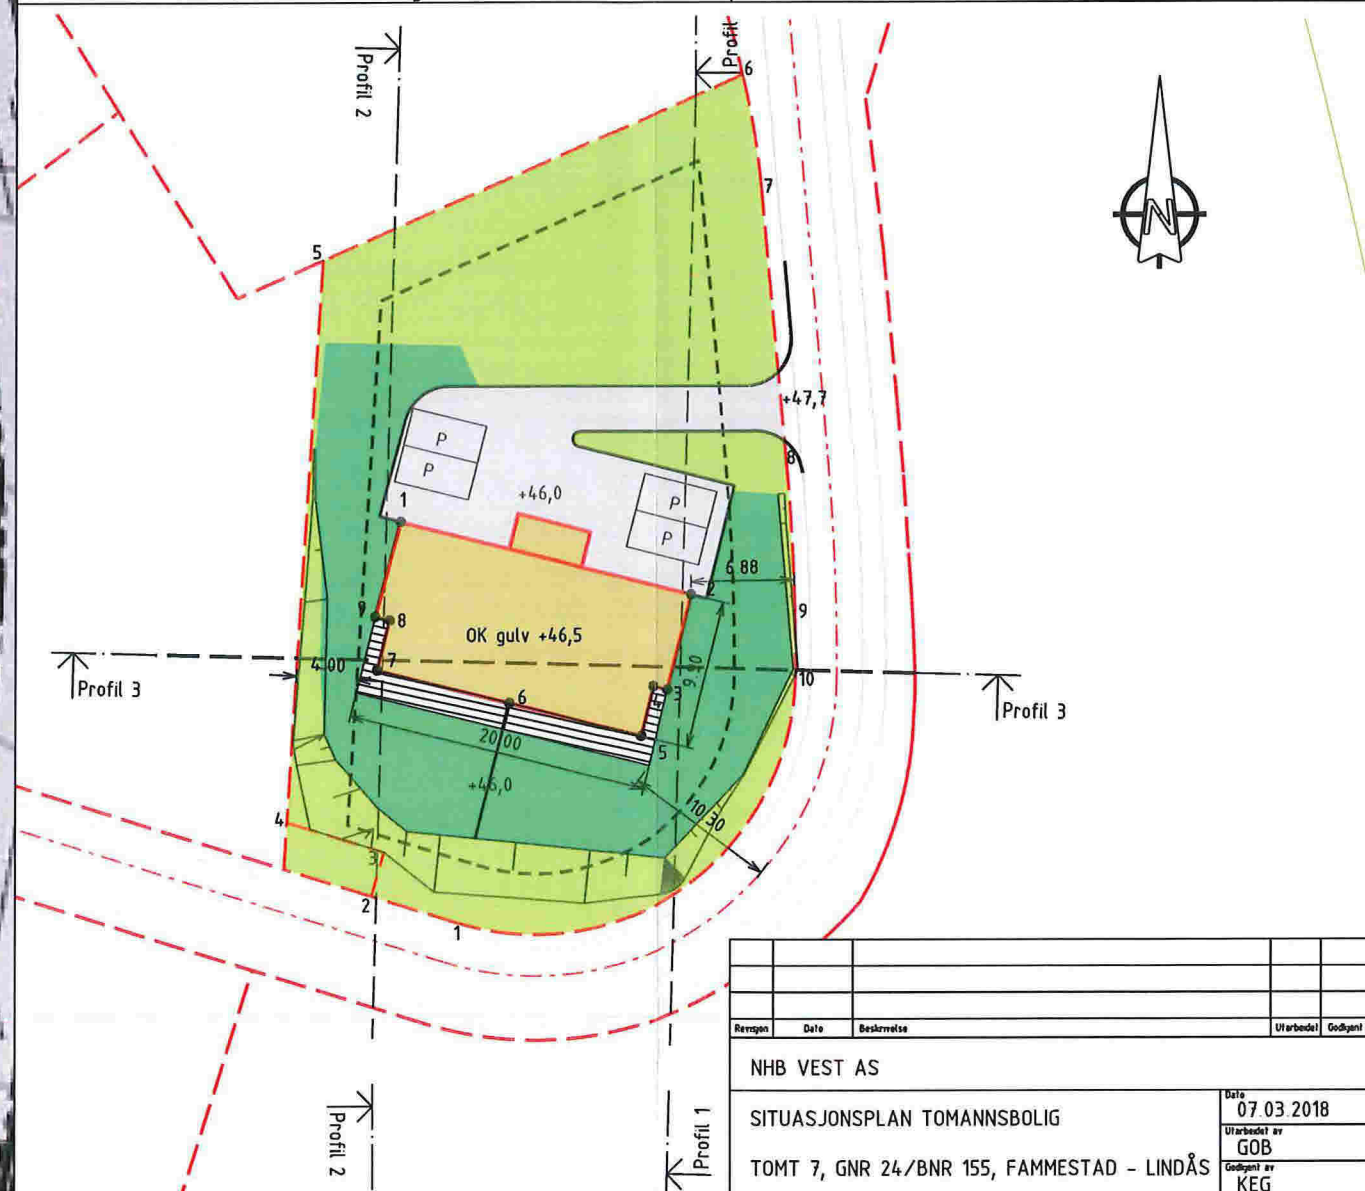

SITUASJONSPLAN 1:500


Revisjon	Dato	Beskrivelse	Utarbeidet	Godkjent
NHB VEST AS				
SITUASJONSPLAN TOMANNSBOLIG				Date: 07.03.2018
TOMT 7, GNR 24/BNR 155, FAMMESTAD - LINDÅS				Utarbeidet av: GOB
				Godkjent av: KEG
				Målestokk: 1:500, A3
				Jobbnummer: 18007
				Tegningsnummer: 04
				Revisjon: A-27.09.2018



Nedre Åstveit 12
5106 Øvre Ervik
Tlf 982 20 450
post@geoform.no
www.geoform.no



{3D}

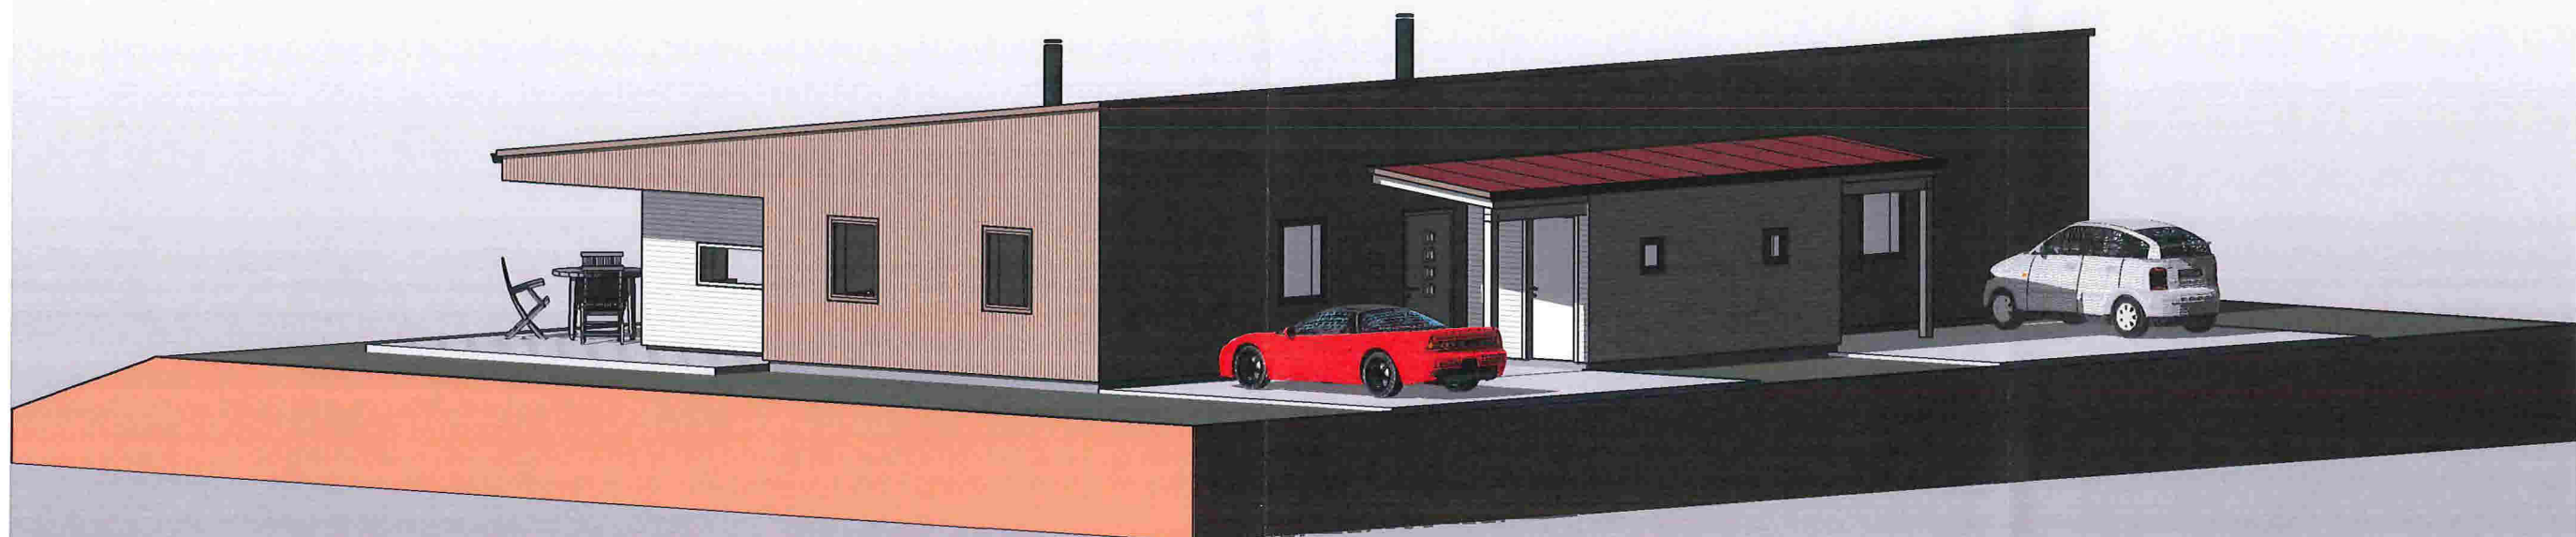

{3D} Copy 1

MERKNADER

Forbehold Det tas forbehold om mulig nedforet himling pga tekniske føringer. Arealer er beregnet ut fra tegning og er oppgitt i hht. NS3940.

KOPIERING ELLER ULOVLIG BRUK AV TEGNINGER MEDFØRER

ERSTATNINGSANSVAR



INNHERREDSVEIEN 103, 7043 TRONDHEIM, TEL: 73 87 46 50 FAX: 73 87 46 59
www.nhb.no

Nr.	Beskrivelse	Dato

Ark. Steinar Sagen Email. steinarsagen@gmail.com Tlf.	A109	2MB JYDALEN	
	Prosjekt nr.		
	Dato	13.02.18	
	Tegnet av	Author	Mål