

Kontrollerklæring

Vedlegg nr

G- 1

kommunens saknr

Det fylles ut en kontrollerklæring for hvert ansvarlig kontrollerende foretak

Til kommune
LINDÅS KOMMUNE

5914 ISDALSTØ

• Kontrollerklæring for **PROSJEKTERING** sendes inn som et vedlegg til søknad i ett trinn og ved søknad om igangsetningstillatelse

• Kontrollerklæring for **UTFØRELSE** sendes inn som et vedlegg til anmodning om midlertidig brukstillatelse eller ferdigattest

Erklæringen gjelder

Eiendom/ byggsted	Gnr	Bnr	Festnr	Seksjonsnr	Bygningsnr	Bolignr
	148	20				
	Adresse			Postnr	Poststed	
	Litleskare			5911	Alversund.	

Foretak

Foretak	LINDÅS RØR & SANITØR AS			Organisasjonsnr	935347920	
Adresse	Burkhovdane 1			Postnr	5914 ISDALSTØ	
Telefon	Telefaks	Kontaktperson		Mobiltelefon		
56357450	56352205	Leif Nævdal				

Ansvarlig kontrollerendes ansvarsområder knyttet til tiltaket

PRO - KPR , UTF - KUT KL.2 Septiktank med avløpsrør fra denne til huset og til fellesledning til sjø.

Bekreftelser

Det bekreftes at kontrollen er utført iht søknad om ansvarsrett og kontrollplan

av dato

og kontrollplan for viktige og kritiske områder

av dato

Det bekreftes at det foreligger kontrolldokumenter.

Angi hvilke kontrolldokumenter som foreligger
Sjekkliste utførende, kart over anlegget.

Ansvarlig kontrollerende for prosjektering

 Fagområdet er ferdig prosjektert for igangsetningstillatelse (omfatter også ett-trinns søknadsbehandling)

Ansvarlig kontrollerende for utførelse

 Sluttkontrollen har ikke avdekket vesentlige feil og mangler som hindrer midlertidig brukstillatelse

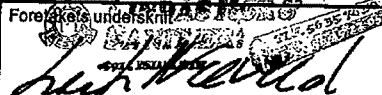
Følgende mangler av mindre vesentlig betydning gjenstår

 Sluttkontrollen har ikke avdekket feil og mangler ved fagområder som hindrer ferdigattest

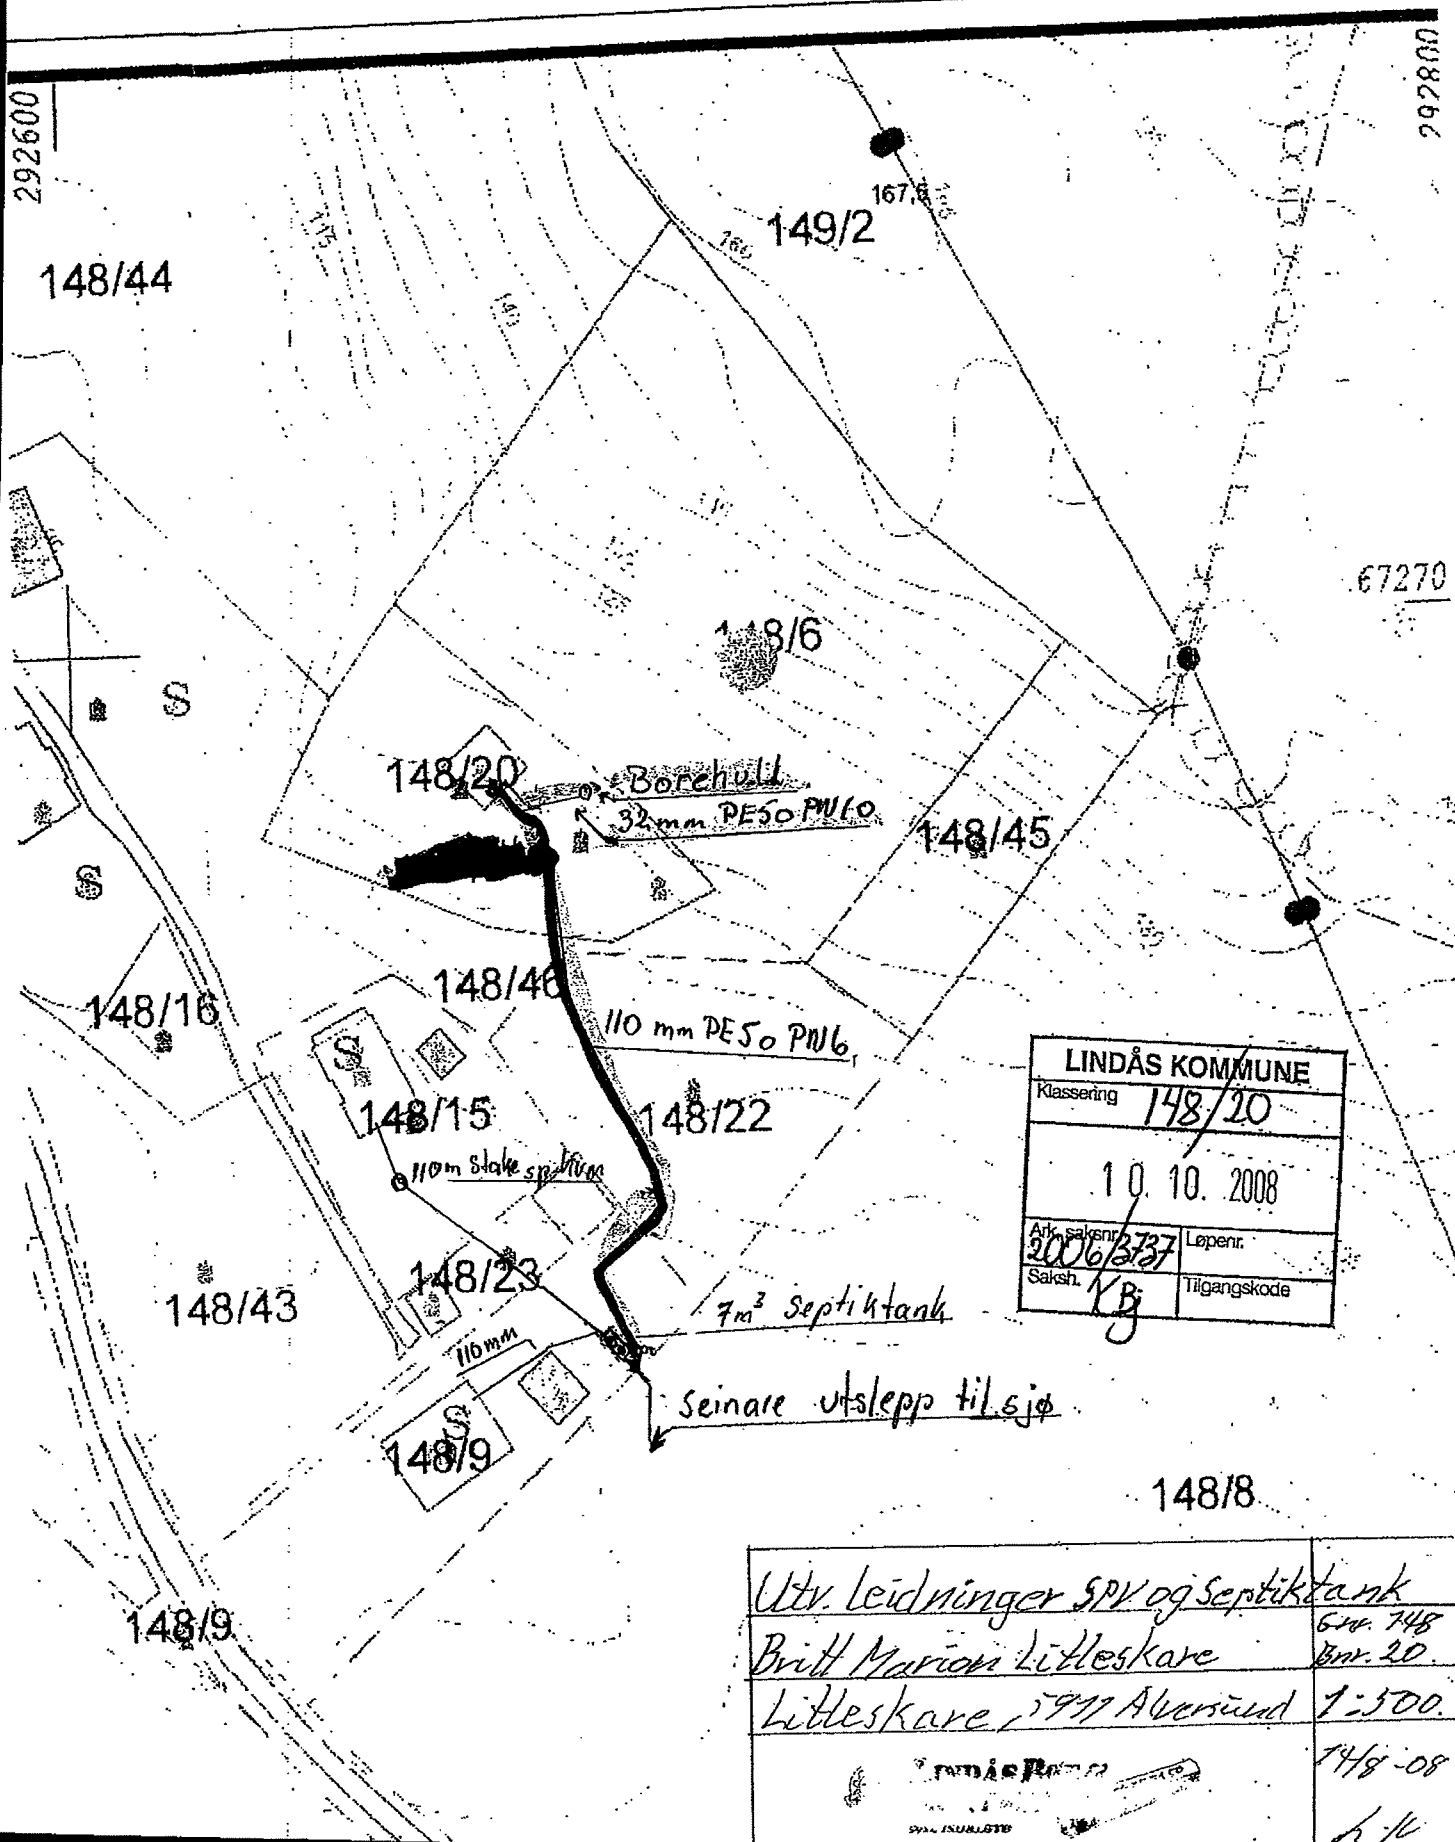
LINDÅS KOMMUNE	
Klassering	148/20
1.0.10.2008	
Ark. saknr.	Løpenr.
2006/3727	
Saksb.	Tilgangskode
LBj	

Erklæring og underskrift

Foretaket er kjent med reglene om straff og sanksjoner i plan- og bygningsloven kap XVIII og XIX, og at det kan medføre reaksjoner dersom vi har gitt uriktige opplysninger.

Dato	Foretakets underskrift	Gjentas med blokkbokstaver
14.08.08.		Leif Nævdal.

G 7.



LINDÅS KOMMUNE	
Klassering	148/20
10. 10. 2008	
Ark. saksnr.	2006/377
Saksh.	KB
Løpenr.	
Tilgangskode	

Utv. ledninger SPV og Septiktank	
Britt Marion Lilleskare	6. nr. 748
Lilleskare, 7977 Aversund	8. nr. 20
	1:500.
	14/8-08
	h. 10

Kontrollerklæring

Det fylles ut en kontrollerklæring for hvert ansvarlig kontrollerende foretak

Vedlegg nr.

G-2

Kommunens saksnr.

Til kommune

Lindås

• Kontrollerklæring for **PROSJEKTERING** sendes inn som et vedlegg til søknad i ett trinn og ved søknad om igangsettningstillatelse

• Kontrollerklæring for **UTFØRELSE** sendes inn som et vedlegg til anmodning om midlertidig brukstillatelse eller ferdigattest

Erklæringen gjelder

Eiendom/ byggested	Gnr.	Bnr.	Festnr.	Seksjonsnr.	Posnr.	Poststed
	148	020				
Adresse Litleskare						

Foretak

Foretak Arnt Hagesæter				Organisasjonsnr. 970 257 462	
Adresse Nedre Eikanger				Posnr. 5913	Poststed Eikangervåg
Telefon 90118271	Telefaks 56353368	Kontaktperson Arnt Hagesæter		Mobiltelefon 90118271	

Ansvarlig kontrollerendes fagområder knyttet til tiltaket

Grunn og betongarbeid

Bekreftelser

Det bekreftes at kontrollen er utført i henhold til søknad om ansvarsrett av dato 16.04.05 og kontrollplanen av dato

Det bekreftes at det foreligger kontrolldokumenter.

Angi hvilke kontrolldokumenter som foreligger

Sjekklistor

Ansvarlig kontrollerende for prosjektering

Fagområdet er ferdig prosjektert for igangsettningstillatelse (omfatter også ett-trinns søknadsbehandling)

Ansvarlig kontrollerende for utførelse

Sluttkontrollen har ikke avdekket vesentlige feil og mangler som hindrer midlertidig brukstillatelse

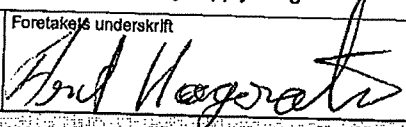
Følgende mangler av mindre vesentlig betydning gjenstår

Sluttkontrollen har ikke avdekket feil og mangler som hindrer ferdigattest

LINDÅS KOMMUNE	
Klassering	148/20
10. 10. 2008	
Ark. saksnr.	2006/2727
Løpenr.	
Saksh.	KBj
Tilgangskode	

Erklæring og underskrift

Foretaket er kjent med reglene om straff og sanksjoner i plan- og bygningsloven kap XVIII og XIX, og at det kan medføre reaksjoner dersom vi har gitt uriktige opplysninger.

Dato 170308	Foretaket's underskrift 	Gjentas med blokkbokstaver Arnt Hagesæter
----------------	--	--

Kontrollfråsegn

Vedlegg nr

G- 3

Saksnr i kommunen

Det skal fyllast ut ei kontrollfråsegn for kvart ansvarleg kontrollierende føretak

Til kommune

Lindås Kommune
Teknisk Etat
Byggesaksavd. Rådhuset Knarvik
5914 ISDALSTØ

- Kontrollfråsegn for **PROSJEKTERING** skal sendast inn som vedlegg til førespurnad i eitt trinn og ved førespurnad om igangsetjingsløyve
- Kontrollfråsegn for **UTFØRING** skal sendast inn som vedlegg til førespurnad om mellombels bruksløyve eller ferdigattest

Fråsegn gjeld

Eigedom/ byggjestad	Gnr	Bnr	Festnr	Seksjonsnr	Bygningsnr	Bustadnr
	148	20				
Adresse				Postnr	Poststad	
Littleskaret				5011	Alversund	

Føretak

Føretak			Organisasjonsnr		
Valle Bygg			984193513		
Adresse			Postnr	Poststad	
Mundal			5915	Hjelmås	
Telefon	Telefaks	Kontaktperson		Mobiltelefon	
56353562	56353562	Anders Valle			

Ansvarleg kontrollierende sitt ansvarsområde knytta til tiltaket

TØMMERARBEID TILT.KL.1

Stadfestingar

Det blir stadfesta at kontrollen er utført i samsvar med søknad om ansvarsrett og kontrollplan	av dato	og kontrollplan for viktige og kritiske område	av dato
--	---------	--	---------

Det blir stadfesta at det ligg føre kontrolldokument.

Oppgi kva slags kontrolldokument som ligg føre

Ansvarleg kontrollierende for prosjektering

Fagområdet er ferdig prosjektert for igangsetjingsløyve (omfattar også søknadshandsaming i eitt trinn)

Ansvarleg kontrollierende for utføring

Sluttkontrollen har ikkje avdekt vesentlege feil og manglar som hindrar mellombels bruksløyve

Desse manglane av mindre vesentleg omfang står att

Sluttkontrollen har ikkje avdekt feil og manglar ved fagområde som hindrar ferdigattest

LINDÅS KOMMUNE	
Klassering	148/20
10. 10. 2008	
Aktsaksnr.	Løpenr.
2008/2737	
Saksh.	Tilgangskode
KBj	

Fråsegn og underskrift

Føretaket er kjent med reglane om straff og sanksjonar i plan- og bygningslova kap XVIII og XIX, og at det kan medføre reaksjonar dersom det har gitt uriktige opplysningar.

Dato	Føretaket si underskrift	Med blokkbokstavar
3.9.08	Anders Valle	ANDERS VALLE

Kontrollerklæring

Vedlegg nr

G-4

kommunens saksnr

Det fylles ut en kontrollerklæring for hvert ansvarlig kontrollerende foretak

• Kontrollerklæring for **PROSJEKTERING** sendes inn som et vedlegg til søknad i ett trinn og ved søknad om igangsetningsstillatelse

• Kontrollerklæring for **UTFØRELSE** sendes inn som et vedlegg til anmodning om midlertidig brukstillatelse eller ferdigattest

Til kommune

LINDÅS

Erklæringen gjelder

Eiendom/ byggsted	Gnr	Bnr	Festnr	Seksjonsnr	Bygningsnr	Bolignr
	148	20				
	Adresse			Postnr	Poststed	
	LITLESKARET			5911	ALVERISUND	

Foretak

Foretak	A/S HAUGLAND V.V.S.					Organisasjonsnr	931442295
Adresse	LYNGVEGEN 2			Postnr	5914	POSTSTED ISDALSTØ	
Telefon	56357790	Telefaks	55352015	Kontaktperson	EGIL BØRSHEIM		Mobiltelefon

Ansvarlig kontrollerendes ansvarsområder knyttet til tiltaket

SANITERANLEGG

Bekreftelser

Det bekreftes at kontrollen er utført iht søknad om ansvarsrett og kontrollplan

av dato

8/1-07

og kontrollplan for viktige og kritiske områder

av dato

Det bekreftes at det foreligger kontrolldokumenter.

Angi hvilke kontrolldokumenter som foreligger

Ansvarlig kontrollerende for prosjektering

Fagområdet er ferdig prosjektert for igangsetningsstillatelse (omfatter også ett-trinns søknadsbehandling)

Ansvarlig kontrollerende for utførelse

Sluttkontrollen har ikke avdekket vesentlige feil og mangler som hindrer midlertidig brukstillatelse LINDÅS KOMMUNE

Følgende mangler av mindre vesentlig betydning gjenstår

Klassering

148/20

16. 04. 2008

Ark. saksnr

2006/3737

Tilgangskode

Saksh.

Tilgangskode

Sluttkontrollen har ikke avdekket feil og mangler ved fagområder som hindrer ferdigattest

Erklæring og underskrift

Foretaket er kjent med reglene om straff og sanksjoner i plan- og bygningsloven kap XVIII og XIX, og at det kan medføre reaksjoner dersom vi har gitt uriktige opplysninger.

Dato	Foretakets underskrift	Gjentas med blokkbokstaver
16/4-08	EGIL BØRSHEIM	EGIL BØRSHEIM