



Snitt A

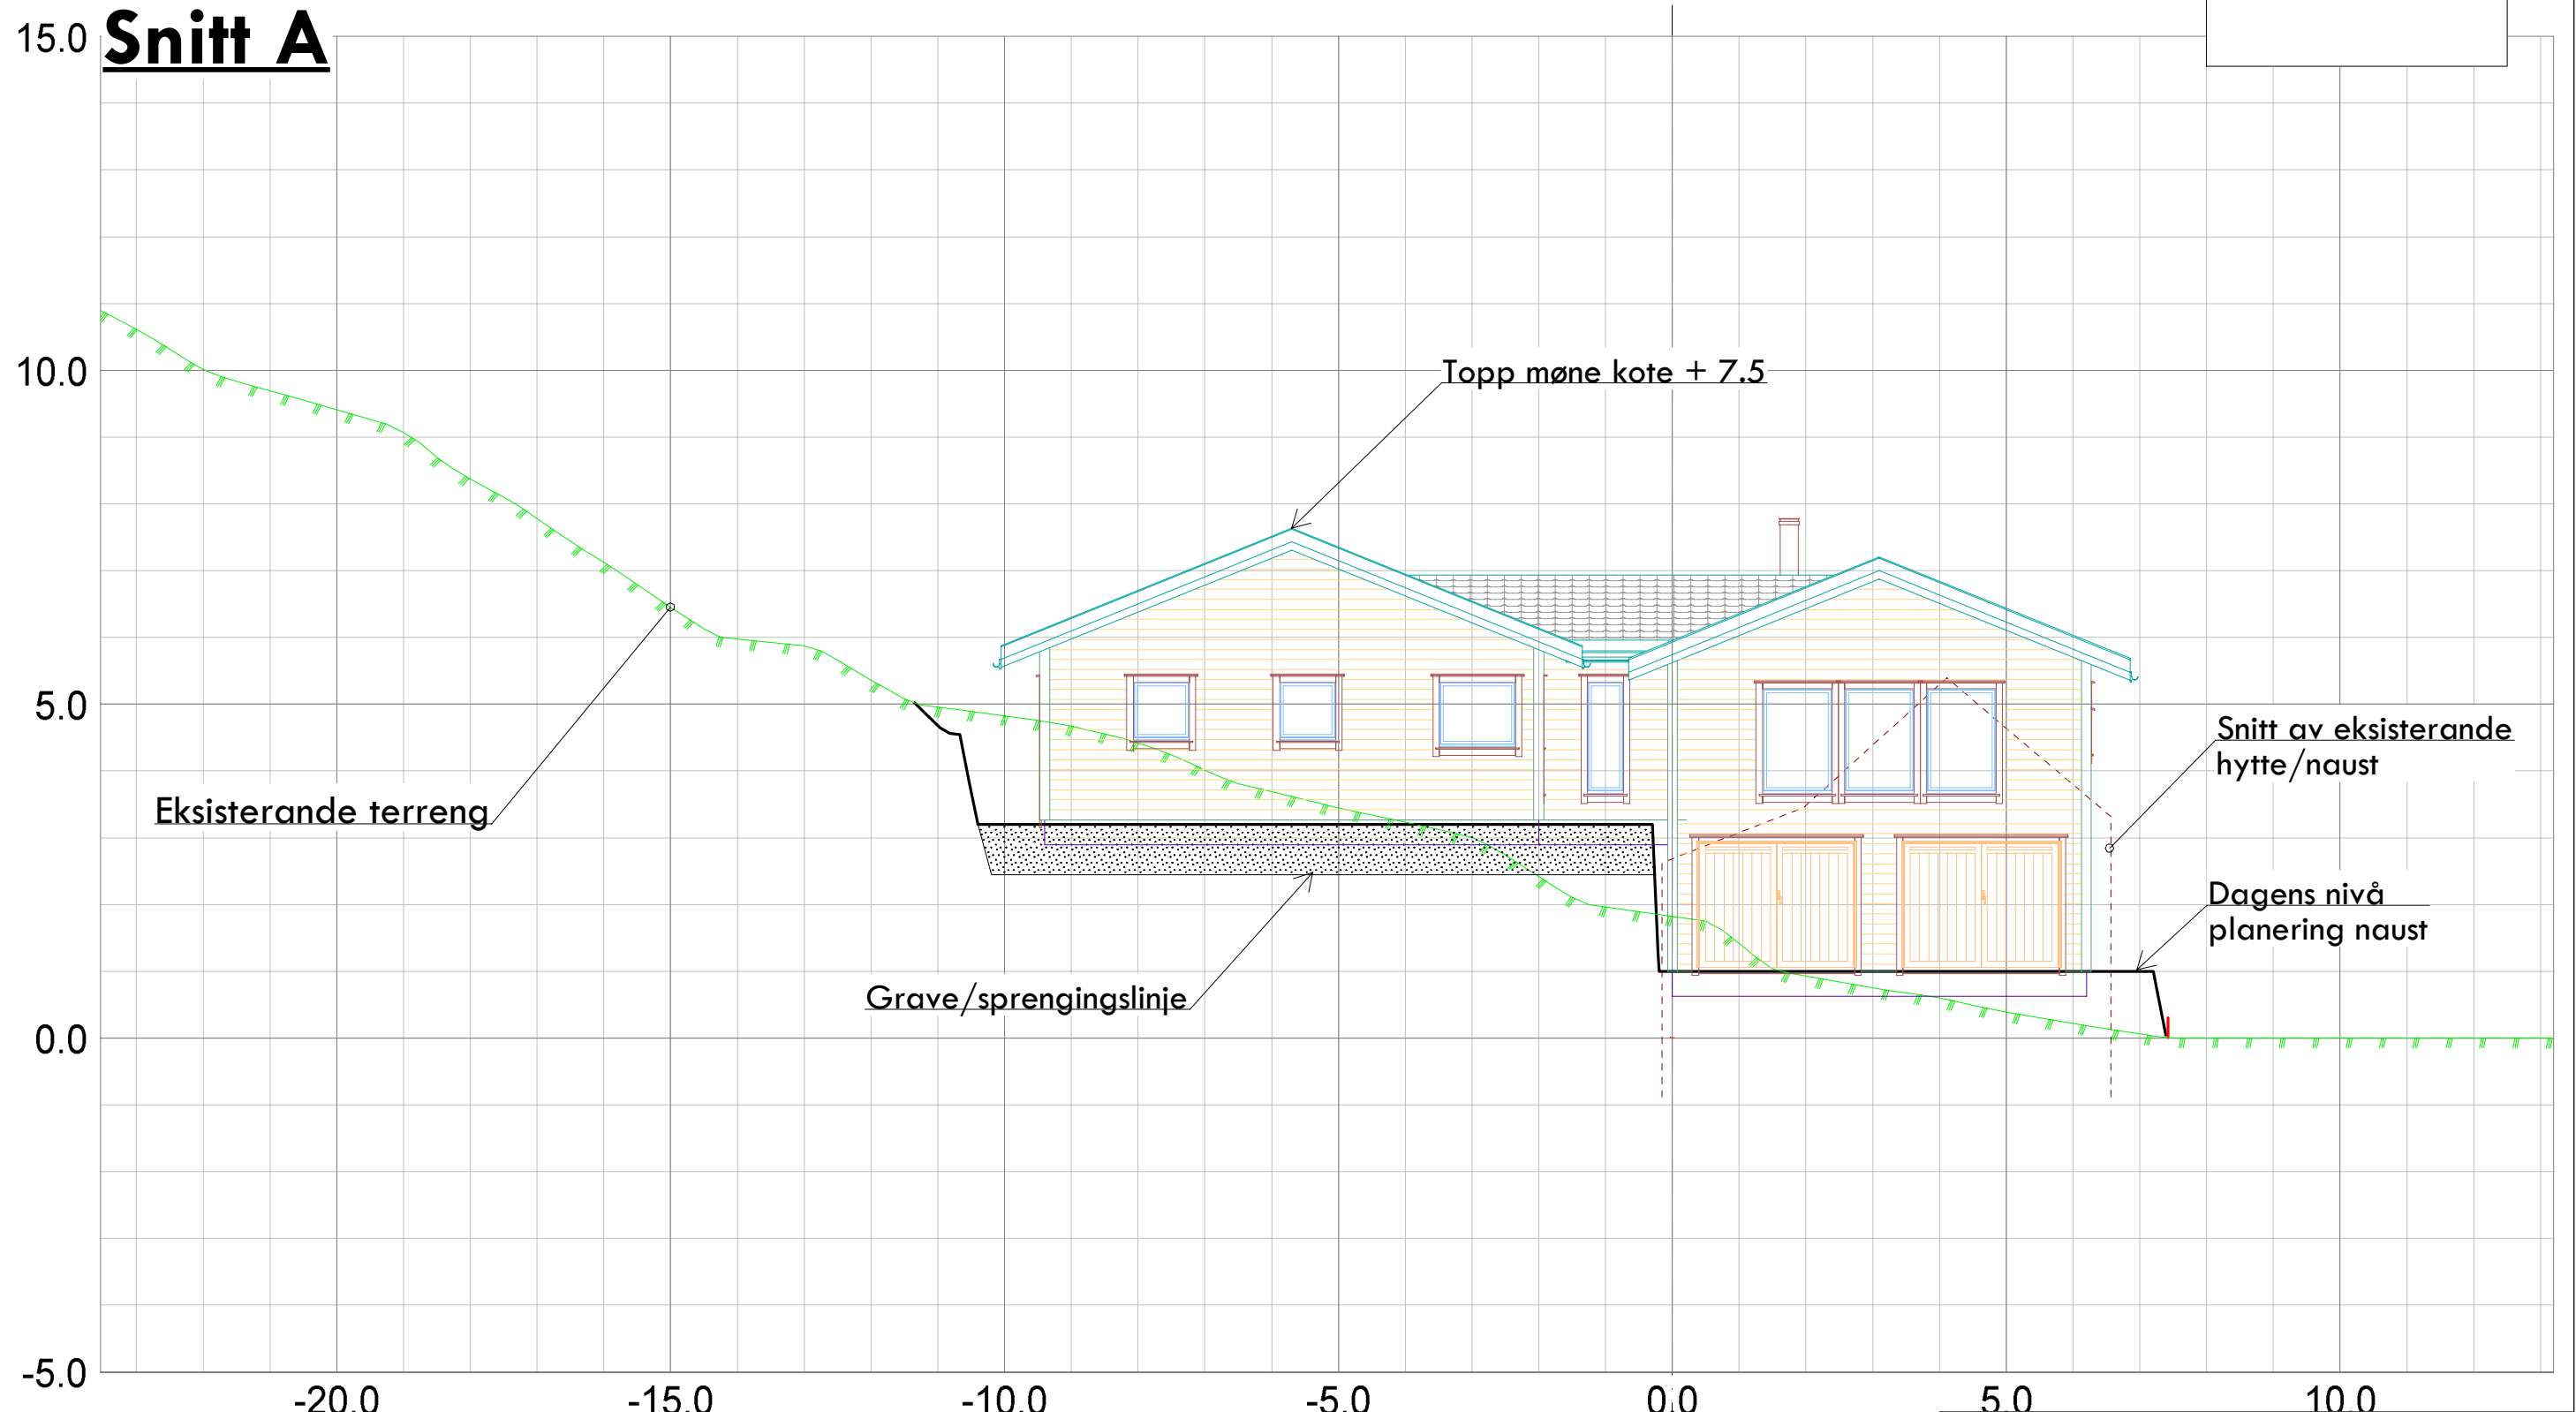

Kålås Bygg AS Torvhusmyrane 2 5913 EIKANGERVÅG				 Epost: post@sh-oppmaling.no Tlf 472 99 092
Dato 02.07.2018	Konstr./tegnst sh	Godkjent	Målestokk 1:100	
Snitt A sit.plan ny hytte Gnr 245, bnr 9 og 14 Tiltakshavar: Lise Olsmo Oen			Erstattet av: 301	Erstattet av:
Hermsning:		Beregning:		Lindås kommune