
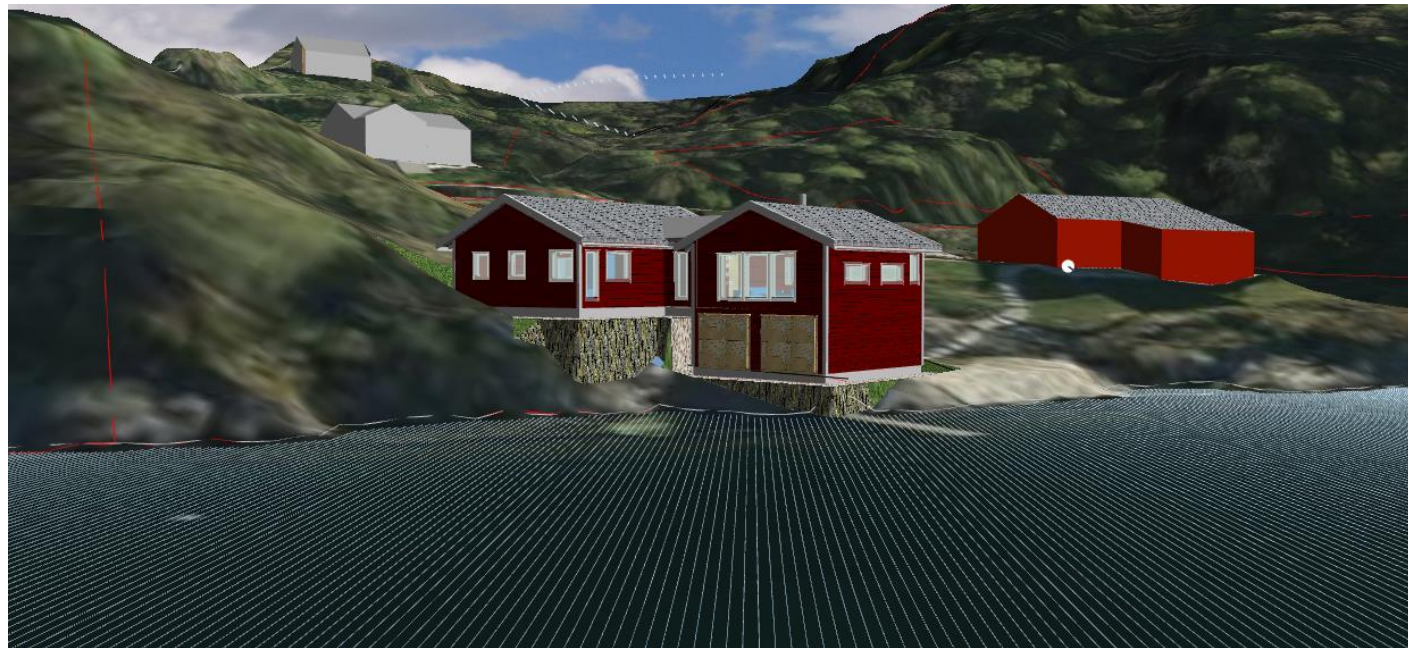
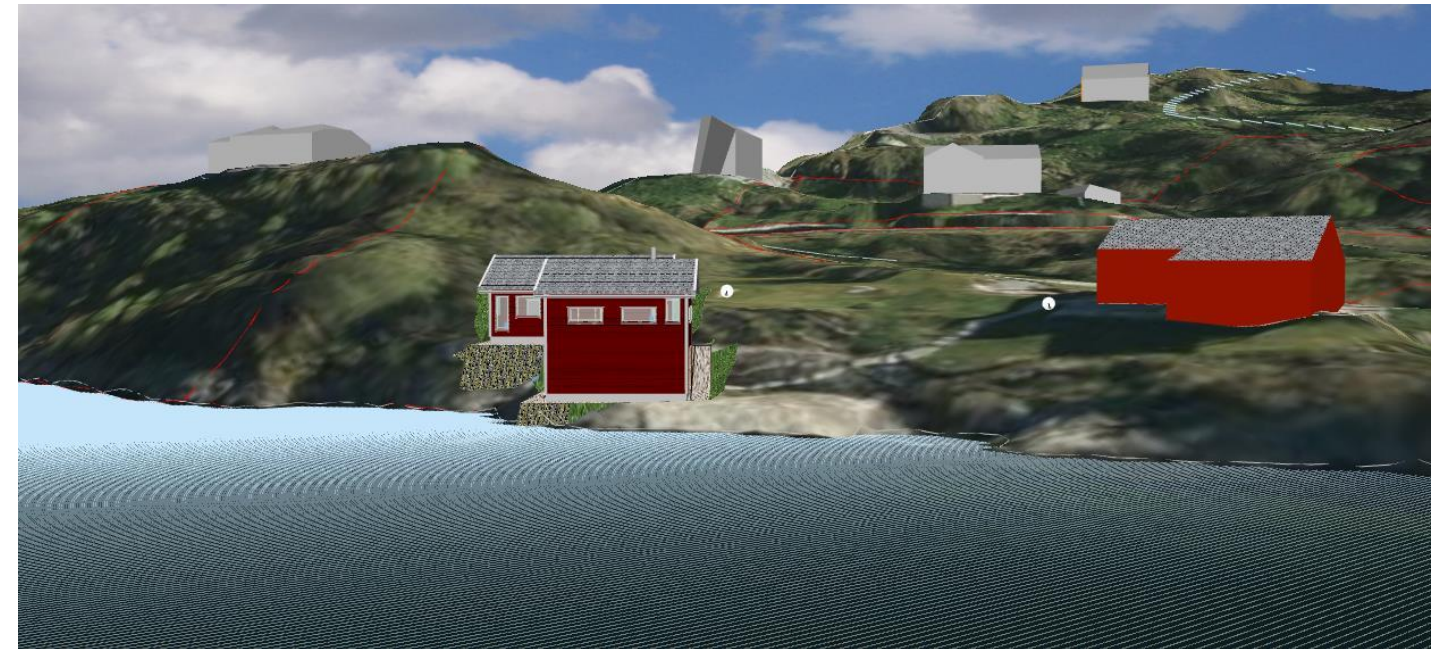


Illustrasjonsmodell

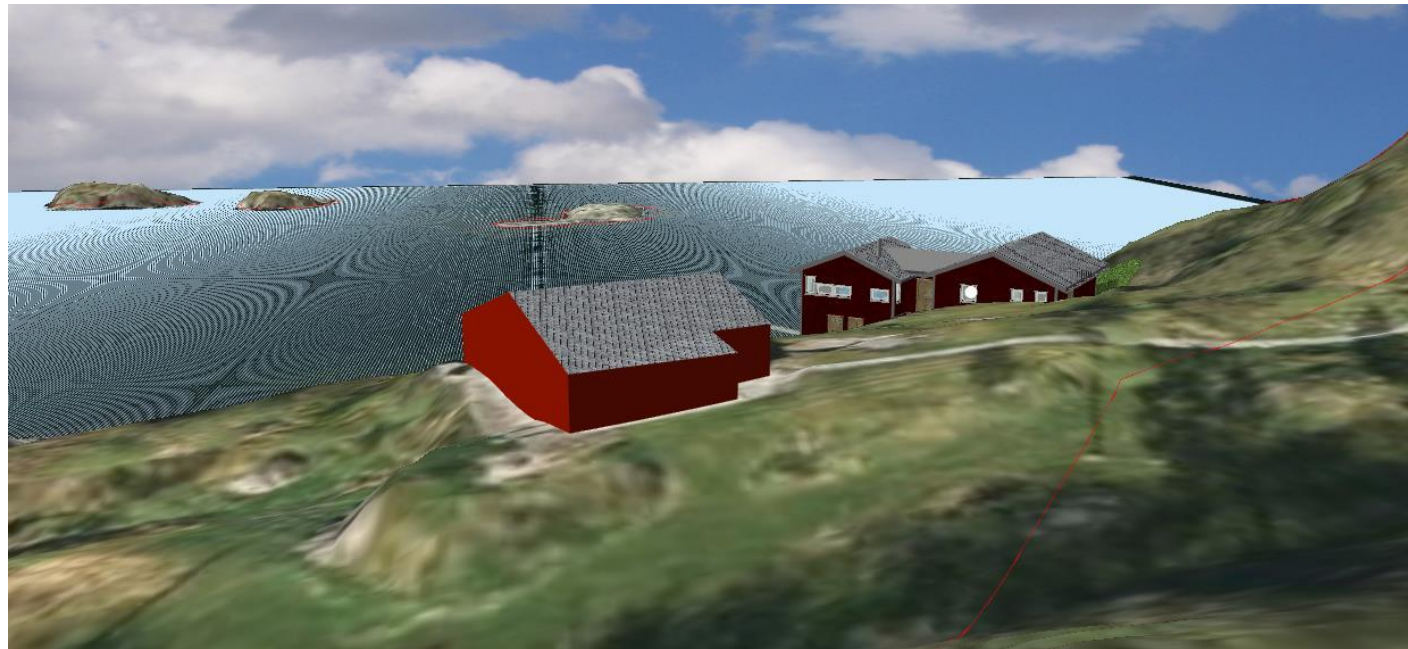

Kålas Bygg AS Torvhusmyrane 2 5913 EIKANGERVÅG				 Epost: post@sh-oppmaling.no Tlf 472 99 092	
Dato: 02.07.2018	Konstr./tegnet sh	Godkjent	Målestokk	Erstatning for:	Erstattet av:
Illustrasjonsbilder sit.plan ny hytte Gnr 245, bnr 9 og 14 Tiltakshavar: Lise Olsmo Oen				902	
Henvisning:		Beregning:		Lindås kommune	