




Tilbygg
FASADE MOT SØRØST

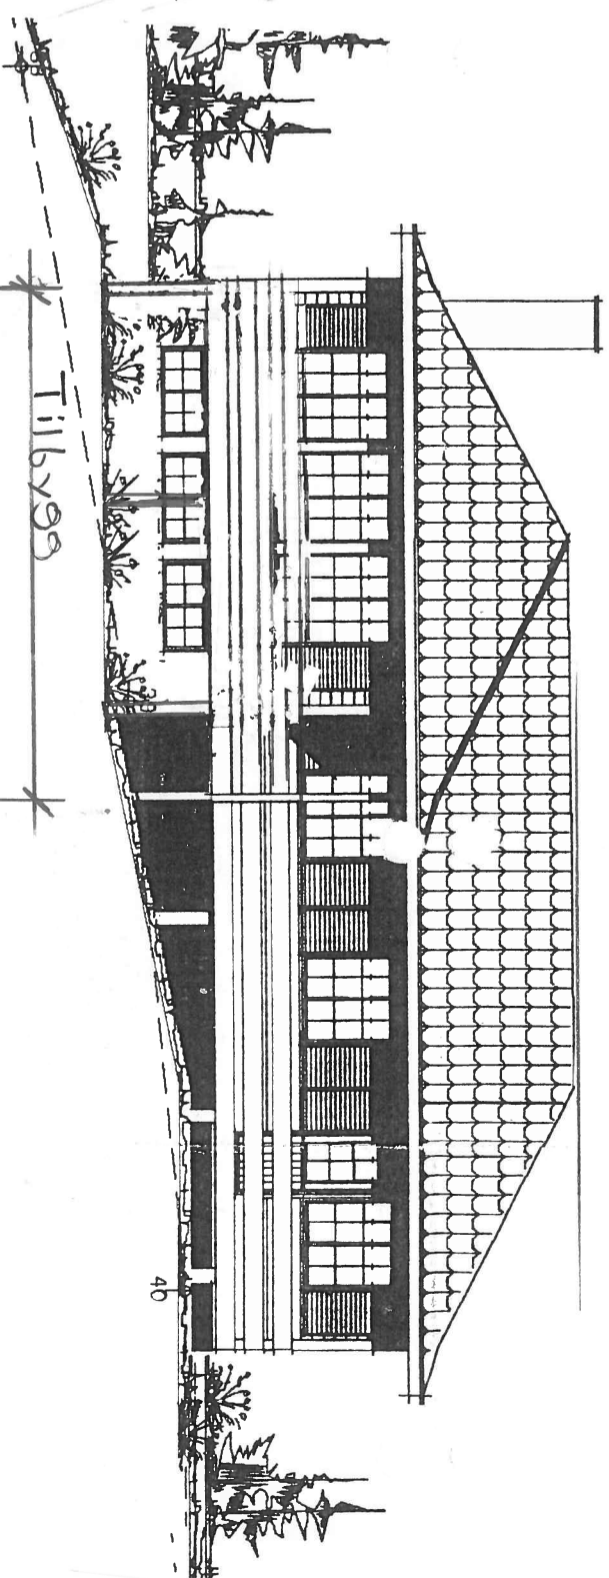

Tilbygg
FASADE MOT SØRVEST

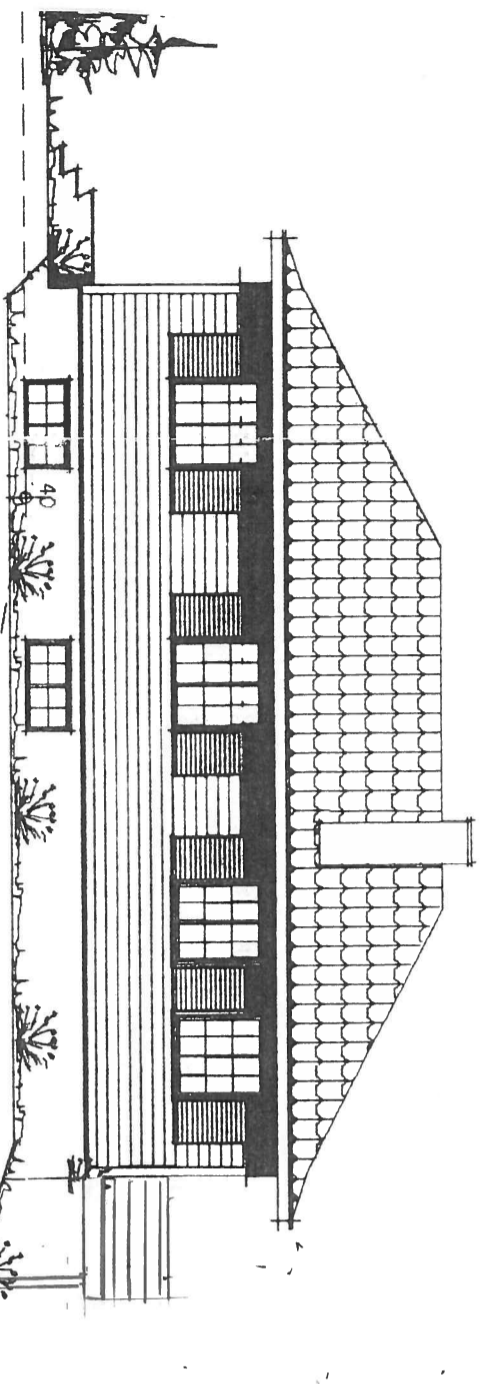

Tilbygg
FASADE MOT NORDVEST

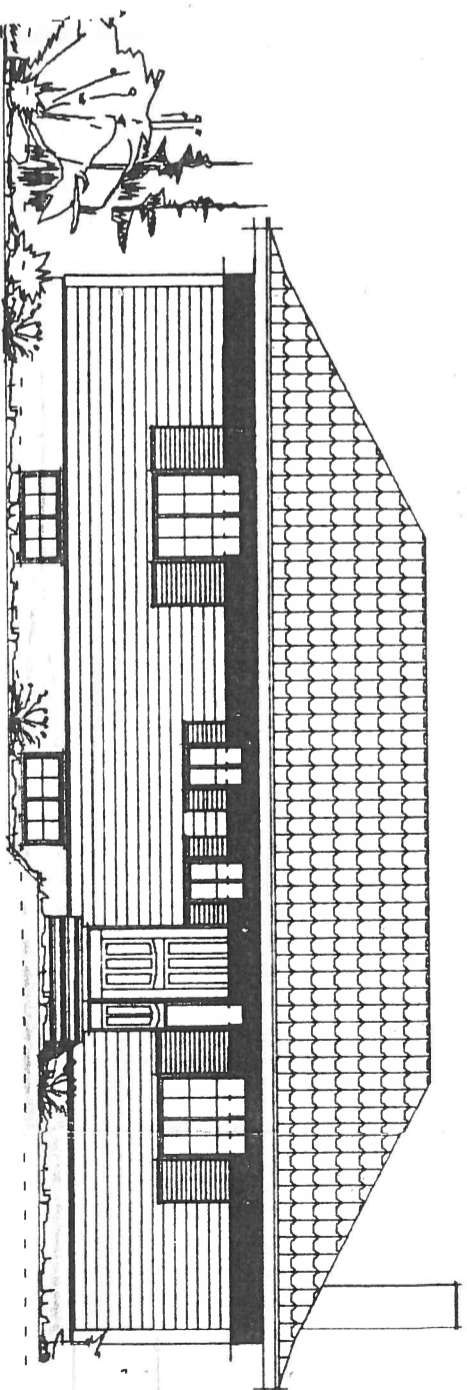

Tilbygg
FASADE MOT NORDØST

REV.	DATO	REVISJON	SIGN.

Kålas Bygg AS
Torhusmyrane 2, 5913 Eikangervåg
MESTERHUS

TILTAKSHAVER:	Emil Gundersen
BYGGEPLASS:	Litevika
G.nr/B.nr:	185/202
KOMMUNE:	Lindås

TEGN. INNHOLD:	TILTAKSART:	MALE:
Fasade Tegninger	Enebolig	1 : 100
PROSJEKT:		
ARKITEKT:		
Altan		
ET		
DATO:	TEGN:	PROSJEKT NR:
21/9-18	ET	
		TEGNINR:
		101

