

# Opplysninger gitt i nabovarsel

Sendes kommunen sammen med søknaden (Gjenpart av nabovarsel)



Ved riving skal kreditorer med pengeheftelser i eiendommen varsles, plan- og bygningsloven § 21-3

## Tiltak på eiendommen

Kommune	Gnr.	Bnr.	Adresse	Eier/fester
Lindås	195	216	storneset 8, 5915 HJELMÅS	Strømmen Anders og Strømmen Stine Mariel Solsvik

## Det varsles herved om

Tiltakstype	Næringsgruppekode	Bygningstypekode	Formål
Nytt bygg under 70 m2 - ikke boligformål	X Bolig	181 Garasje, uthus, annekst til bolig	garasje

## Arealdisponering

### Planstatus mv.

Gjeldende plan	Navn på plan
Reguleringsplan	Storneset Aust, Leiknes

## Nabovarselet gjelder

varsler med dette om bygging av garasje ihht vedlagte tegninger og situasjonsplan

## Spørsmål og merknader vedrørende nabovarsel

### Tiltakshaver

navn
Strømmen Anders og Strømmen Stine Mariel Solsvik

### Kontaktperson

navn	e-postadresse	Telefon	Mobiltelefon
Strømmen Anders	anders_strommen@hotmail.com	95757568	95757568

### Merknadene sendes:

Eventuelle merknader skal være mottatt innen 2 uker etter at dette varsel er sendt. Ansvarlig søker/tiltakshaver skal sammen med søknad sende innkomne merknader og redegjøre for eventuelle endringer.

Navn	Postadresse
Strømmen Anders og Strømmen Stine Mariel Solsvik	Storneset 8, 5915 HJELMÅS
e-postadresse	
anders_strommen@hotmail.com	

## Vedlegg

Vedleggstype	Gruppe	Beskrivelse av vedlegget
Situasjonsplan	D	
Tegning ny fasade	E	
Tegning ny snitt	E	

# Opplysninger gitt i nabovarsel

Sendes kommunen sammen med søknaden (Gjenpart av nabovarsel)




## Signering

Tilsvarende opplysninger med vedlegg er sendt i nabovarsel til berørte naboer og gjenboere.  
Mottagere av nabovarsel fremgår av kvittering for nabovarsel.

### Tiltakshaver

Dato 20.08.18

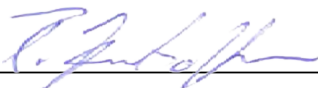
Signatur 

Gjentas med blokkbokstaver


Rune Kristoffersen

OBS ikke i målestokk


98  
++

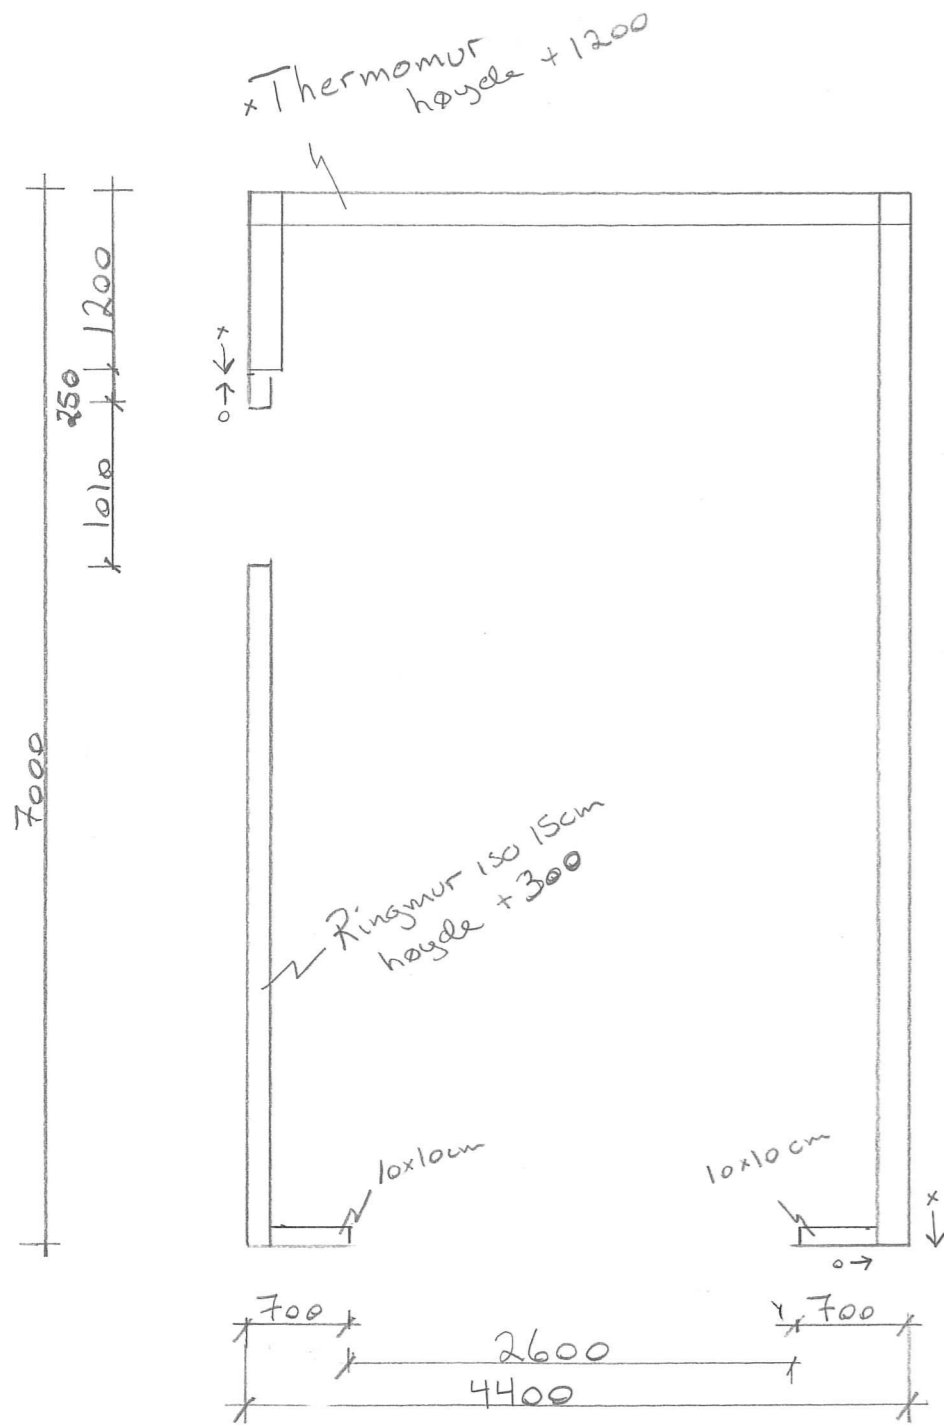

Fundamentplan 1:50




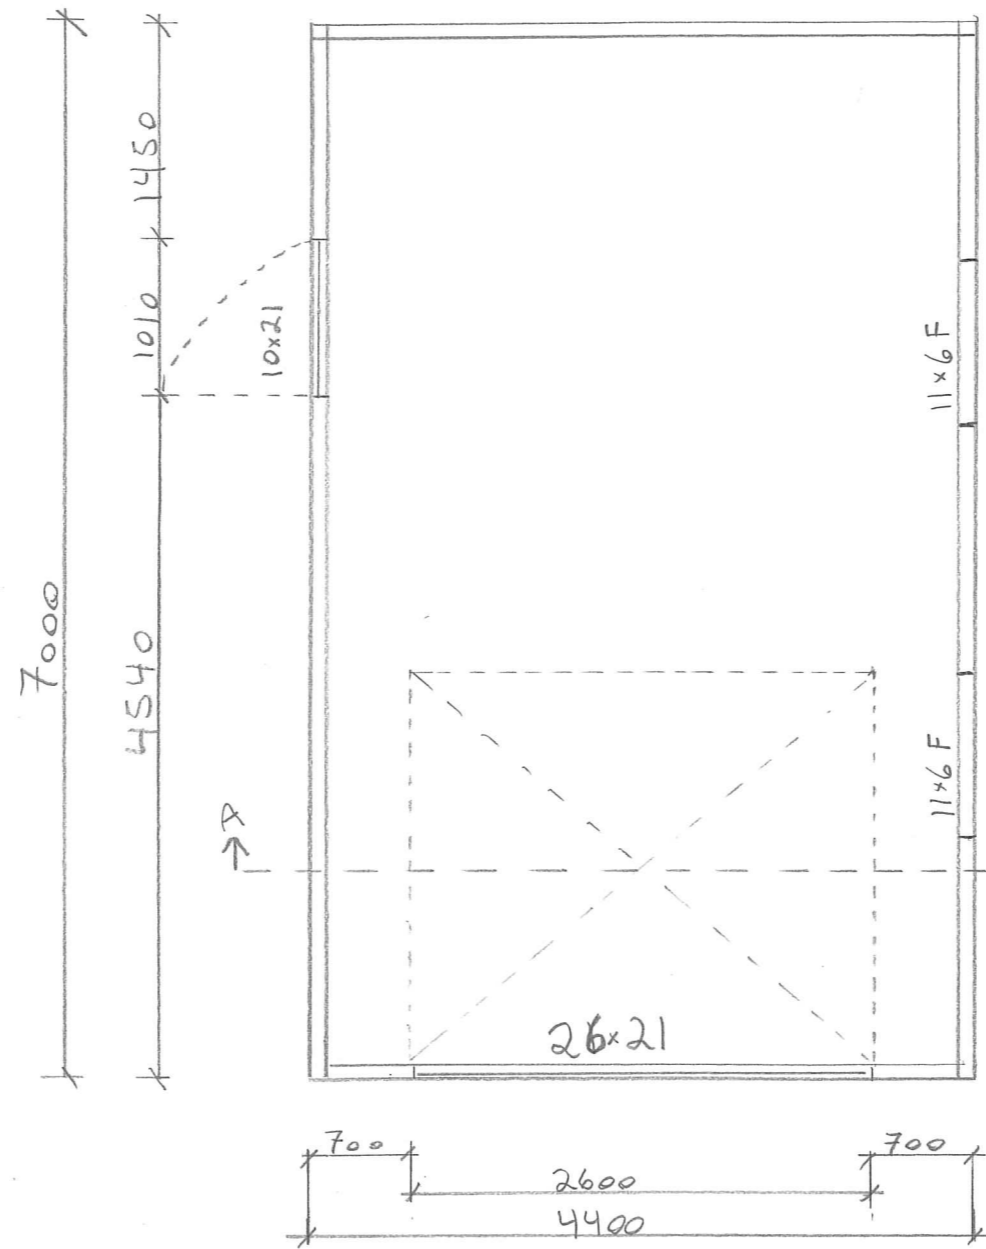


Hovedplan 1:50

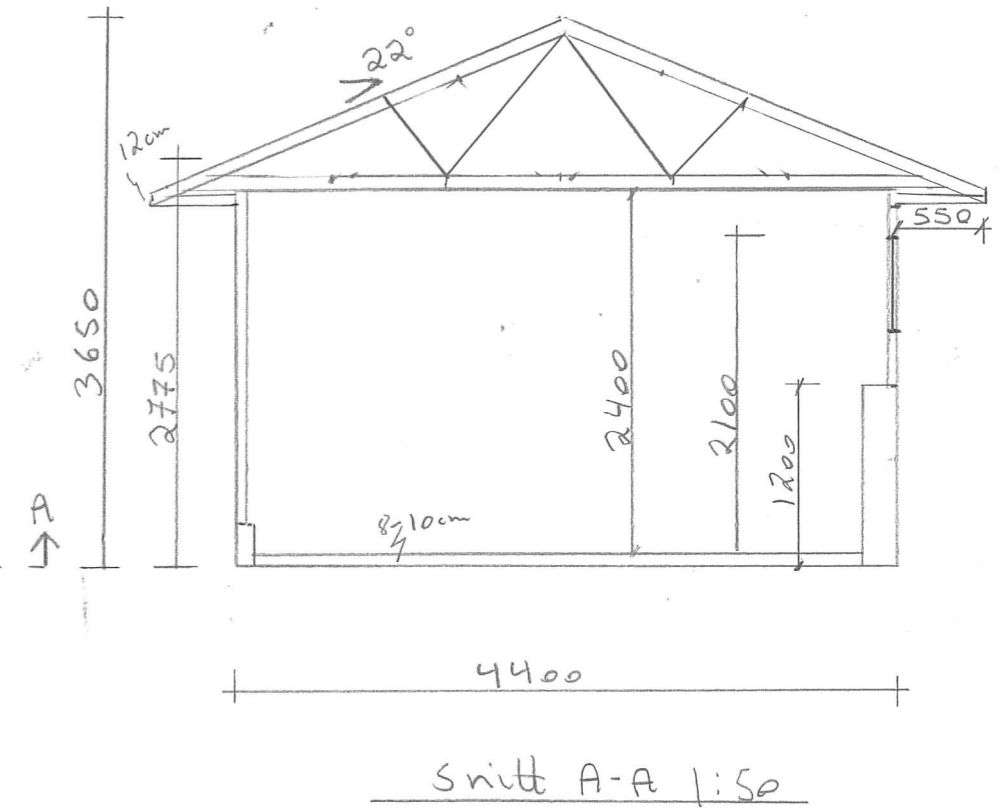

Garasje plan, snitt  
Storneset 8 5915 Hjeltnås  
15.8.18 R.K


OBS ikke i målestokk

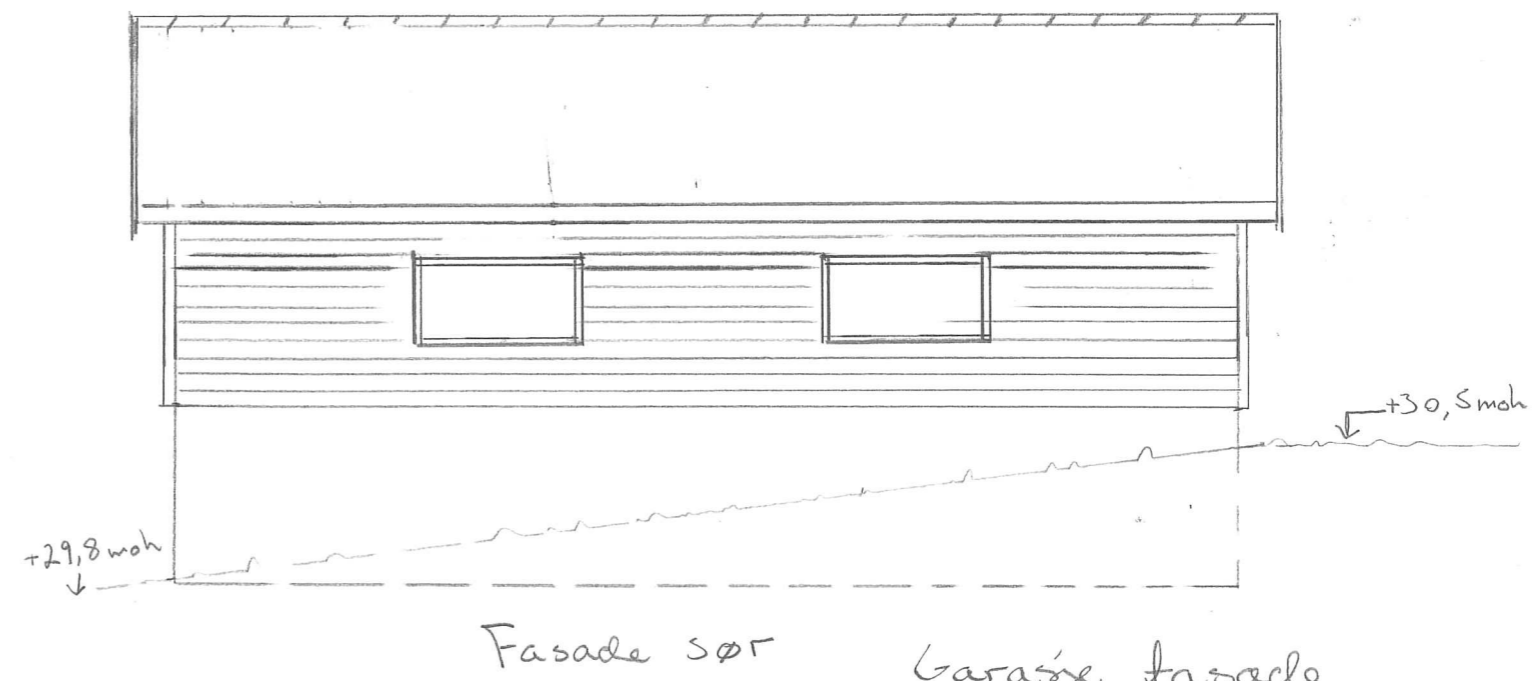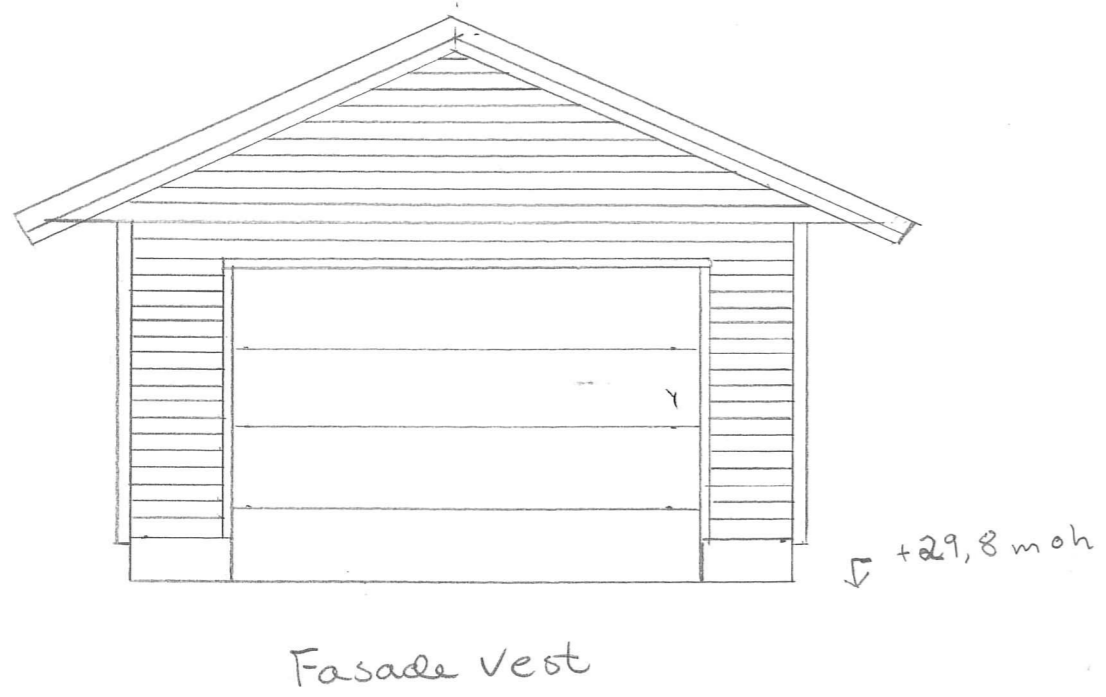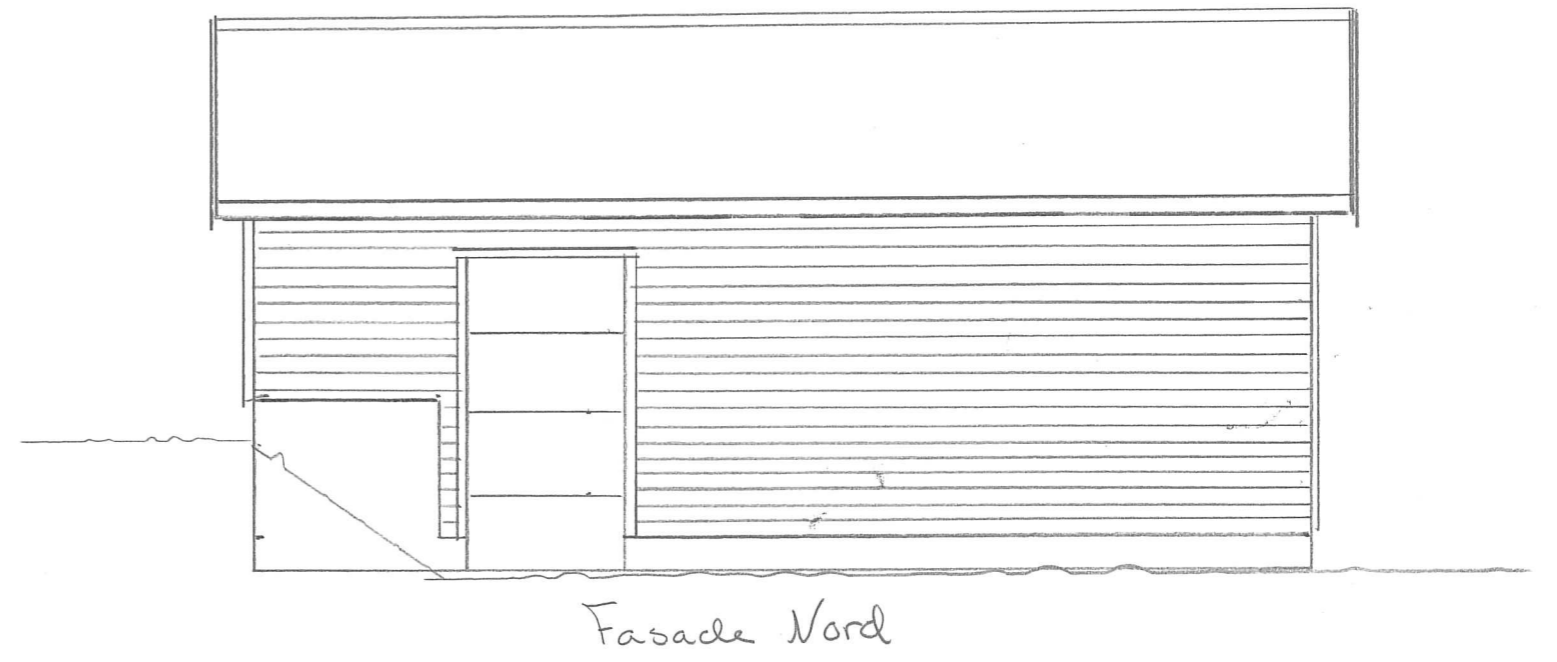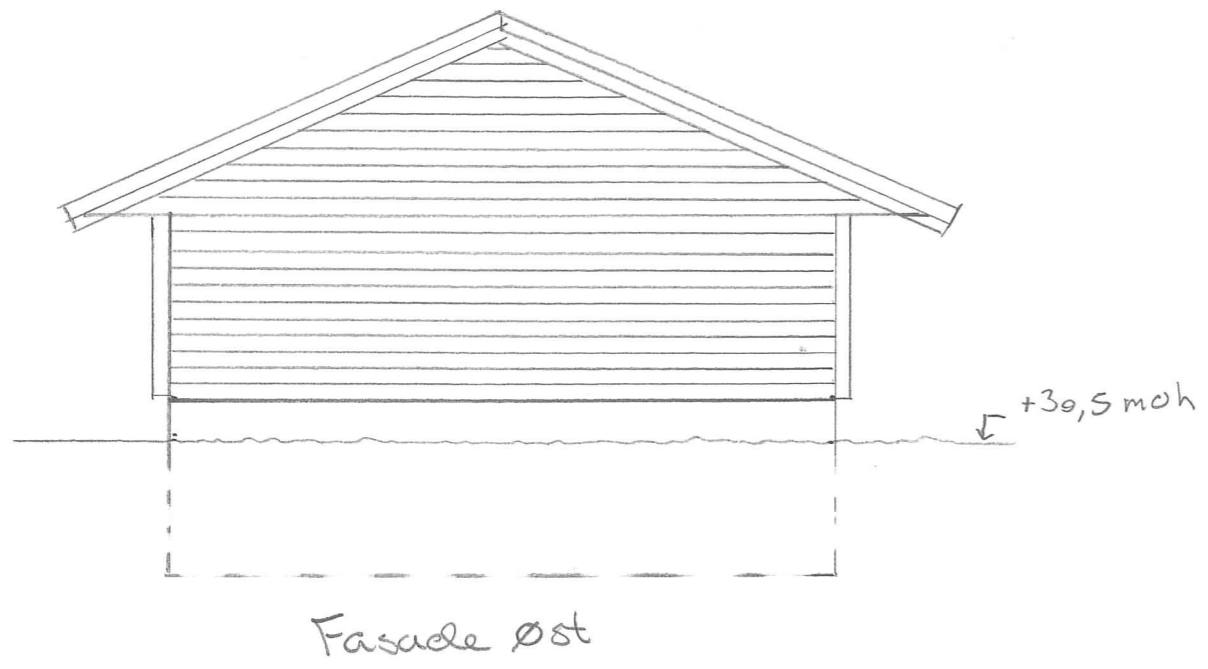

Garasje fasade  
Storneset 8 5915 Hjeltnis  
11:00 15.8.18. R.K



OBS ikke i målestokk

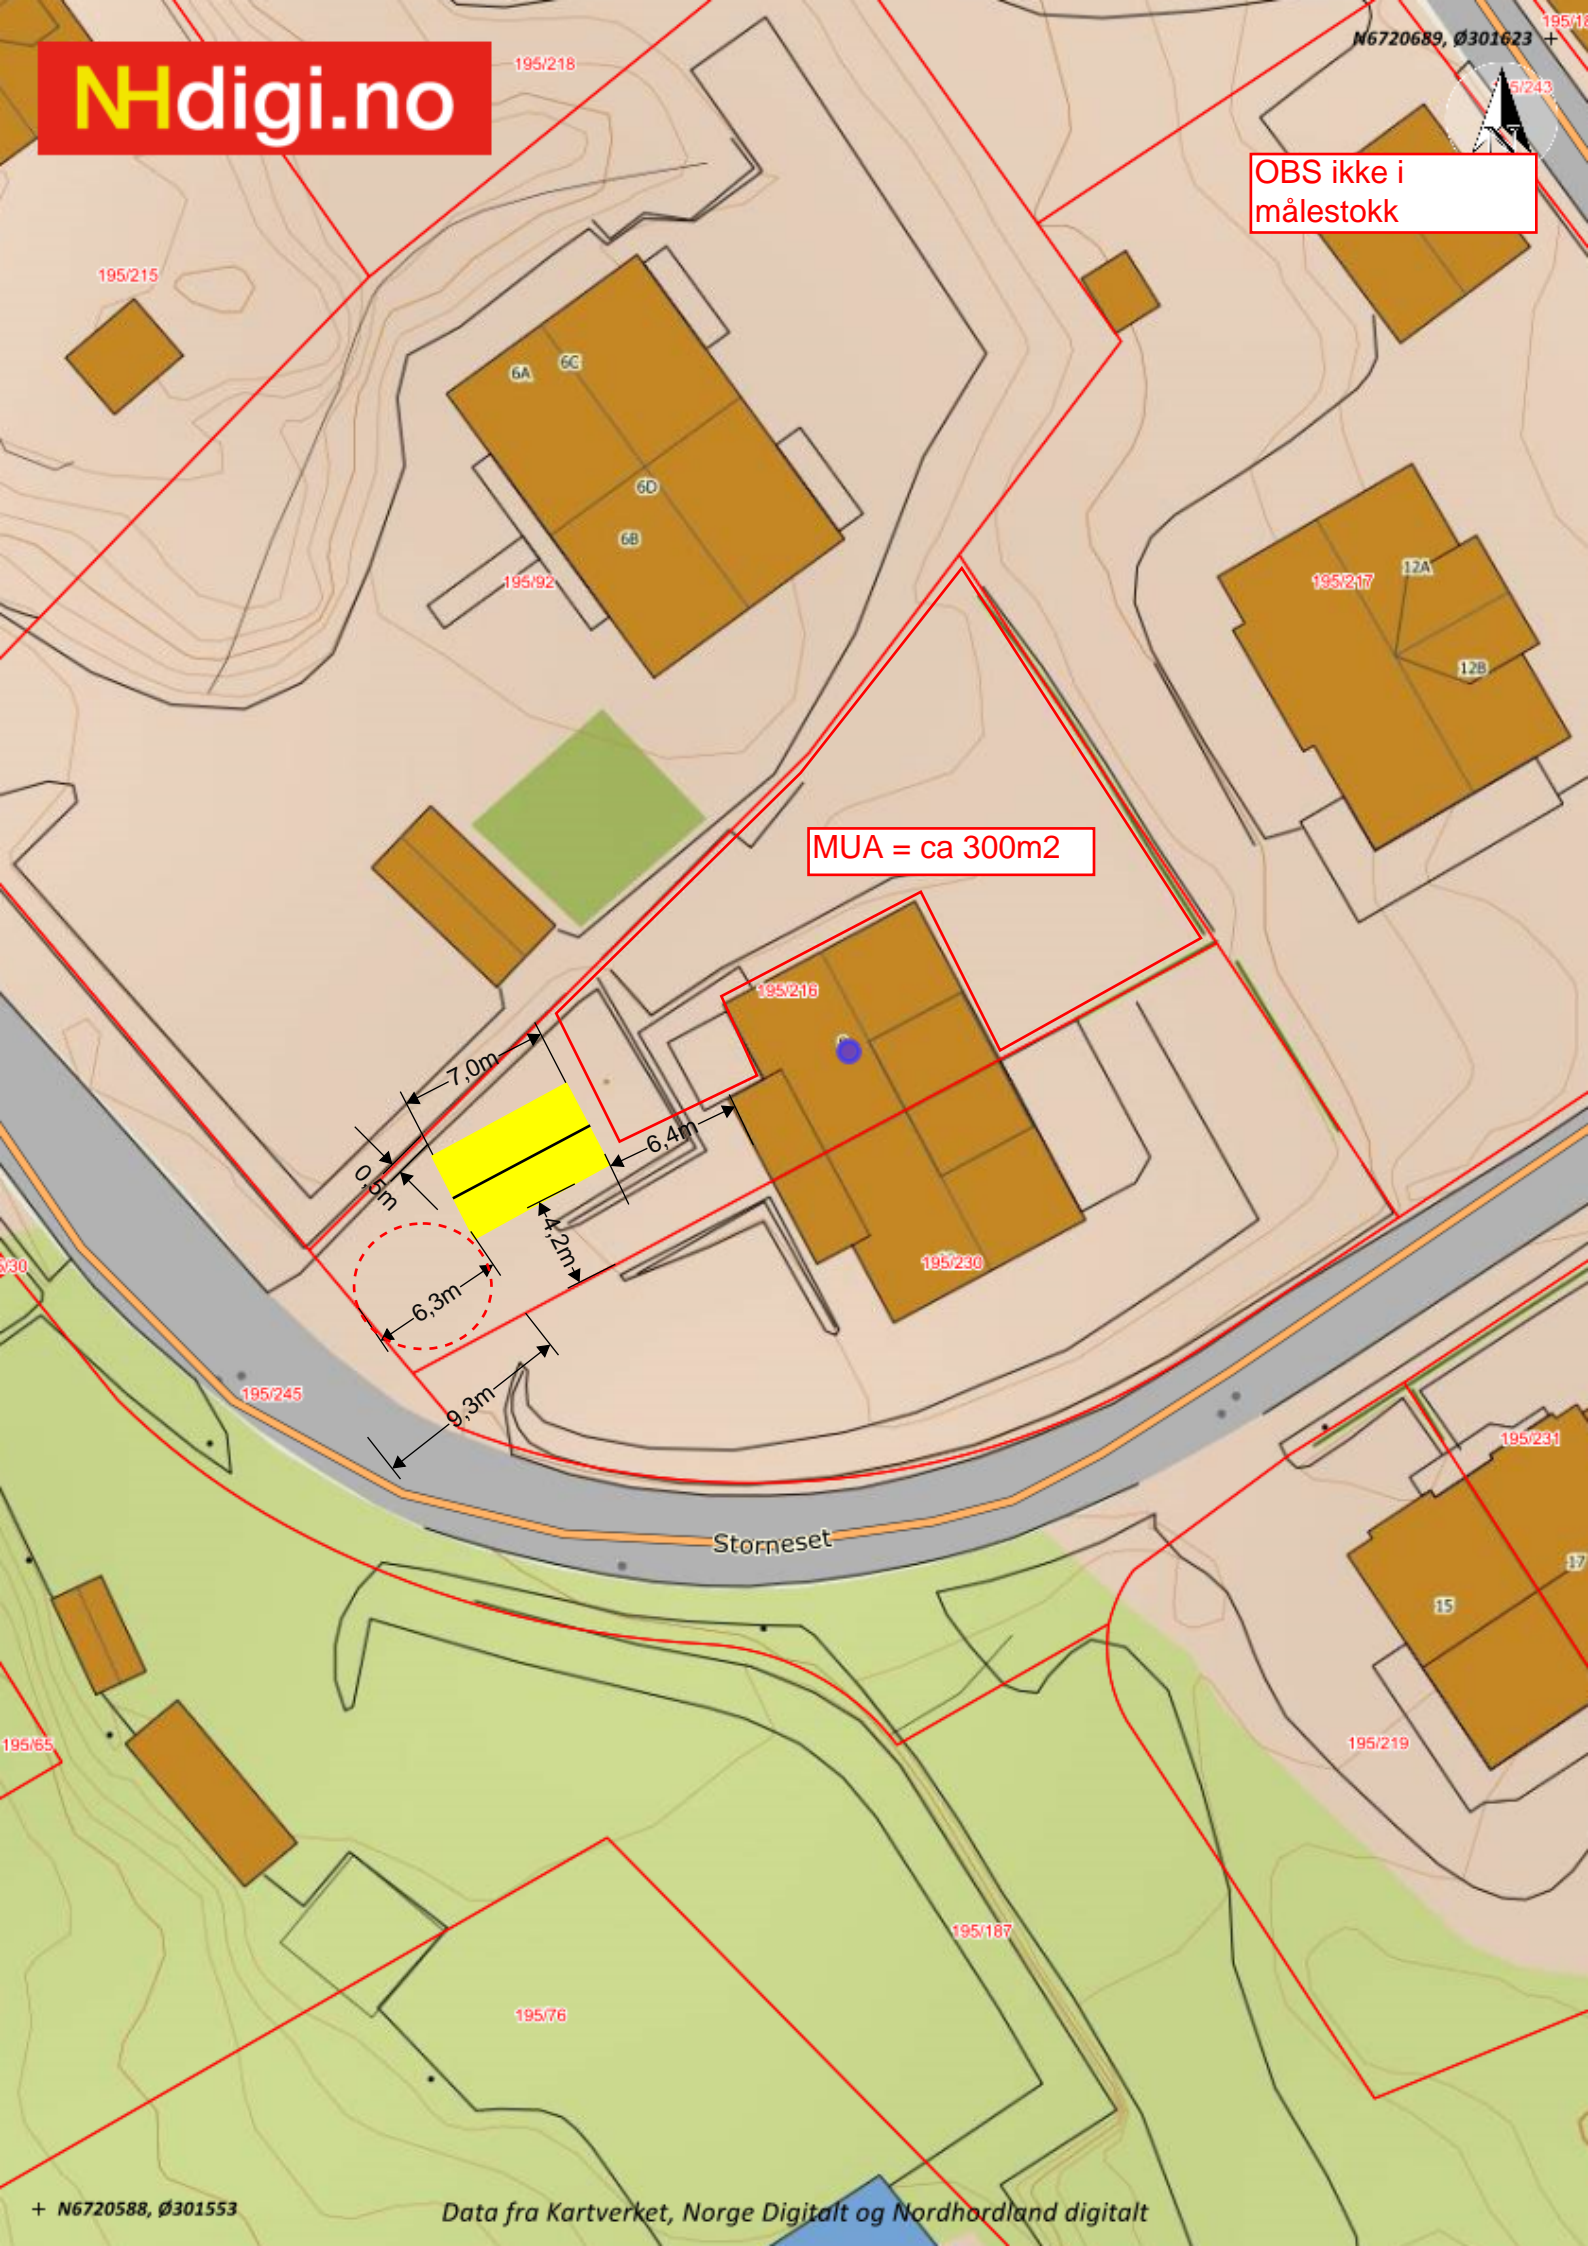

MUA = ca 300m<sup>2</sup>

Storneset